


Согласовано

Взам. инв. №

Подп. и дата

Инв. № подл.

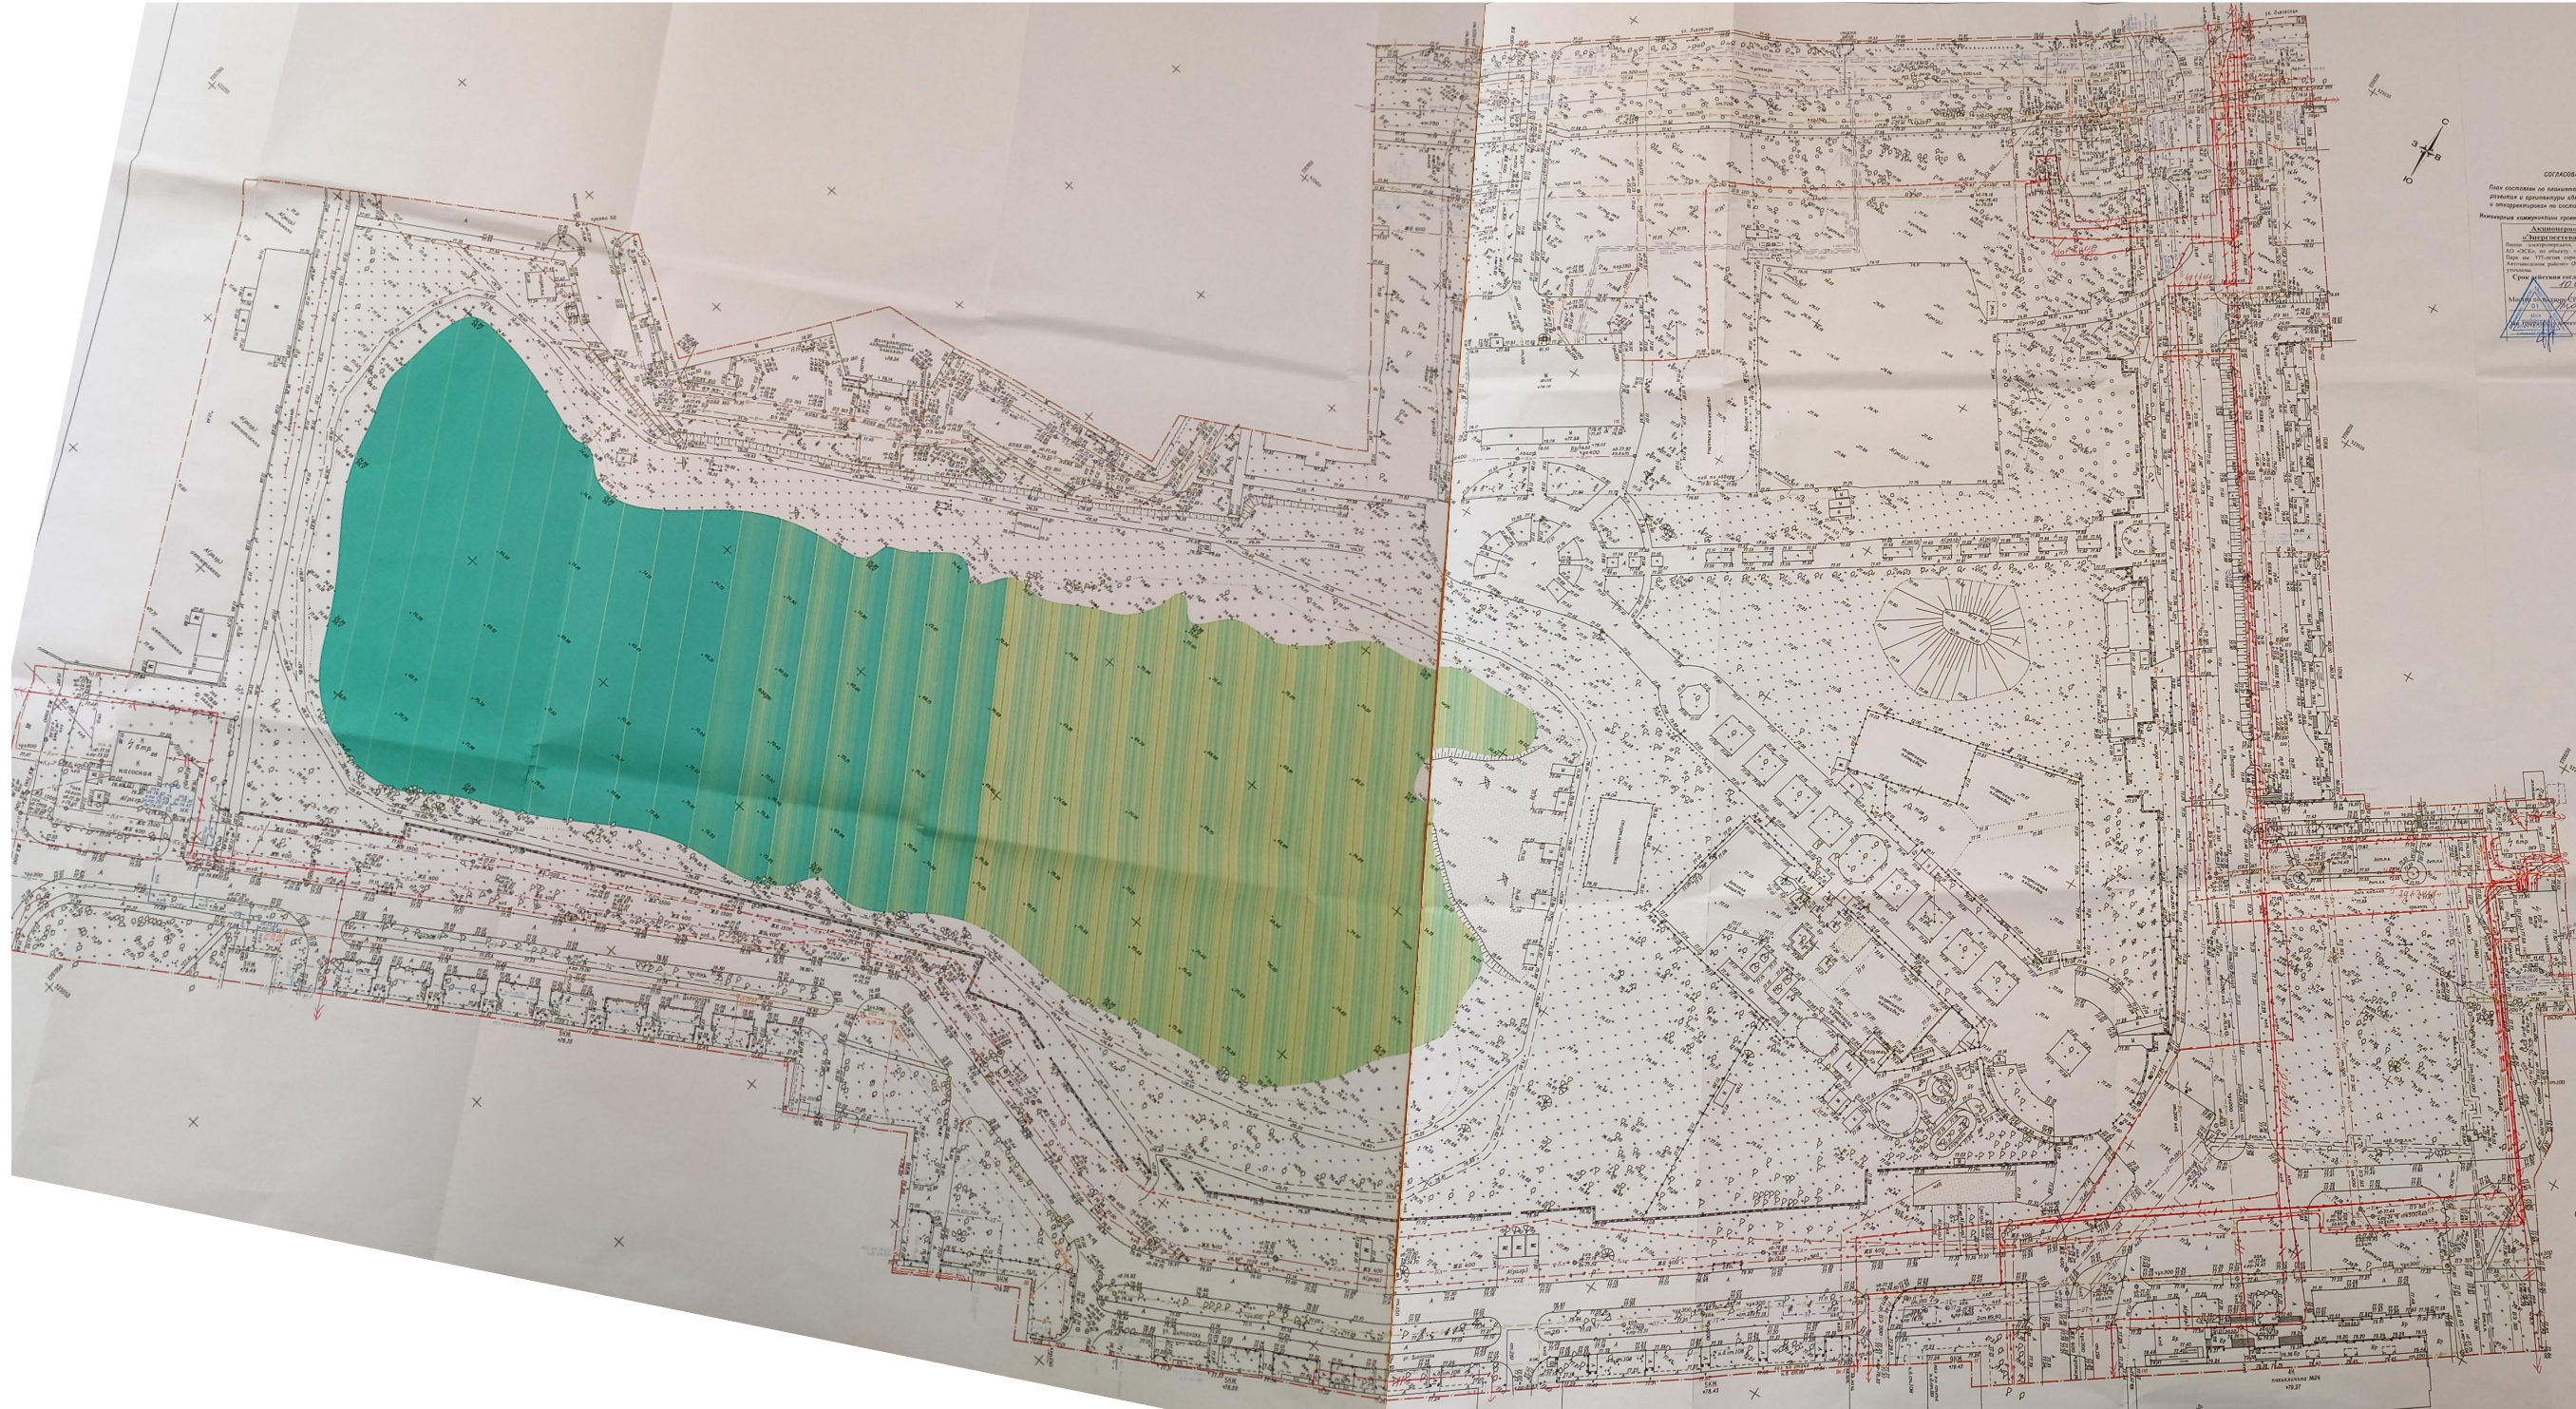

						173-2024-ИРД			
						Парк им. 777-летия города Нижнего Новгорода в Автозаводском районе г. Нижнего Новгорода (2-я очередь)			
Изм.	Кол.уч.	Лист	№Док.	Подп.	Дата	Проектно-изыскательские работы	Стадия	Лист	Листов
ГИП		Печникова Н.А.			17.12.2025		Р	24	52
Разраб.		Сапожникова К.С.			17.12.2025				
Разраб.		Коновалова В.А.			17.12.2025				
Проверил		Суарева Е.В.			17.12.2025				
Н. контр.		Тарасова А.А.			17.12.2025	Приложение 5. Уточненные сведения об инженерных коммуникациях	 Муниципальное управление Нижнего Новгорода Гор.администрация Управление проектирования общественных пространств		