


Согласовано					
Взам. инв. №					
Подп. и дата					
Инв. № подл.					

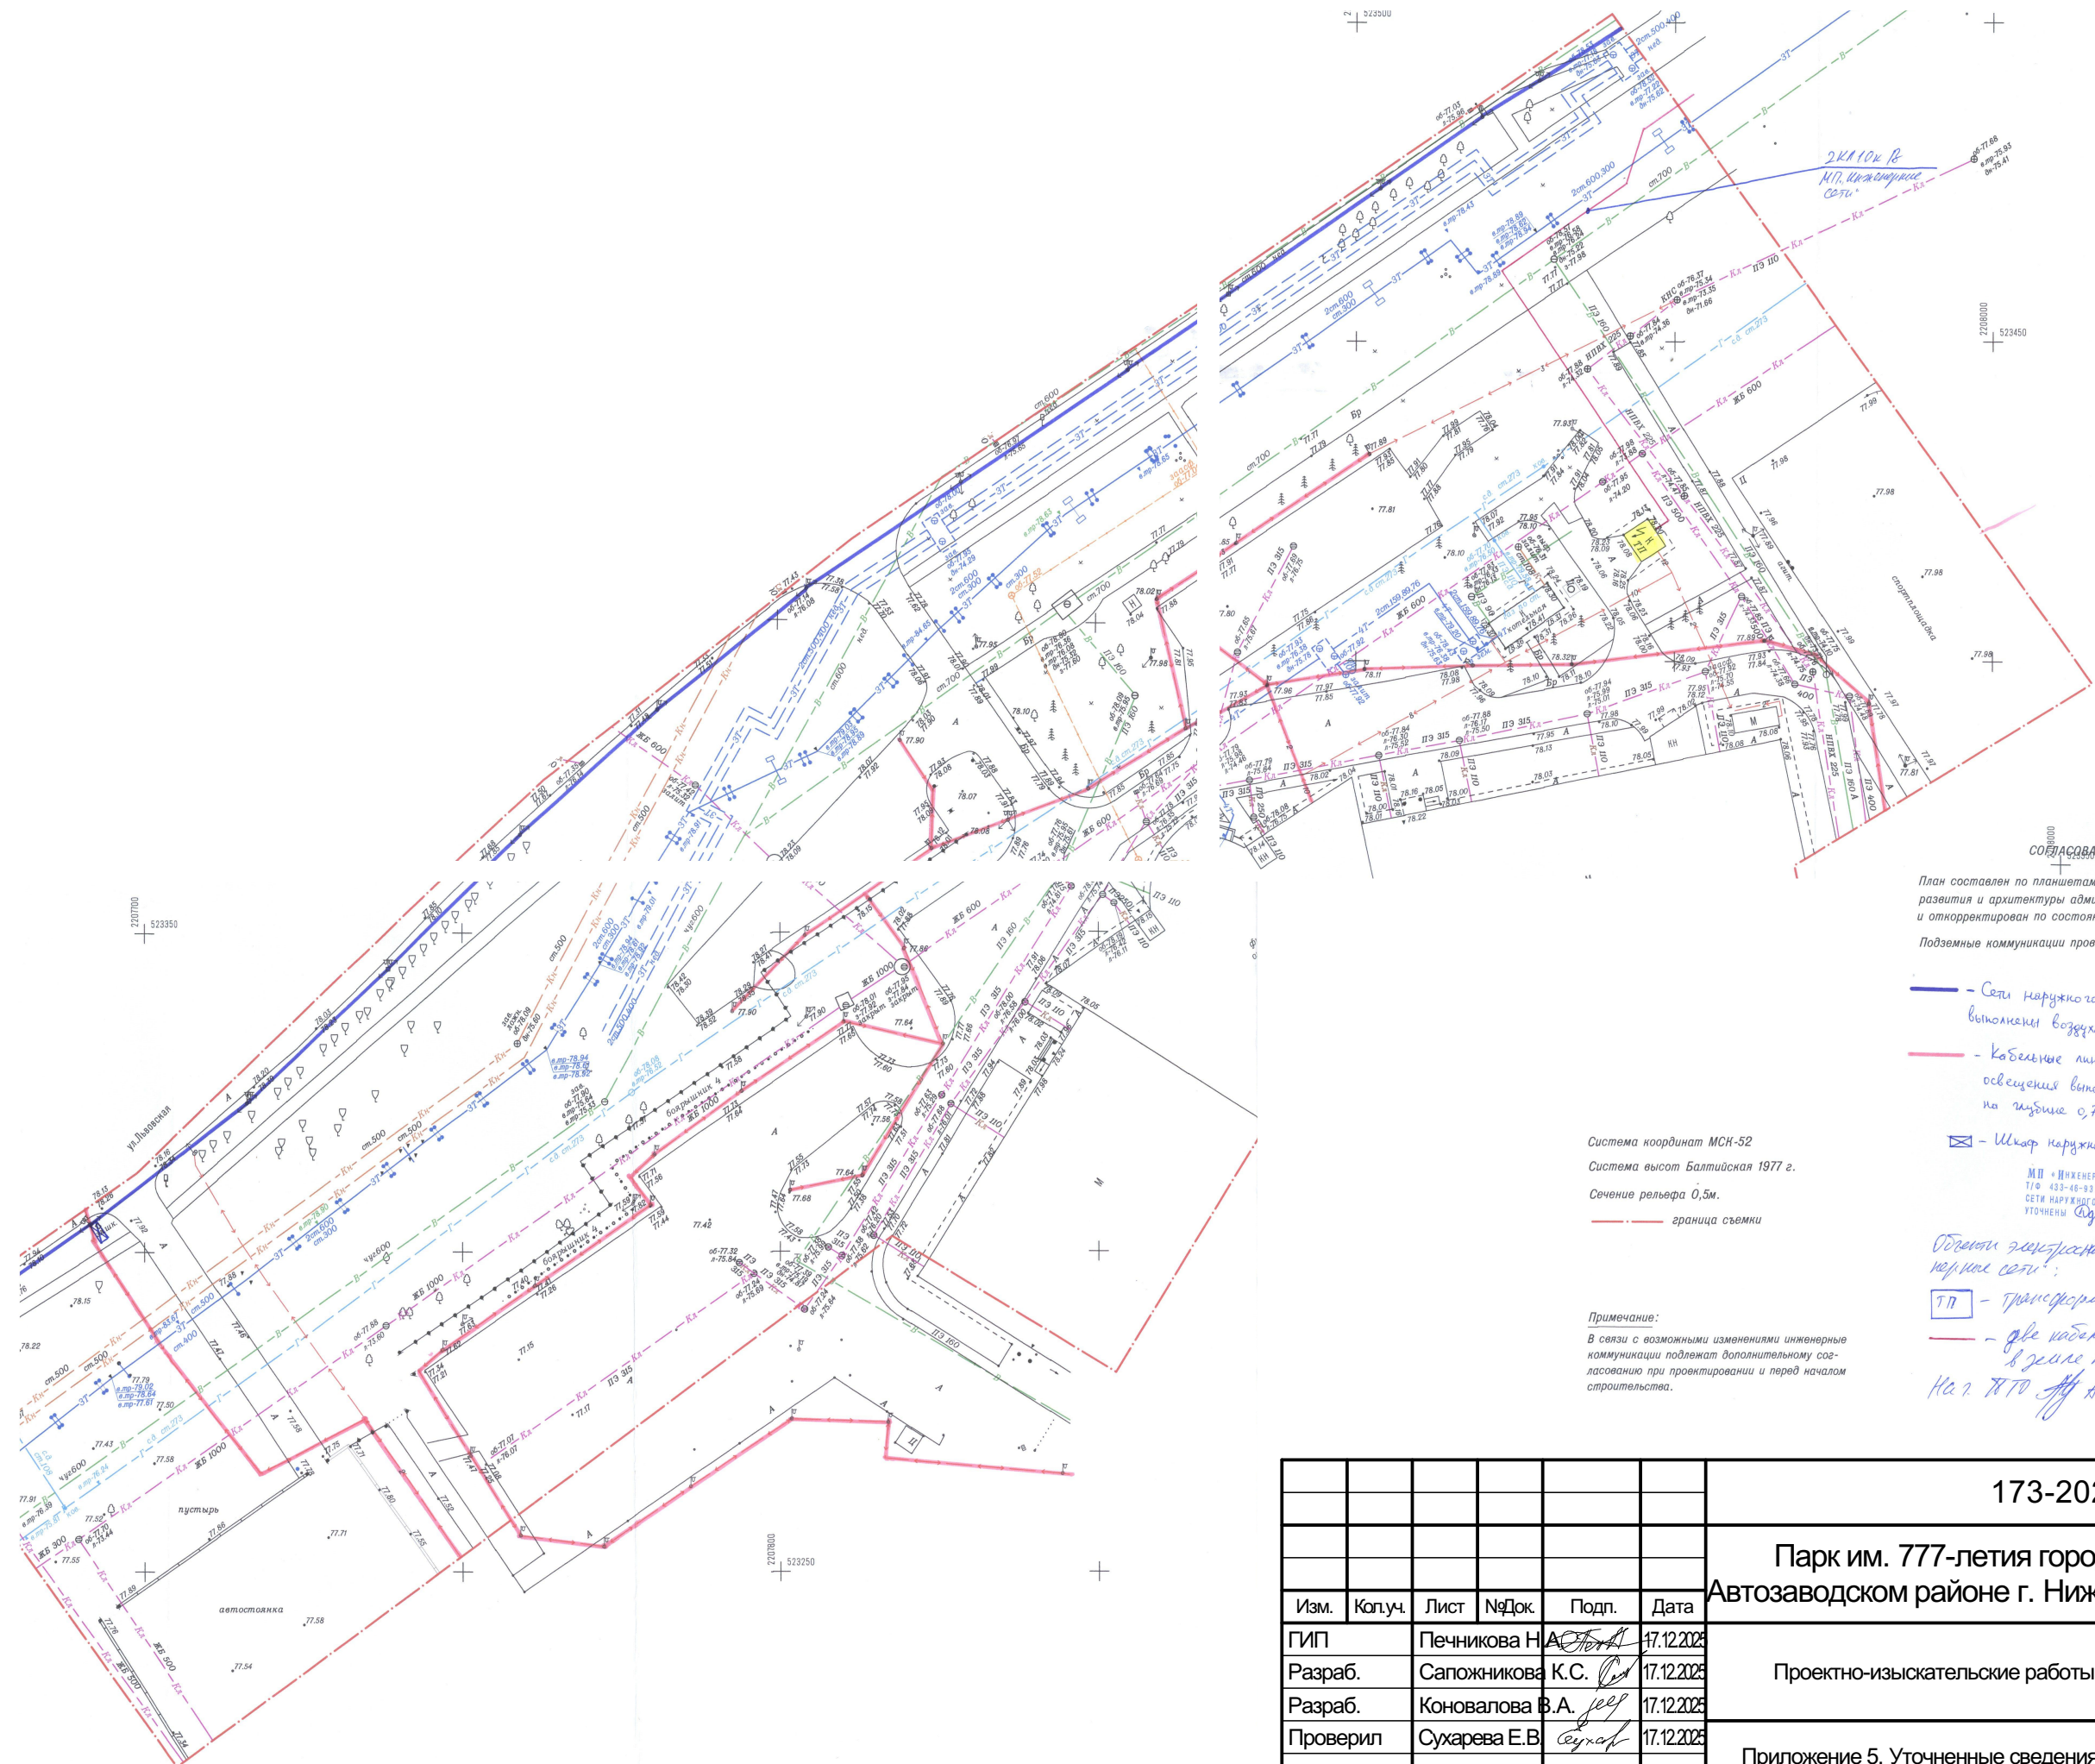

СОГЛАСОВАНИЯ:
План составлен по планшетам Департамента градостроительного развития и архитектуры администрации г. Нижнего Новгорода и откорректирован по состоянию на август 2023 года.
Подземные коммуникации проверены и уточнены в следующих организациях:

- Сети наружного освещения выполнены воздушным способом.
- Кабельные линии наружного освещения выполнены в земле на глубине 0,7 м.
- Шкафы наружного освещения от ТП-86-1.
- М.П. «ИНЖЕНЕРНЫЕ СЕТИ»
Т/Ф 433-46-93
СЕТИ НАРУЖНОГО ОСВЕЩЕНИЯ
Уточнены *А.И. Инженер* Родников О.В.
15.08.2023
- Объекты электроснабжения принадлежат к МП, Инже-
нерные сети:
- ТП - Трансформаторная подстанция ТП-777
- две кабельные линии КЛ 10кВ, проложенные в земле на глубине 0,7 м.
- На 1. 78.00 *А.Н. Родников*
15.08.2023
- М.П. «ИНЖЕНЕРНЫЕ СЕТИ»
Т/Ф 433-46-93
СОГЛАСОВАНО

Система координат МСК-52
Система высот Балтийская 1977 г.
Сечение рельефа 0,5м.
— граница съемки

Примечание:
В связи с возможными изменениями инженерные коммуникации подлежат дополнительному согласованию при проектировании и перед началом строительства.

						173-2024-ИРД						
						Парк им. 777-летия города Нижнего Новгорода в Автозаводском районе г. Нижнего Новгорода (2-я очередь)						
Изм.	Кол.уч.	Лист	№Док.	Подп.	Дата	Проектно-изыскательские работы			Стадия	Лист	Листов	
ГИП		Печникова Н.А.			17.12.2023				Р	25	52	
Разраб.		Сапожникова К.С.			17.12.2023							
Разраб.		Коновалова В.А.			17.12.2023							
Проверил		Суарева Е.В.			17.12.2023							
						Приложение 5. Уточненные сведения об инженерных коммуникациях			МУНИЦИПАЛЬНОЕ БЮДЖЕТНОЕ УЧРЕЖДЕНИЕ НИЖЕГОРОДГРАЖДАНПРОЕКТ УПРАВЛЕНИЕ ПРОЕКТИРОВАНИЯ ОБЩЕСТВЕННЫХ ПРОСТРАНСТВ			
Н. контр.		Тарасова А.А.			17.12.2023							