


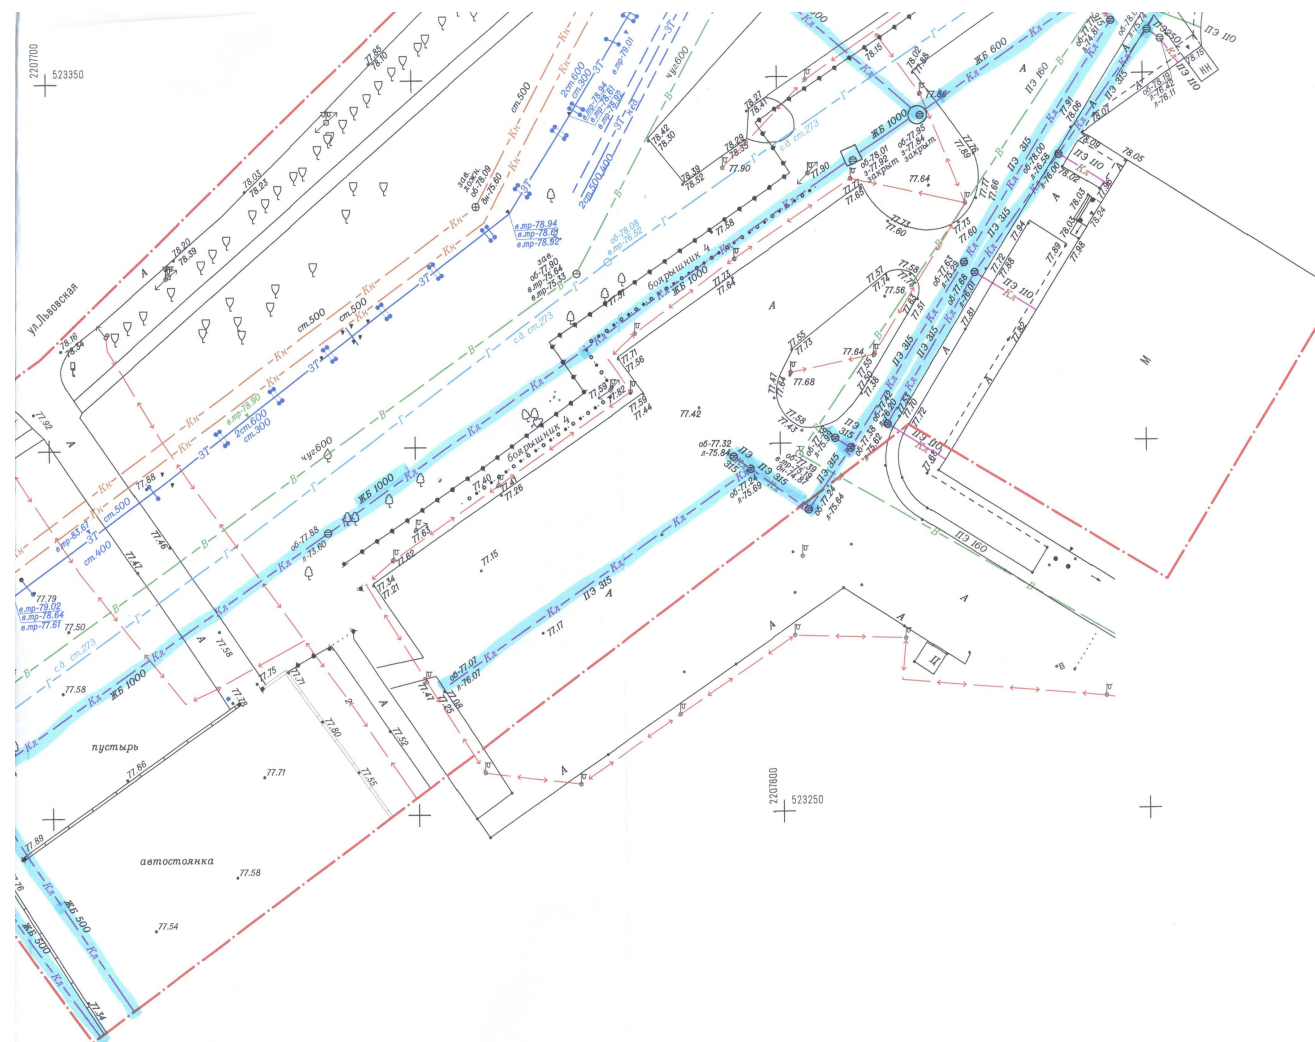

СОПАСОВАНИЯ:

План составлен по планшетах Департамента градостроительного развития и архитектуры администрации г. Нижнего Новгорода и откорректирован по состоянию на август 2023 года.

Подземные коммуникации проверены и уточнены в следующих организациях:

Система координат МСК-52

Система высот Балтийская 1977 г.

Сечение рельефа 0,5м.

_____ граница съемки

Примечание:

В связи с возможными изменениями инженерные коммуникации подлежат дополнительному согласованию при проектировании и перед началом строительства.

Муниципальное казенное учреждение
"Управление инженерной защиты территорий
города Нижнего Новгорода"

СЕТИ ДОЖДЕВОЙ КАНАЛИЗАЦИИ УТОЧНЕНИЕ

Перед началом производства земляных работ
вызвать на место представителя *Толдос*

срещи К.В. и т.д.

Главный инженер *Алексеев*

Главный инженер: С.А. Мухоморов
Главный специалист: М.В. В.В.

Главный специалист Мартынов В. В.
07.09.2023

173-2024-ИРД

Парк им. 777-летия города Нижнего Новгорода в Автозаводском районе г. Нижнего Новгорода (2-я очередь)

Изм.	Коп.уч.	Лист	№Док	Подп.	Дата	Автозаводском районе г. Нижнего Новгорода (2-я очередь)			
ГИП		Печникова Н.А.		<i>Н.А. Печникова</i>	17.12.2025	Проектно-изыскательские работы	Стадия	Лист	Листов
Разраб.		Сапожникова К.С.		<i>К.С. Сапожникова</i>	17.12.2025		Р	26	52
Разраб.		Коновалова В.А.		<i>В.А. Коновалова</i>	17.12.2025				
Проверил		Сухарева Е.В.		<i>Е.В. Сухарева</i>	17.12.2025	Приложение 5. Уточненные сведения об инженерных коммуникациях	 МУНИЦИПАЛЬНОЕ УПРАВЛЕНИЕ НИЖЕГОРОДГРАЖДАНПРОЕКТ УПРАВЛЕНИЕ ПРОЕКТИРОВАНИЯ ОБЩЕСТВЕННЫХ ПРОСТРАНСТВ		
Н. контр.		Тарасова А.А.		<i>А.А. Тарасова</i>	17.12.2025				