


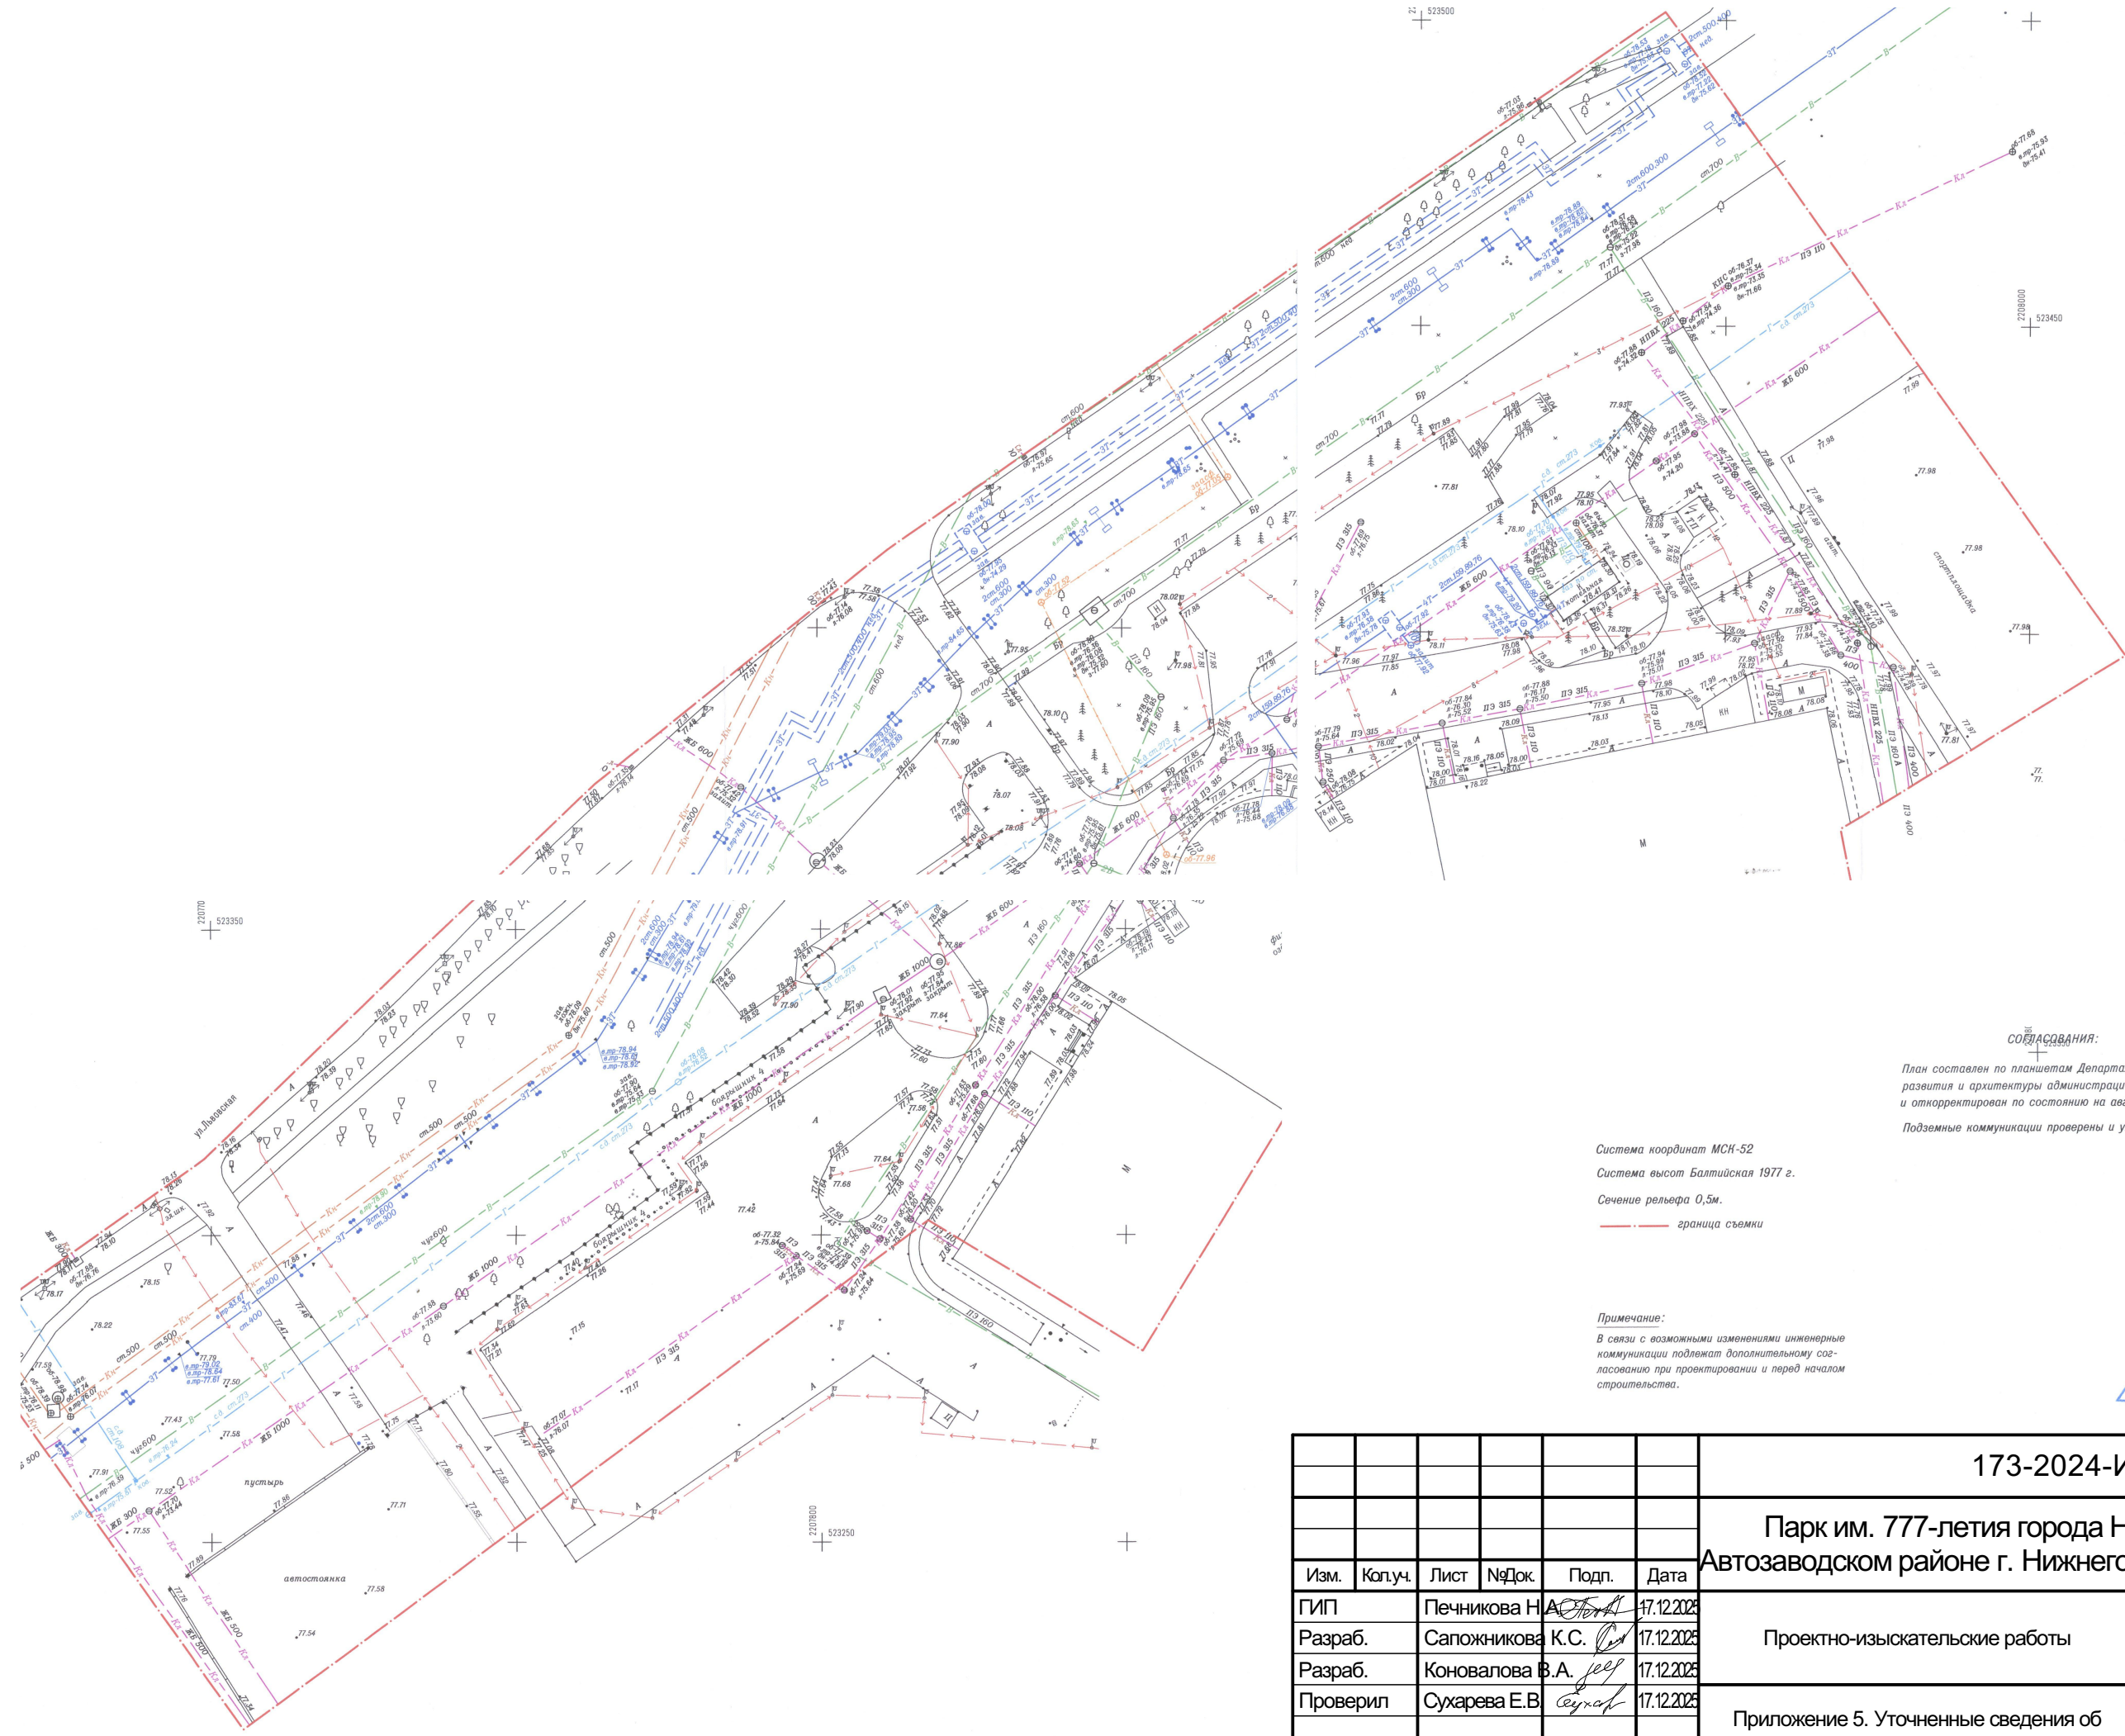

Согласовано					
Взам. инв. №					
Подп. и дата					
Инв. № подл.					



СОГЛАСОВАНИЯ:

План составлен по планшетам Департамента градостроительного развития и архитектуры администрации г. Нижнего Новгорода и откорректирован по состоянию на август 2023 года.

Подземные коммуникации проверены и уточнены в следующих организациях:

Система координат МСК-52
Система высот Балтийская 1977 г.
Сечение рельефа 0,5м.
— граница съемки

Примечание:
В связи с возможными изменениями инженерные коммуникации подлежат дополнительному согласованию при проектировании и перед началом строительства.

Акционерное общество «Энергосетевая Компания»
Линии электропередачи, находящиеся в аренде АО «ЭСК», по объекту: «Общественная территория Парк им. 777-летия города Нижнего Новгорода в Автозаводском районе (доп.участок)» (173-2023-ИГДН-Г. л. 1), уточнены.

Срок действия согласования 1 год.
31.08.2023

Мастер по надзору СРПС: Михайлов /Н. Б. Тимохина/
Зам. генерального директора-технический директор: 01 /Д.А. Пигалов/
Цех районных электросетей
г. Нижний Новгород

						173-2024-ИРД			
						Парк им. 777-летия города Нижнего Новгорода в Автозаводском районе г. Нижнего Новгорода (2-я очередь)			
Изм.	Кол.уч.	Лист	№Док.	Подп.	Дата	Проектно-изыскательские работы	Стадия	Лист	Листов
ГИП		Печникова Н.А.			17.12.2023		Р	27	52
Разраб.		Сапожникова К.С.			17.12.2023				
Разраб.		Коновалова В.А.			17.12.2023				
Проверил		Суарева Е.В.			17.12.2023				
						Приложение 5. Уточненные сведения об инженерных коммуникациях	 МУНИЦИПАЛЬНОЕ БЮДЖЕТНОЕ УЧРЕЖДЕНИЕ НИЖЕГОРОДГРАЖДАНПРОЕКТ УПРАВЛЕНИЕ ПРОЕКТИРОВАНИЯ ОБЩЕСТВЕННЫХ ПРОСТРАНСТВ		
Н. контр.		Тарасова А.А.			17.12.2023				