


Дата	Подп.	№ док.	Лист	Кол.уч.	Изм.

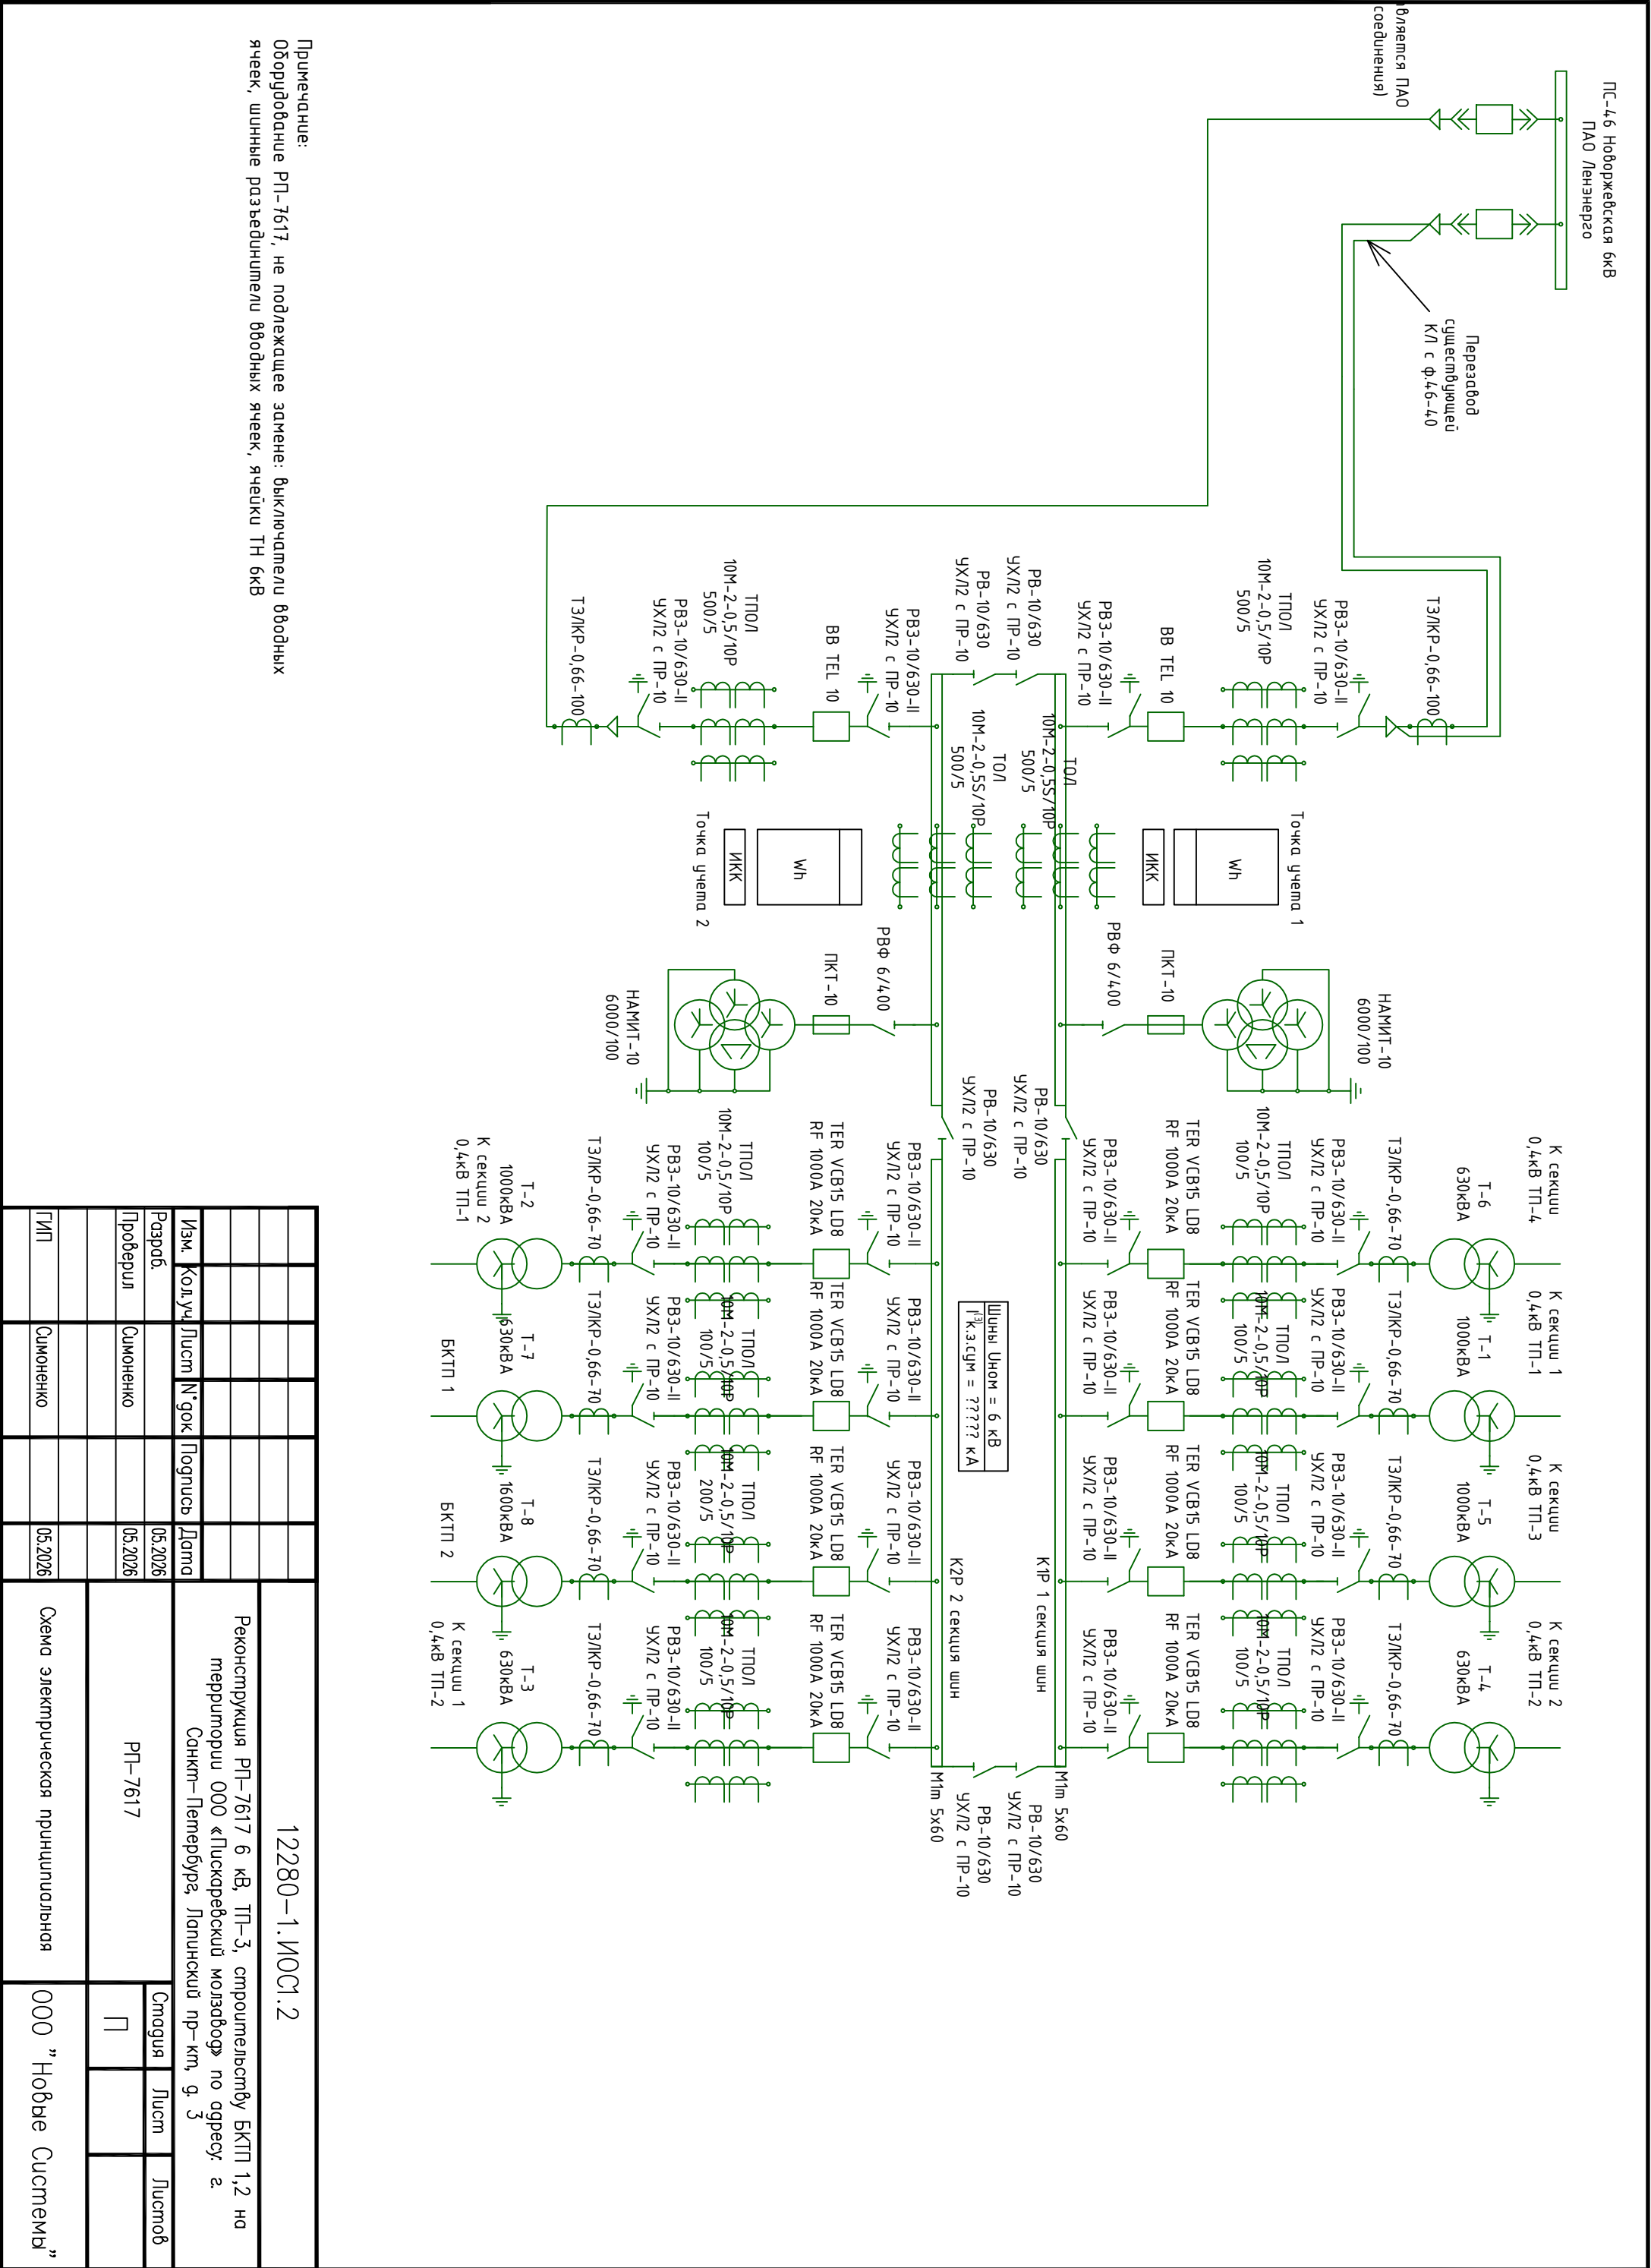

Примечание:
Оборудование РП-7617, не подлежащее замене: выключатели вводных ячеек, шинные разъединители вводных ячеек, ячейки ТН бкВ

Взам. инв. N°	Подп. и дата	Инв. N° подл.

12280-1. ИОС1.2			
Реконструкция РП-7617 6 кВ, ТП-3, строительству БКТП 1,2 на территории ООО «Пискаревский мозабор» по адресу: г. Санкт-Петербург, Лапинский пр-кт, д. 3			
Изм.	Кол.уч.	Лист	№ док.
Разраб.	Симошенко	05.2026	Дата
Проверил	Симошенко	05.2026	Дата
ГИП	Симошенко	05.2026	Дата
Схема электрическая принципиальная			ООО "Новые Системы"

Формат А3

ИП Лебыкин А.Д. / РЕФЕРЕНС

ондроздого

Формат А3