
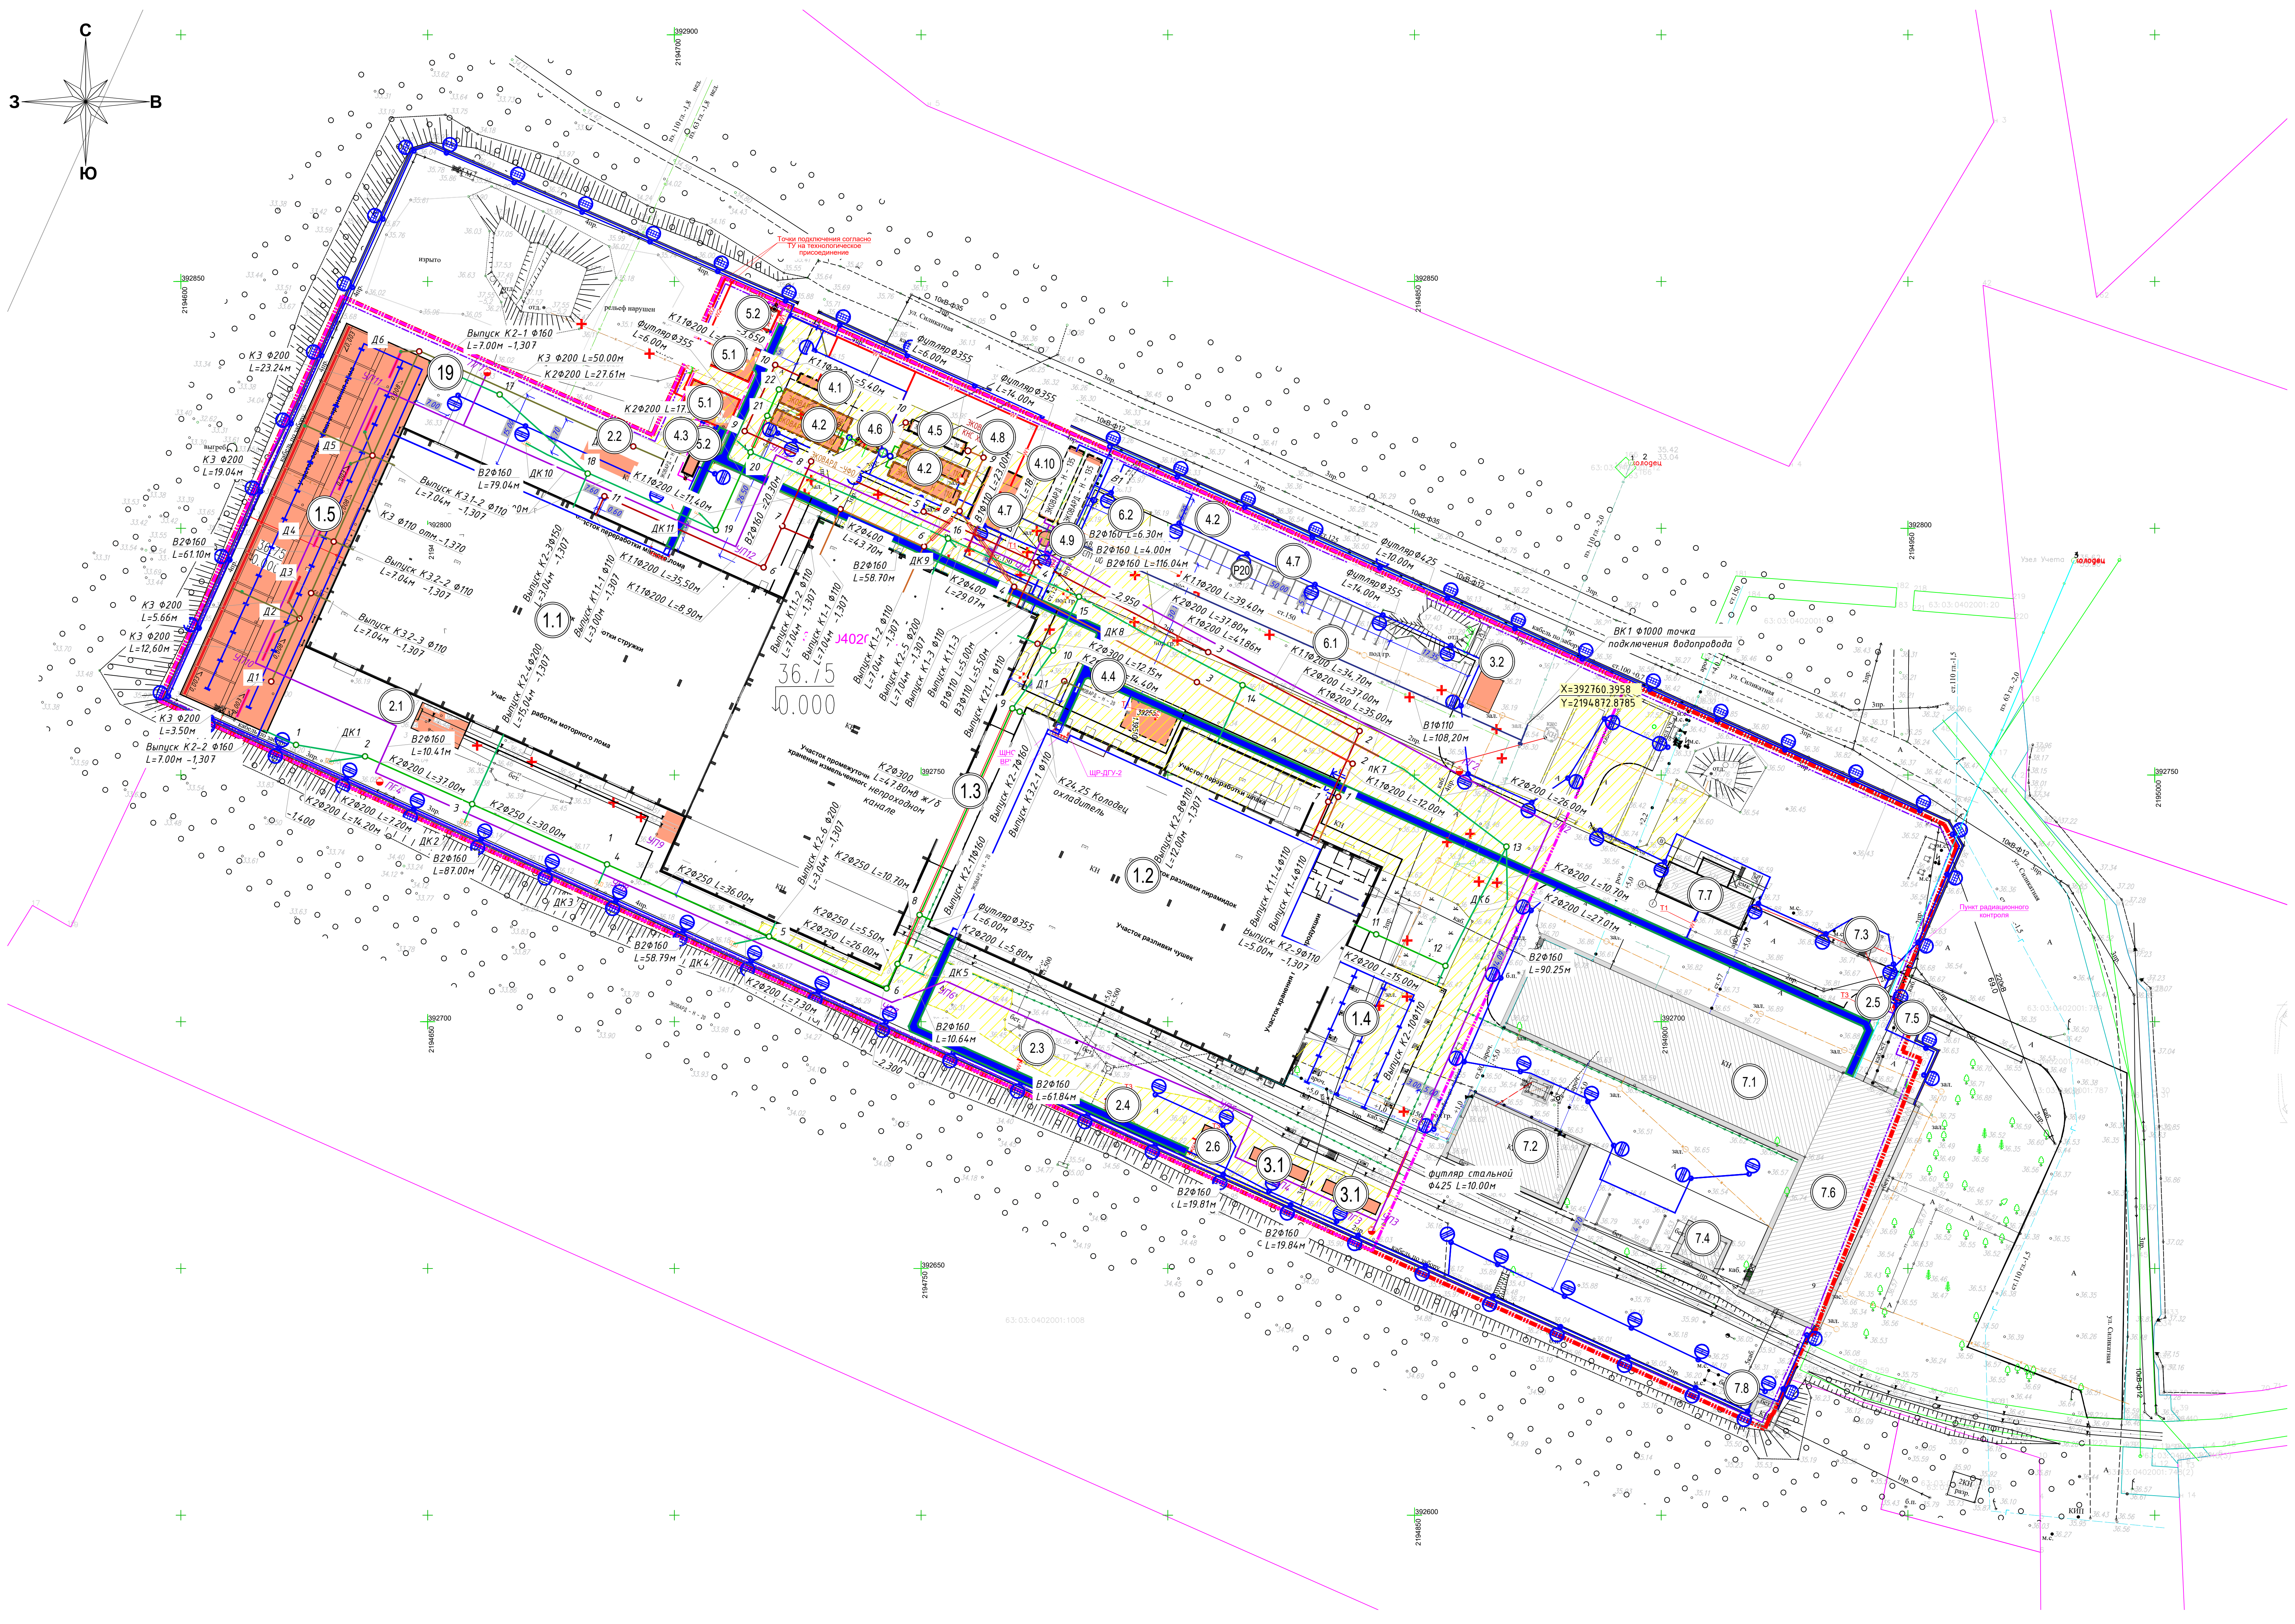


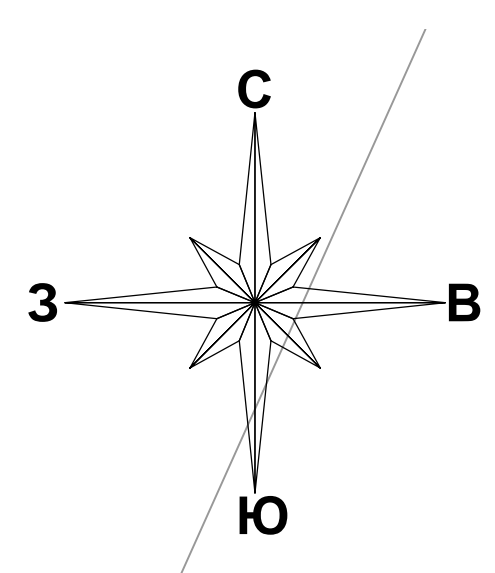

ЭКСПЛИКАЦИЯ ЗДАНИЙ И СООРУЖЕНИЙ		
N\п\п	Наименование	Примечание
Здания		
11	Цех переработки лома	Реконструкция
12	Литейный цех	Реконструкция
Соружения		
13	Технологическая Галерея	Новое строительство
14	Участок парковки	Новое строительство
15	Участок хранения складского лома	Новое строительство
Площадки под размещение технологических сооружений		
21	Карьерный пылевзорник	Новое строительство
22	Фильтр рукавный	Новое строительство
23	Установка фильтрации отходящих газов №1	Новое строительство
24	Установка фильтрации отходящих газов №2	Новое строительство
25	Система очистки делящихся и радиоактивных материалов стационарная танкажная	Новое строительство
26	Модуль газовой станции	Новое строительство
Площадки под размещение сооружения газоснабжения		
31	Модуль компрессорной станции	Новое строительство
32	Шкарный пункт учета расхода газа (ШПУРГ)	Новое строительство
Сооружения водоснабжения и водоотведения		
4.1	Накопительная емкость стока К 1	Новое строительство
4.2	Накопительная емкость стока К 2	Новое строительство
4.3	Накопительная емкость стока К 3 №1	Новое строительство
4.4	Накопительная емкость стока К 3 №2	Новое строительство
4.5	Локальные очистные сооружения (ЛОС) хозяйственно-бытового стока К1	Новое строительство
4.6	Локальные очистные сооружения (ЛОС) дождевого стока К2	Новое строительство
4.7	Станция очистки воды	Новое строительство
4.8	Канализационная насосная станция (КНС) хозяйственно-бытового стока К1	Новое строительство
4.9	Пожарная насосная станция	Новое строительство
4.10	Пожарные резервуары	Новое строительство
Сооружения электроснабжения		
5.1	Трансформаторная подстанция (БТПП)	Новое строительство
5.2	Площадка под размещение Дизель-генераторной установки (ДГУ)	Новое строительство
Площадки		
6.1	Станция грузовой и легкового автотранспорта	Новое строительство
6.2	Площадка 150, 110	Новое строительство
Существующие здания и сооружения		
7.1	Ремонтно-заградный цех с АВК	Существующий
7.2	Котельная	Существующая
7.3	Оптовое	Существующая
7.4	Склад №6	Существующий
7.5	КПП №1 (Проездная)	Существующий. Кап. ремонт
7.6	Административное здание	Существующее
7.7	Весовая	Существующая
7.8	КПП №2	Существующий

- УСЛОВНЫЕ ОБОЗНАЧЕНИЯ
- Граница участка по ГПЗР РФ 50-3-44-0-00-2023-36802-0
 - Граница проектирования
 - Граница участка по ГПЗР
 - Проектируемые здания и сооружения
 - точка перелома проектного рельефа
 - проектные горизонталы
 - горизонталы существующего рельефа

- УСЛОВНЫЕ ОБОЗНАЧЕНИЯ :
- В1 — хозяйственно-питьевое водоснабжение В1 проектируемое
 - В2 — противопожарное водоснабжение В2 проектируемое
 - В3 — производственный водопровод В3 проектируемый
 - К1 — Бытовая канализация душевых и умывальников К1
 - К1.1 — Бытовая канализация фекальных стоков К1.1
 - К2.1 — Дренажная канализация К2.1
 - К2 — отвод условно-чистых стоков
 - К2.2 — Дождевая канализация К2.2
 - К3.2 — Дренаж участка сортировки и хранения лома К3.2

Прибытия выпусков и входов см.шпр 1001-П-ИОС.2.1;ИОС.2.2, 1001-П-ИОС.3.1;ИОС.3.2.

1001-П-ИОС.2.3.4				
Наружные сети водоснабжения и канализации				
Сети водоснабжения и водоотведения на схеме канализационной организации земельного участка № 1550				
