


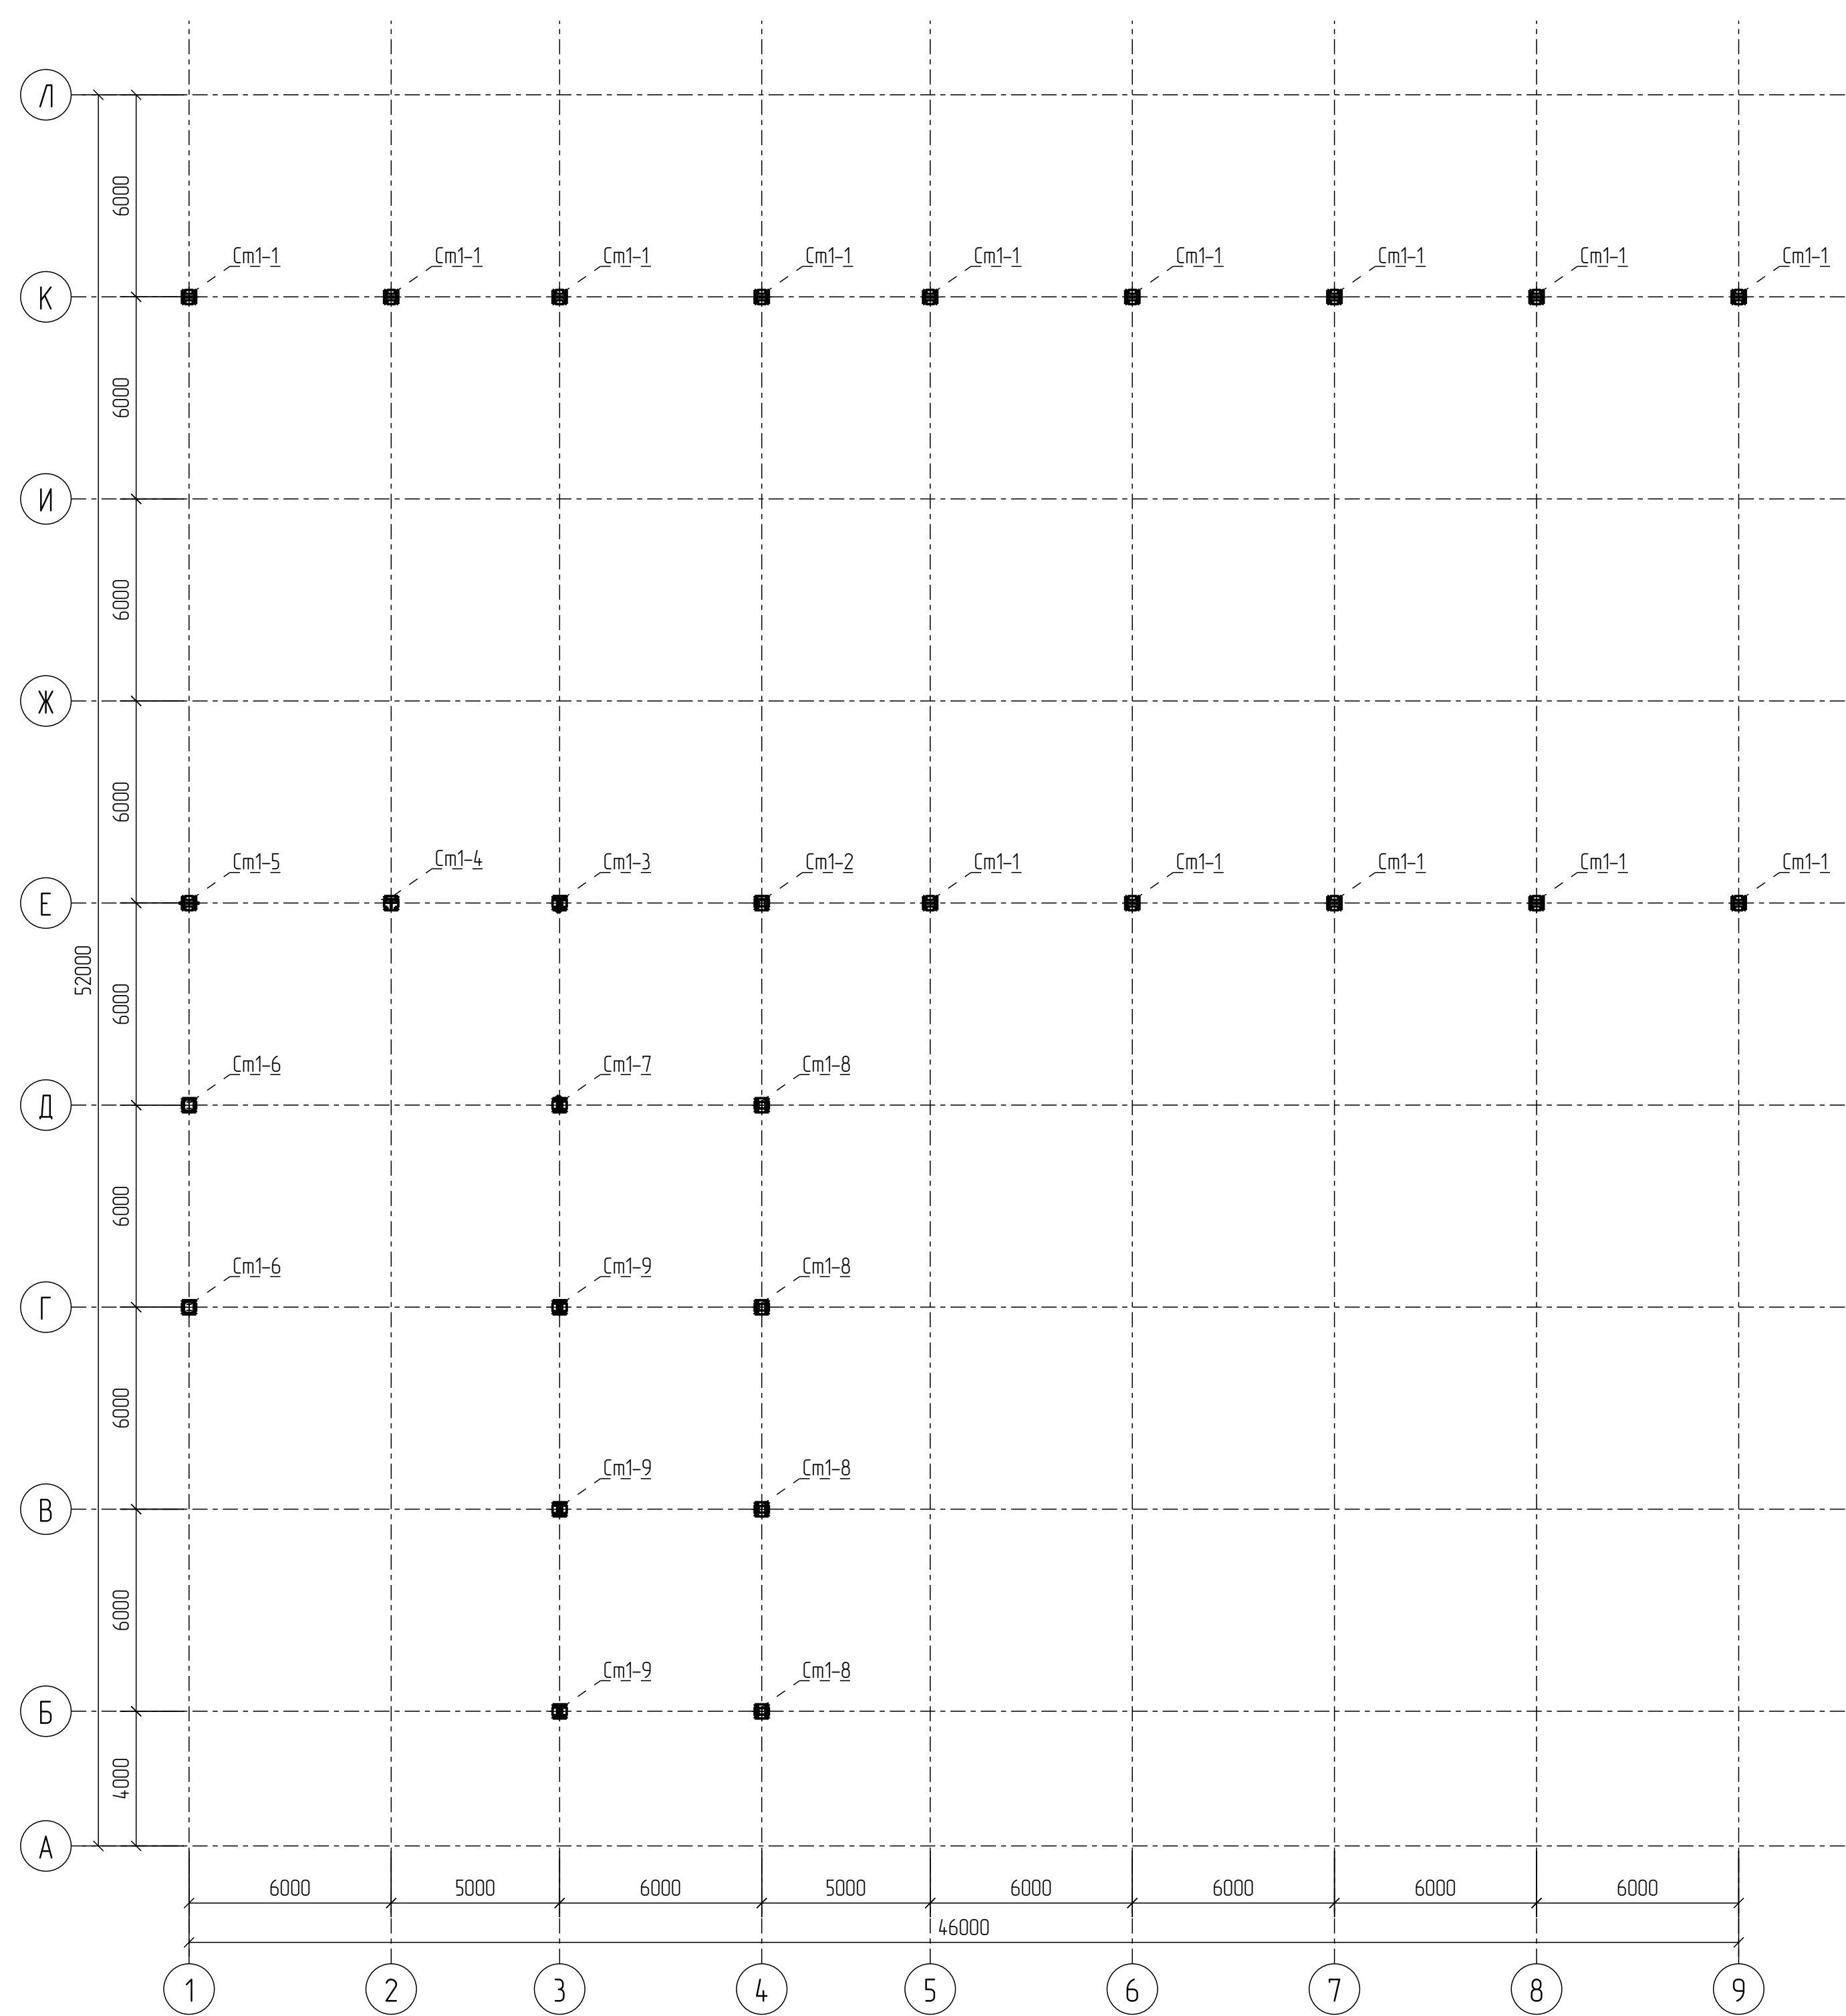

Согласовано					
Текст. структура		Инд. № подл.	Подп. и дата	Взам. инд. №	

						37/1-2021-ВТРКМ.МФЦ-КМ			
						Всесезонный туристско-рекреационный комплекс "Мамисон", Республика Северная Осетия-Алания. Инженерная инфраструктура поселок Калак Этап 1. Многофункциональный центр			
Изм.	Кол.ч.	Лист	№ док.	Подпись	Дата		Стадия	Лист	Листов
Разраб.		Смирнова		03.23			Р	6	
Проб.									
Т.Контр.						Монтажная схема стоек крыши	ООО "НПО "Абрис"		
Н.контр.		Шамарина		03.23					
ГИП		Богомолов		03.23					