


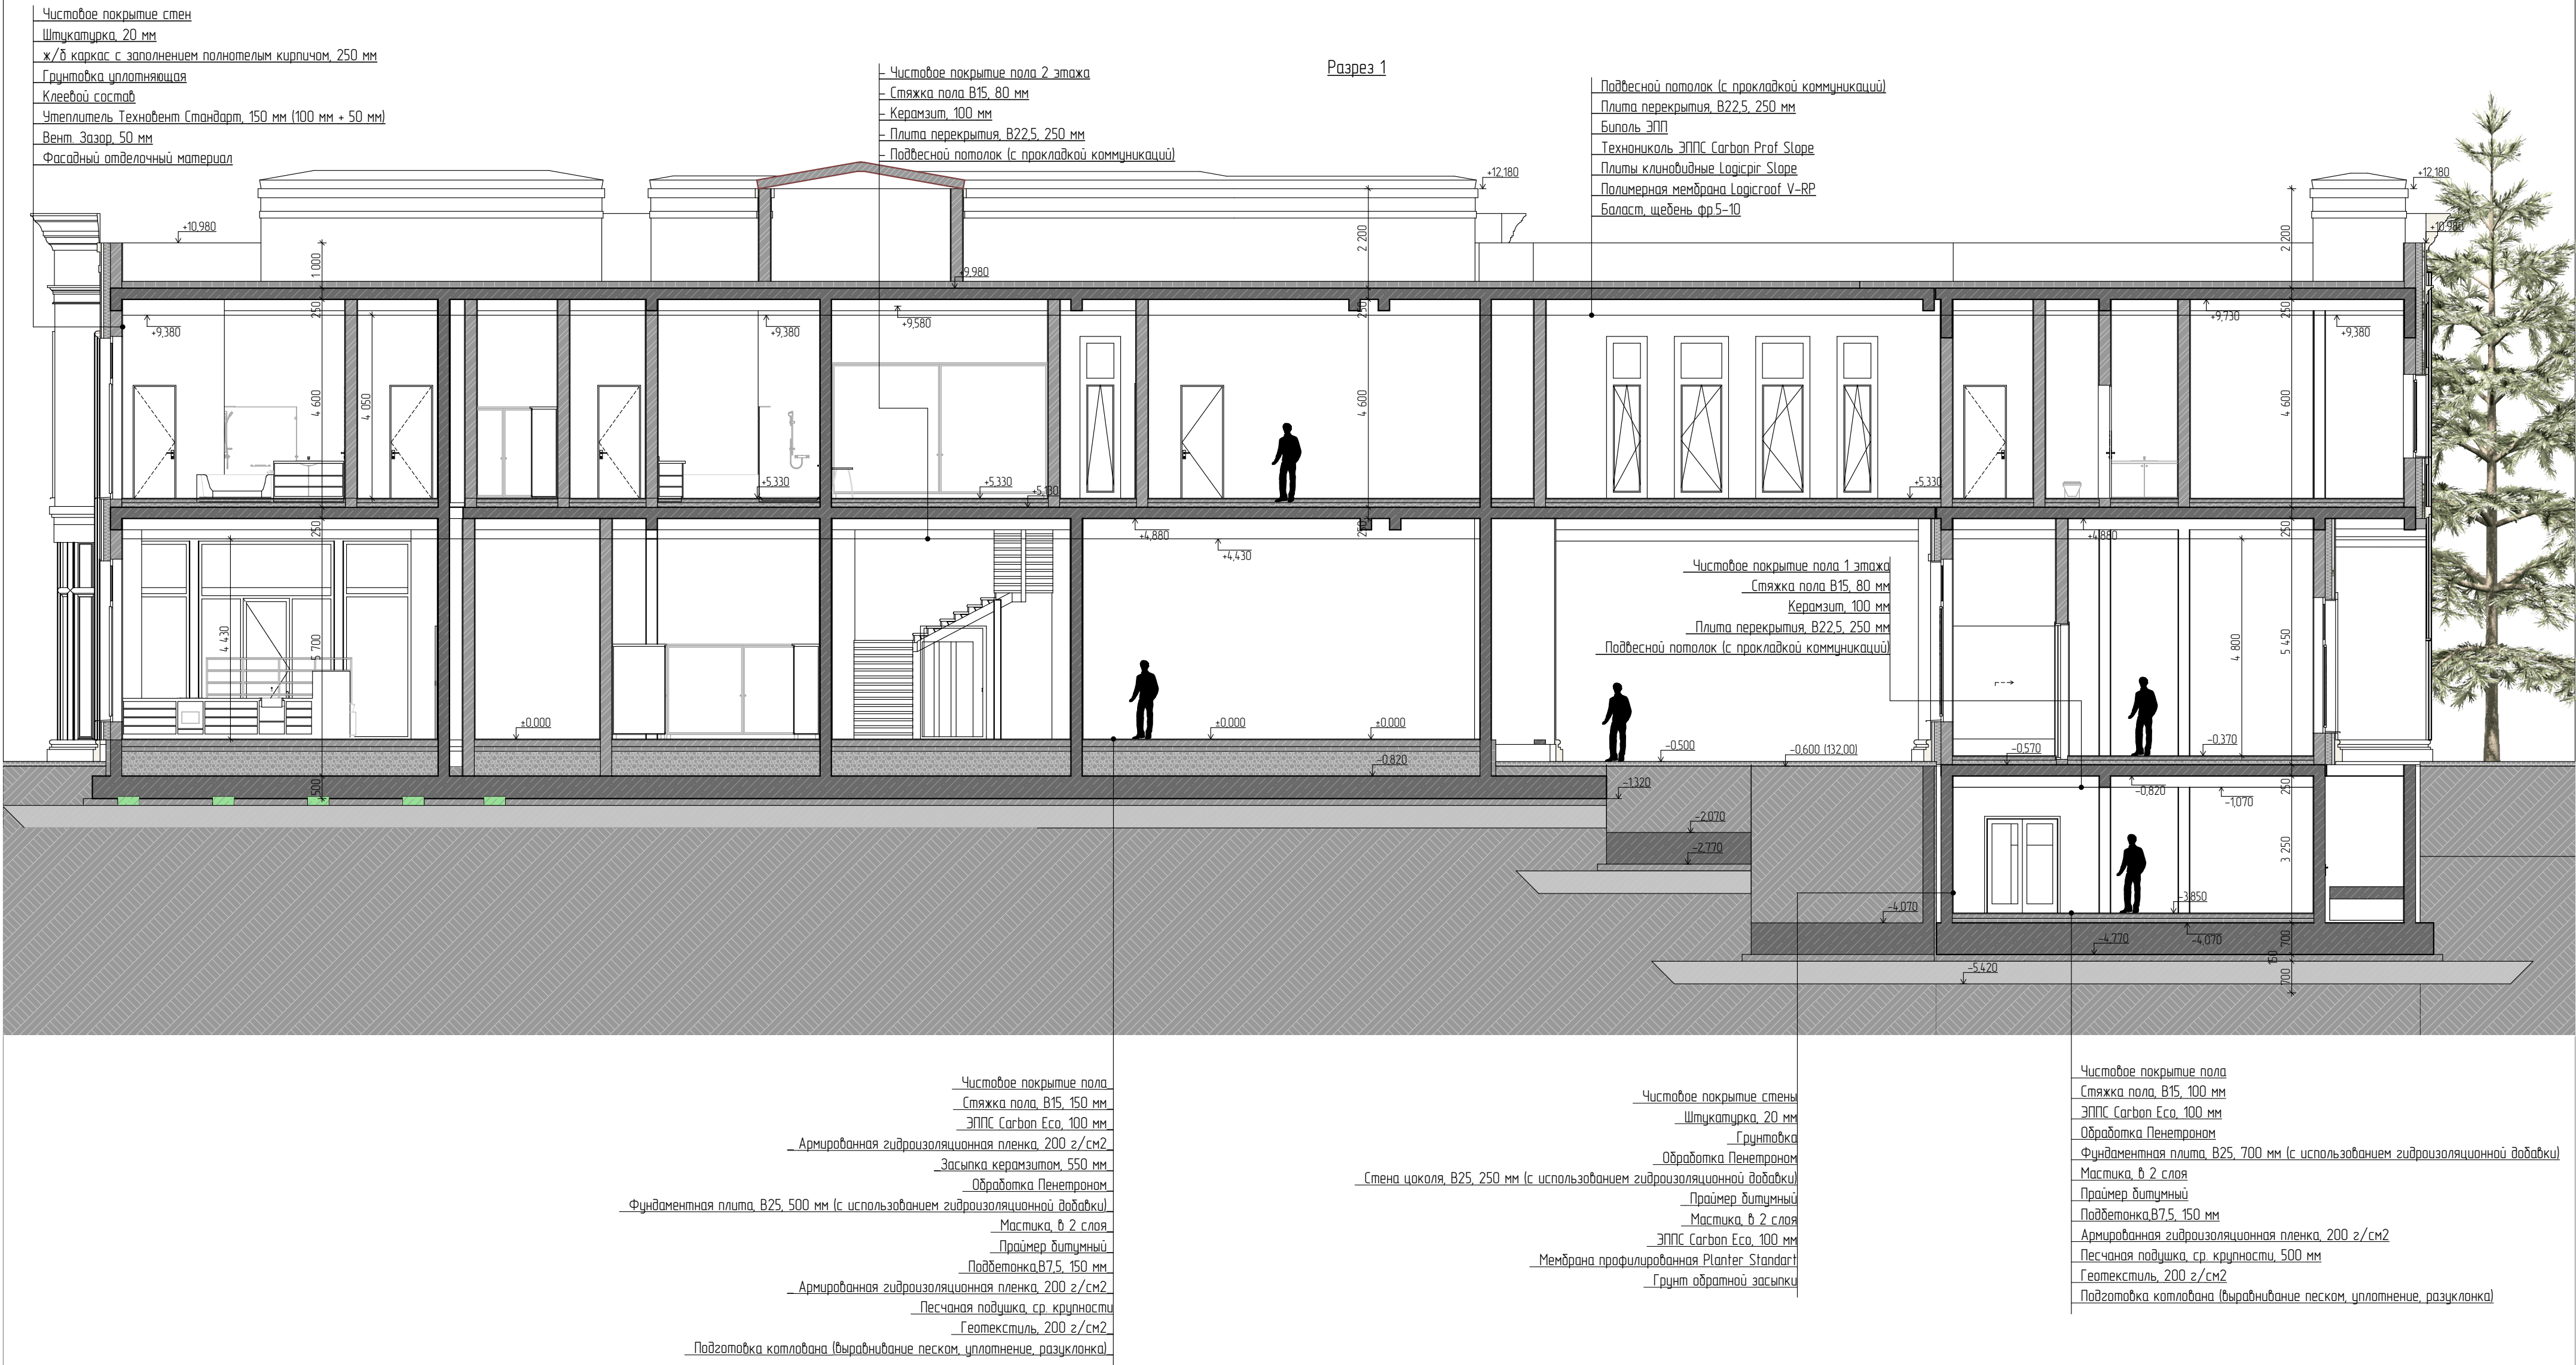

							2.25ПВ31-Р-01-ЭПО1
							Адрес объекта: 50.20.0010516.628, Россия, Московская область, Одинцовский р-н, с/о Барвихинский, д Жуковка, «Парк Вилл» уч. 31
Изм.	Колуч	Лист	№Док	Подп.	Дата		
Архитектор	Ширяев В					Жилой дом	Стадия
Визуализатор	Меркулов Н						Лист
Конструктор	Ширяев В						Листов
Констр. САОД	Федьшин М						Р
Инж. сети	Закруцкий Д					Продольный разрез 1-1	
ГАП	Натаanson Д						ИП НАТАНСОН