


1.7

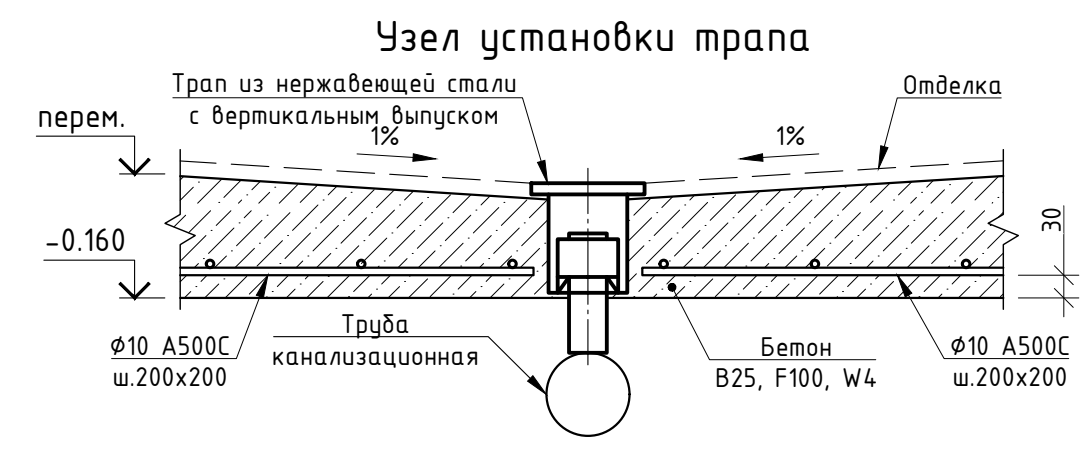

Лист рояль В-К-П9-3,0

20

35

ГОСТ 5264-80*-II прерывистый шов L35x4

2

Гайка М12

Поз. 1

70

50

150

Нарезать резьбу

Нарезать резьбу

R12

R12

1.6

- $\phi 8$ A500C 400 ≥ 120 400
 $\phi 10$ A500C 500 ≥ 150 500
-

[illegible]

Стадия	Лист	Листов
Р	2	

ООО "КУРСКИЙ РЕГИОН ПРОЕКТ"