
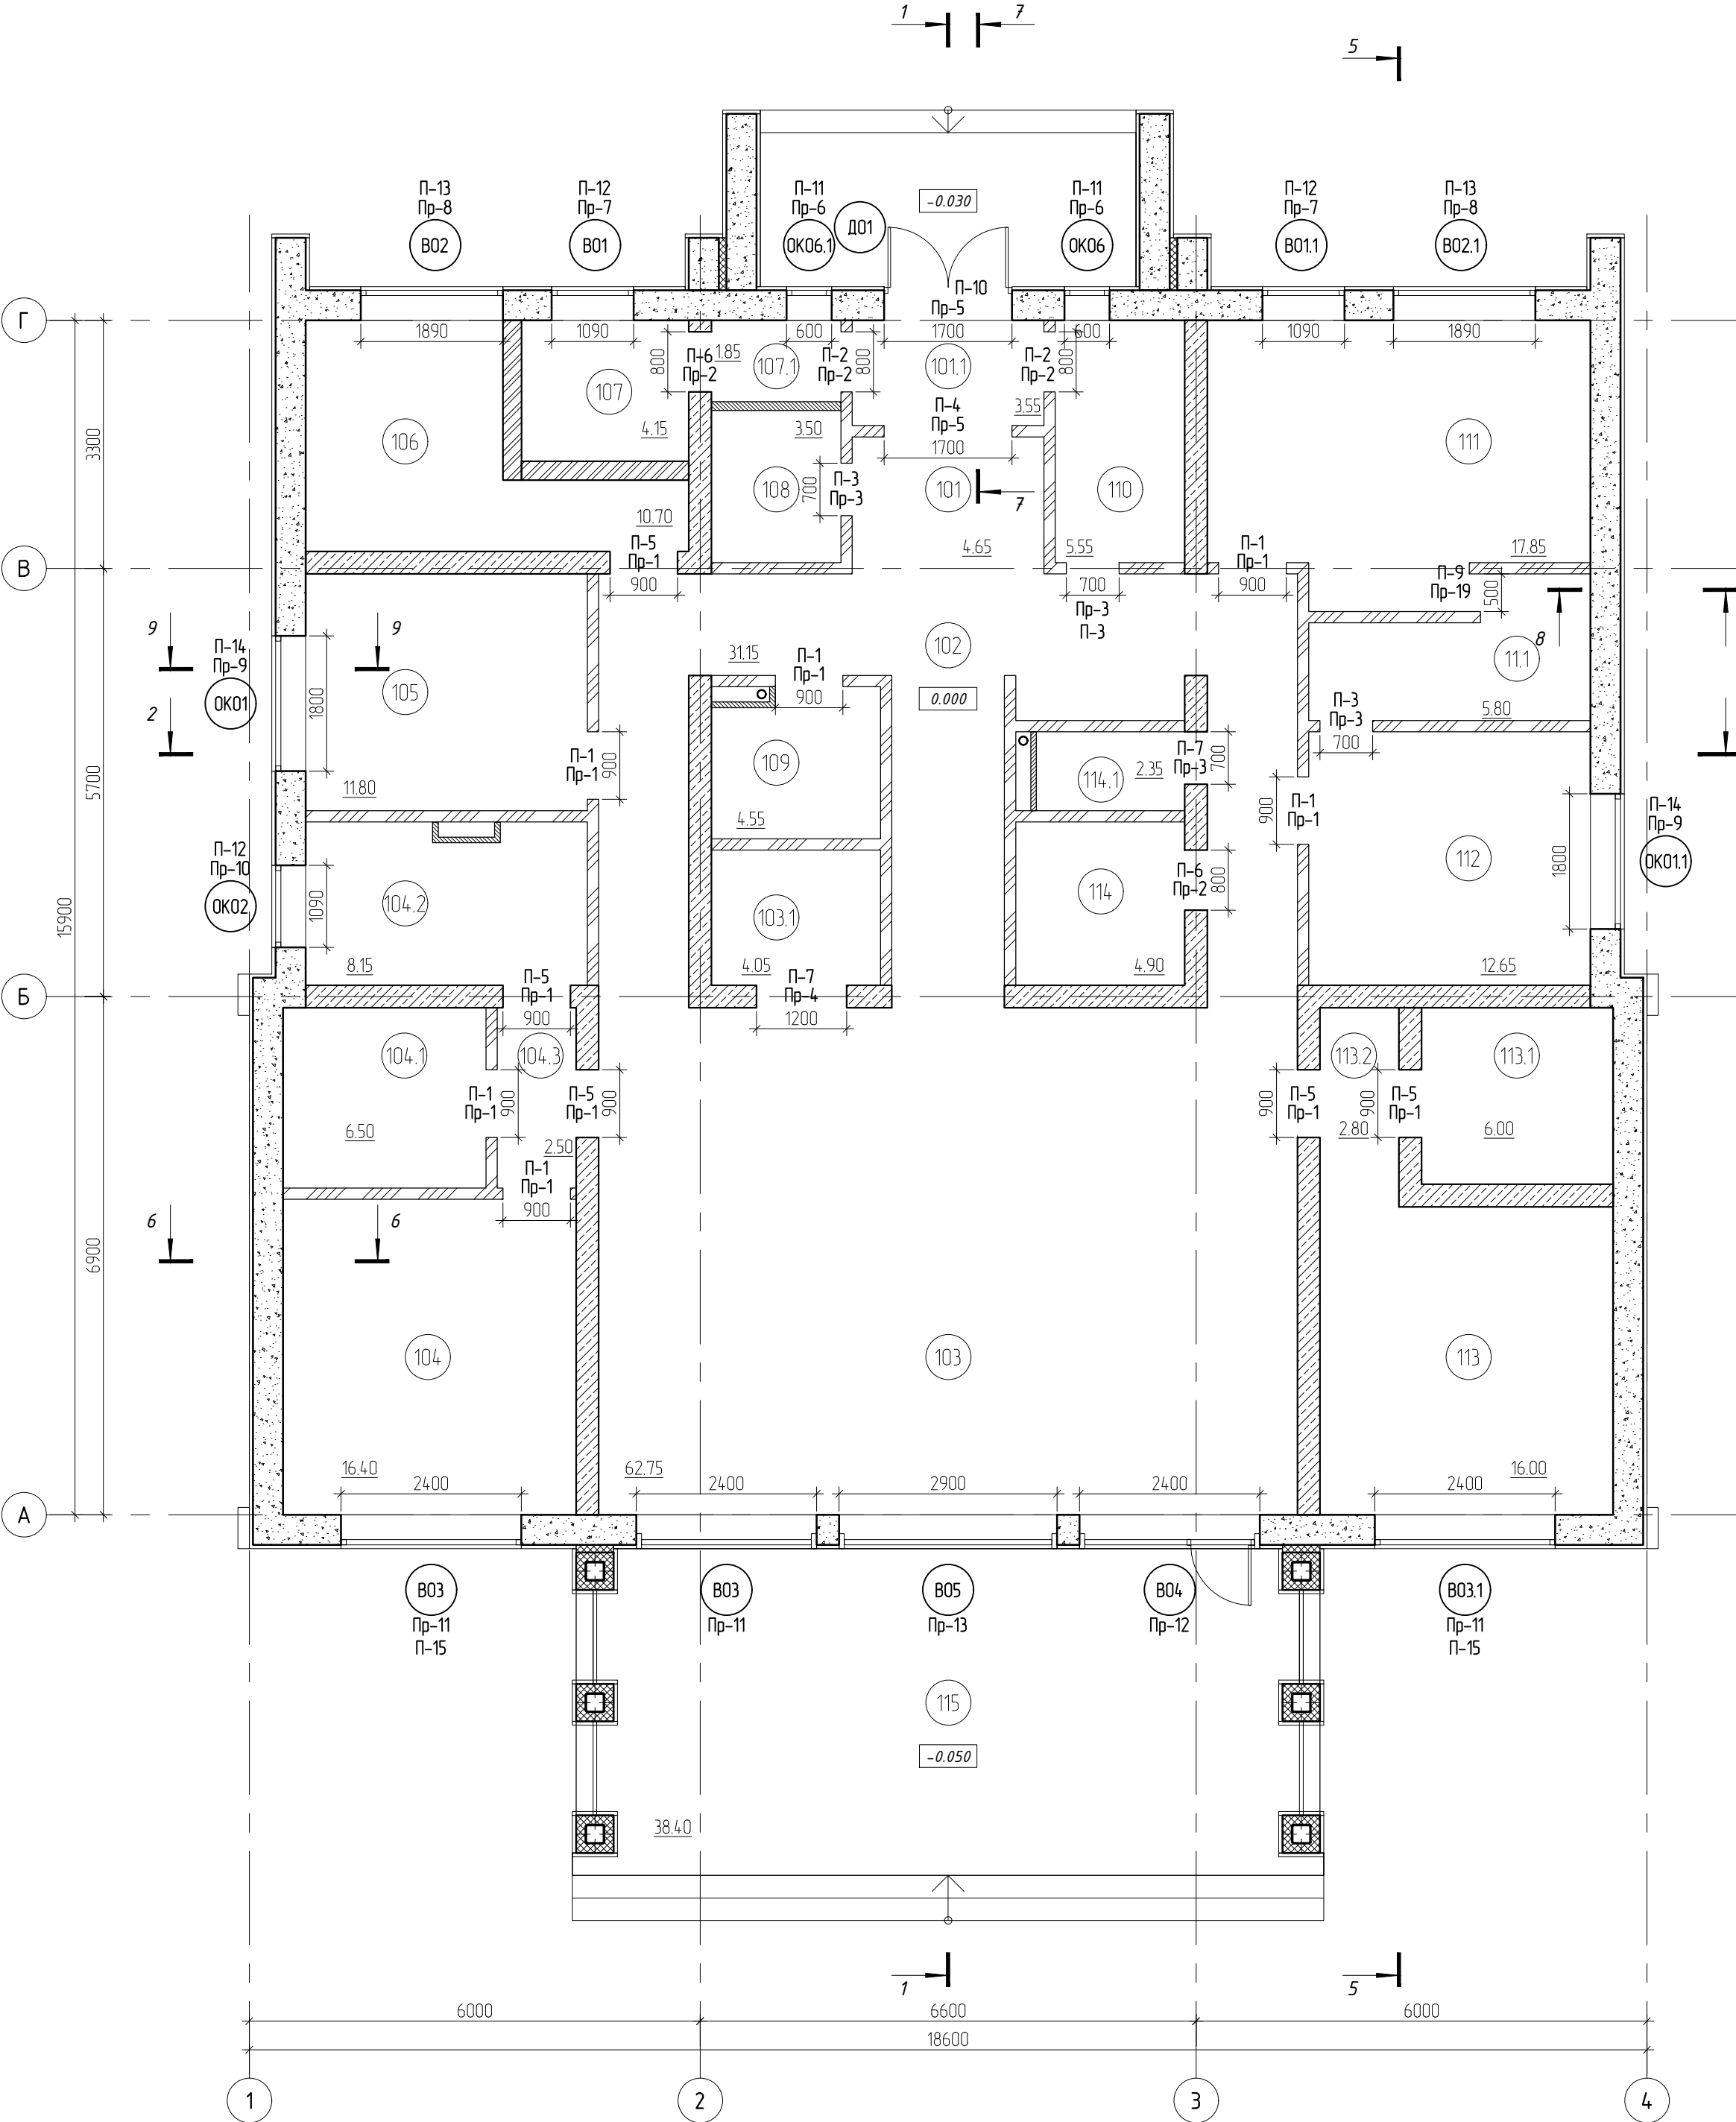
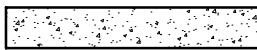
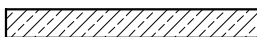


 

Номер помещения	Наименование	Площадь, м ²	Номер помещения	Наименование	Площадь, м ²
1 этаж			108	ГАРДЕРОБНАЯ	3,50
101.1	ТАМБУР	3,55	109	ГОСТЕВОЙ САНУЗЕЛ	4,55
101	ПРИХОЖАЯ	4,65	110	ПОСТИРОЧНАЯ	5,55
102	КОРИДОР	31,15	111	СПАЛЬНЯ СЫНА	11,85
103	ГОСТИНАЯ	62,75	111.1	ГАРДЕРОБНАЯ	5,80
103.1	КУХНЯ	4,05	112	СПАЛЬНЯ БАБУШКИ	12,65
104	МАСТЕР-СПАЛЬНЯ	16,40	113	СПАЛЬНЯ ДОЧЕРИ	16,00
104.1	ГАРДЕРОБНАЯ	6,50	113.1	ГАРДЕРОБНАЯ	6,10
104.2	САНУЗЕЛ	8,15	113.2	ТАМБУР	2,80
104.3	ТАМБУР	2,50	114	САНУЗЕЛ	4,90
105	ГОСТЕВАЯ СПАЛЬНЯ	11,80	114.1	САНУЗЕЛ	2,35
106	КАБИНЕТ	10,40		ИТОГО:	243,95
107	БОЙЛЕРНАЯ	4,15	115	ТЕРРАСА	38,40
107.1	ТАМБУР	1,85		ВСЕГО:	282,35

Условные обозначения:

	Тип 1 - Блок из фибропенобетона - Фасадная отделка	- 400мм; - 50мм;	
	Тип 2 - Блок из фибропенобетона	- 300мм;	
	Тип 2.1 - Кирпич полнотелый	- 250мм;	
	Тип 3 - Штукатурка - Блок из фибропенобетона - Штукатурка	- 15мм; - 120мм; - 15мм;	
	Тип 4 - Перегородки из ГКЛВ на подсистеме, 2 слоя	- 75мм;	
	Тип 5 - Перегородки из ГКЛВ на подсистеме, 4 слоя	- 120мм;	
Условные обозначения:			
	- маркировка двери;		- маркировка витражей;
	- маркировка окон;		- маркировка проема;

Примечания

- Все отметки даны от относительной отметки 0.000. За отметку 0,000 принят уровень чистого пола 1 этажа;
- Разрезы см. листы 9-11;
- Сечения см. листы 12-12.1;
- Фасады см. листы 13-16;

0.000=+188.990

340ИНП1-П-АР					
Индивидуальный проект жилого дома					
По адресу: Москва, муниципальный округ Филimonковский, кв-л 157А, з/у 179					
Изм.	Кол.	Лист	№ док	Подпись	Дата
ГАП	Дерябин Д.И.	06.26	Архитектурные решения	Р	5
Разраб.	Узова М.Э.	06.26	Маркировочный план. 1 этаж	АМД.	