

УЗ. Угол решетки 40 х 40 х 2 - чертеж и фото-сравнение

УЗ. Угол решетки 40 х 40 х 2

1

2

3

4

усиливающая косынка

сварка по кромкам

размер стороны - по плану У1




Сечение профиля

40 х 40 х 2

C245

1 - стойка/контур; 2 - горизонтальный контур; 3 - возможная косынка; 4 - сварной стык.

Принято: материал C245, профиль угла решетки 40 х 40 х 2. Разделка, шов и косынка проверяются по фактическому углу перед изготовлением.

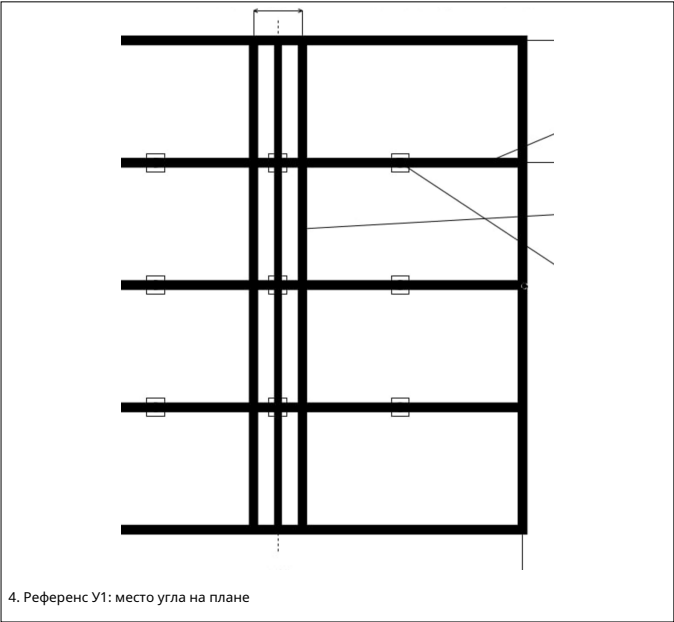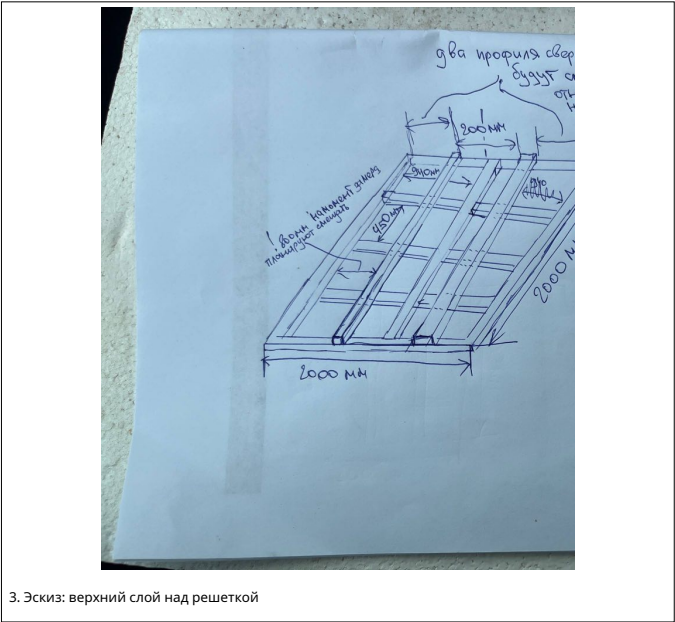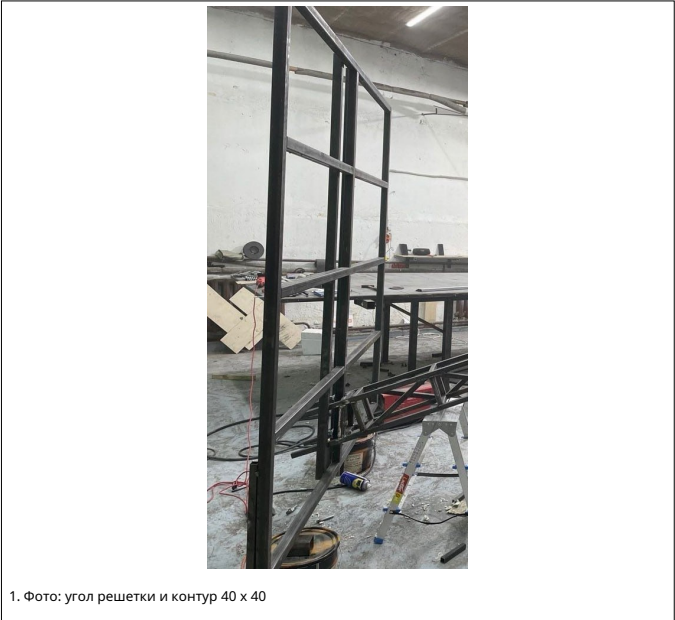

Проверка УЗ

Лист фиксирует угловой стык решетки из профиля 40 х 40 х 2 по фото 03-59-16 и эскизам решетки. Подтвержденные размеры профиля и материал отделены от параметров сварки, отверстий и косынок.

Перед изготовлением: замер угла, проверка швов и косынки.

						24-РД/26-АР-КМ			
						"Рука с шаром" по адресу: г. Санкт-Петербург, Петербургское шоссе, д. 64/1			
Изм.	Кол. уч.	Лист	Док.	Подпись	Дата	Проектная документация	Стадия	Лист	Листов
Заказчик		ИП Рыльская Т.С.			05.26		Р	1	8
Исполнитель		ИП Левыкин А.Д			05.26	Узел УЗ			