

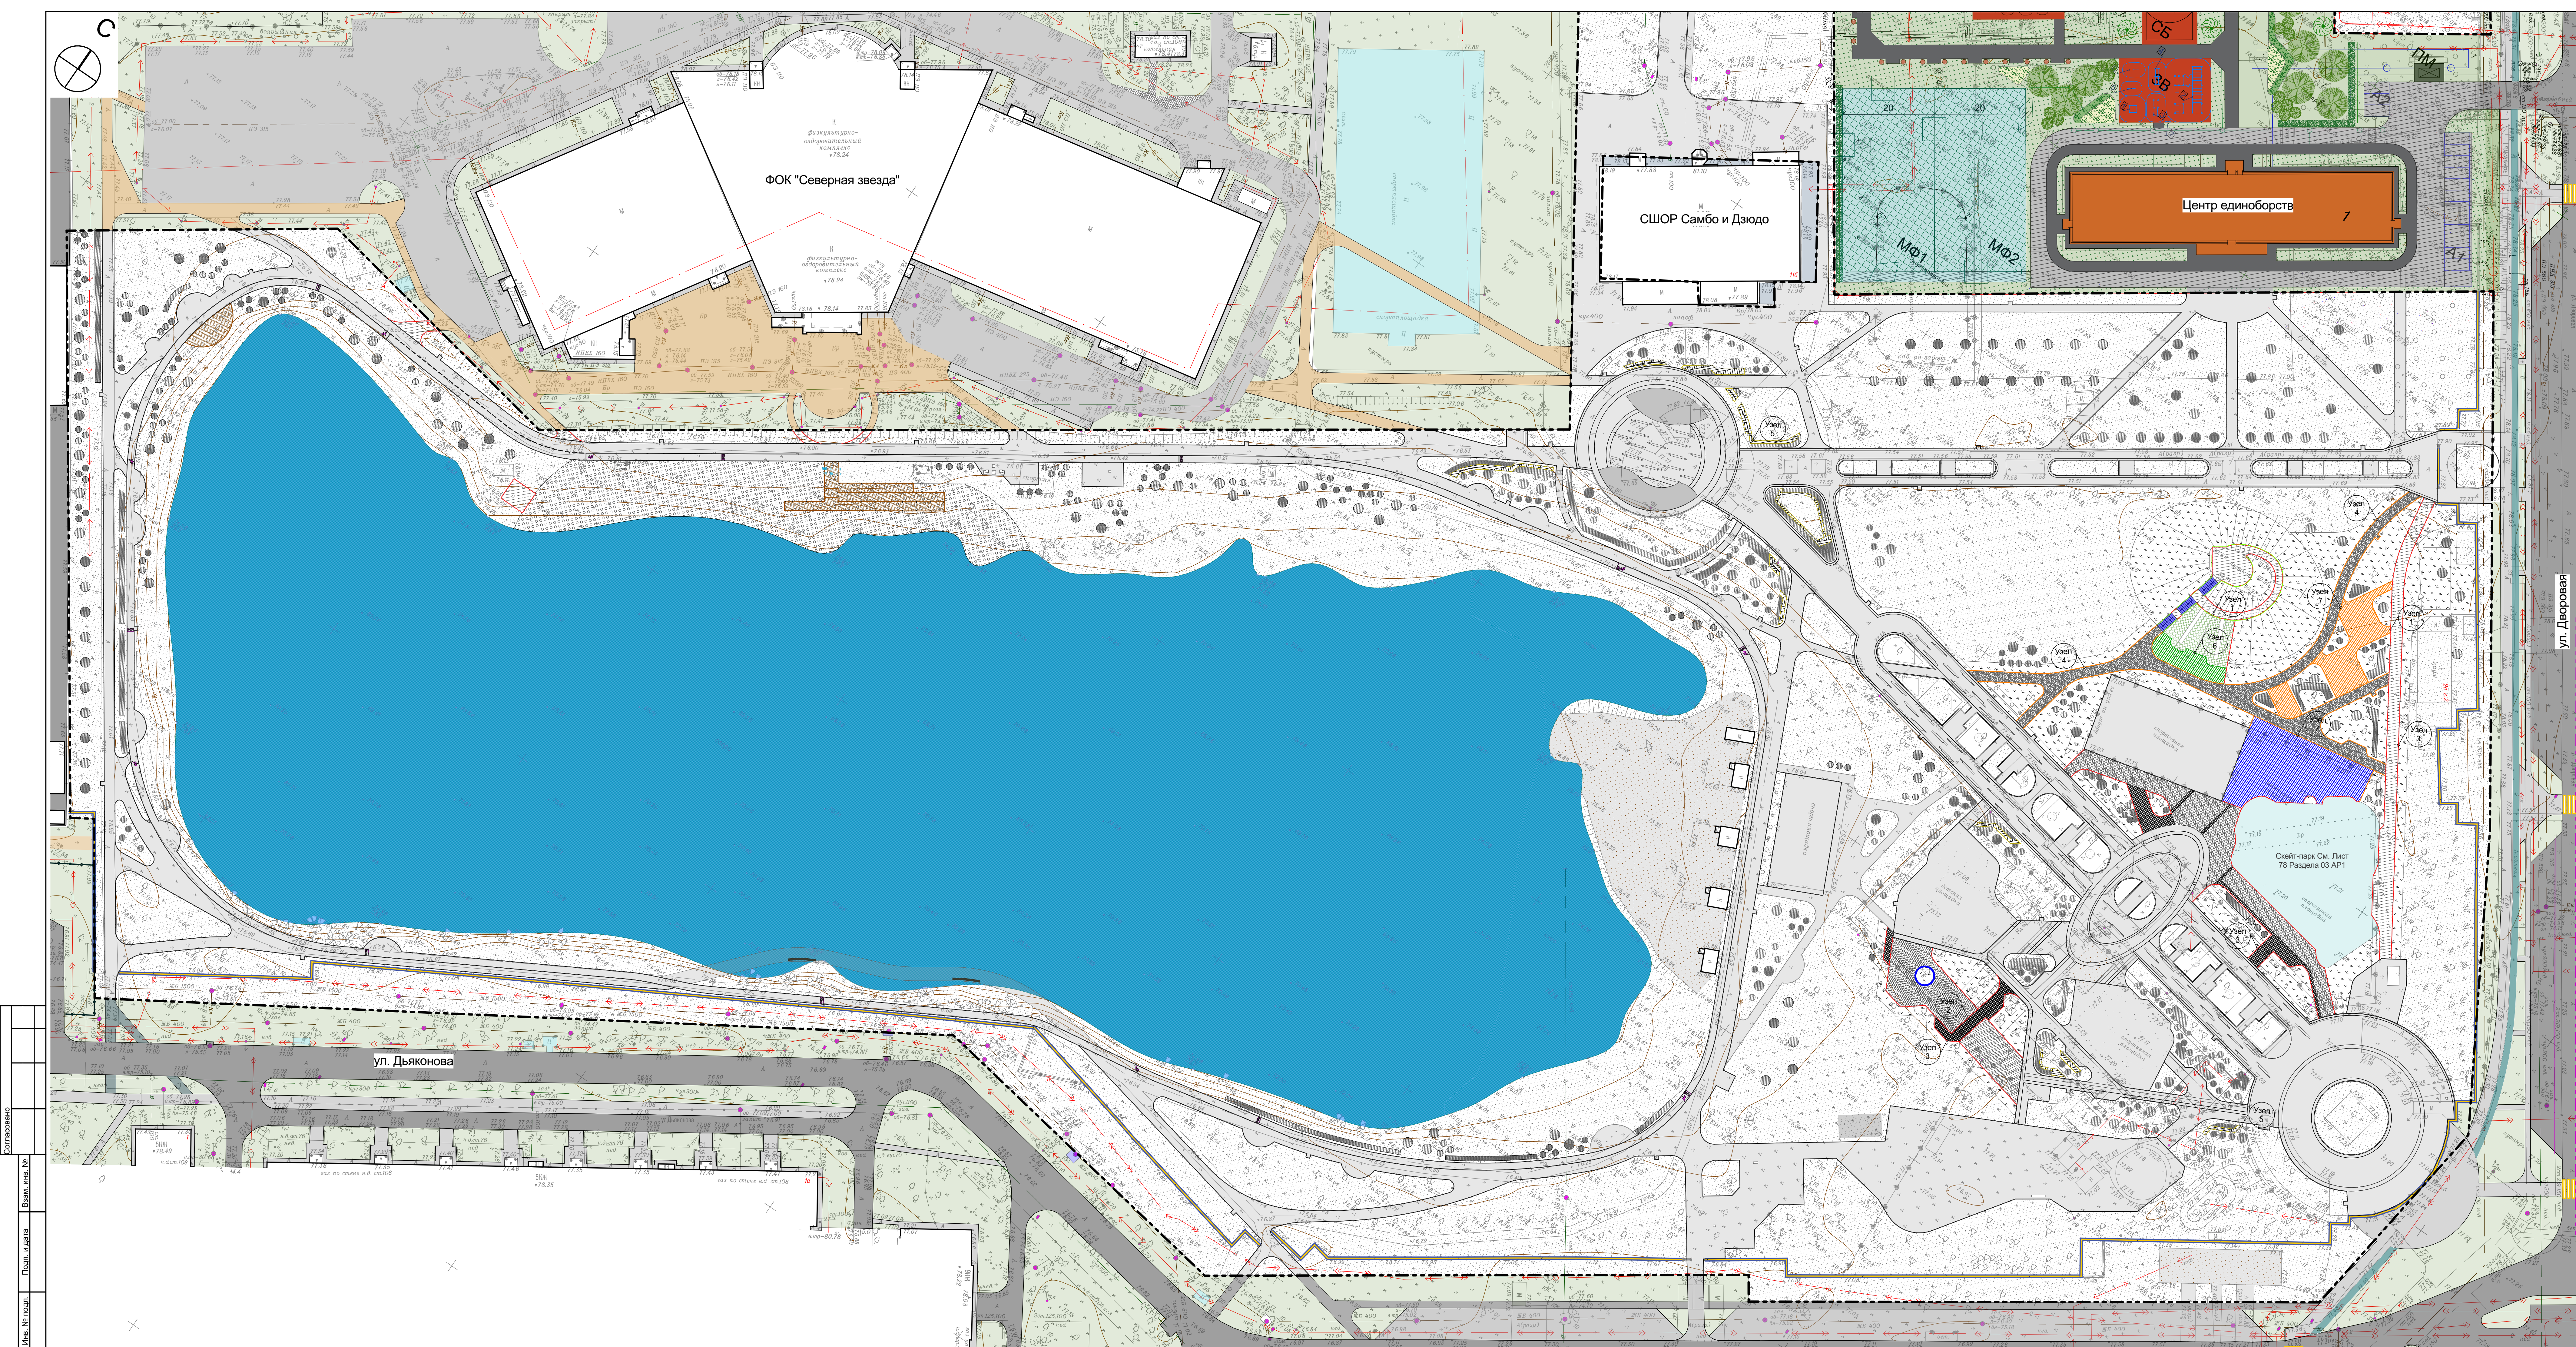
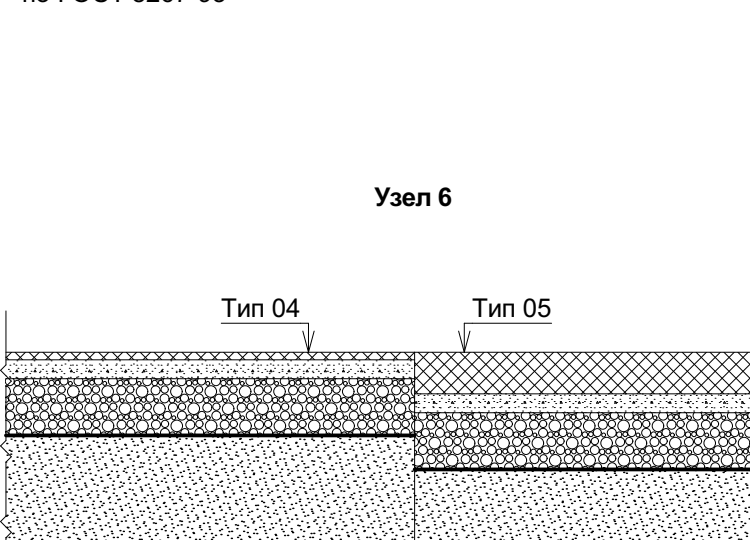
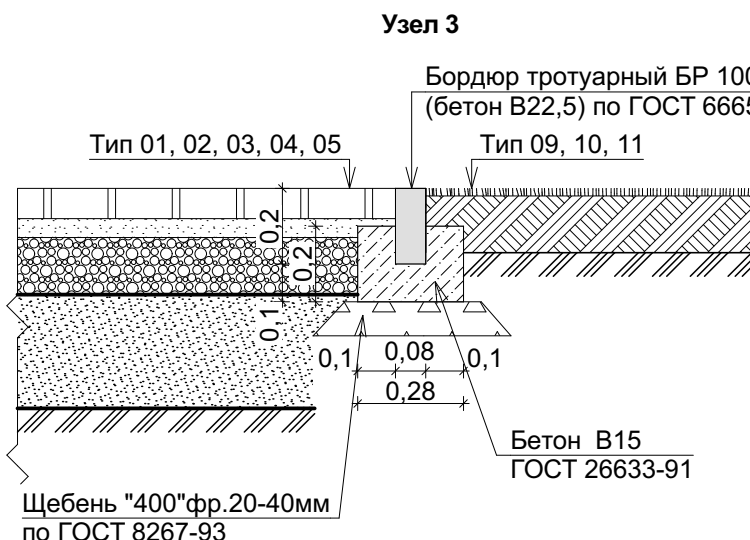
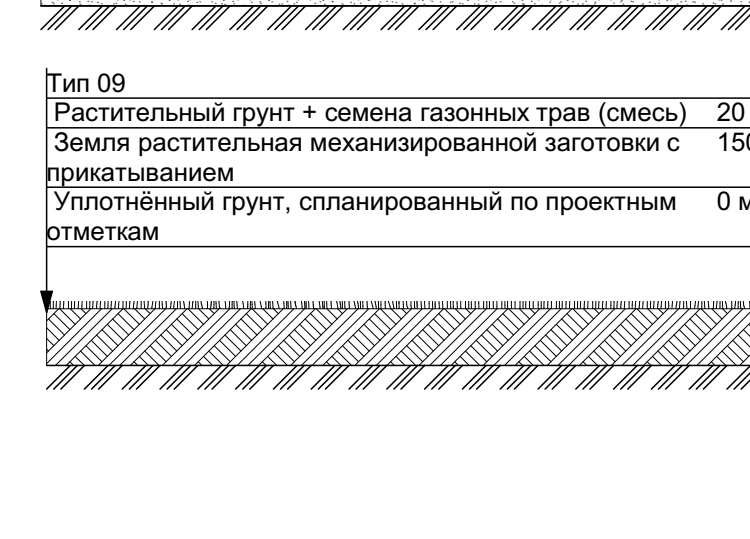
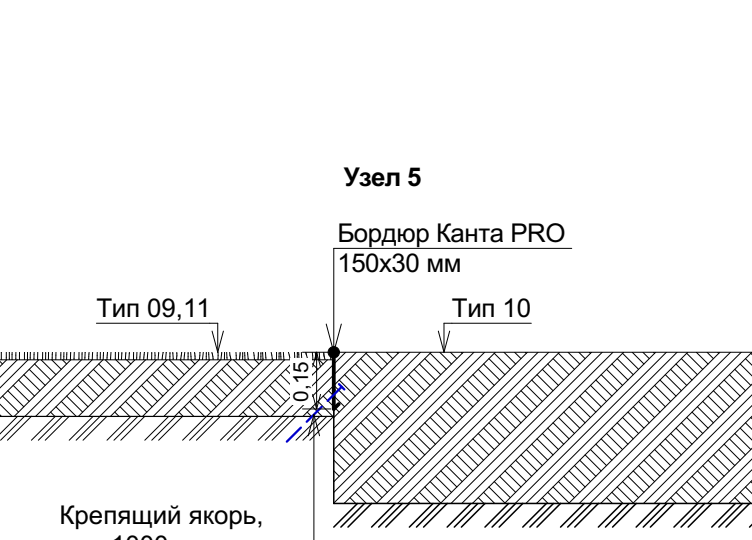



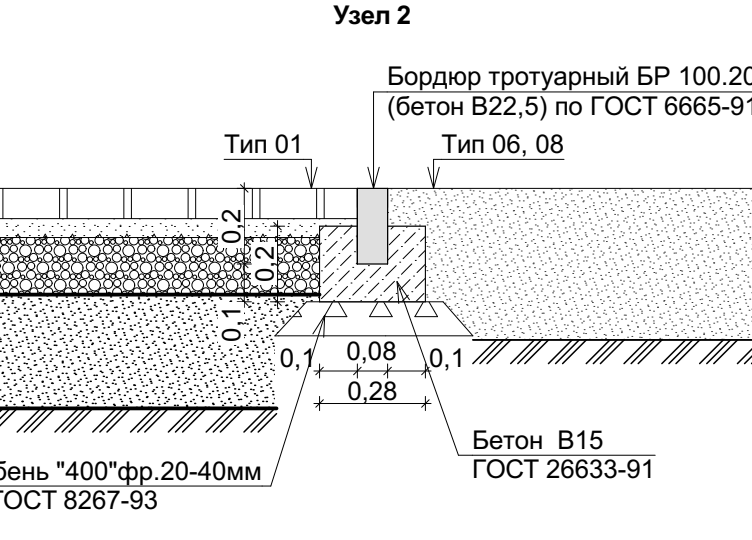


|        |   |        |   |
|--------|---|--------|---|
| Тип 01 | Тротуарная бетонная плита 80 мм<br>Щебенно-песчаная смесь М75 (1:8)<br>Щебень 400" фр. 20-40 мм, с раскливающей щебенкой 150 мм<br>400" фр. 5-10 по ГОСТ 8267-93<br>Геотекстиль нетканый для дорожного строительства, 1 мм<br>Песок природный для дорожного строительства I класса, мелкий с послойным трамбованием по ГОСТ 32824-2014<br>Геотекстиль нетканый для дорожного строительства, 1 мм<br>Иглопробивной, термоскрепленный > 300 г/м2<br>Уплотненный грунт, спланированный по проектным отметкам 0 мм   | Тип 02 | Асфальтобетонная смесь А5Вп по ГОСТ Р 58406-2-2020 50 мм<br>Щебень 400" фр. 20-40 мм, с раскливающей щебенкой 150 мм<br>400" фр. 5-10 по ГОСТ 8267-93<br>Геотекстиль нетканый для дорожного строительства, 1 мм<br>Иглопробивной, термоскрепленный > 300 г/м2<br>Песок природный для дорожного строительства I класса, мелкий с послойным трамбованием по ГОСТ 32824-2014<br>Геотекстиль нетканый для дорожного строительства, 1 мм<br>Иглопробивной, термоскрепленный > 300 г/м2<br>Уплотненный грунт, спланированный по проектным отметкам 0 мм                                                                                                |
| Тип 04 | Бесшовное резиновое покрытие (фракционированная резиновая крошка, полиуретановое связующее)<br>Асфальтобетонная смесь А5Вп по ГОСТ Р 58406-2-2020 50 мм<br>Щебень 400" фр. 20-40 мм, с раскливающей щебенкой 150 мм<br>400" фр. 5-10 по ГОСТ 8267-93<br>Геотекстиль нетканый для дорожного строительства, 1 мм<br>Иглопробивной, термоскрепленный > 300 г/м2<br>Песок природный для дорожного строительства I класса, мелкий с послойным трамбованием по ГОСТ 32824-2014<br>Геотекстиль нетканый для дорожного строительства, 1 мм<br>Иглопробивной, термоскрепленный > 300 г/м2<br>Уплотненный грунт, спланированный по проектным отметкам 0 мм | Тип 05 | Бесшовное резиновое покрытие (фракционированная резиновая крошка, полиуретановое связующее)<br>Асфальтобетонная смесь А5Вп по ГОСТ Р 58406-2-2020 50 мм<br>Щебень 400" фр. 20-40 мм, с раскливающей щебенкой 150 мм<br>400" фр. 5-10 по ГОСТ 8267-93<br>Геотекстиль нетканый для дорожного строительства, 1 мм<br>Иглопробивной, термоскрепленный > 300 г/м2<br>Песок природный для дорожного строительства I класса, мелкий с послойным трамбованием по ГОСТ 32824-2014<br>Геотекстиль нетканый для дорожного строительства, 1 мм<br>Иглопробивной, термоскрепленный > 300 г/м2<br>Уплотненный грунт, спланированный по проектным отметкам 0 мм |
| Тип 07 | Песок мелкий фр. 0,2-2 (без содержания загрязнений или частиц глины) по ГОСТ Р 52169-2012<br>Геотекстиль нетканый для дорожного строительства, 1 мм<br>Иглопробивной, термоскрепленный > 300 г/м2<br>Уплотненный грунт, спланированный по проектным отметкам 0 мм   | Тип 08 | Песок мелкий фр. 0,2-2 (без содержания загрязнений или частиц глины) по ГОСТ Р 52169-2012<br>Геотекстиль нетканый для дорожного строительства, 1 мм<br>Иглопробивной, термоскрепленный > 300 г/м2<br>Уплотненный грунт, спланированный по проектным отметкам 0 мм   |

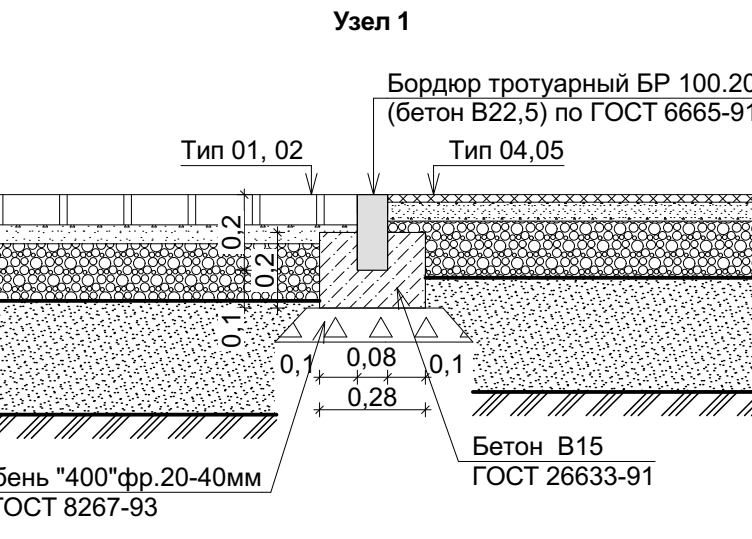

|        |   |        |   |
|--------|---|--------|---|
| Тип 03 | Покрывка Тетра Way (на основе каменной крошки бордюра, гранит) фр. 5-10 мм и выходящего материала Щебень 400" фр. 20-40 мм, с раскливающей щебенкой 150 мм<br>400" фр. 5-10 по ГОСТ 8267-93<br>Геотекстиль нетканый для дорожного строительства, 1 мм<br>Иглопробивной, термоскрепленный > 300 г/м2<br>Песок природный для дорожного строительства I класса, мелкий с послойным трамбованием по ГОСТ 32824-2014<br>Геотекстиль нетканый для дорожного строительства, 1 мм<br>Иглопробивной, термоскрепленный > 300 г/м2<br>Уплотненный грунт, спланированный по проектным отметкам 0 мм | Тип 06 | Песок мелкий фр. 0,2-2 (без содержания загрязнений или частиц глины) по ГОСТ Р 52169-2012<br>Геотекстиль нетканый для дорожного строительства, 1 мм<br>Иглопробивной, термоскрепленный > 300 г/м2<br>Песок природный для дорожного строительства I класса, мелкий с послойным трамбованием по ГОСТ 32824-2014<br>Геотекстиль нетканый для дорожного строительства, 1 мм<br>Иглопробивной, термоскрепленный > 300 г/м2<br>Уплотненный грунт, спланированный по проектным отметкам 0 мм |
| Тип 10 | Земля растительная механизированной заготовки с дерновым слоем<br>Уплотненный грунт, спланированный по проектным отметкам 0 мм   | Тип 11 | Корд основная мелкая фр. 30-50<br>Уплотненный грунт, спланированный по проектным отметкам 0 мм   |

| Ведомость тротуаров, дорожек и площадок |   |        |          |                        |                                                                                              |
|-----------------------------------------|---|--------|----------|------------------------|----------------------------------------------------------------------------------------------|
| Усл. об.                                | Наименование                                                                                                | Тип    | Ед. изм. | Площадь/линия, м2/м.п. | Прим.                                                                                        |
| Нотный                                  |   |        |          |                        |                                                                                              |
| —                                       | Бордюр тротуарный БР 100.20.8                                                                               | -      | м.п.     | 711,86                 |                                                                                              |
| —                                       | Бордюр дорожный БР 100.30.15                                                                                | -      | м.п.     | 13,40                  |                                                                                              |
| —                                       | Бордюр стальной оцинкованный                                                                                | -      | м.п.     | 468,55                 | Дюбель-гвоздь 8х60-2124 шт. Заглушка литая ПЗ100 SDR17 110 мм (6 шт.)                        |
| —                                       | Труба ПНД 110мм, SDR17 (техническая)                                                                        | -      | м.п.     | 16,00                  |                                                                                              |
| —                                       | Ограждение и поручни на колпне                                                                              | -      | м.п.     | 89,17                  | См. Лист 84.85 Раздела 03 АС                                                                 |
| —                                       | Ограждение территории                                                                                       | -      | м.п.     | 845,39                 | См. Лист 86.04 Раздела 03 АС                                                                 |
| —                                       | Бордюр пластиковый Канта PRO                                                                                | -      | м.п.     | 325,79                 | Якорь устанавливать под углом 45° в нижней части бордюра через 1 м (326 шт.) Цвет-коричневый |
| —                                       | Деревянный настил на свайном фундаменте                                                                     | -      | м2       | 226,26                 | См. Лист 79-82 Раздела 03 АС                                                                 |
| —                                       | Лестница из наборных ступеней                                                                               | -      | м2       | 24,70                  | См. Лист 83 Раздела 03 АС                                                                    |
| —                                       | Духохлоспанная полиуретановая краска с отвердителем на основе эпоксидического эпоксидата для наружных работ | -      | м2       | 8,28                   | Цвет-белый                                                                                   |
| —                                       | Дорожки и площадки с замощением бетонной брусчаткой 300х300, толщина 80 мм, цвет Голд 3                     | Тип 01 | м2       | 380,92                 |                                                                                              |
| —                                       | Дорожки и площадки с замощением бетонной брусчаткой 200х200, толщина 80 мм, цвет Бронз 14                   | Тип 01 | м2       | 220,44                 |                                                                                              |
| —                                       | Дорожки и площадки с асфальтовым покрытием                                                                  | Тип 02 | м2       | 487,10                 |                                                                                              |
| —                                       | Дорожки и площадки с покрытием Тетра Way                                                                    | Тип 03 | м2       | 501,18                 | Цвет - Саванна (микс)                                                                        |
| —                                       | Площадка с резиновым покрытием 20 мм (цвет-70% оранжевый, 30% серый)                                        | Тип 04 | м2       | 196,49                 |                                                                                              |
| —                                       | Площадка с резиновым покрытием 20 мм (цвет-Микс 1 Грейт)                                                    | Тип 04 | м2       | 379,39                 |                                                                                              |
| —                                       | Площадка с резиновым покрытием 20 мм (цвет-50% жемчужный, 25% бежево-коричневый)                            | Тип 04 | м2       | 72,57                  |                                                                                              |
| —                                       | Площадка с резиновым покрытием 110 мм (цвет-50% жемчужный, 25% бежево-коричневый)                           | Тип 05 | м2       | 111,34                 |                                                                                              |
| —                                       | Площадка из песка по ГОСТ Р 52169-2012 на щебеночном основании                                              | Тип 06 | м2       | 118,75                 |                                                                                              |
| —                                       | Площадка из песка                                                                                           | Тип 07 | м2       | 1.444,36               |                                                                                              |
| —                                       | Площадка из песка по ГОСТ Р 52169-2012                                                                      | Тип 08 | м2       | 196,99                 |                                                                                              |
| —                                       | Посадочный газон                                                                                            | Тип 09 | м2       | 3.034,93               |                                                                                              |
| —                                       | Цветник из многолетних растений                                                                             | Тип 10 | м2       | 127,36                 |                                                                                              |
| —                                       | Мульчирование корой массивов кустарников                                                                    | Тип 11 | м2       | 1.658,22               |                                                                                              |

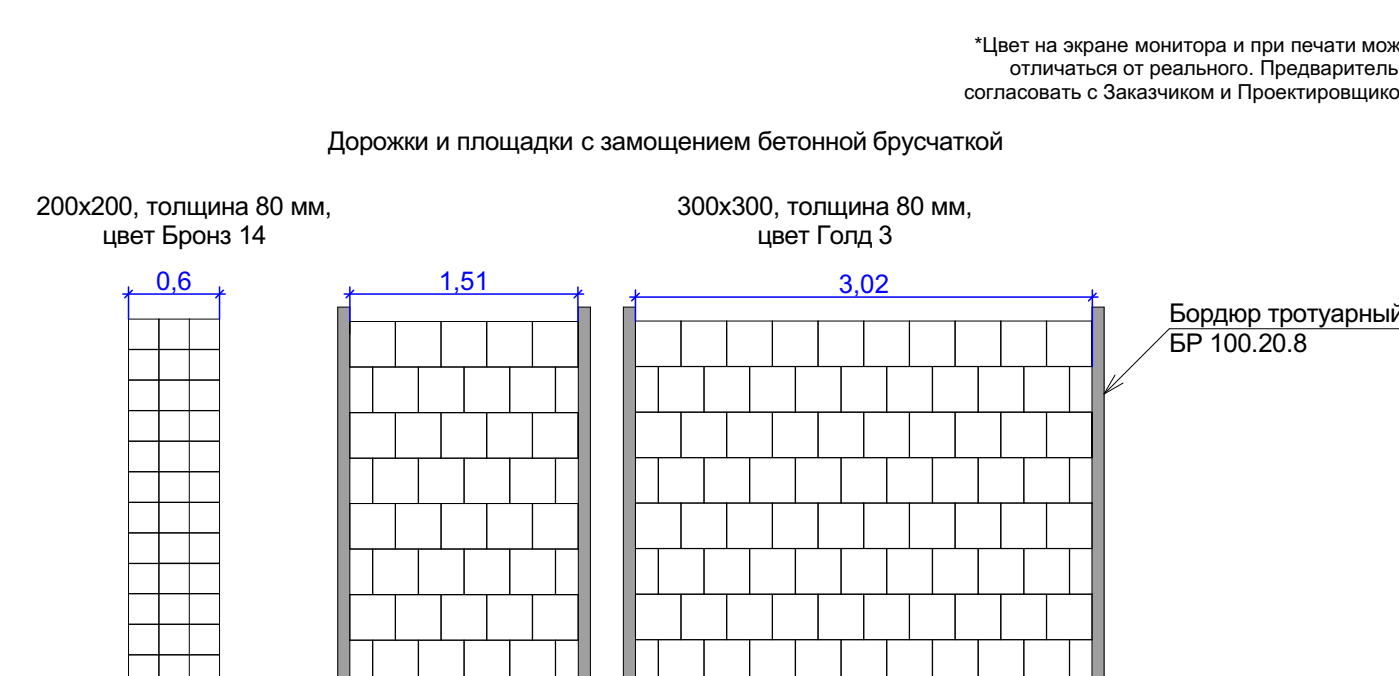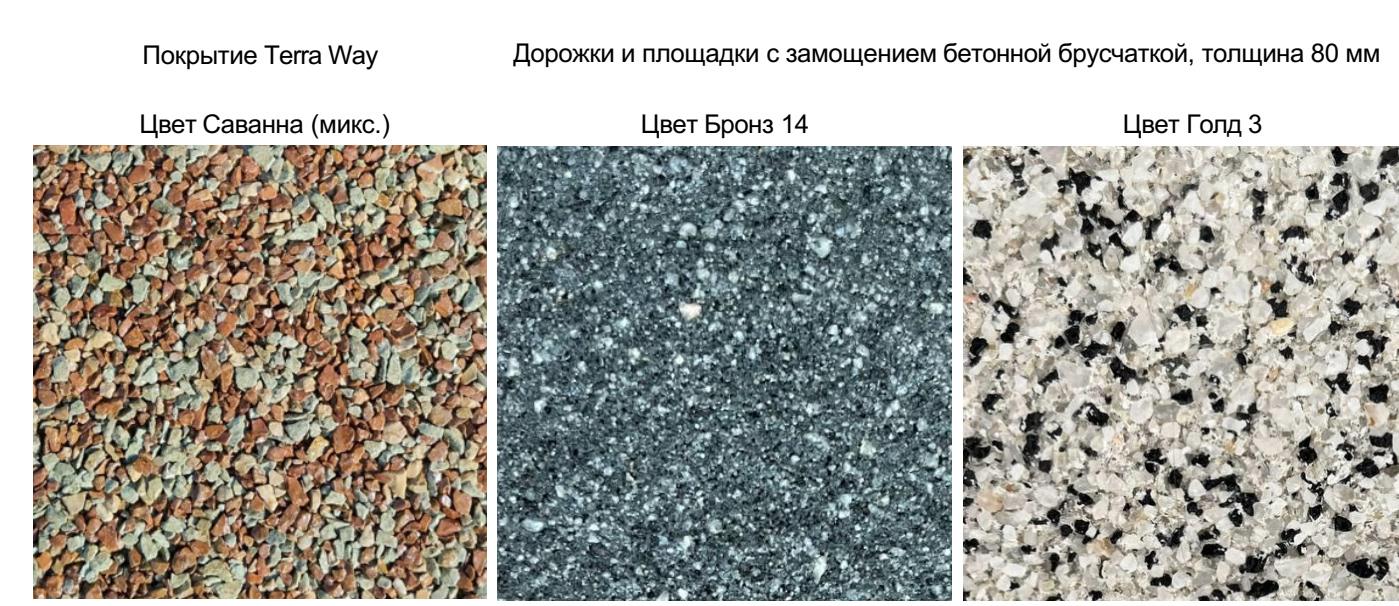

- Работы по устройству дорожных оснований и покрытий выполнять в соответствии с СП 78.13330.2012.
- На участках прокладки кабелей и сетей неглубокого заложения покрытия производить работу в присутствии представителей эксплуатирующей организации.
- В местах пересечения проектируемых дорожек с существующими кабелями электроснабжения заложить трубу ПНД 110 мм. Торцы труб закрыть заглушками литыми ПЗ100 SDR17 110 мм из расчета: 2 заглушки на одну трубу (пересечение).
- Геотекстиль укладывается внахлест, перехлестом полотен не менее 5-10 см.
- При устройстве газонного покрытия использовать комплексное удобрение из расчета 20 г/м2 (нитрофос).
- Первые дорожки и площадки должны соответствовать действующим требованиям ТР ЕАЭС 042/2017 Технический регламент Евразийского экономического союза "О безопасности оборудования для детских игровых площадок" и ГОСТ Р 52169-2012 Оборудование и покрытия детских игровых площадок. Безопасность конструкции и методы испытаний. Общие требования.
- Все размеры даны в миллиметрах.

| 173-2024-ПЗУ                                                                                          |               |      |      |      |            |
|---|---------------|------|------|------|------------|
| Парк им. 777-летия города Нижнего Новгорода в Автозаводском районе г. Нижнего Новгорода (2-я очередь) |               |      |      |      |            |
| Изм.                                                                                                  | Контр.        | Лист | Изм. | Лист | Дата       |
| 1   | Тарасова А.А. | 1    | 1    | 1    | 03.10.2024 |
