

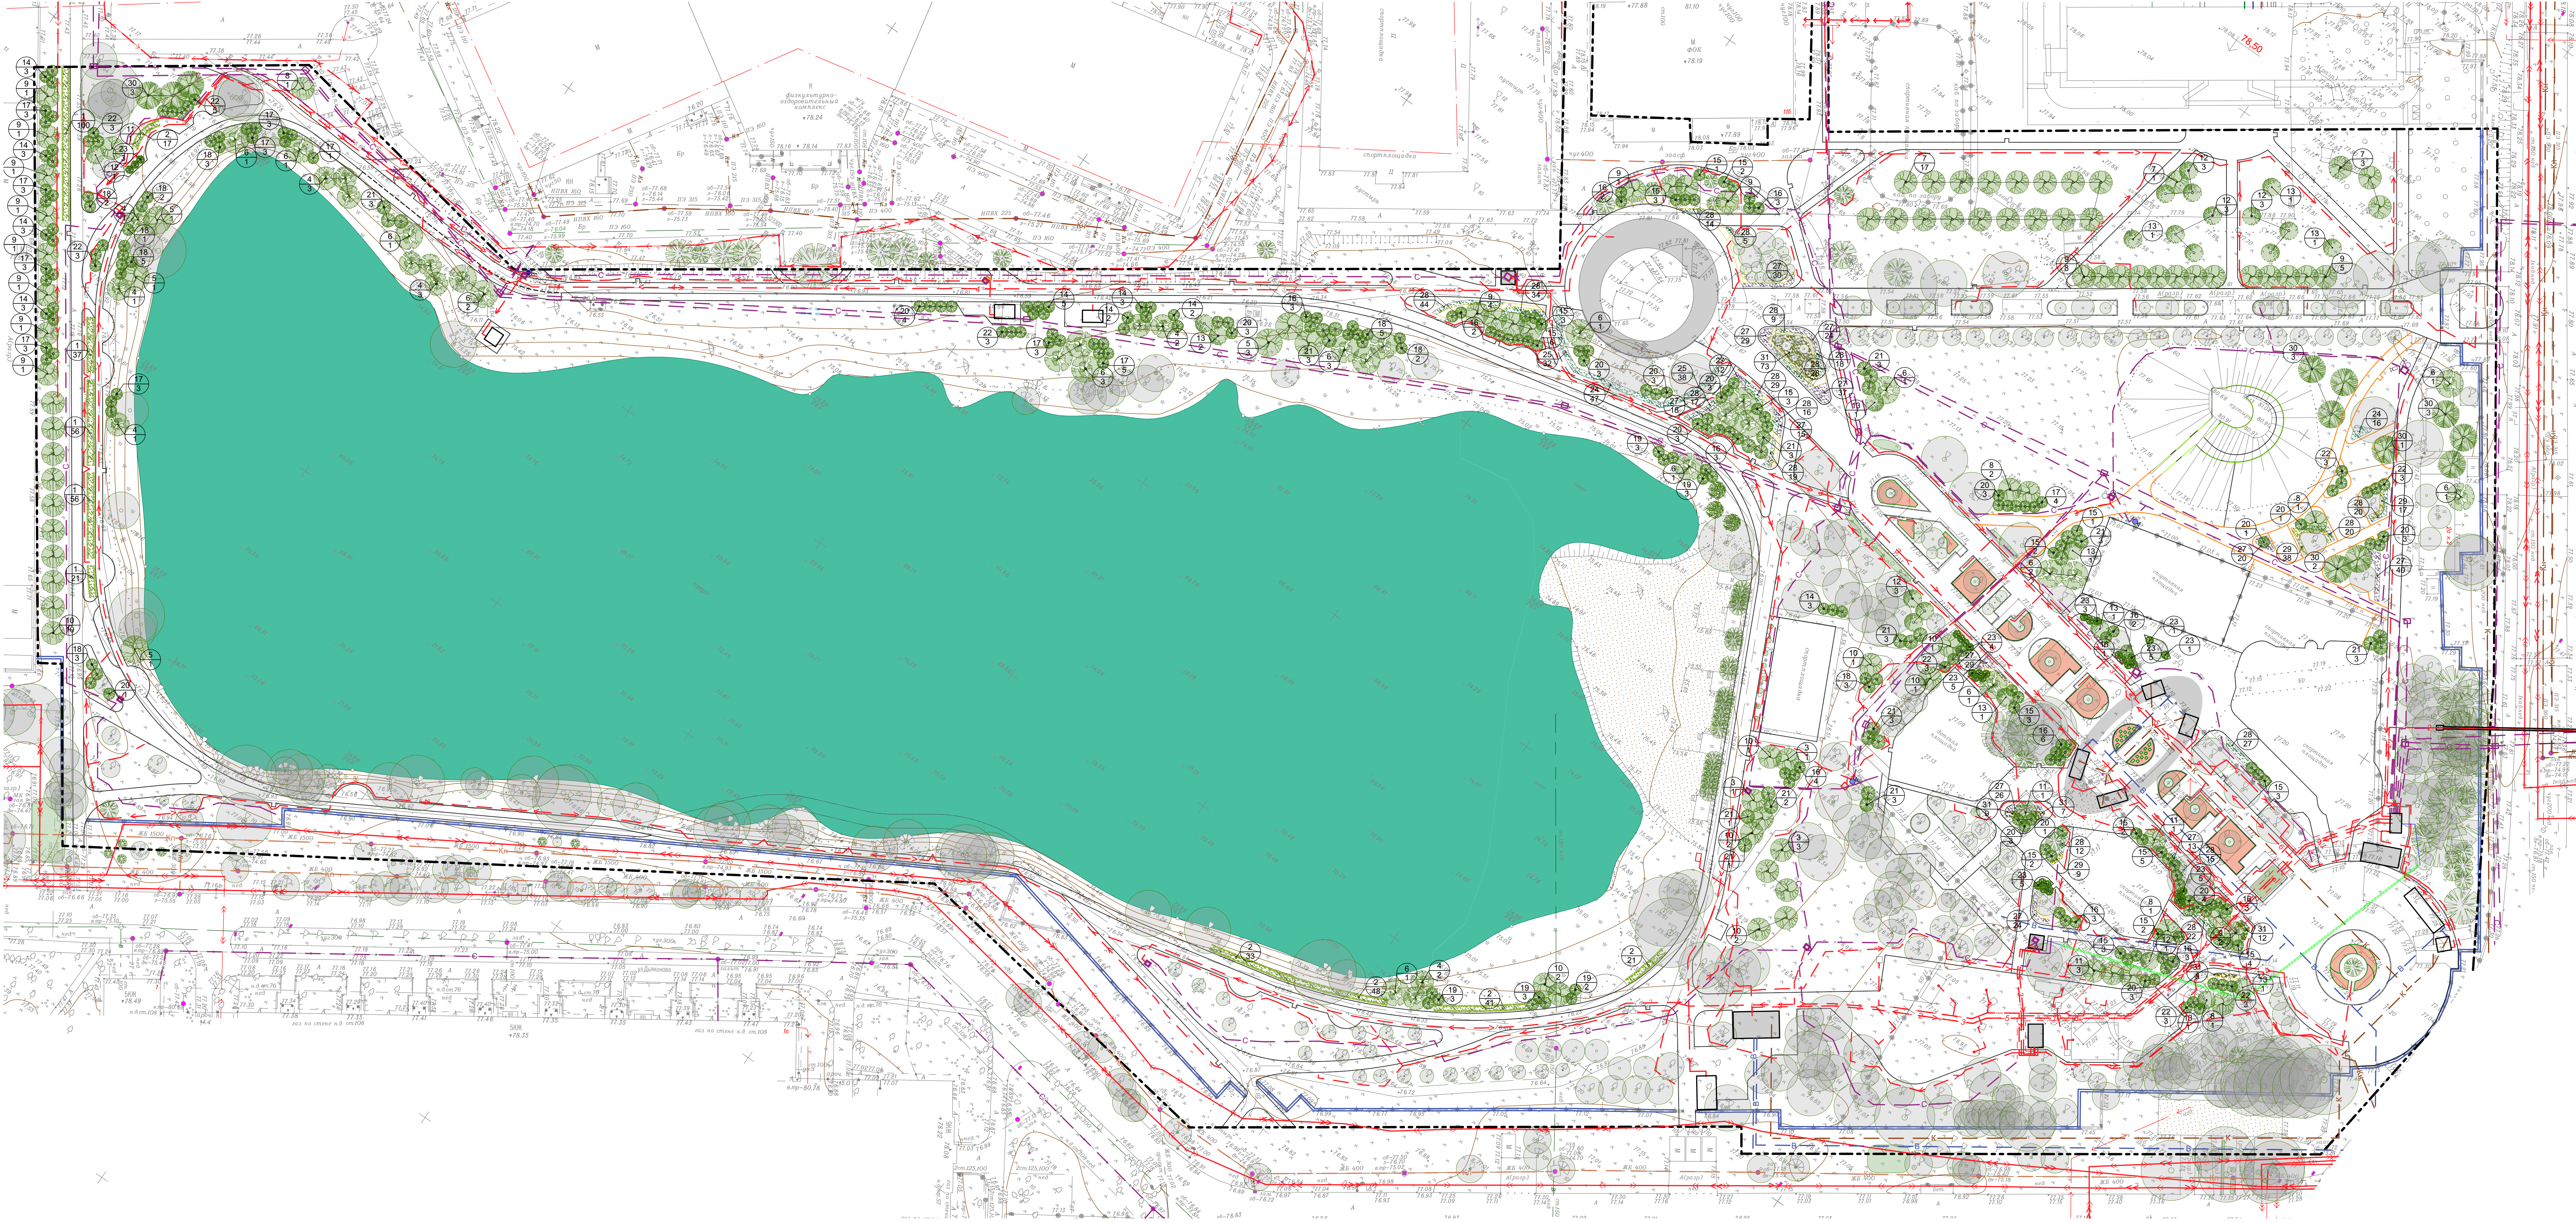
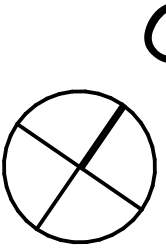
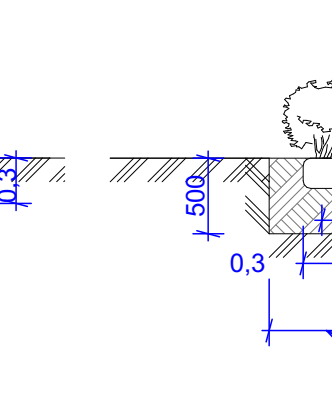
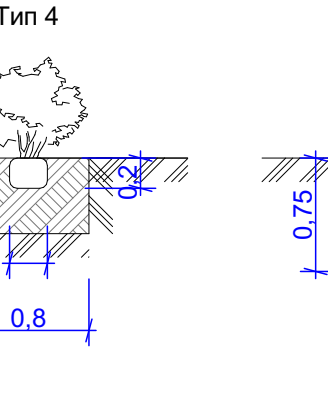
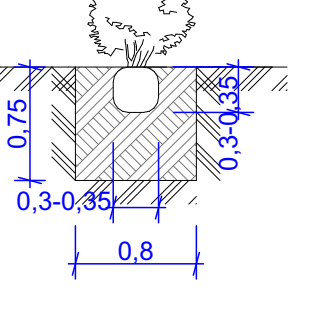





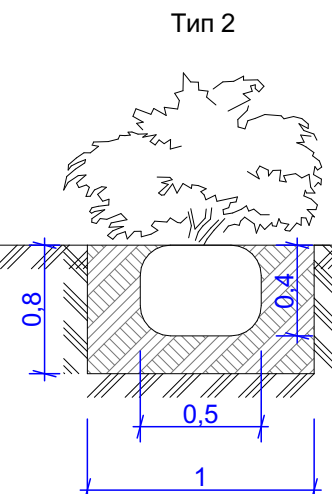


- Условные обозначения
- Граница проектирования
 - Сигловый кабель НН существующий
 - Сигловый кабель ВН существующий
 - Водопровод существующий
 - Кабель связи существующий
 - Теплотрасса существующая
 - Канализация ливневая существующая
 - Канализация бытовая существующая
 - Канализация напорная существующая
 - Газопровод существующий
 - Проектируемые древесно-кустарниковые насаждения
 - Существующие древесно-кустарниковые насаждения
 - № по ведомости кол-во шт.

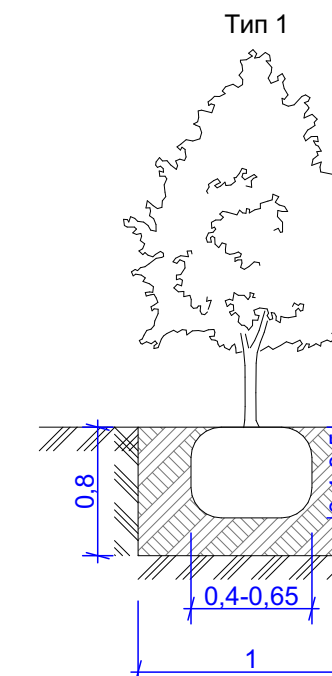

Ведомость элементов озеленения					
Поз.	Наименование растения	Размер при посадке	Кол-во, шт.	Длина, п.м.	Тип посадки
Живые изгороди					
1	Дерен белый "Элегантиссима" <i>Cornus alba "Elegantissima"</i>	50-60, кол-во веток не менее 4 шт., д кома 30 см/С5-С7,5	270,00	89,37	Двухрядная живая изгородь, тип посадки 6
2	Сирень Дугласа <i>Spiraea douglasii</i>	50-60, кол-во веток не менее 4 шт., д кома 30 см/С5-С7,5	160,00	78,96	Однорядная живая изгородь, тип посадки 5
Листопадные деревья					
3	Береза повислая "Зантсерс Глоу" <i>Betula pendula "Zwitsers Globe"</i>	300-350, St., обхв. 10-12 см, скел. ветв. не менее 5-9 шт., д кома 40-45 см, h кома 40 см/С20-25	5,00	---	Дерево с комом, тип посадки 1
4	Ива "Белая серебристая" (мультитамб) <i>Salix alba var. argentea</i>	300-350, Mst., обх. самого крупного ствола 8-10 см, скел. ветв. не менее 5-9 шт., д кома 40-45 см, h кома 40 см/С20-25	13,00	---	Дерево с комом, тип посадки 1
5	Ива "Памяти Бакара" <i>Salix "Pamyati Bazhova"</i>	300-350, St., обхв. 10-12 см, скел. ветв. не менее 5-9 шт., д кома 40-45 см, h кома 40 см/С20-25	6,00	---	Дерево с комом, тип посадки 1
6	Ива ломкая "Буллата" (штамб-буш) <i>Salix fragilis "Bulata"</i>	300-350, St., обхв. 10-12 см, скел. ветв. не менее 5-9 шт., д кома 40-45 см, h кома 40 см/С20-25	23,00	---	Дерево с комом, тип посадки 1
7	Клен остролистный <i>Acer platanoide</i>	350-400, St., обхв. 12-14 см, скел. ветв. не менее 5-9 шт., д кома 50 см, h кома 50 см/С50	21,00	---	Дерево с комом, тип посадки 1
8	Клен остролистный "Дебора" <i>Acer platanoide "Deborah"</i>	350-400, St., обхв. 12-14 см, скел. ветв. не менее 5-9 шт., д кома 50 см, h кома 50 см/С50	6,00	---	Дерево с комом, тип посадки 1
9	Липа крупнолистная <i>Tilia platyphyllos</i>	350-400, St., обхв. 12-14 см, скел. ветв. не менее 5-9 шт., д кома 50 см, h кома 50 см/С50	31,00	---	Дерево с комом, тип посадки 1
10	Рябина обыкновенная (мультитамб) <i>Sorbus aucuparia</i>	250-300, Mst., обх. самого крупного ствола 6-8 см, кол-во стволов не менее 4 шт., д кома 40-45 см, h кома 40 см/С20-25	20,00	---	Дерево с комом, тип посадки 1
11	Черемуха Маака <i>Prunus maackii</i>	400-450, St., обхв. 14-16 см, скел. ветв. не менее 7-9 шт., д кома 60 см/С50	6,00	---	Дерево с комом, тип посадки 1
12	Яблоня гибридная "Рудольф" <i>Malus "Rudolf"</i>	250-300, St., обхв. 8-10 см, скел. ветв. не менее 5-7 шт., д кома 40-45 см, h кома 40 см/С20-25	12,00	---	Дерево с комом, тип посадки 1
13	Яблоня декоративная "Джон Доуни" <i>Malus "John Downie"</i>	250-300, St., обхв. 8-10 см, скел. ветв. не менее 5-7 шт., д кома 40-45 см, h кома 40 см/С20-25	13,00	---	Дерево с комом, тип посадки 1
Листопадные кустарники					
14	Бирючина обыкновенная <i>Ligustrum vulgare</i>	60-80, кол-во веток не менее 5 шт., д кома 35 см/С7,5	27,00	---	Кустарник с комом, тип посадки 3

Ведомость элементов озеленения					
Поз.	Наименование растения	Размер при посадке	Кол-во, шт.	Длина, п.м.	Тип посадки
15	Гортензия метельчатая "Лаймлайт" <i>Hydrangea paniculata "LimeLight"</i>	50-60, кол-во веток не менее 4 шт., д кома 30 см/С5-С7,5	45,00	---	Кустарник с комом, тип посадки 3
16	Гортензия метельчатая "Фантом" <i>Hydrangea paniculata "Phantom"</i>	50-60, кол-во веток не менее 4 шт., д кома 30 см/С5-С7,5	35,00	---	Кустарник с комом, тип посадки 3
17	Дерен белый "Сибирская Вариегата" <i>Cornus alba "Sibirica Variegata"</i>	50-60, кол-во веток не менее 4 шт., д кома 30 см/С5-С7,5	34,00	---	Кустарник с комом, тип посадки 3
18	Ива пурпурная "Нана" <i>Salix purpurea "Nana"</i>	50-60, кол-во веток не менее 4 шт., д кома 30 см/С5-С7,5	26,00	---	Кустарник с комом, тип посадки 3
19	Ива розмаринолистная <i>Salix rosmarinifolia</i>	50-60, кол-во веток не менее 4 шт., д кома 30 см/С5-С7,5	14,00	---	Кустарник с комом, тип посадки 3
20	Ива Ламарка (И. канадская) (мультитамб) <i>Ambrosiopsis lamarkii (A. canadensis)</i>	150-175, Mst., обх. самого крупного ствола 6-8 см, кол-во веток не менее 8 шт., д кома 50 см/С10-15	38,00	---	Кустарник с комом, тип посадки 2
21	Сирень вейерсбахская (мультитамб) <i>Syringa weyerbachii</i>	125-150, Mst., кол-во веток не менее 6 шт., д кома 50 см/С10-15	30,00	---	Кустарник с комом, тип посадки 2
22	Сирень обыкновенная (мультитамб) <i>Syringa vulgaris</i> (сорта с белыми мажорными соцветиями)	125-150, Mst., кол-во веток не менее 6 шт., д кома 50 см/С10-15	29,00	---	Кустарник с комом, тип посадки 2
23	Сирень японская "Сноумаунд" <i>Spiraea japonica "Snowmount"</i>	50-60, кол-во веток не менее 4 шт., д кома 30 см/С5-С7,5	32,00	---	Кустарник с комом, тип посадки 3
Листопадные кустарники в массиве					
24	Дерен белый "Сибирская Вариегата" <i>Cornus alba "Sibirica Variegata"</i>	50-60, кол-во веток не менее 4 шт., д кома 30 см/С5-С7,5	63,00	---	Кустарник с комом, тип посадки 3
25	Ива пурпурная "Нана" <i>Salix purpurea "Nana"</i>	50-60, кол-во веток не менее 4 шт., д кома 30 см/С5-С7,5	70,00	---	Кустарник с комом, тип посадки 3
27	Роза почвопокровная "Фэйри" <i>Rosa "The Fairy"</i>	40-50, кол-во веток не менее 4 шт., д кома 25 см/С5-С7,5	317,00	---	Кустарник с комом, тип посадки 4
28	Сирень березолистная "Тор" <i>Spiraea betulifolia "Tor"</i>	40-50, кол-во веток не менее 4 шт., д кома 25 см/С5-С7,5	349,00	---	Кустарник с комом, тип посадки 4
29	Сирень японская "Сноумаунд" <i>Spiraea japonica "Snowmount"</i>	50-60, кол-во веток не менее 4 шт., д кома 30 см/С5-С7,5	64,00	---	Кустарник с комом, тип посадки 3
Хвойные деревья					
30	Сосна румельская <i>Pinus peuce</i>	250, д кома 65 см/С40	12,00	---	Дерево с комом, тип посадки 1
Хвойные кустарники в массиве					
31	Можжевельник средний "Минт Джулс" <i>Juniperus pfitzeriana "Mint Jules"</i>	Д60, h 0,3 м, д кома 35 см/С12-С15	109,00	---	Кустарник с комом, тип посадки 3

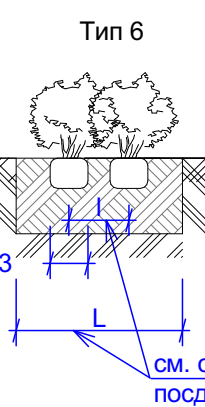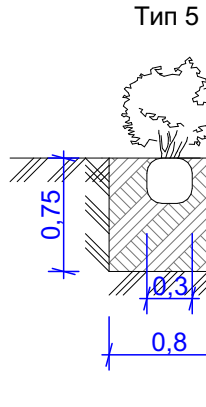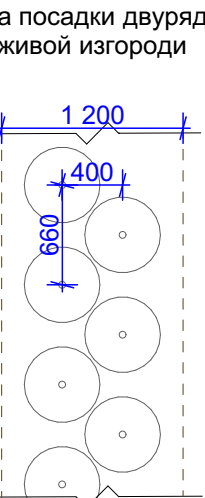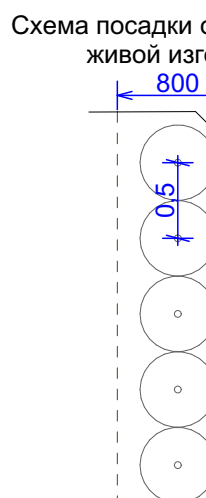

1. Посадочный материал должен соответствовать ГОСТ Р 59370-2021 "Зеленые стандарты. Посадочный материал декоративных растений".
2. При посадке живой изгороди использовать комплексное удобрение из расчета 20 г/м² (нитрофоска).
3. Подготовку посадочных мест деревьев и кустарников выполнять с добавлением 75% растительной земли механизированной заготовки.

173-2024-ПЗУ					
Парк им. 777-летия города Нижнего Новгорода в Автозаводском районе г. Нижнего Новгорода (2-я очередь)					
Иск.	Рис.	Лист	Изм.	План	Дата
Г.П.	Рыжкова Н.В.	38	01/2024		
Рис.	Савина Е.В.	38	01/2024		
Рис.	Козлова А.А.	38	01/2024		
Провер.	Савина Е.В.	38	01/2024		
Н. контр.	Тарасова А.А.	38	01/2024		
Проектно-исполнительские работы				Стадия	Лист
				Р	43
План озеленения М1:500				Формат А3	