


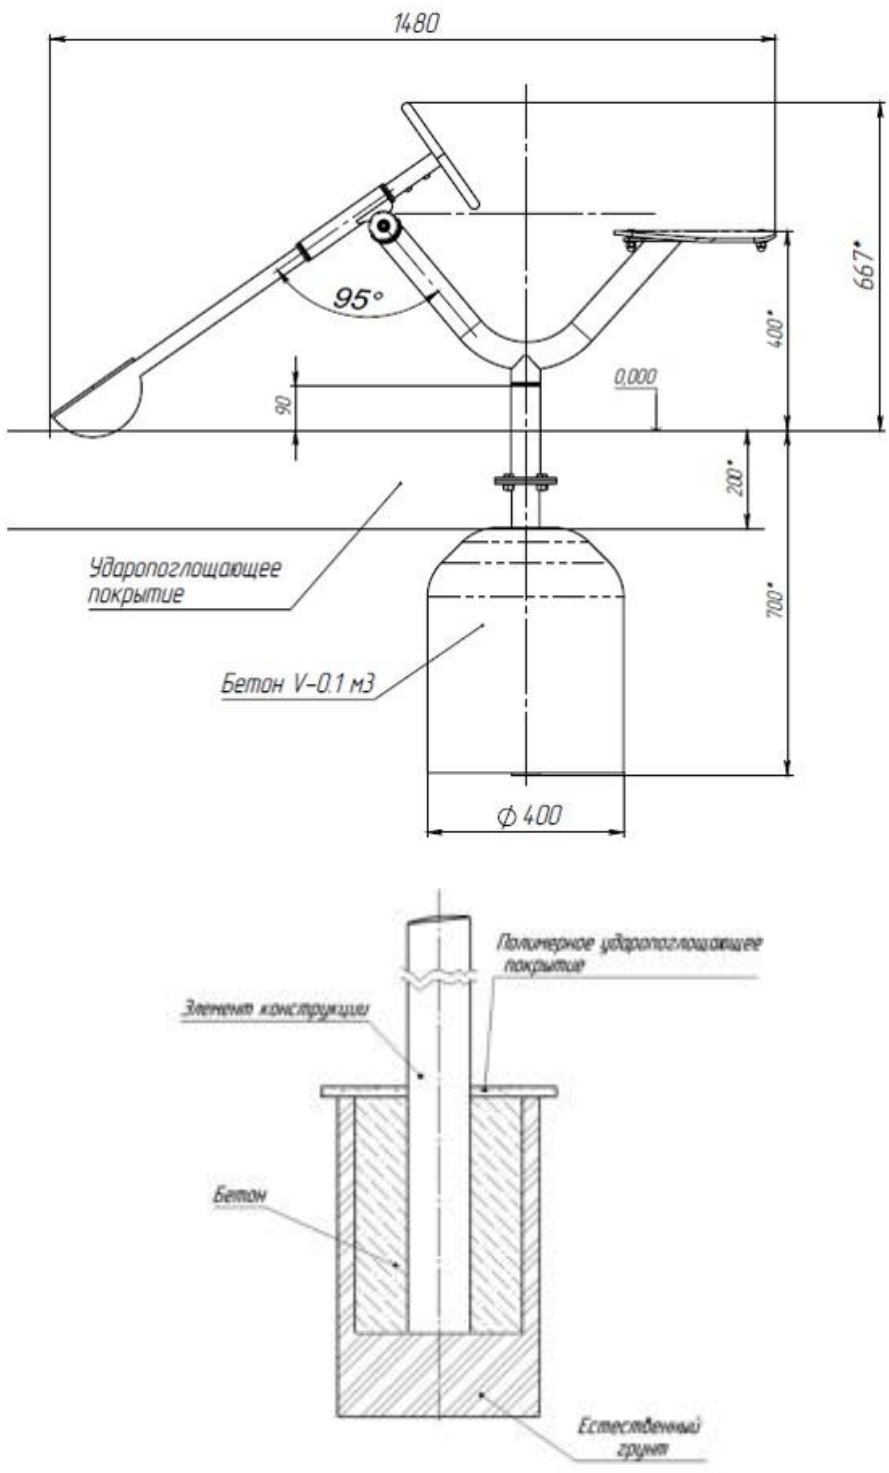

Согласовано					

Взам. инв. №	1. Способ монтажа: бетонирование. Бетон В20. Vбет. = 0,01 м3.					
	2. Монтажные схемы предоставлены изготовителем оборудования. Перед бетонированием опор, уточнить расстояние между опорами у производителя данного оборудования.					
Подп. и дата	3. Монтаж и установку оборудования выполнять в соответствии с проектом, паспортом изготовителя и нормативными документами. Оборудование должно быть установлено таким образом, чтобы обеспечить безопасность пользователей. При установке оборудования должны учитываться зоны падения и зоны приземления, определенные для соседнего оборудования.					
	173-2024-AP1					
Изм.	Парк им. 777-летия города Нижнего Новгорода в Автозаводском районе г. Нижнего Новгорода (2-я очередь)					
Инв. № подл.	Изм.	Коп.уч.	Лист	№Док.	Подп.	Дата
	ГИП				Печникова Н.А.	09.10.2025
	Разраб.				Сапожникова К.С.	09.10.2025
	Разраб.				Коновалова В.А.	09.10.2025
	Проверил				Сухарева Е.В.	09.10.2025
	Н. контр.				Тарасова А.А.	09.10.2025
Проектно-изыскательские работы						Стадия
						Лист
						Листов
Монтажная схема игрового элемента "Экскаватор"						Р
						55
						97
						МУНИЦИПАЛЬНОЕ БЮДЖЕТНОЕ УЧРЕЖДЕНИЕ НИЖЕГОРОДСКИЙ ГРАЖДАНСКИЙ ПРОЕКТ УПРАВЛЕНИЕ ПРОЕКТИРОВАНИЯ ОБЩЕСТВЕННЫХ ПРОСТРАНСТВ