
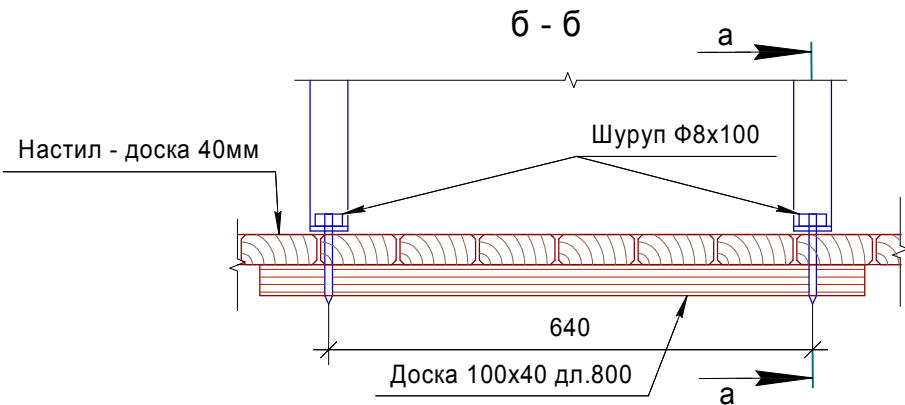


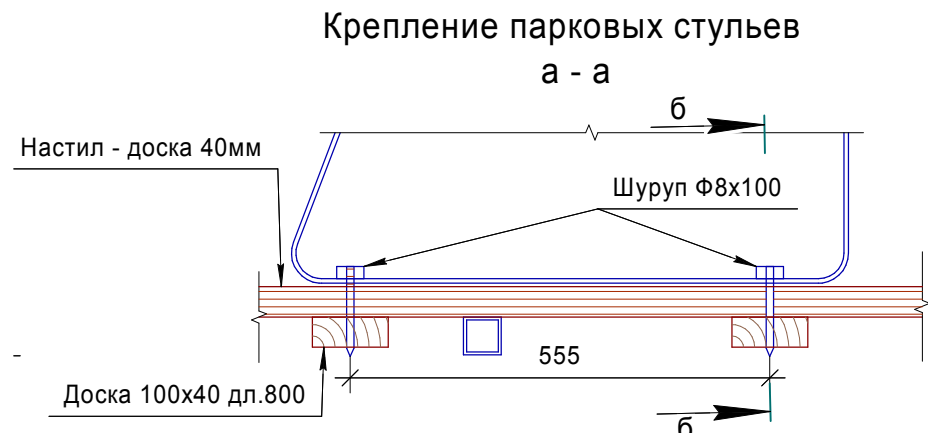


Настил - доска 40мм

Стойка ограждения проф. 50х50х4


Лага - проф. 50х50х4

Проф. 50х50х4 приварить к балке и лаге

Балка - проф. 120х60х5

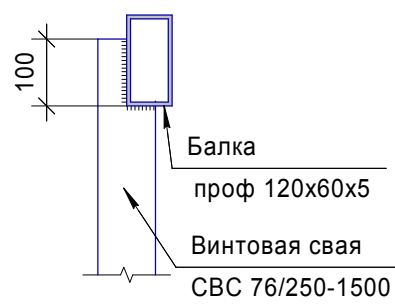



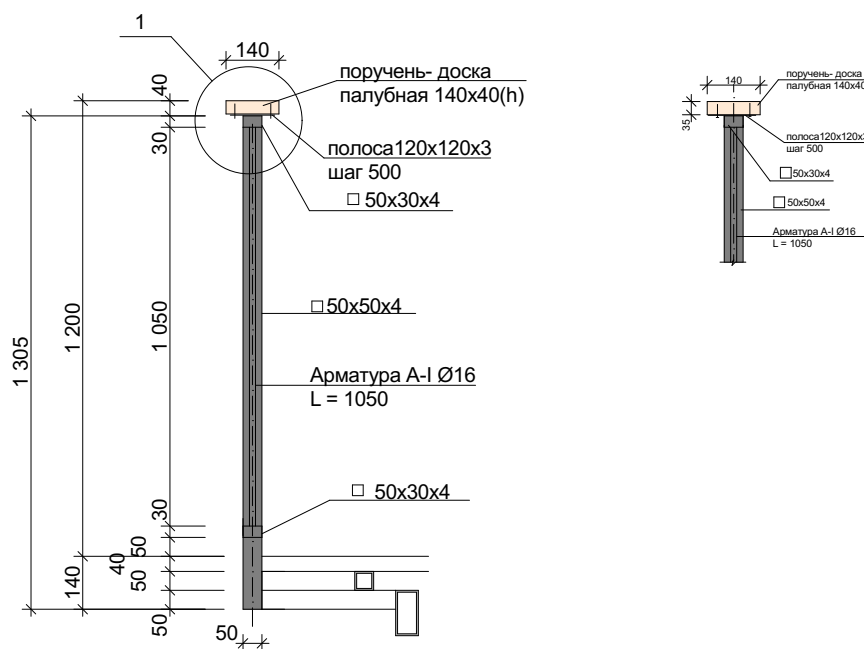[illegible]

Поз.	Работы, материалы	ед. изм.	кол-во	Масса ед.	Масса кг	Прим.
	Каркас и лаги					
	Свая винтовая - СВС 76/250-1500	шт	19			
	Профиль прямоуг. 120х80х5 ГОСТ Р 54157-2010	м	35,00	12,84	449,40	Балясы
	Профиль прямоуг. 50х50х4 ГОСТ Р 54157-2010	м	107,00	5,45	583,15	лаги
	Очистка, грунтовка, окраска металла	м2	34,00			
	Настил					
	Настил - доска строганая 100х40 мм	м2	51,50			лиственница
	Доска 100х40 дл 800	шт	12			крепл. ступень
	Площадь обработки антисепт. составом	м2	146,89			
	Площадь пропитки террасным маслом.	м2	51,50			Пол, два слоя
	Уг. гн. 40х40х3 ГОСТ 19771-93	м	13,5	1,81	24,44	Окантовка
	Ограждение					
	Проф. квадрат 50х4 ГОСТ 30245-03 дл 1300 мм	шт	7	7,09	49,60	Стойки
	Проф. квадрат 50х4 ГОСТ 30245-03	м	2,45	5,45	13,35	крепление
	Профиль прям. 50х30х4 ГОСТ 30245-03	м	24,00	4,20	100,80	горизонт
	Стерж. Ф16 А240 ГОСТ 5781-82 дл 1050 мм	шт	180	1,66	298,62	
	Пласт. 120х120х3 ГОСТ 14637—89	шт	13	0,339	4,41	крепл.поручня
	Очистка, грунтовка, окраска металла	м2	16,02			
	Доска палубная 140х40 (лиственница)	м	13,0			Поручень
	Площадь обработки антисепт. составом	м2	4,55			
	Площадь пропитки террасным маслом.	м2	2,45			два слоя

Антисептическая обработка древесины со всех сторон проводится до монтажа, пропитка террасным маслом поручня ограждения - до монтажа, досок пола - после монтажа. Древесина тонируется в цвет №5051 по каталогу цветов Tikkurila Valtti Terrace Oil (расход - 5-7 м2/л)

						173-2024-AP1					
						Парк им. 777-летия города Нижнего Новгорода в Автозаводском районе г. Нижнего Новгорода (2-я очередь)					
Изм.	Копия	Лист	№Док.	Подп.	Дата	Проектно-исследовательские работы	Стадия	Лист	Листов		
ГИП		Печникова Н.А.			08.10.2024		Р	82	97		
Разраб.		Андреева М.В.			08.10.2024						
Разраб.		Кузнецов Е.А.			08.10.2024						
Проверил		Габова Е.А.			08.10.2024						
Н. контр.		Тарасова А.А.			08.10.2024	Настип М	 Администрация Нижегородской области НИЖНИЙ НОВГОРОД РАЙОНПРОЕКТ ОБЩЕСТВО С ОГРАНИЧЕННОЙ ОТВЕТСТВЕННОСТЬЮ ИНТЕРНАЦИОНАЛЬНЫЙ ПРОЕКТИРОВАТЕЛЬСКИЙ ЦЕНТР				