



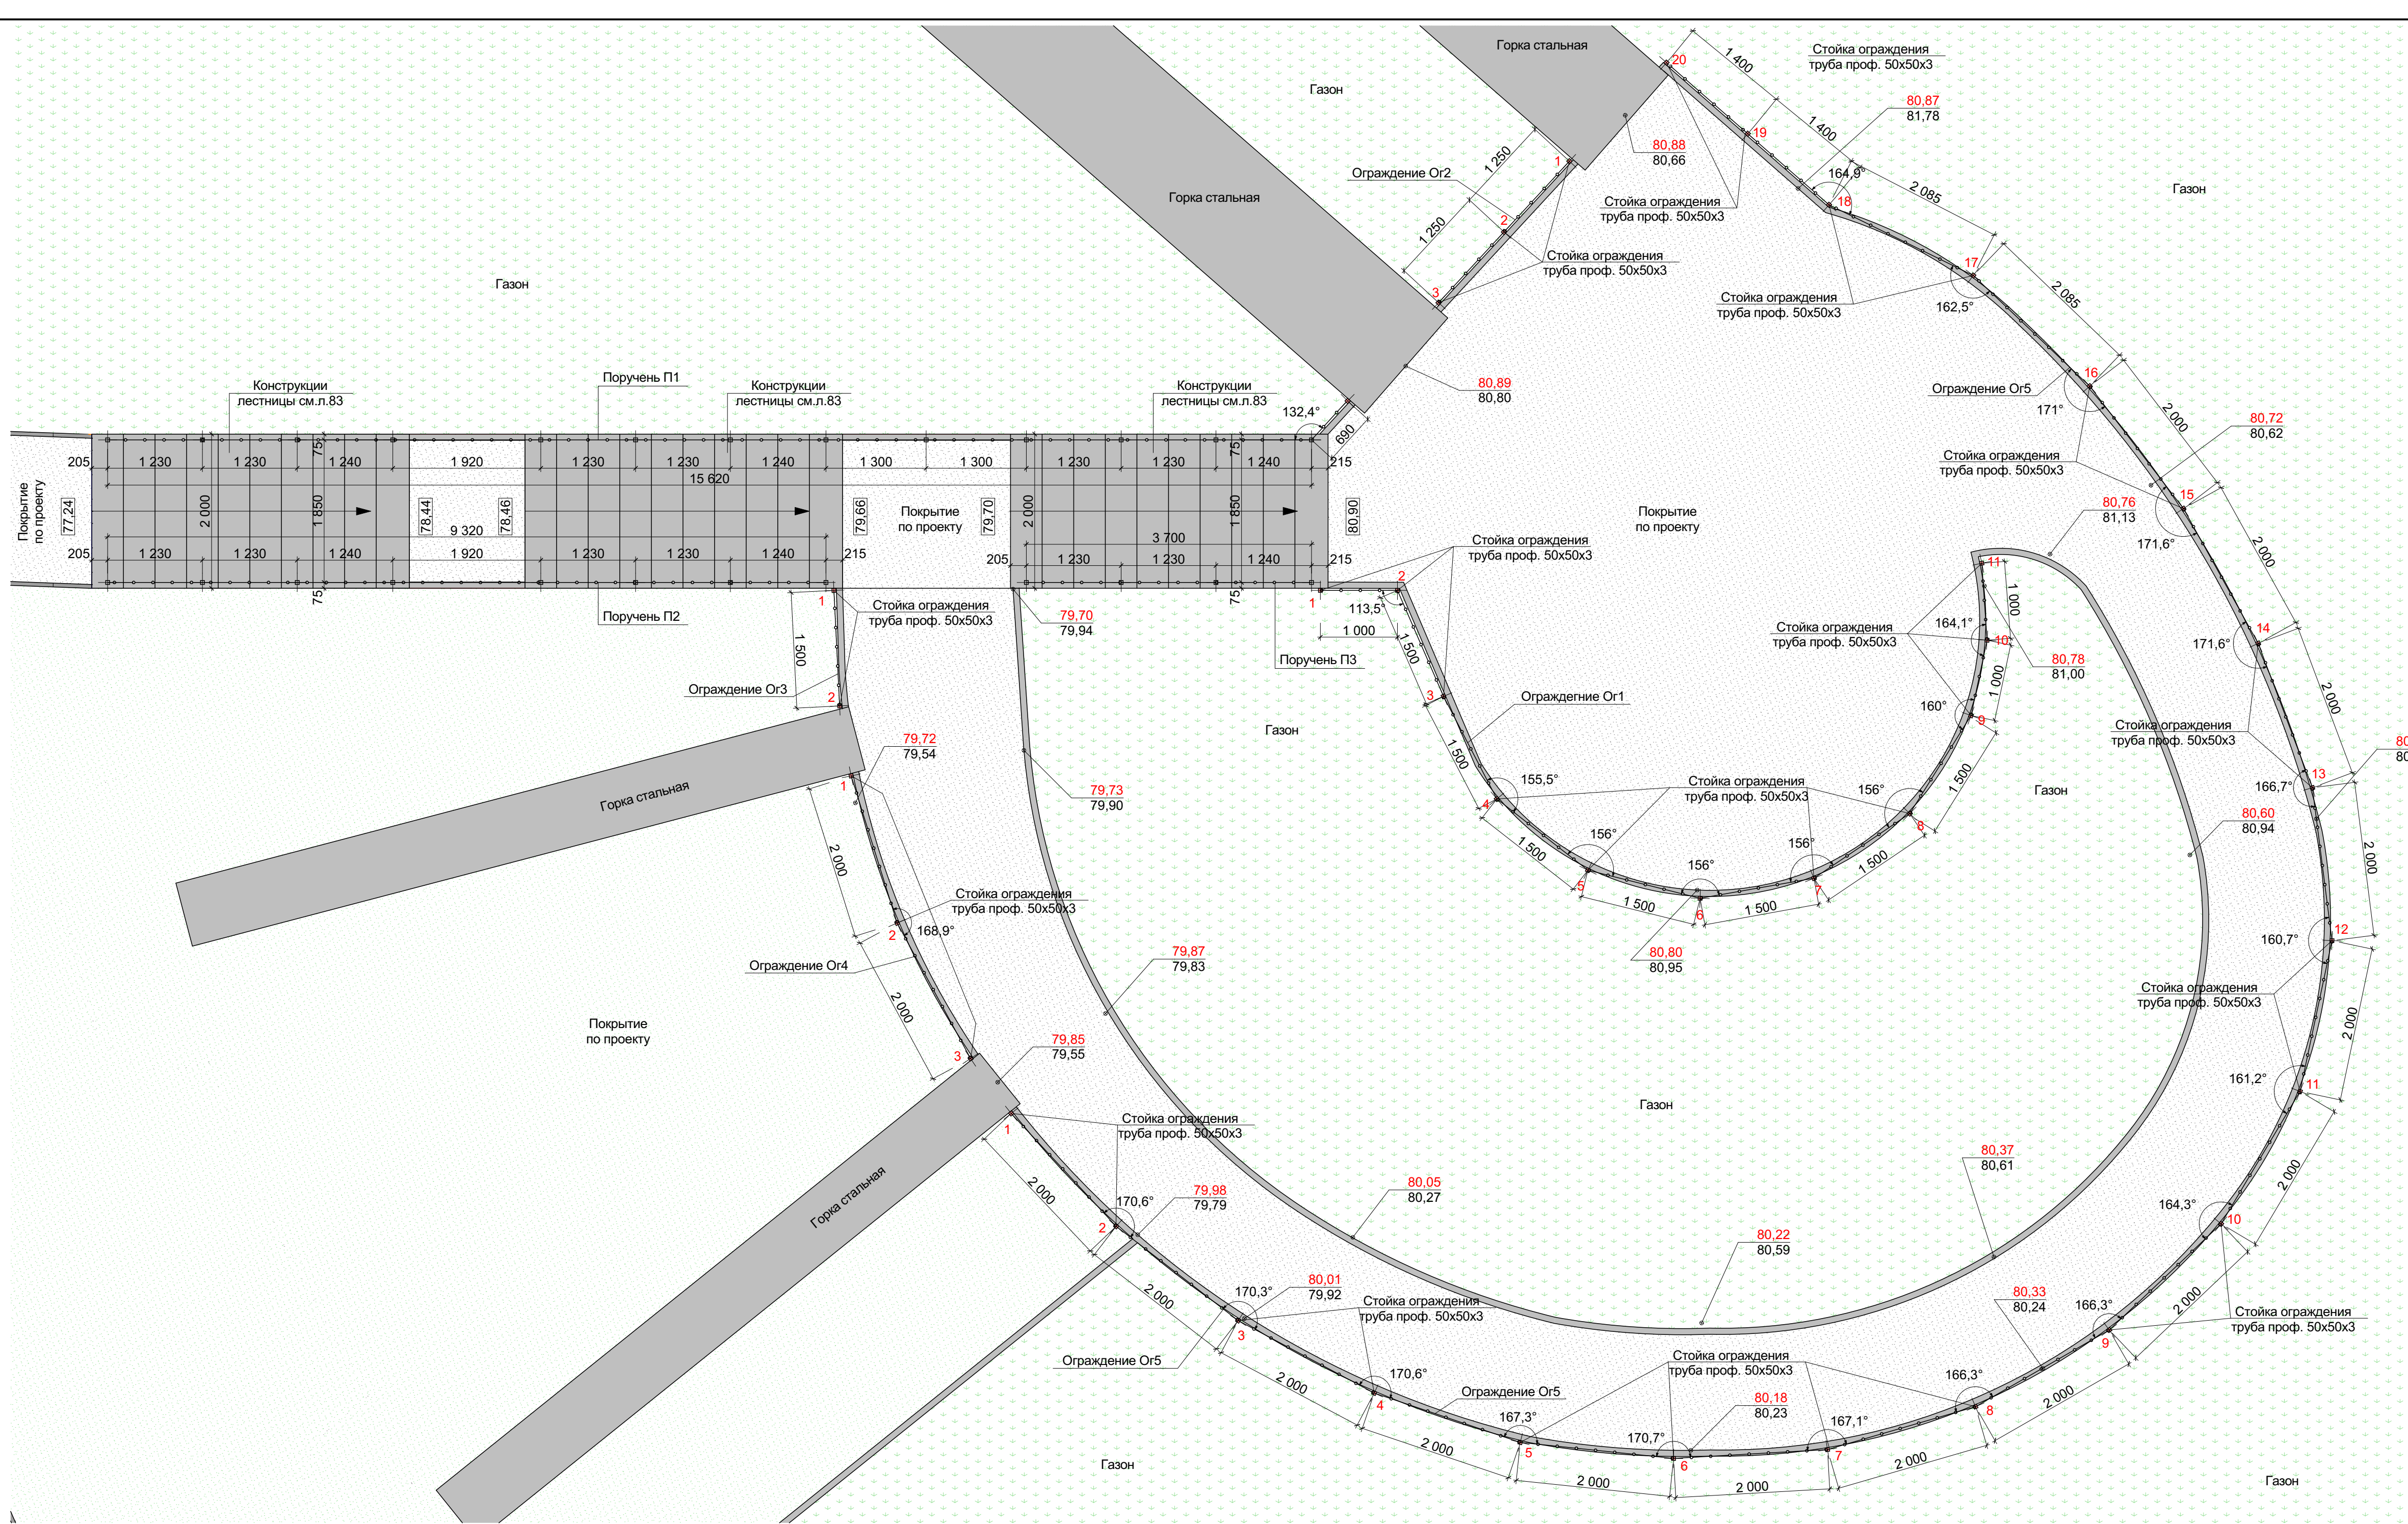

Ведомость работ и материалов ограждения и поручни						
Поз.	Работы, материалы	ед. изм.	кол-во	Масса ед.	Масса кг	Прим.
Ограждение Or1						
	Щебень М400 фр.10-20мм втрамбованный	шт.	1			
	Бетон В20	м3	0,21			
	Арматура диам.16 А240, L=1050 ГОСТ 34028-2016	шт.	192	1,66	318,72	
	Труба профильная 50х50х3, L=1700	шт.	11	7,23	79,53	
	Труба профильная 50х30х3, ГОСТ32931-2015	м	27,00	3,31	89,37	
	Доска палубная 140х40, лиственница	м	13,50			
	Лист стальной 120х120х4 ГОСТ19903-20155	шт.	28	0,45	12,60	
Ограждение Or2						
	Щебень М400 фр.10-20мм втрамбованный	шт.	1			
	Бетон В20	м3	0,02			
	Арматура диам.16 А240, L=1050 ГОСТ 34028-2016	шт.	36	1,66	59,76	
	Труба профильная 50х50х3, L=1700	шт.	3	7,23	21,69	
	Труба профильная 50х30х3, ГОСТ32931-2015	м	5,10	3,31	16,88	
	Доска палубная 140х40, лиственница	м	2,55			
	Лист стальной 120х120х4 ГОСТ19903-20155	шт.	6	0,45	2,70	
Ограждение Or3						
	Щебень М400 фр.10-20мм втрамбованный	шт.	1			
	Бетон В20	м3	0,01			
	Арматура диам.16 А240, L=1050 ГОСТ 34028-2016	шт.	21	1,66	34,86	
	Труба профильная 50х50х3, L=1700	шт.	2	7,23	14,46	
	Труба профильная 50х30х3, ГОСТ32931-2015	м	3,10	3,31	10,26	
	Поручень деревянный, лиственница	м	1,55			
Ограждение Or4						
	Щебень М400 фр.10-20мм втрамбованный	шт.	1			
	Бетон В20	м3	0,06			
	Арматура диам.16 А240, L=1050 ГОСТ 34028-2016	шт.	60	1,66	99,60	
	Труба профильная 50х50х3, L=1700	шт.	3	7,23	21,69	
	Труба профильная 50х30х3, ГОСТ32931-2015	м	8,10	3,31	26,81	
	Поручень деревянный, лиственница	м	4,05			
Ограждение Or5						
	Щебень М400 фр.10-20мм втрамбованный	шт.	1			
	Бетон В20	м3	0,12			
	Арматура диам.16 А240, L=1050 ГОСТ 34028-2016	шт.	552	1,66	916,32	
	Труба профильная 50х50х3, L=1700	шт.	20	7,23	144,60	
	Труба профильная 50х30х3, ГОСТ32931-2015	м	73,96	3,31	244,81	
	Поручень деревянный, лиственница	м	36,98			
Поручень П1						
	Щебень М400 фр.10-20мм втрамбованный	шт.	1			
	Бетон В20	м3	0,01			
	Арматура диам.16 А240, L=1000 ГОСТ 34028-2016	шт.	225	1,59	357,75	
	Труба профильная 50х50х3, L=1700	шт.	2	7,23	14,46	
	Труба профильная 50х30х3, L=1120	шт.	12	4,76	57,12	
	Труба профильная 50х30х3, ГОСТ32931-2015	м	34,20	3,31	113,20	
	Поручень деревянный, лиственница	м	17,30			
	Лист стальной 100х120х4	шт.	12	0,38	4,56	
	Анкер распорный 8х80	шт.	48			
Поручень П2						
	Щебень М400 фр.10-20мм втрамбованный	шт.	1			
	Арматура диам.16 А240, L=1000 ГОСТ 34028-2016	шт.	135	1,58	213,30	
	Труба профильная 50х50х3, L=1120	шт.	8	4,76	38,08	
	Труба профильная 50х30х3, ГОСТ32931-2015	шт.	8	4,76	38,08	
	Поручень деревянный, лиственница	м	20,00	3,31	66,20	
	Поручень деревянный, лиственница	м	10,35			
	Лист стальной 100х120х4	шт.	8	0,38	3,04	
	Анкер распорный 8х80	шт.	32			
Поручень П3						
	Щебень М400 фр.10-20мм втрамбованный	шт.	1			
	Арматура диам.16 А240, L=1000 ГОСТ 34028-2016	шт.	54	1,58	85,32	
	Труба профильная 50х50х3, L=1120	шт.	4	4,76	19,04	
	Труба профильная 50х30х3, ГОСТ32931-2015	шт.	4	4,76	19,04	
	Поручень деревянный, лиственница	м	8,50	3,31	28,14	
	Поручень деревянный, лиственница	м	4,60			
	Лист стальной 100х120х4	шт.	4	0,38	1,52	
	Анкер распорный 8х80	шт.	16			

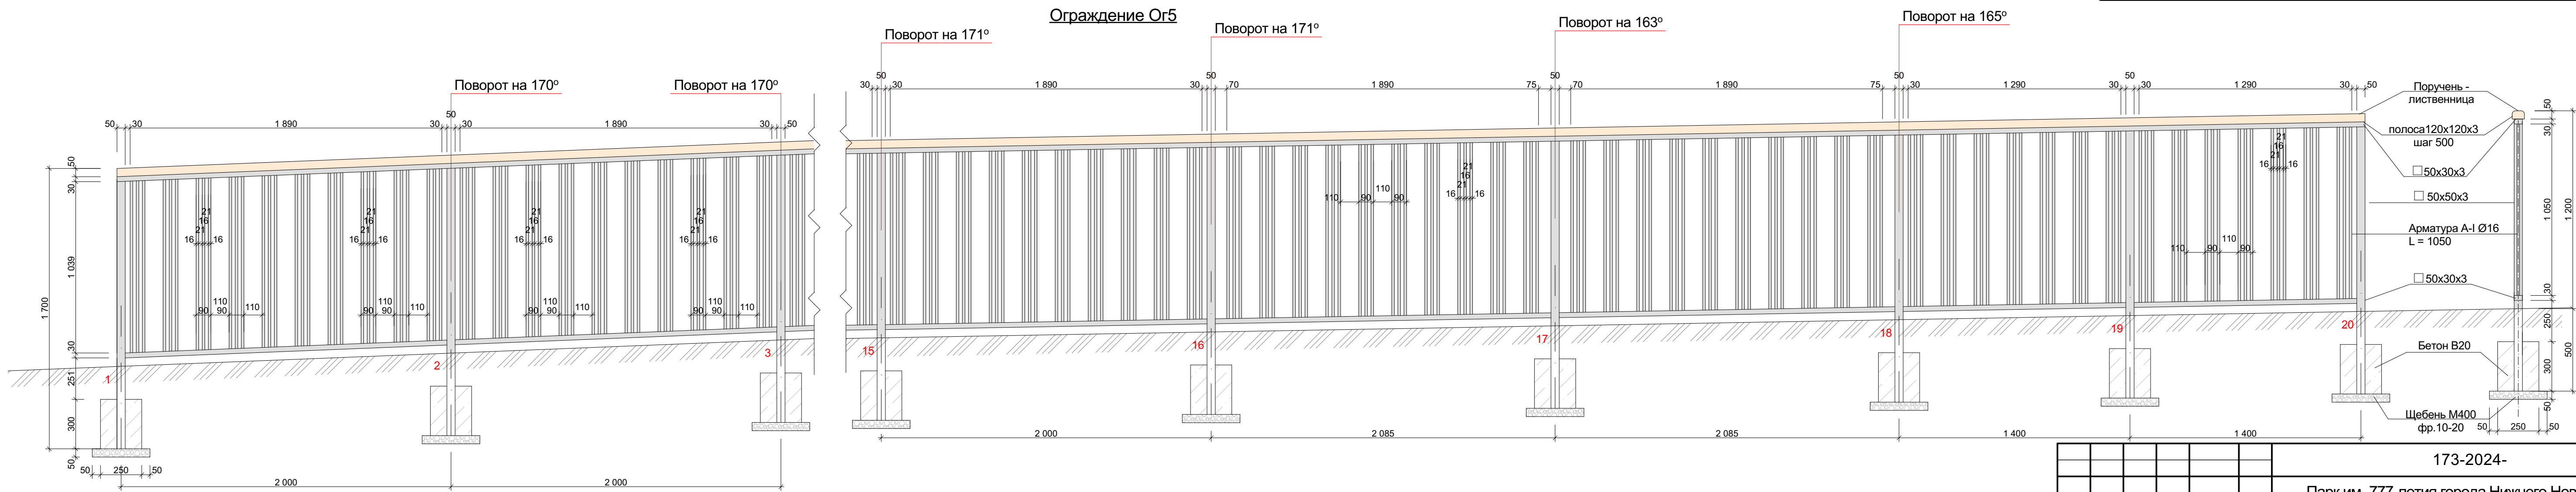

1.Высотное положение дано от уровня покрытия. Отметки покрытия указаны в разделе ПЗУ.
2.Сварка элементов конструкции производится по периметру соединяемых элементов, катет шва по толщине детали. Свободные торцы всех трубных профилей заглушить.
3.Все мет.конструкции окрашиваются составами на полимертановой основе в два слоя. Перед окраской на очищенную поверхность нанести два слоя протекторной грунтовки. Цвет окраски ограждения - RAL 7016. Древесина тонируется в цвет №5051 по каталогу цветов Tikkurila Valtti Terrace Oil (расход - 5-7 м2/л).

173-2024-					
Парк им. 777-летия города Нижнего Новгорода в Автозаводском районе г. Нижнего Новгорода (2-я очередь)					
Изм.	Коп.	Лист	№ док.	Подп.	Дата
ГИП	Печникова Н.А.	8	10.2024		
Разраб.	Андреева М.В.	8	10.2024		
Проверил	Габова Е.А.	8	10.2024		
Н. контр.	Тарасова А.А.	8	10.2024		
Проектно-исследовательские работы				Стадия	Лист
Ограждения Or1-Or5. Поручни П1-П3. Лист 1 М				Р	84
				Листов	97

