
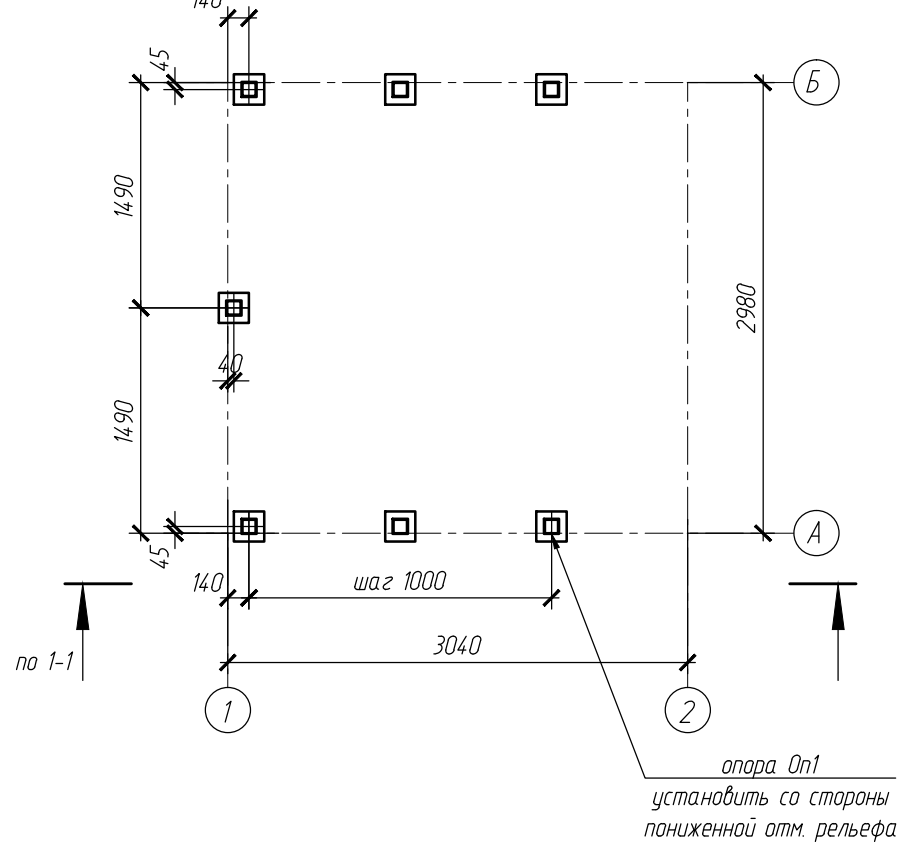
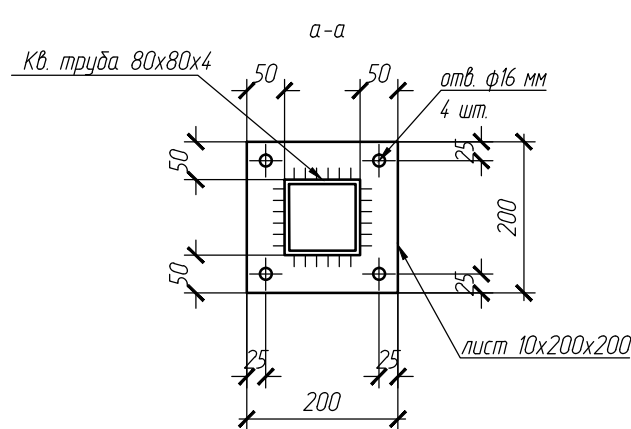


Поз.	Обозначение	Наименование	Кол.	Масса единиц кг	Приме- чание
		<u>Павильон №1</u>			
		<u>Опора Оп1</u>	19	5,5	104,5 кг
	ГОСТ Р 54157-2010	Труба кв. 100х4 L=200 мм.	шт. 1	2,35	2,35 кг
	ГОСТ 19903-2015	Лист 10х200х200 мм.	шт. 1	3,14	3,14 кг
	ГОСТ 34028-2016	Анкер #12А500С L=250 мм.	шт. 76	0,222	16,86 кг
		<u>Павильон №7</u>			
		<u>Опора Оп1</u>	14	5,5	77,0 кг
	ГОСТ Р 54157-2010	Труба кв. 100х4 L=200 мм.	шт. 1	2,35	2,35 кг
	ГОСТ 19903-2015	Лист 10х200х200 мм.	шт. 1	3,14	3,14 кг
	ГОСТ 34028-2016	Анкер #12А500С L=250 мм.	шт. 56	0,222	12,42 кг
		<u>Павильон №9.1, 9.2, 11</u>			
		<u>Опора Оп1</u>	7	5,5	38,5 кг
	ГОСТ Р 54157-2010	Труба кв. 100х4 L=200 мм.	шт. 1	2,35	2,35 кг
	ГОСТ 19903-2015	Лист 10х200х200 мм.	шт. 1	3,14	3,14 кг
	ГОСТ 34028-2016	Анкер #12А500С L=250 мм.	шт. 28	0,222	6,21 кг
		<u>Павильон №2, 13</u>			
		<u>Опора Оп1</u>	7	5,5	38,5 кг
	ГОСТ Р 54157-2010	Труба кв. 100х4 L=200 мм.	шт. 1	2,35	2,35 кг
	ГОСТ 19903-2015	Лист 10х200х200 мм.	шт. 1	3,14	3,14 кг
	ГОСТ 34028-2016	Анкер #12А500С L=250 мм.	шт. 28	0,222	6,21 кг
		<u>Павильон №12</u>			
		<u>Опора Оп1</u>	9	5,5	49,5 кг
	ГОСТ Р 54157-2010	Труба кв. 100х4 L=200 мм.	шт. 1	2,35	2,35 кг
	ГОСТ 19903-2015	Лист 10х200х200 мм.	шт. 1	3,14	3,14 кг
	ГОСТ 34028-2016	Анкер #12А500С L=250 мм.	шт. 36	0,222	8,00 кг
		Окраска металлоконструкций.	м2	7,6	площадь элементов

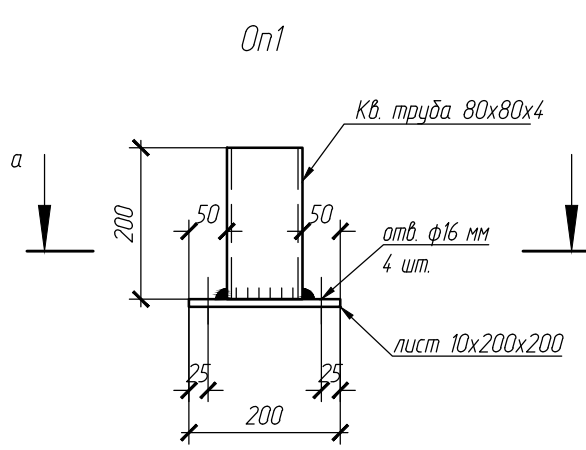


[illegible]

- | | | | | | | | | | | | | | |
|-----------|----------------|------------|--------|-------|------|--|--|--|--|------|--------|--|--|
| | | | | | | 173-2024-KP | | | | | | | |
| | | | | | | Парк им. 777-летия города Нижнего Новгорода в Автозаводском районе г. Нижнего Новгорода (2-я очередь) | | | | | | | |
| Изм. | Копия | Лист | № док. | Подп. | Дата | | | | | | | | |
| ГИП | Печникова И.А. | 09.10.2024 | | | | Проектно-исследовательские работы | | | Стадия | Лист | Листов | | |
| Разраб. | Степанов И.С. | 09.10.2024 | | | | | | | P | 2 | 12 | | |
| Проверил | Сухова Е.Б. | 09.10.2024 | | | | | | | | | | | |
| | | | | | | Принципиальные схемы установки павильонов
| Н. контр. | Тарасова А.А. | 09.10.2024 | | | | | | | | | | | |