Фрагмент 1

Ориентационная план-схема

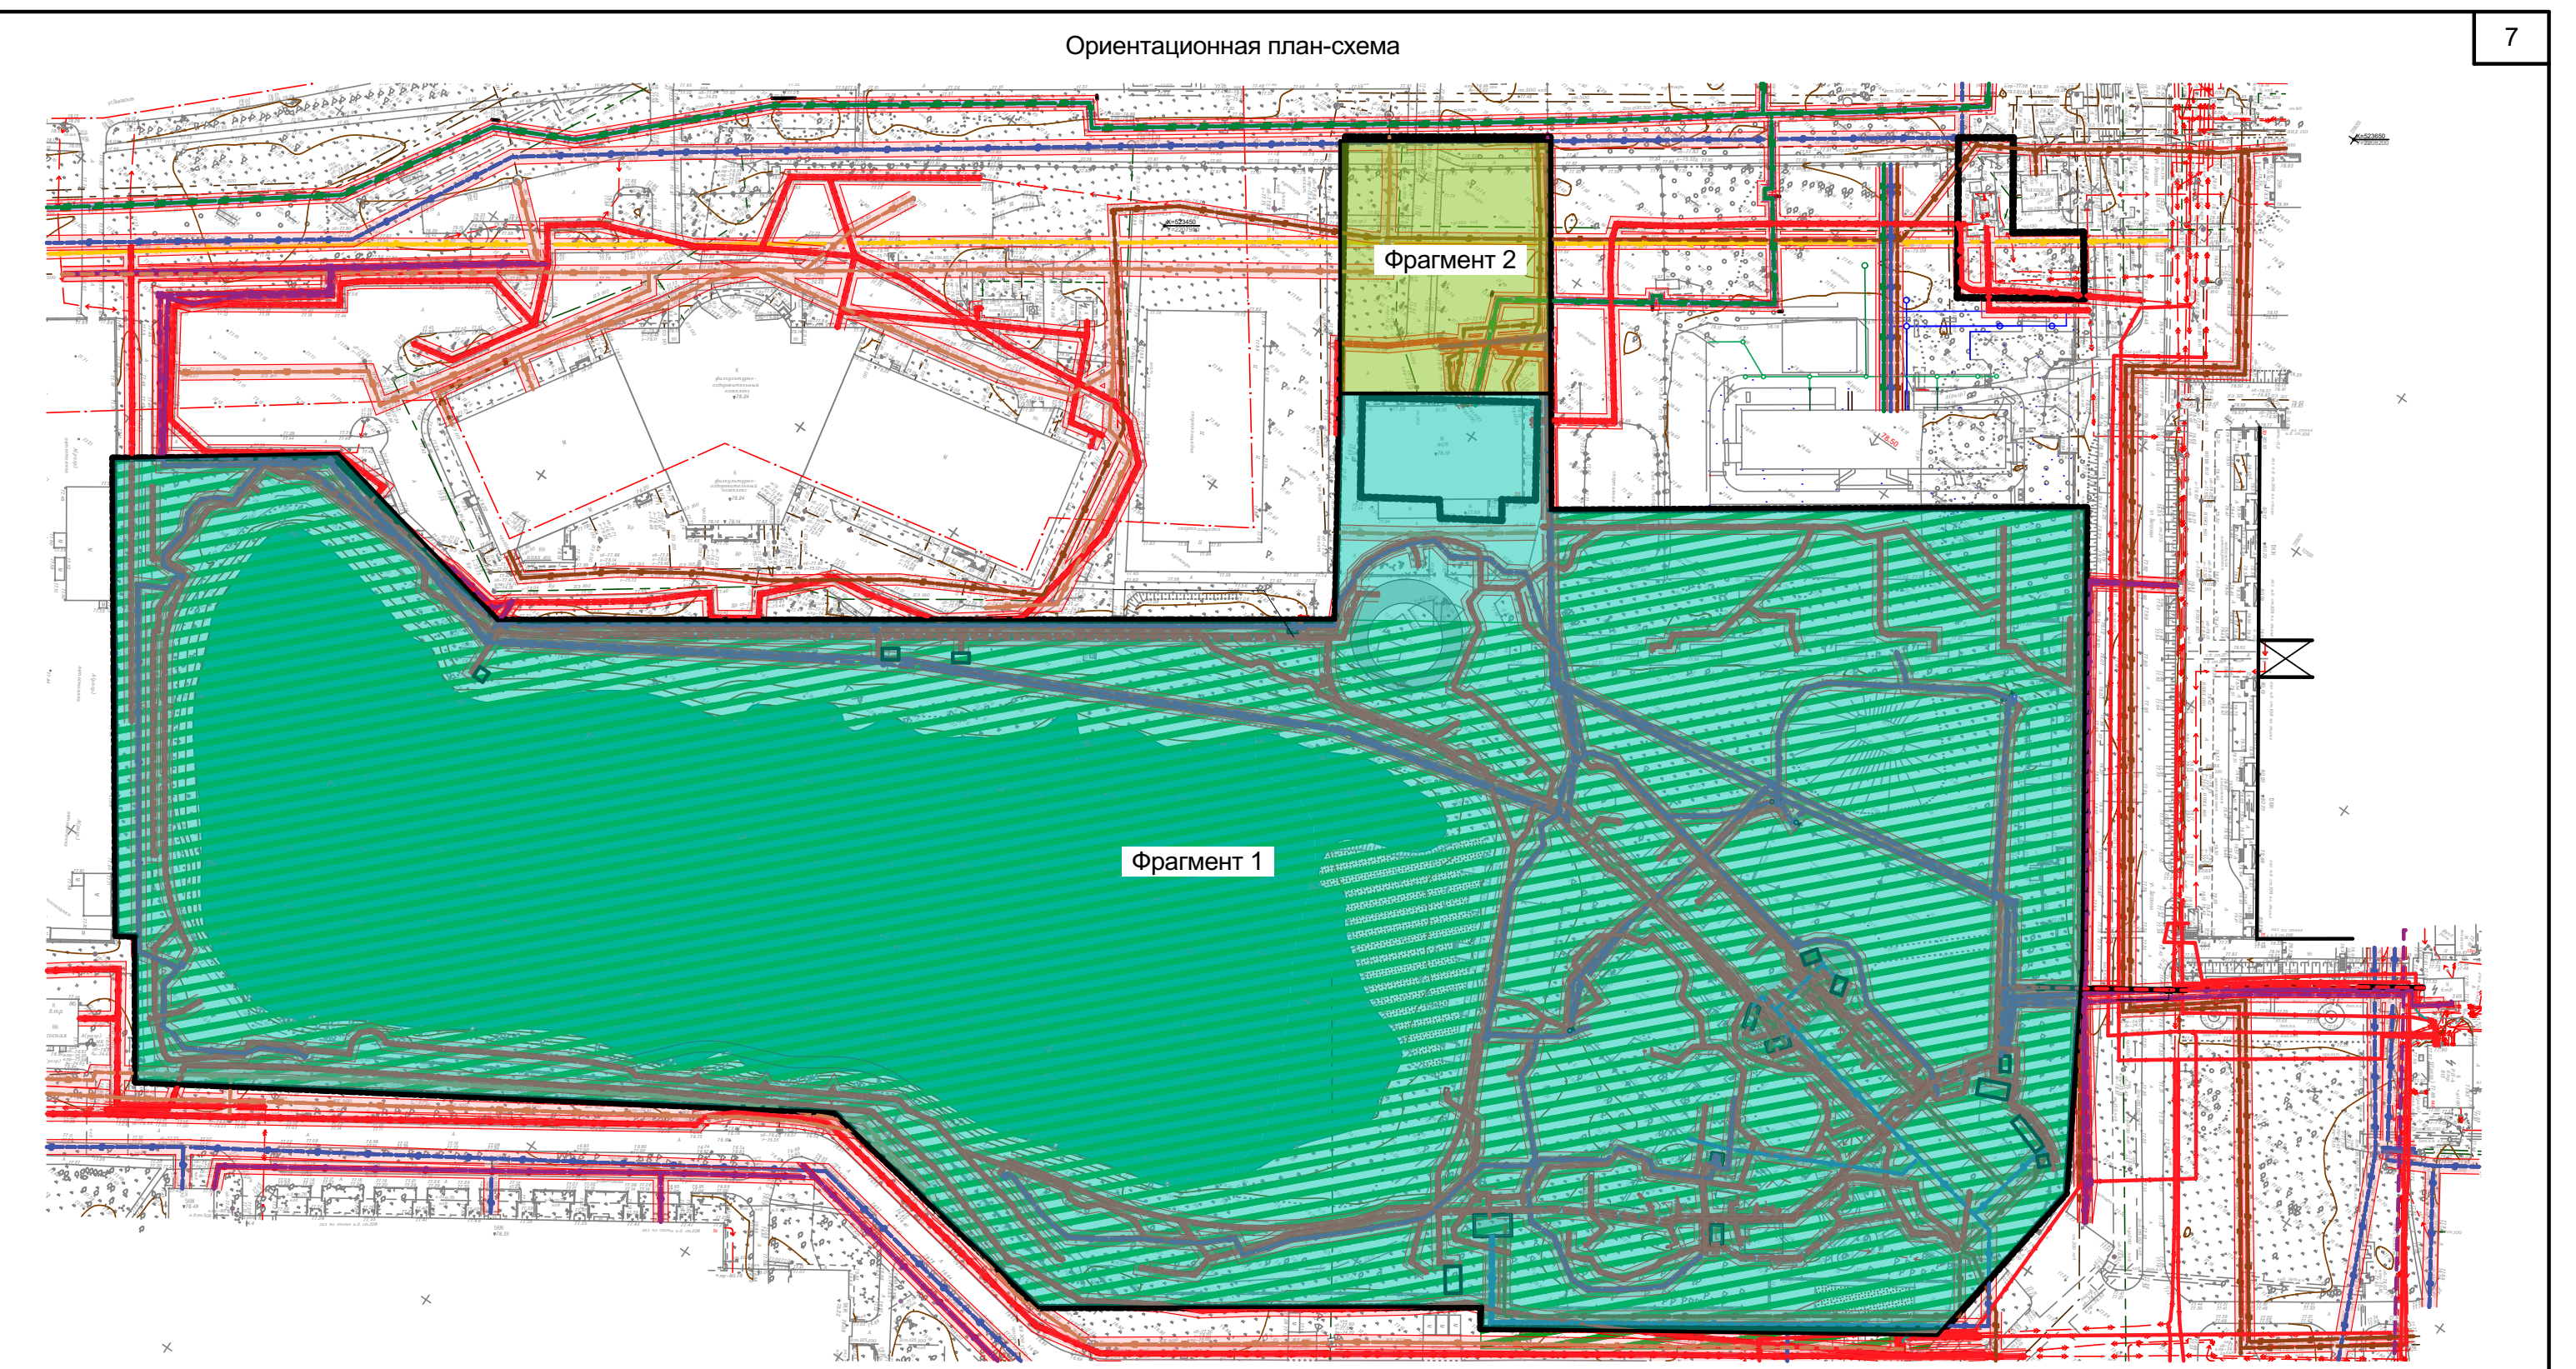

Фрагмент 2

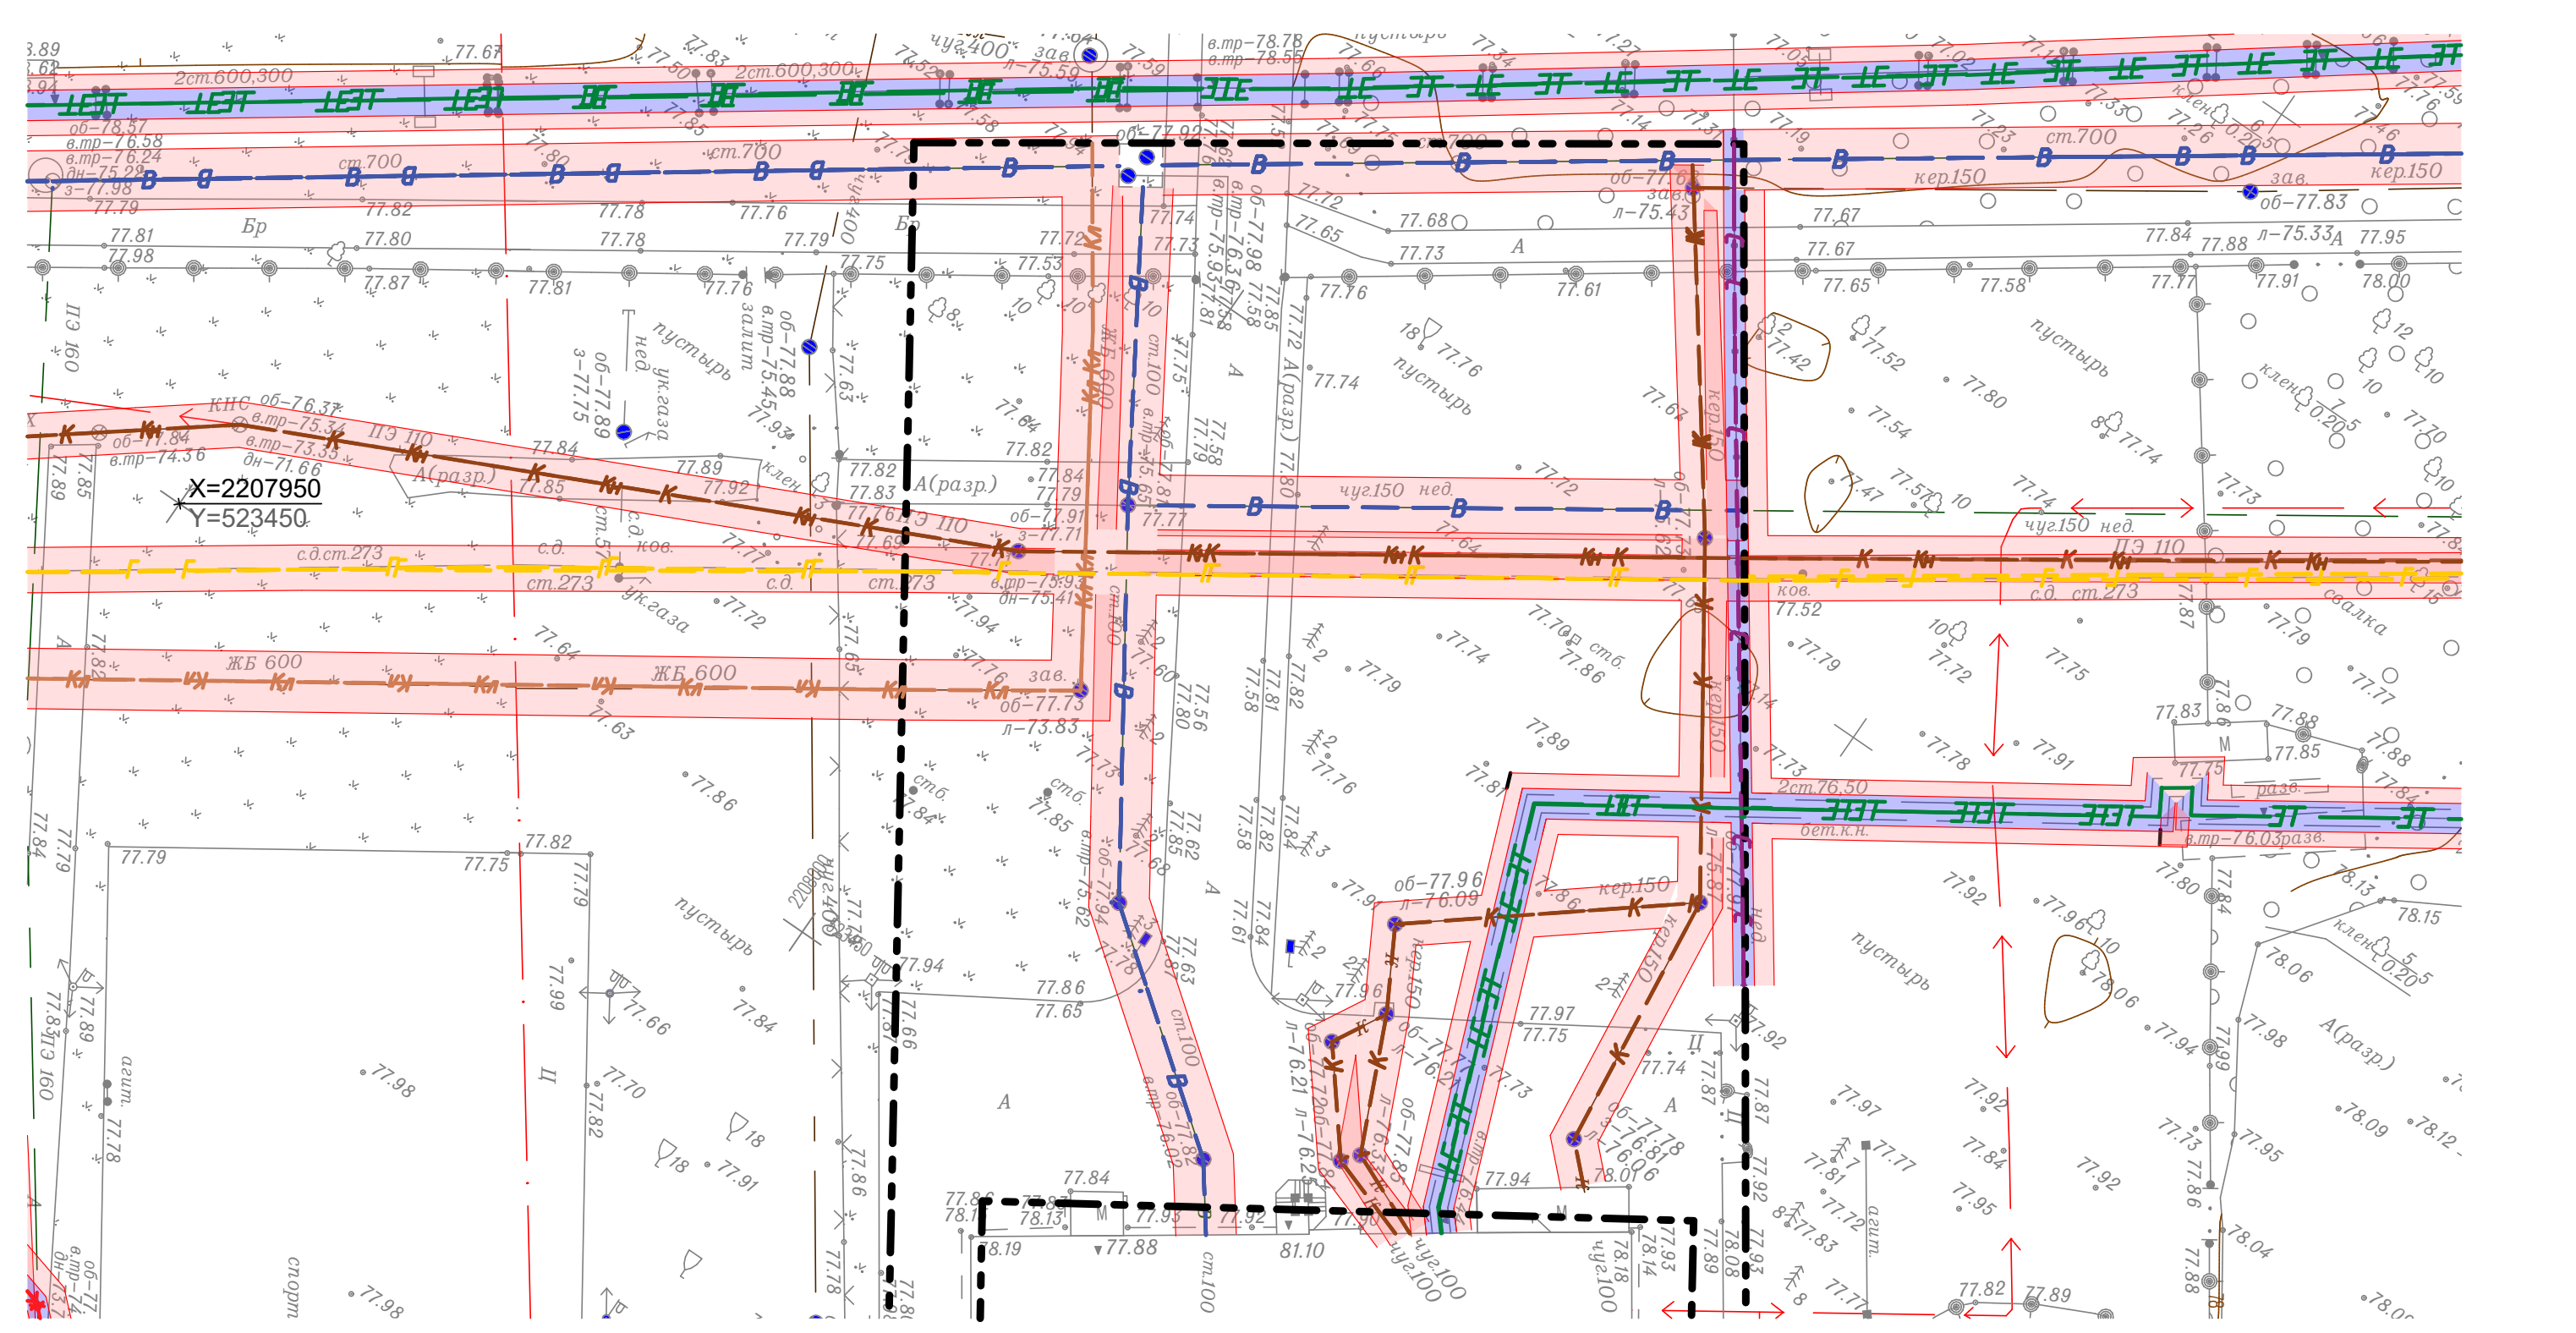

Условные обозначения

- граница проектирования
- зона ограничений посадок от силового кабеля НН
- зона ограничений посадок от силового кабеля ВН
- зона ограничений посадок от водопровода
- зона ограничений посадок от канализации
- зона ограничений посадок от канализации ливневой
- зона ограничений посадок от газопровода
- зона ограничений посадок от теплотрассы
- зона ОТОП

Согласовано
Взам. инв. №
Подп. и дата
Инв. № подл.

						173-2024-ППИ			
						Парк им. 777-летия города Нижнего Новгорода в Автозаводском районе г. Нижнего Новгорода (2-я очередь)			
Изм.	Кол.уч.	Лист	№Док.	Подп.	Дата				
ГИП		Печникова Н.А.			17.12.2025	Проектно-изыскательские работы	Стадия	Лист	Листов
Разраб.		Сапожникова К.С.			17.12.2025		Р	7	52
Разраб.		Коновалова В.А.			17.12.2025				
Проверил		Сухарева Е.В.			17.12.2025	Схема планировочных ограничений до деревьев и кустарников М1:500	МУНИЦИПАЛЬНОЕ БЮДЖЕТНОЕ УЧРЕЖДЕНИЕ НИЖЕГОРОДГРАЖДАНПРОЕКТ УПРАВЛЕНИЕ ПРОЕКТИРОВАНИЯ ОБЩЕСТВЕННЫХ ПРОСТРАНСТВ		
Н. контр.		Тарасова А.А.			17.12.2025				

Формат А2х4