
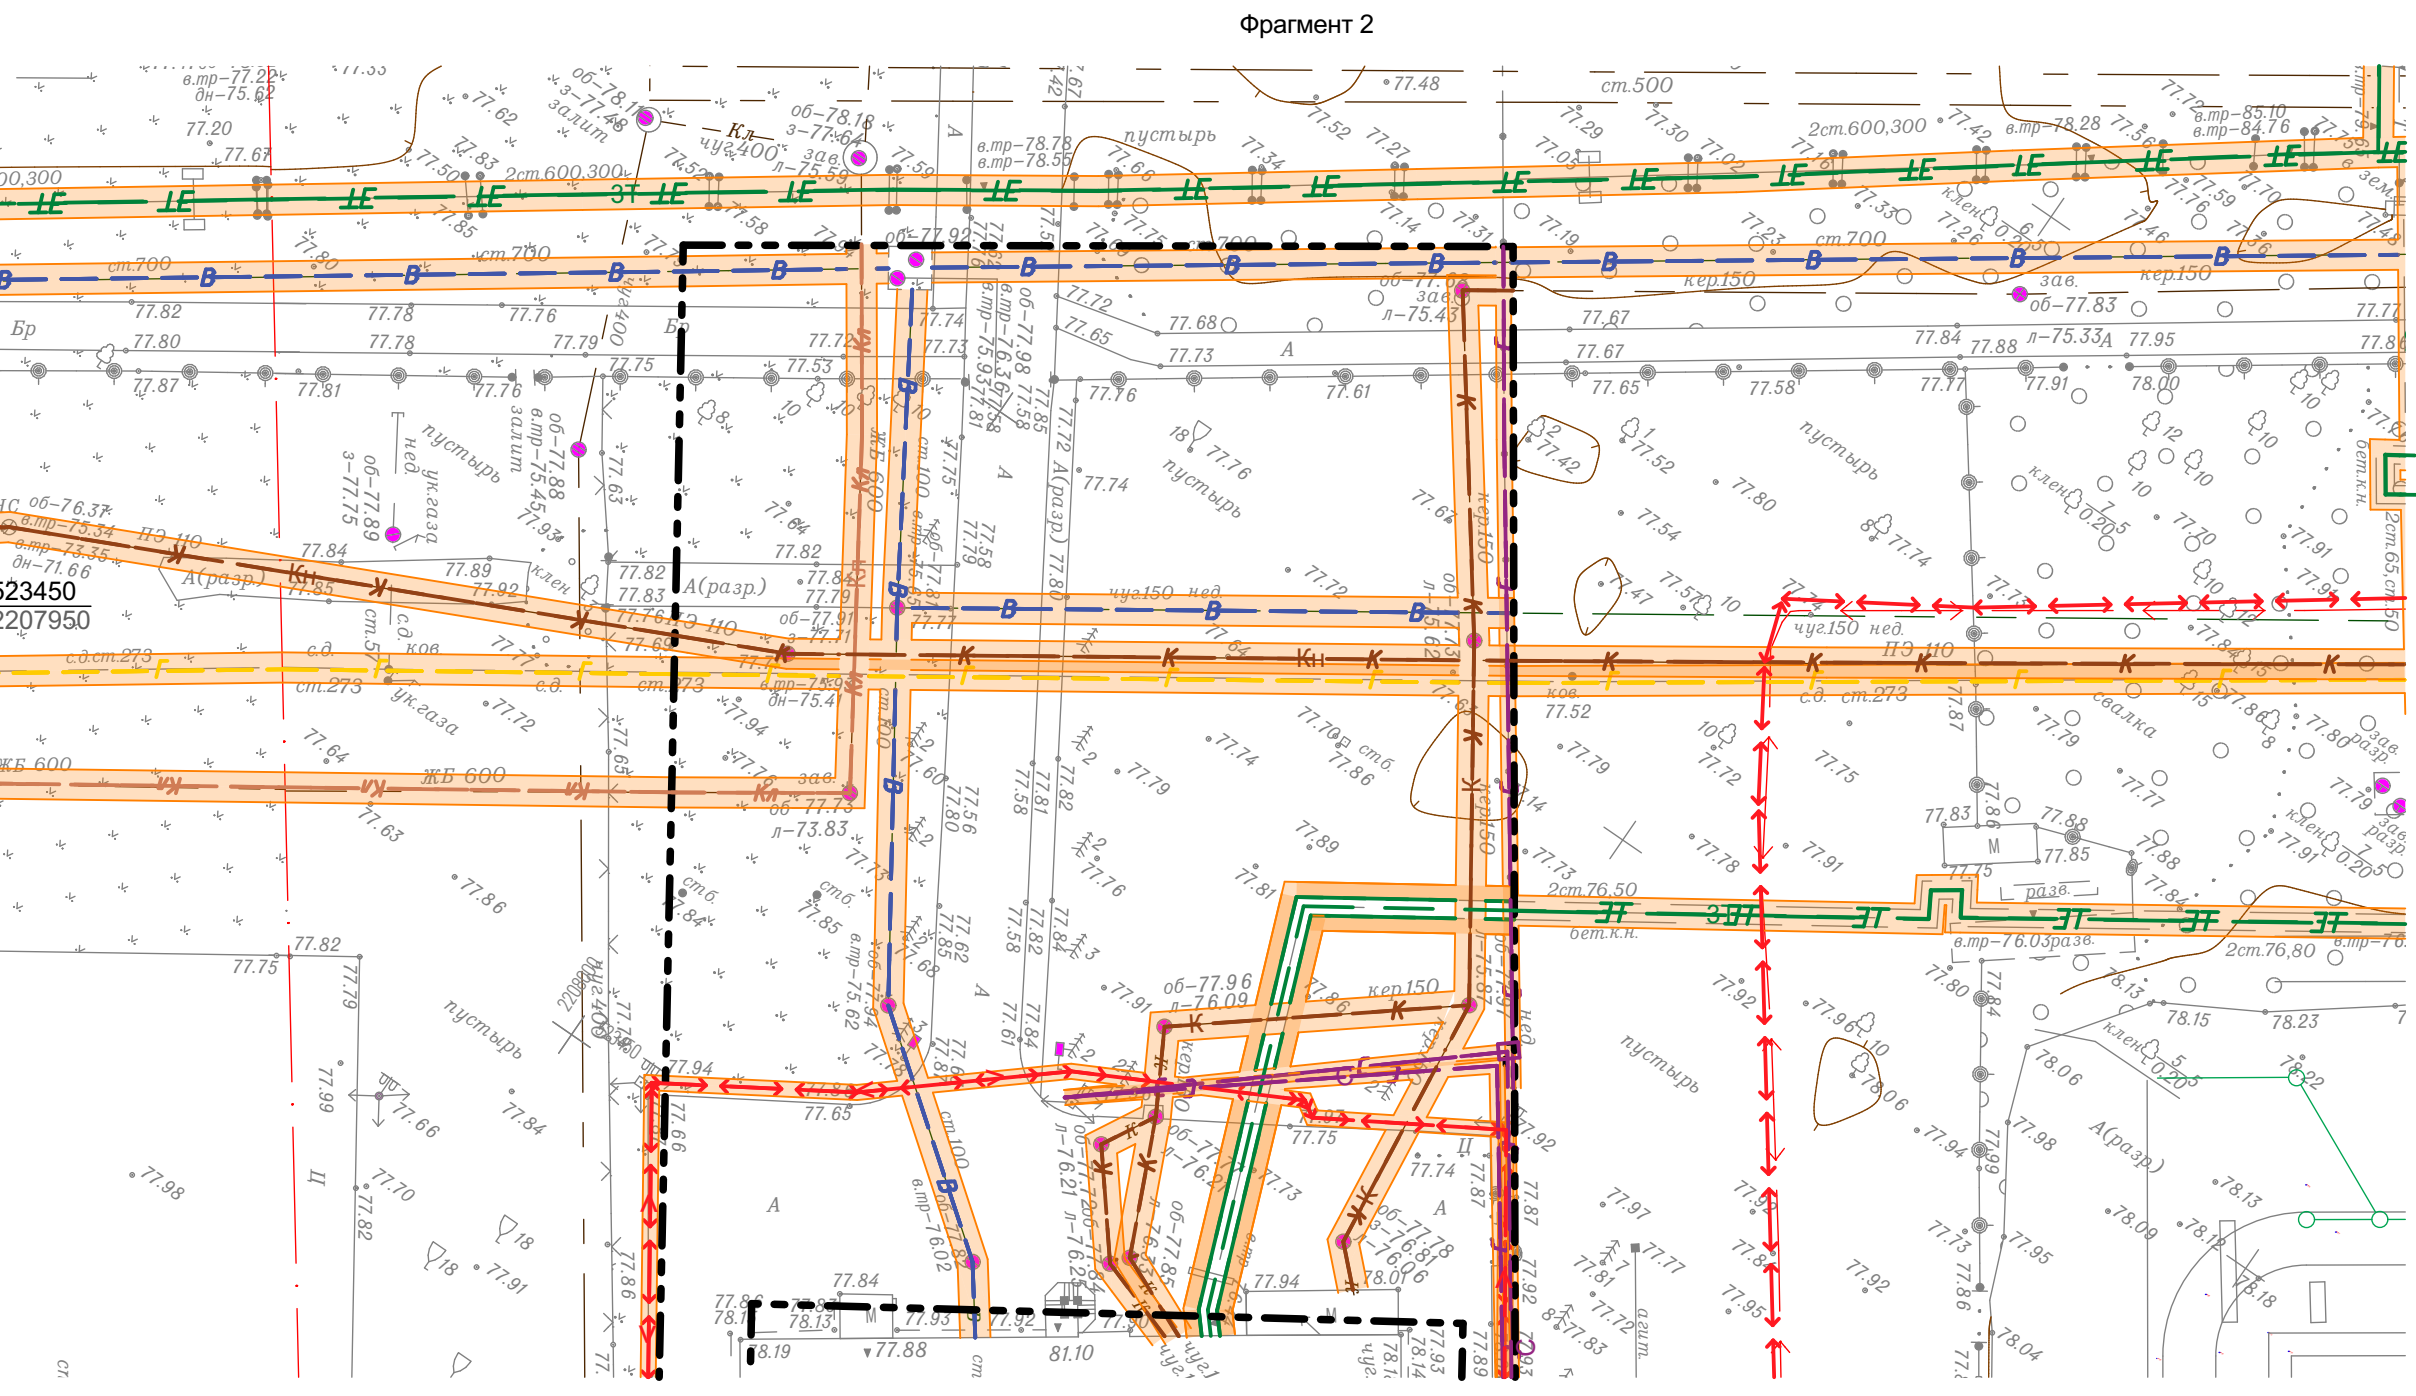
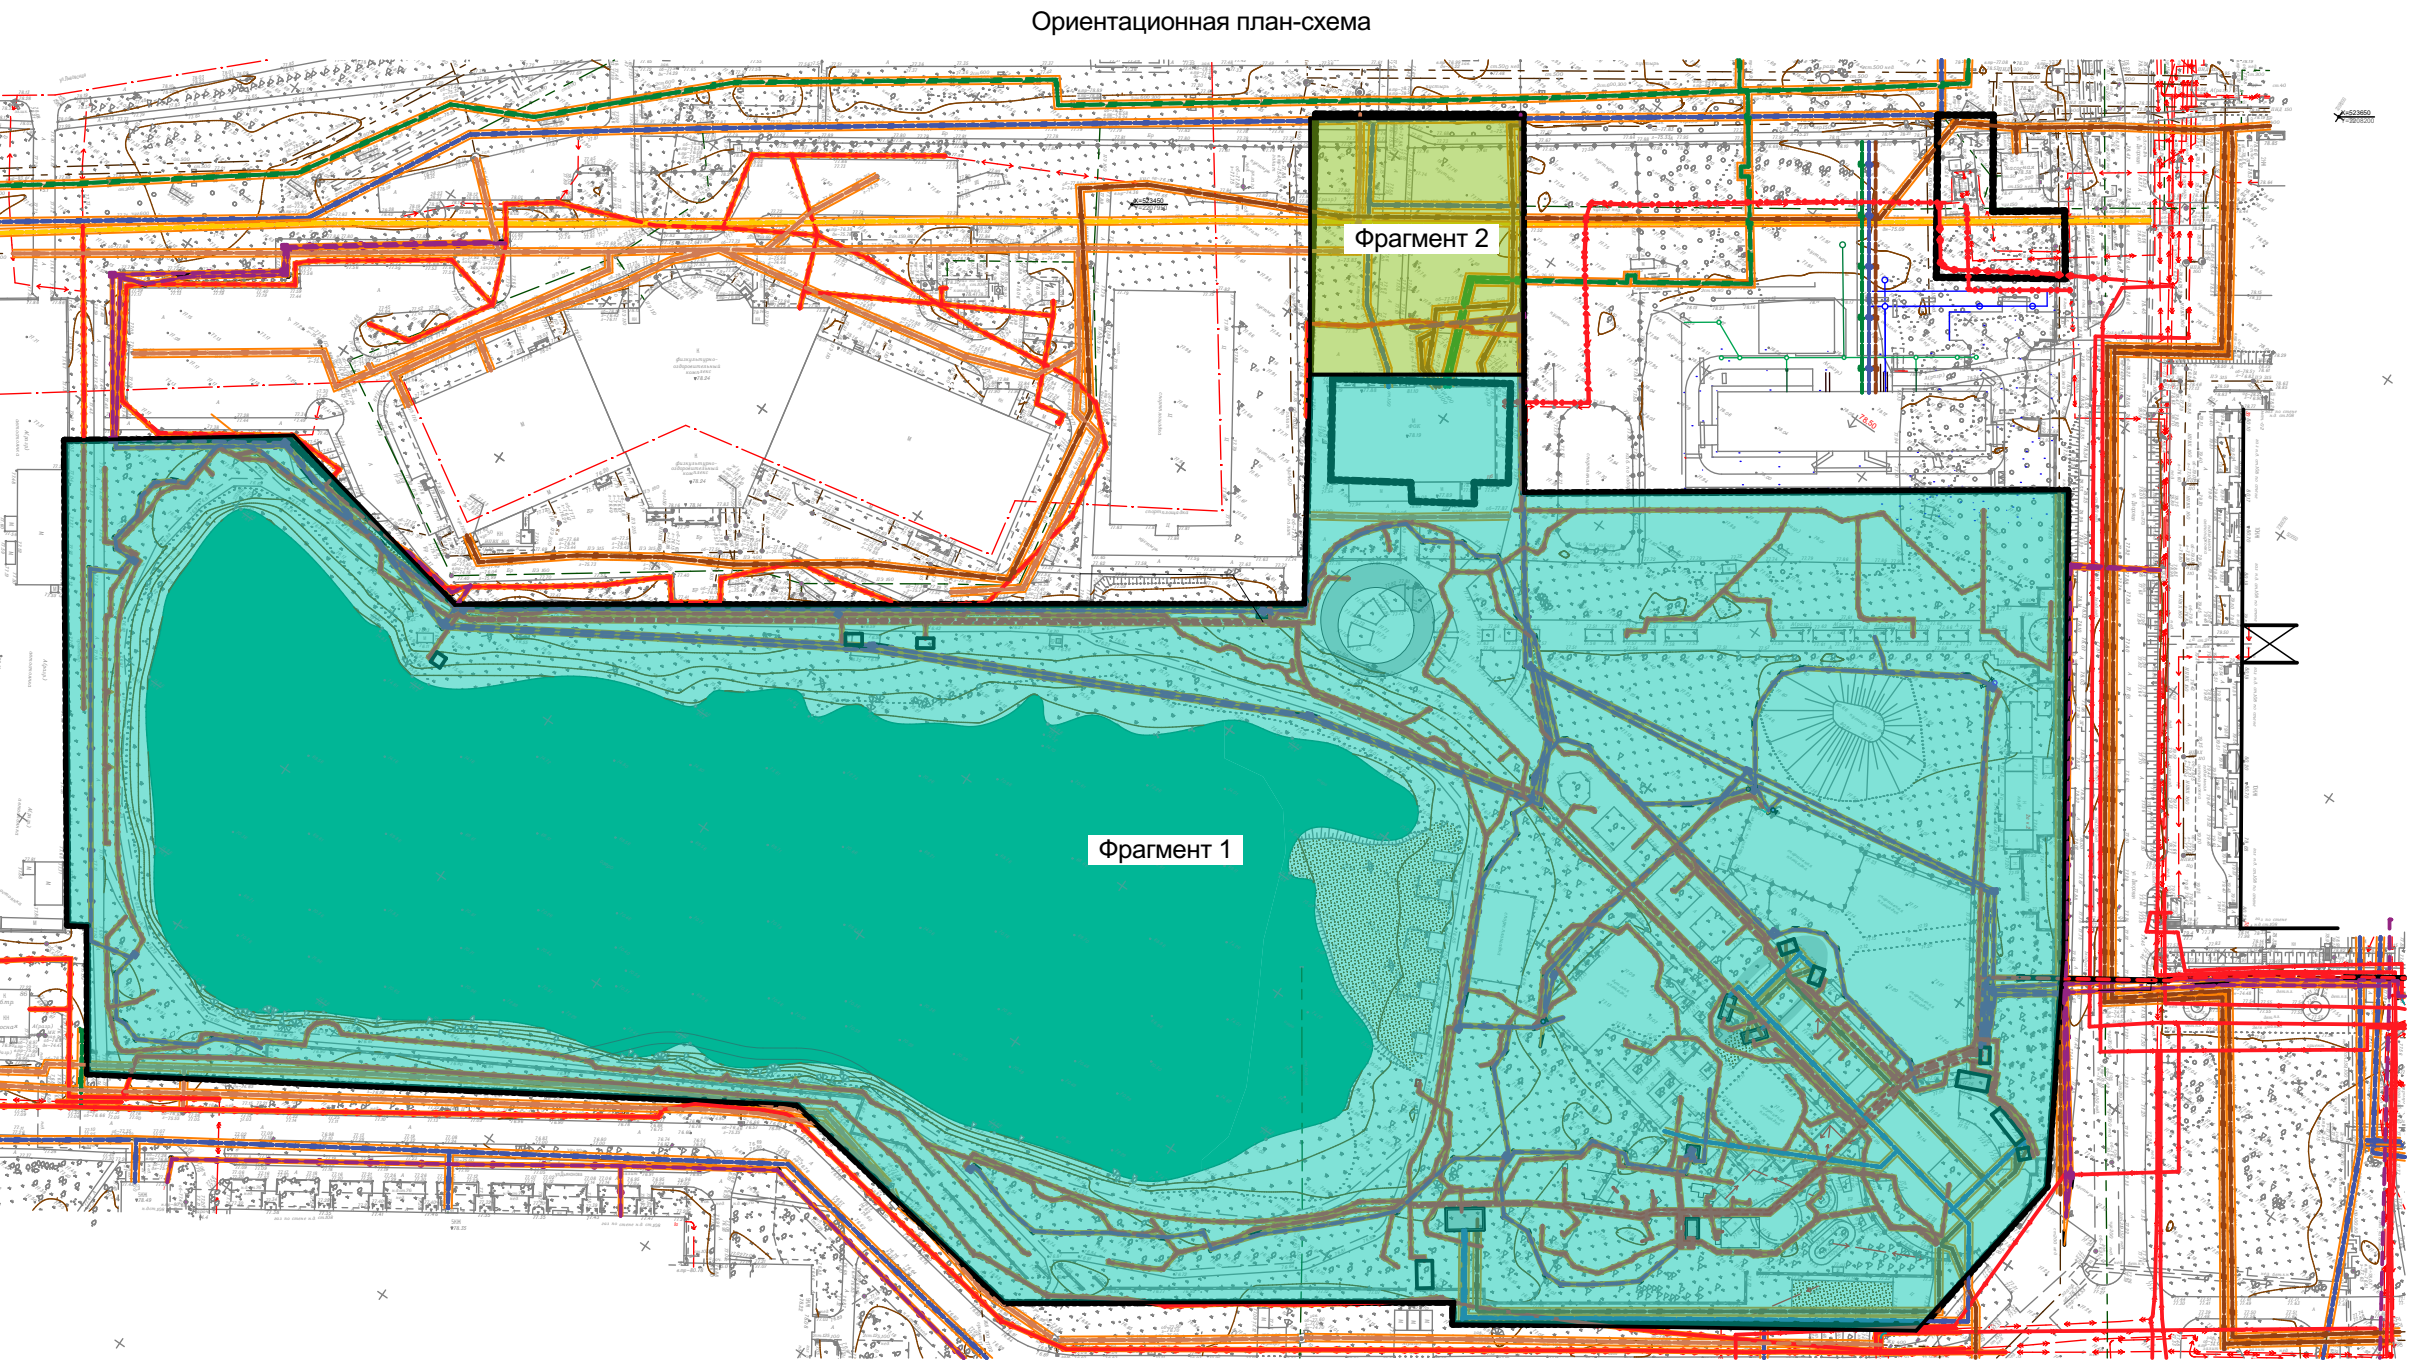


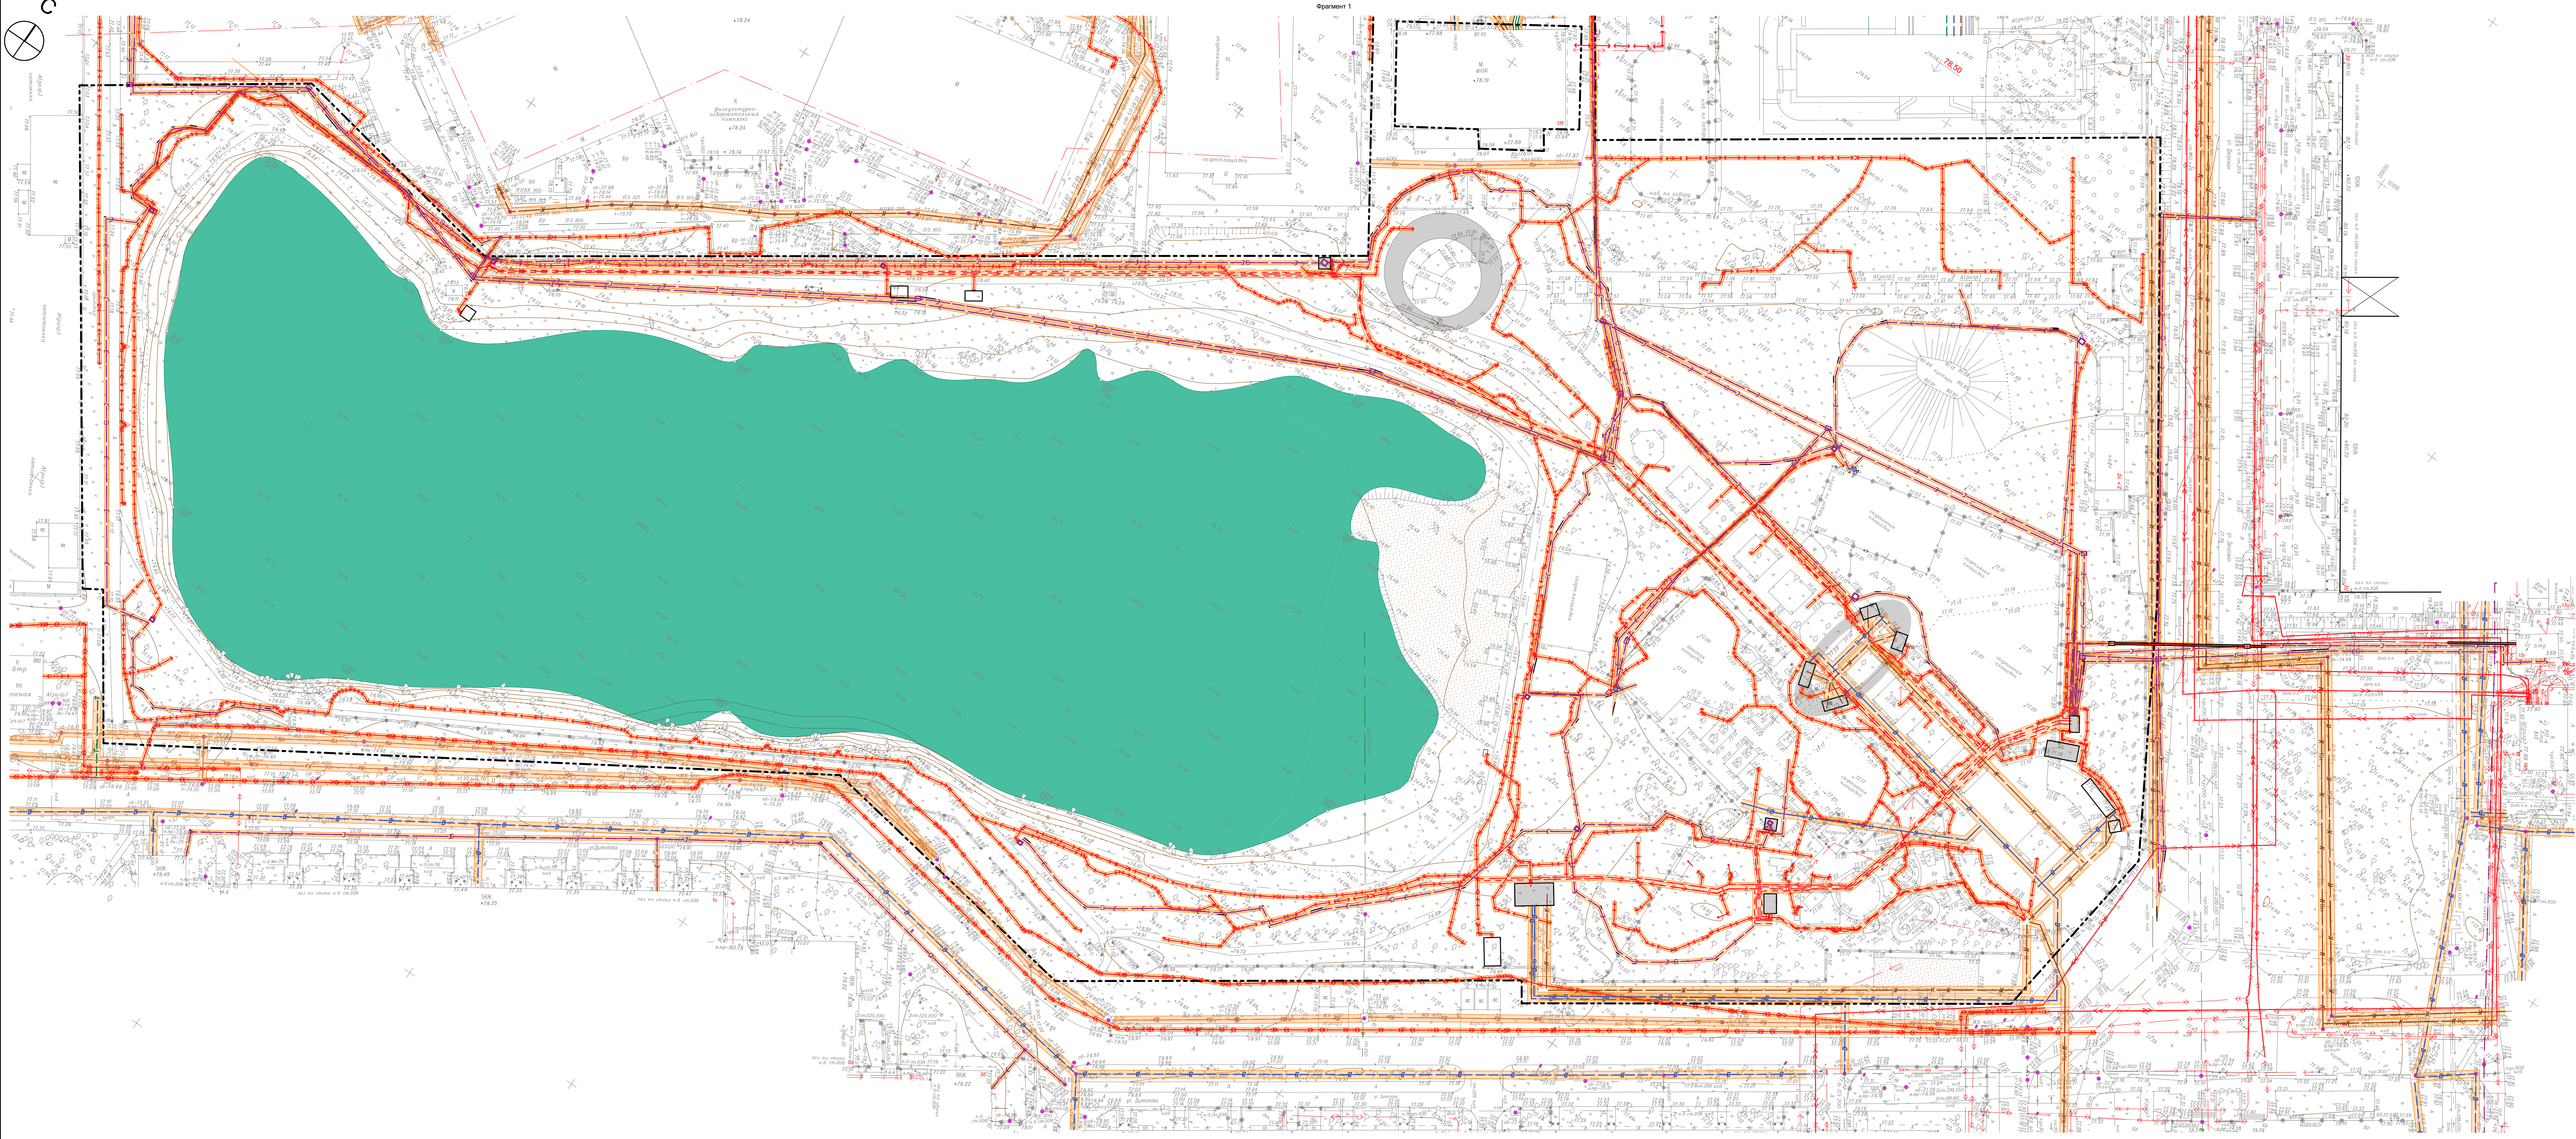

- Условные обозначения
- граница проектирования
 - зона ограничений спор освещения от силового кабеля ВЛ
 - зона ограничений спор освещения от силового кабеля РН
 - зона ограничений спор освещения от водопровода
 - зона ограничений спор освещения от теплотрассы
 - зона ограничений спор освещения от канализации
 - зона ограничений спор освещения от канализации ливневой
 - зона ограничений спор освещения от газопровода

173-2024-ППИ					
Парк им. 777-летия города Нижнего Новгорода в Автозаводском районе г. Нижнего Новгорода (2-я очередь)					
Иск.	Ручк.	Лист	Изм.	План	Дат
Упр.	Тимошенко В.А.	01	0205		
Разр.	Савиных И.С.	01	0205		
Разр.	Конюшкова В.А.	01	0205		
Провер.	Сухова Е.В.	01	0205		
Н. контр.	Тарасова А.А.	01	0205		
Схема планировочных ограничений до спор освещения М1:500					
Статус				Лист	Листов
Р				9	52