


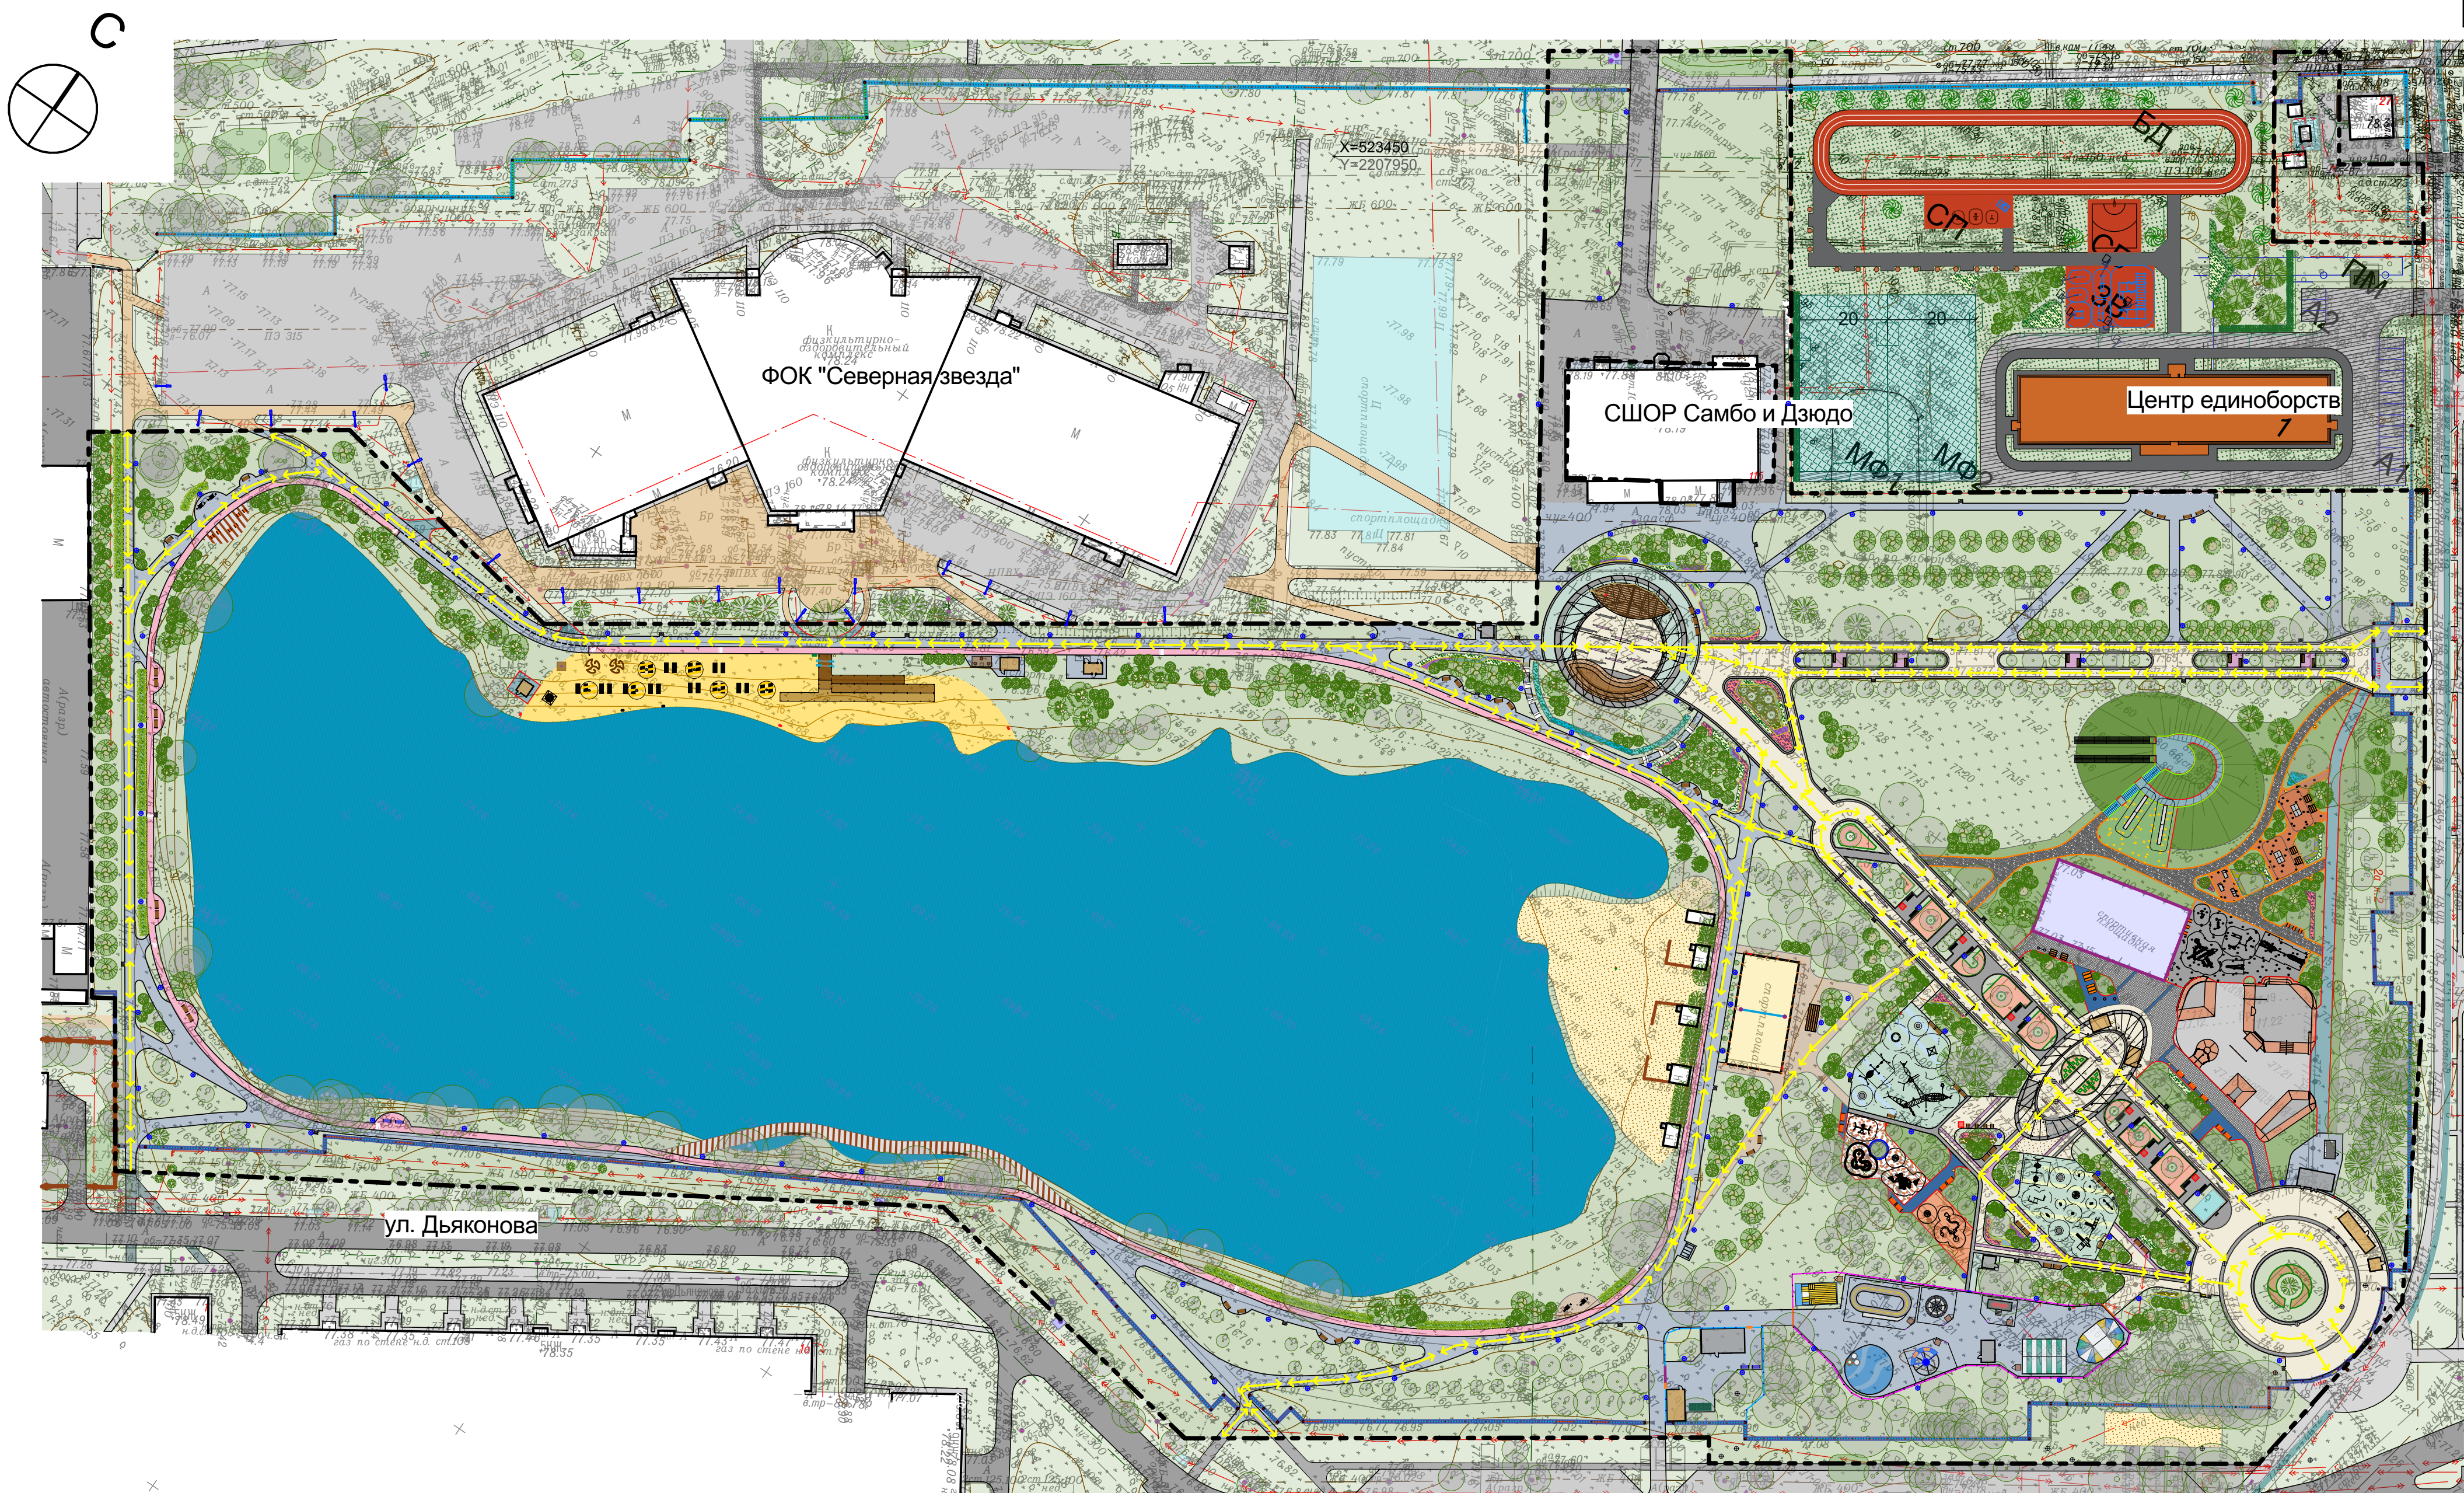

Согласовано					
Изм.	№	Подп.	и	дата	Взам. инв. №
Изм.	№	Подп.	и	дата	Взам. инв. №

- Условные обозначения
- Граница проектирования
 - ↔ Пути движения МГН
 - Места для отдыха МГН

173-2024-ОДИ					
Парк им. 777-летия города Нижнего Новгорода в Автозаводском районе г. Нижнего Новгорода (2-я очередь)					
Изм.	Копуч.	Лист	№Док.	Подп.	Дата
ГИП		Печникова Н.А.			17.12.2025
Разраб.		Сапожникова К.С.			17.12.2025
Разраб.		Коновалова В.А.			17.12.2025
Проверил		Сушарова Е.В.			17.12.2025
Н. контр.		Тарасова А.А.			17.12.2025
Проектно-изыскательские работы			Стадия	Лист	Листов
Схема путей движения и перемещения маломобильных групп населения М			Р	3	4

