


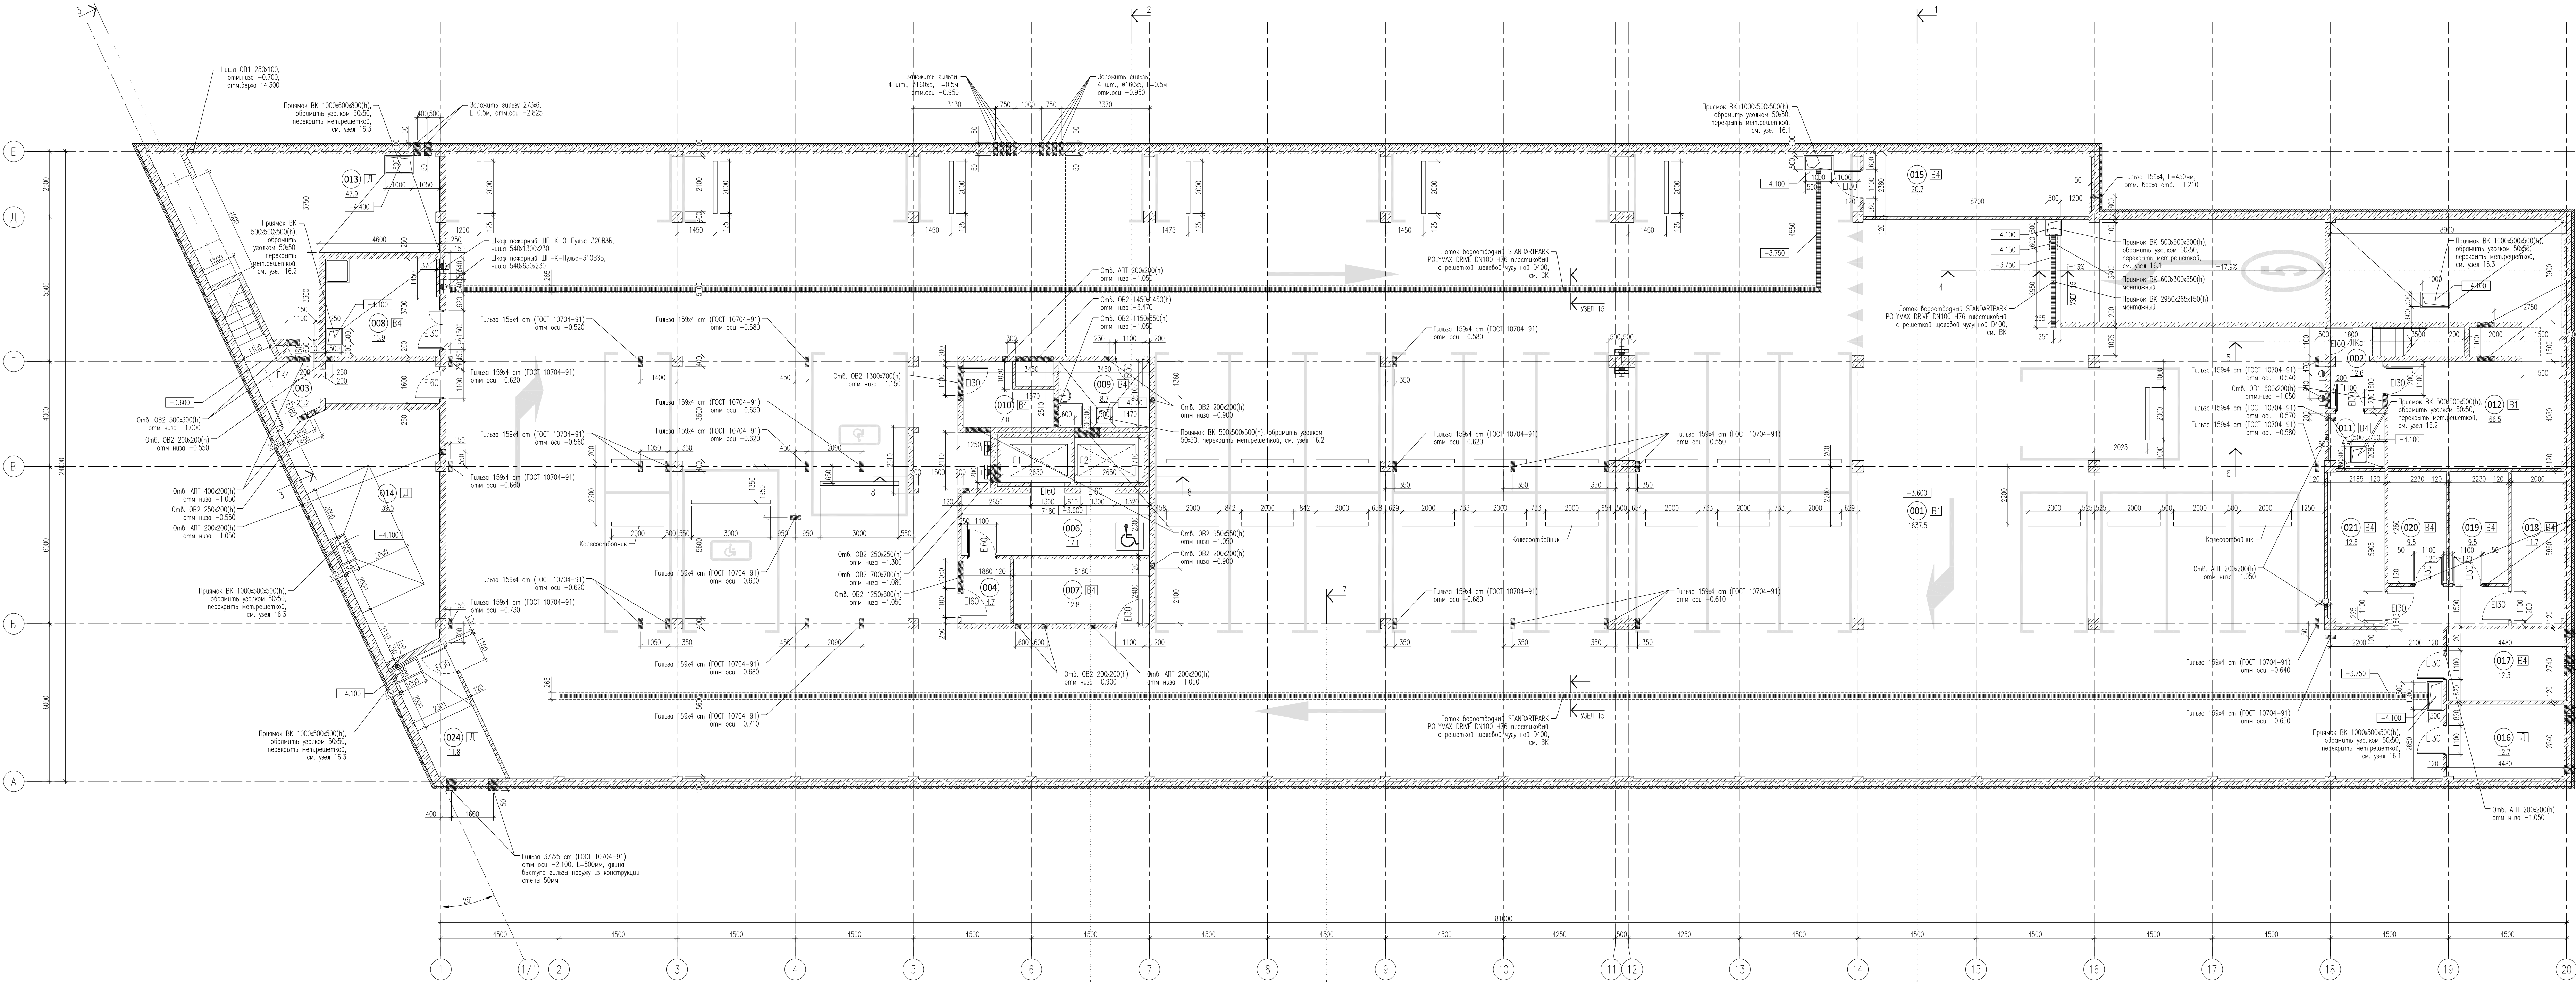

ЭКСПЛИКАЦИЯ ПОМЕЩЕНИЙ НА ОТМЕТКЕ -3.300				
N	наименование помещения	площадь, м²	категория взрывопожарной и пожарной опасности	класс зоны по ПД
001	Стоянка автомобилей на 33 машиноместа	1637.5	B1	П-I
002	Пестичная клетка	12.6		
003	Пестичная клетка	21.2		
004	Тамбур-шлюз	4.7		
006	Лифтовый холл (тамбур-шлюз)	17.1		
007	Кладовая хранения багажа	12.8	B4	П-IIa
008	Помещение хранения машины для уборки пола	15.9	B4	П-IIa
009	ПВМ	8.7	B4	П-IIa
010	Кладовая хранения багажа	7.0	B4	П-IIa
011	Кладовая хранения инвентаря, сборничная	4.4	B4	П-IIa
012	Венткамера	66.5	B1	П-IIa
013	ИП	47.9	Д	-
014	Насосная, пожарная насосная	39.5	Д	-
015	Помещение коммутационного оборудования	20.7	B4	П-IIa
016	Помещение прокладки инженерных коммуникаций	12.7	Д	-
017	Кладовая хранения багажа	12.3	B4	П-IIa
018	Кладовая хранения багажа	11.7	B4	П-IIa
019	Кладовая хранения багажа	9.5	B4	П-IIa
020	Кладовая хранения багажа	9.5	B4	П-IIa
021	Кладовая хранения багажа	12.8	B4	П-IIa
024	ВУ	11.8	Д	-
итого:		1996.8		

ПРИМЕЧАНИЯ
1. Все размеры указаны по месту.
2. Кирпичную кладку толщиной 120мм и 250мм выполнять из полнотелого керамического кирпича марки 150 на цементно-песчаном растворе марки 100. Кирпичную кладку армировать сеткой #4@1 с ячейками 500х50 через 4 ряда кладки по высоте. В местах примыкания кладки к железобетонной стене или колонне необходимо армировать ее через 4 ряда по высоте стальными анкерами ширины из арматуры #6 А240 длиной 500мм с креплением их к сетке армирования. Штупы должны заходить в бетонную стену на 150мм. Компенсационный зазор между верком кладки и низом перекрытия в 20-30мм заполнить уплотнителем ВИАТЕРМ или плотной минеральной ватой.
3. Обязанную гидроизоляцию в помещениях с влажным режимом заводить на стену на 200мм.

25-06-21-РП-АР				
Санкт-Петербург, Большой Сампсониевский проспект, 66, литера И				
Изм.	Кол-во	Лист	№ док.	Дата
Гип	Халин	27.01.24		
ГАП	Халин	27.01.24		
Архитектор	Матвеевский	27.01.24		
Монтажный план на отметке -3.600 М1:100				
МЕГАПОЛИС				

					БС66-РЕФ-АР		
					Санкт-Петербург, Большой Сампсониевский пр, 66, лит. И		
Изм.	№	Корект.	Лист	№	Подп.	Дата	
Разработчик							
Оформил							
Н. контр.							
ГИП							
Материалы проекта						Стадия	Лист
						Р	8
Архитектурные решения						ИП Лыткин А.Д.	