



Схема опалубки фундаментной плиты на отм. -3.750 м

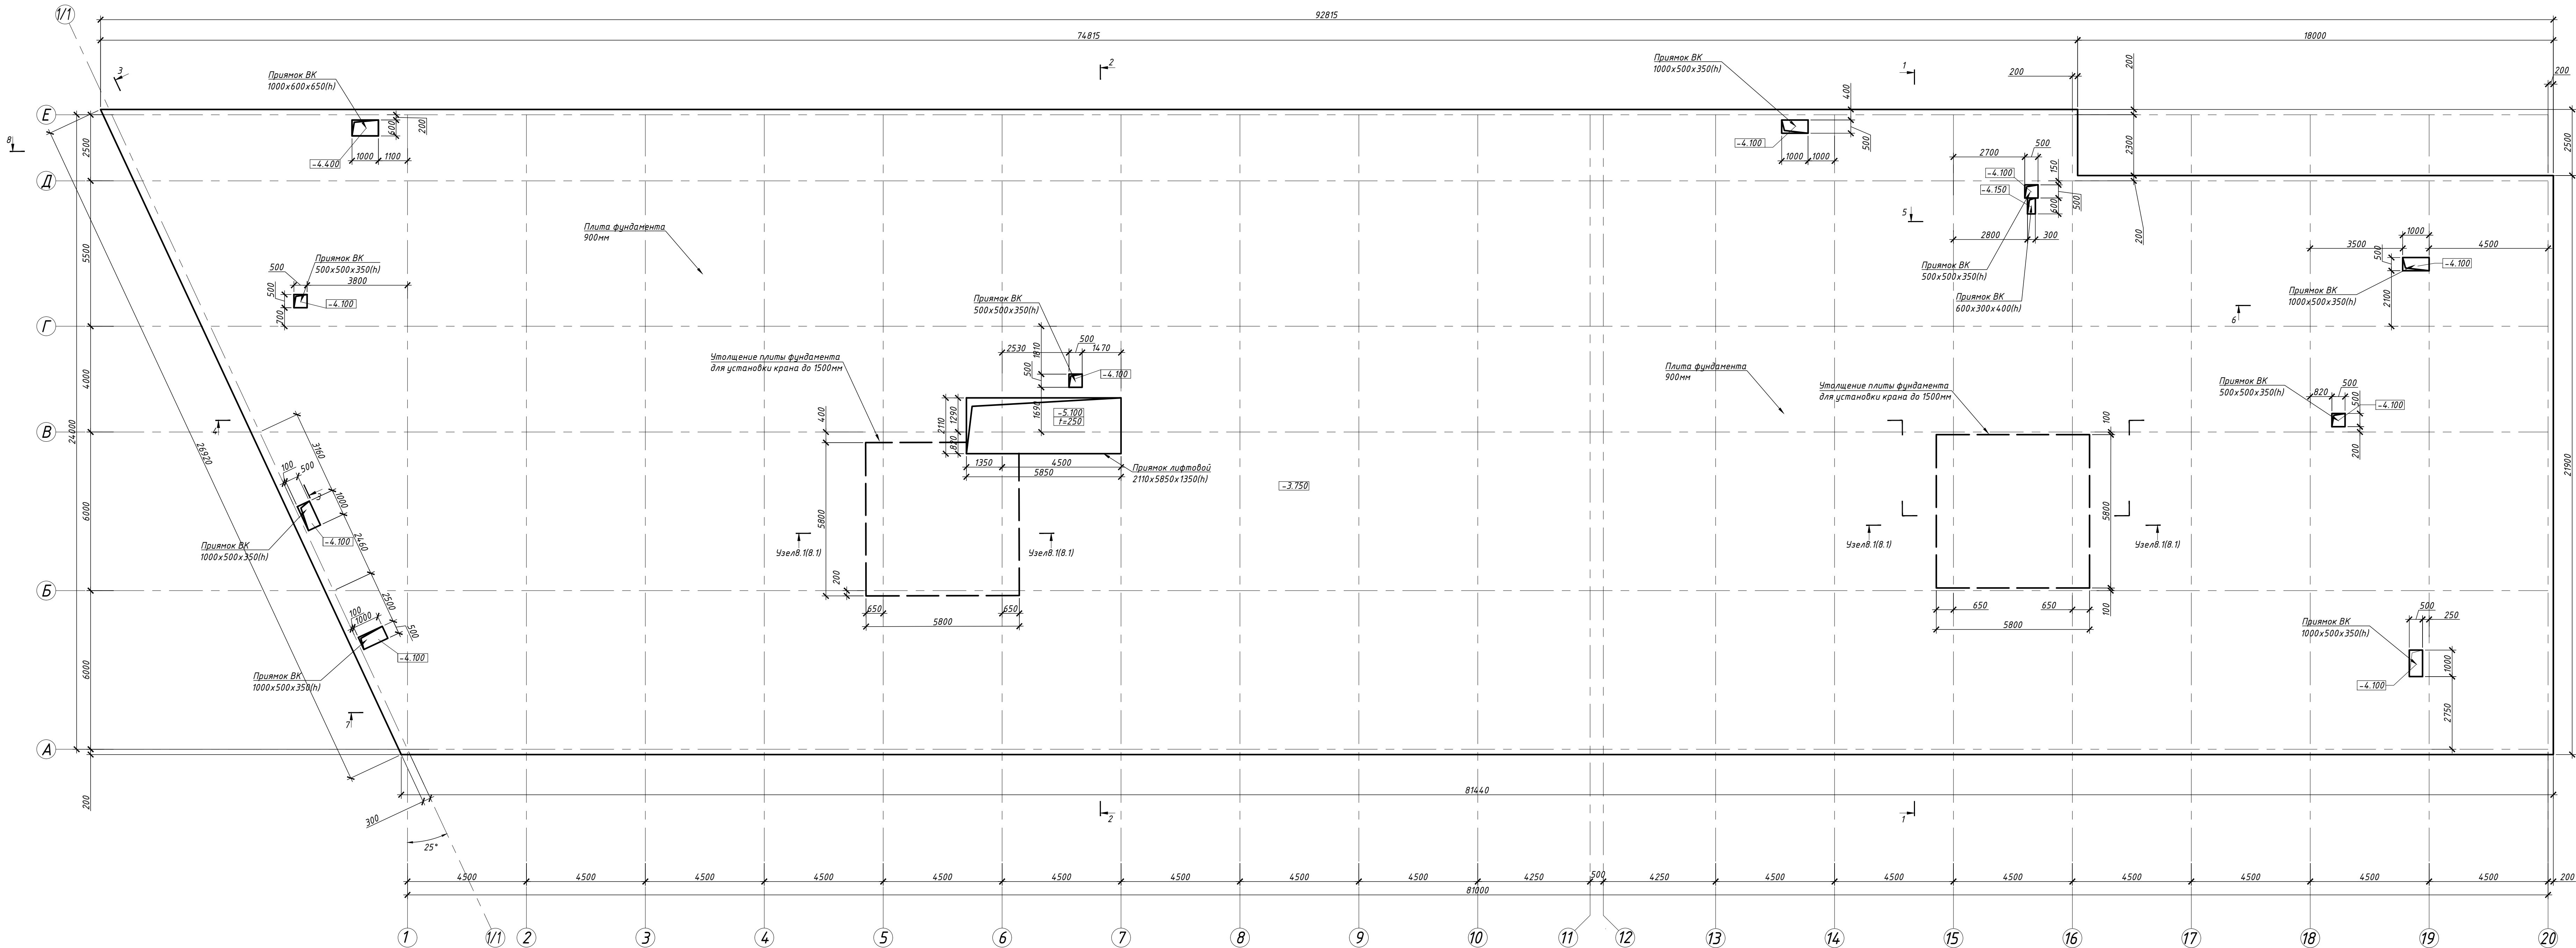

Условные обозначения:

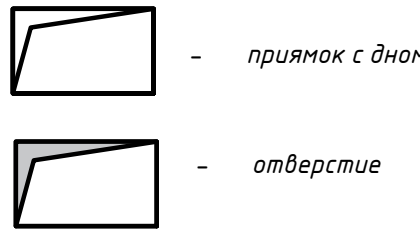

1. Ведомость расхода арматуры см. л. 3, ведомости изнутых элементов на фундаментную плиту см. л. 24.

						25-06-21-РП-КЖ0		
						г. Санкт-Петербург, Большой Сампсониевский проспект, 66, литера И		
Изм.	Кол.уч.	Лист	№ док.	Подп.	Дата	Восстановление исторического здания путем реконструкции бизнес-центра на месте утраченного исторического здания востановлением бывшего облика исторического здания	Стадия	Лист
Разработ.	Исх.	Исх.	Исх.	Исх.	Исх.		Р	4
Проверил	Смирнов	Исх.	Исх.	Исх.	Исх.			
ГАП	Халин	Исх.	Исх.	Исх.	Исх.	Схема опалубки фундаментной плиты на отм. -3.750		
И.контр.	Матвеева	Исх.	Исх.	Исх.	Исх.			
ГИП	Халин	Исх.	Исх.	Исх.	Исх.			

						БС66-РЕФ-КЖ0		
						Санкт-Петербург, Большой Сампсониевский пр., 66, лит. И		
Изм.	Кол.уч.	Лист	№ док.	Подп.	Дата	Материалы проекта	Стадия	Лист
Разработ.	Исх.	Исх.	Исх.	Исх.	Исх.		Р	6
Проверил	Исх.	Исх.	Исх.	Исх.	Исх.			
И.контр.	Исх.	Исх.	Исх.	Исх.	Исх.	Конструкции железобетонные подземной части	ИП Лыткин А.Д.	
ГИП	Исх.	Исх.	Исх.	Исх.	Исх.			

ФОРМАТ РЕФ