


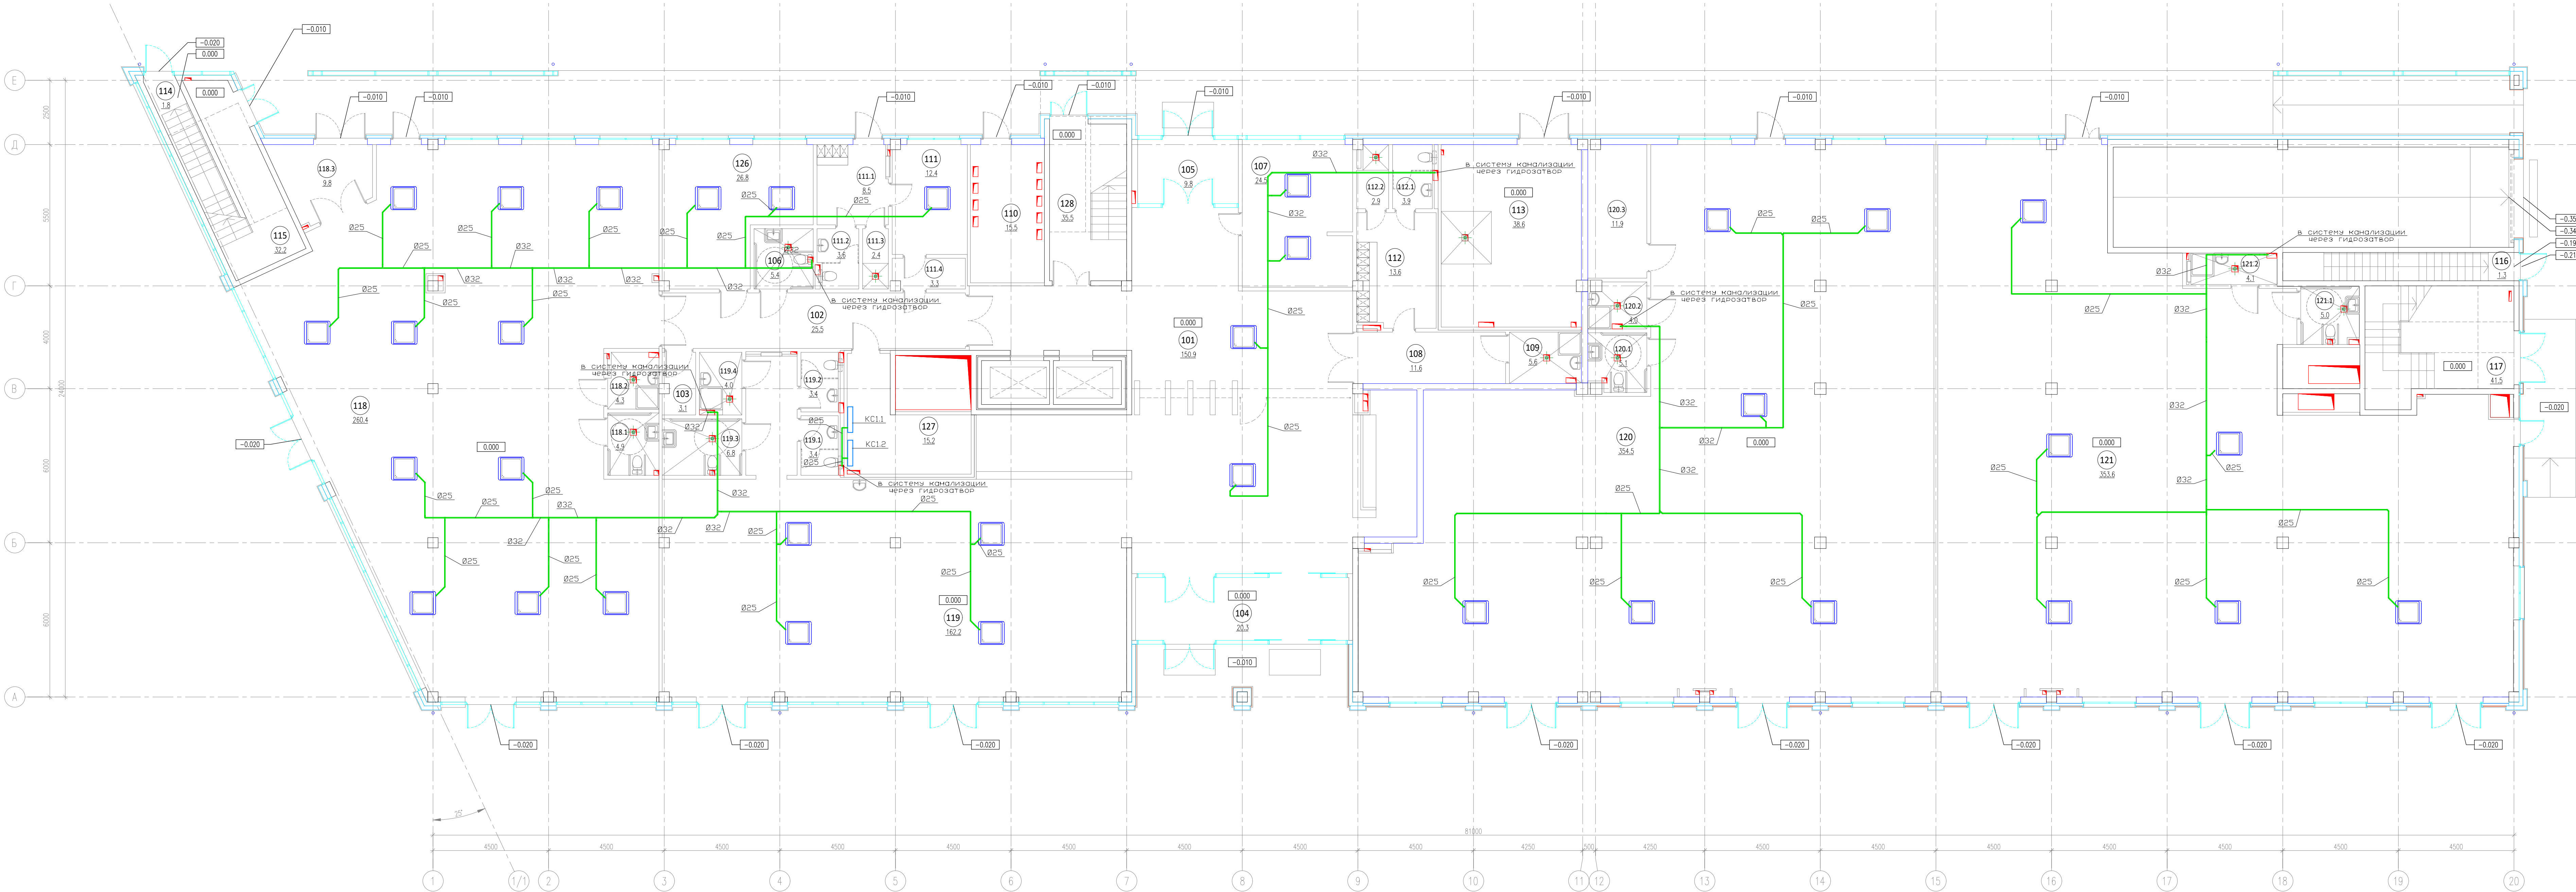


ЭКСПЛИКАЦИЯ ПОМЕЩЕНИЙ НА ОТМЕТКЕ 0.000

N	наименование помещения	площадь, м²	категория вспомогательной и лабораторной опасности	класс зоны по ПЗ
101	Вестибюль	150.9		
102	Коридор	25.5		
103	Кладовая	3.1	B4	П-IIIa
104	Тамбур	20.3		
105	Тамбур	9.8		
106	Уборная	5.4		
107	Помещение охраны, диспетчерская	24.5		
108	Коридор	11.6		
109	ПУИ	5.6	B4	П-IIIa
110	ГРЩ	15.5	B3	П-IIIa
111	Помещение инженерной службы	12.4		
111.1	Гардеробная инженерной службы	8.5		
111.2	Уборная	3.6		
111.3	Душевая	2.4		
111.4	Тамбур	3.3		
112	Гардеробная клинковой службы	13.6		
112.1	Уборная	3.9		
112.2	Душевая	2.9		
113	Помещение для мусорных контейнеров	38.6	B2	П-I
114	Лестничная клетка	1.8		
115	Лестничная клетка	32.2		

116	Лестничная клетка	1.3		
117	Лестничная клетка	41.5		
118	Арендное помещение с возможностью размещения объекта общественного питания	260.4		
118.1	Уборная ММГН	4.9		
118.2	ПУИ	4.3		
118.3	Завузовская	9.8		
119	Арендное помещение с возможностью размещения объекта общественного питания	162.2		
119.1	Уборная	3.4		
119.2	Уборная	3.4		
119.3	Уборная ММГН	6.8		
119.4	ПУИ	4.0	B4	П-IIIa
120	Арендное помещение	354.5		
120.1	Уборная ММГН	5.1		
120.2	ПУИ	4.0		
120.3	Кладовая	11.9	B4	П-IIIa
121	Арендное помещение	353.6		
121.1	Уборная ММГН	5.0		
121.2	ПУИ	4.1		
126	Офис управляющей компании	26.8		
127	Серверная	15.2	B3	П-IIIa
128	Лестничная клетка	35.5		
итого:		1713.1		

Условные обозначения:

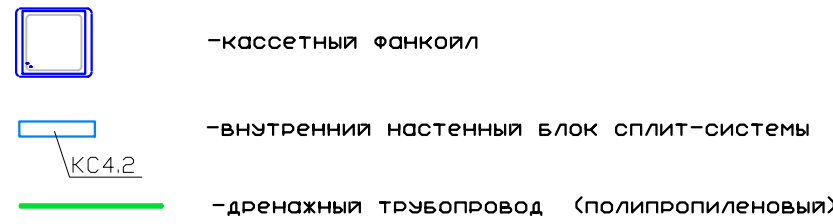

Примечание:
Дренажные трубопроводы прокладывать с уклоном не менее 1% в сторону точки слива в систему канализации.
Подключение к трубопроводам системы канализации осуществлять через гидрозатвор.

25-06-21-РП - 0В3					
Санкт-Петербург, Большой Сампсониевский проспект, 66, литера И					
Изм.	Кол. изм.	Лист	д.к.	Подпись	Дата
Разработал	Хандриков	04.26			
Проверил	Самков	04.26			
Н. контр.	Трашкова	04.26			
Восстановление исторического здания путем переноса центра на месте утраченного исторического здания с восстановлением внешнего облика исторического здания					
Кондиционирование. Дренажные трубопроводы. План на отс. 0.000 М1:100					
СТАДИЯ					
Лист					
Листов					
Р 4					
МЕГАПОЛИС					

БС66-РЕФ-0В3					
Санкт-Петербург, Большой Сампсониевский пр., 66, лит. И					
Изм.	Кол. изм.	Лист	м. д. к.	Подп.	Дата
Разработ.					
Оформил					
Материалы проекта					
Р 7					
Кондиционирование					
ИП Левочкин А.Д.					
ГИП					
ФОРМАТ РЕФ					