

ИП Левыкин А.Д.

ПОРТФОЛИО

Бизнес-центр "Густавъ Лесснеръ"

Санкт-Петербург

Большой Сампсониевский пр., 66, лит. И

Подготовка и оформление проектных материалов

Чертежи, спецификации, расчёты и документы-основания

						БС66-РЕФ-АР			
						Санкт-Петербург, Большой Сампсониевский пр., 66, лит. И			
Изм.	Кол.уч.	Лист	№ док.	Подп.	Дата				
Разраб.						Материалы проекта	Стадия	Лист	Листов
Пров.							Р	1	99
Н. контр.						Архитектурные решения	ИП Левыкин А.Д.		
ГИП									

ИП Левыкин А.Д.

ПОРТФОЛИО

Бизнес-центр "Густавъ Лесснеръ"

Санкт-Петербург

Большой Сампсониевский пр., 66, лит. И

Подготовка и оформление проектных материалов

Чертежи, спецификации, расчёты и документы-основания

						БС66-РЕФ-АР			
						Санкт-Петербург, Большой Сампсониевский пр., 66, лит. И			
Изм.	Кол.уч.	Лист	№ док.	Подп.	Дата				
Разраб.						Материалы проекта	Стадия	Лист	Листов
Пров.							Р	2	
Н. контр.						Архитектурные решения	ИП Левыкин А.Д.		
ГИП									

Согласовано

Взам. инв. №

Подп. и дата

Инв. № подл.

ВЕДОМОСТЬ РАБОЧИХ ЧЕРТЕЖЕЙ ОСНОВНОГО КОМПЛЕКТА

лист	наименование	примечание
1.1	Общие данные. Лист 1	
1.2	Общие данные. Лист 2	
1.3	Общие данные. Лист 3	
2.1	Маркировочный план на отметке −3.600. М1:100	
2.2	Монтажный план на отметке −3.600. М1:100	
2.3	Схема с обозначением предела огнестойкости стен и перегородок на отметке −3.600	
3.1	Маркировочный план на отметке 0.000. М1:100	
3.2	Монтажный план на отметке 0.000. М1:100	
3.3	Схема с обозначением предела огнестойкости стен и перегородок на отметке 0.000	
4.1	Маркировочный план на отметке 4.900. М1:100	
4.2	Монтажный план на отметке 4.900. М1:100	
4.3	Схема с обозначением предела огнестойкости стен и перегородок на отметке 4.900	
5.1	Маркировочный план на отметке 9.200. М1:100	
5.2	Монтажный план на отметке 9.200. М1:100	
5.3	Схема с обозначением предела огнестойкости стен и перегородок на отметке 9.200	
6.1	Маркировочный план на отметке 13.500. М1:100	
6.2	Монтажный план на отметке 13.500. М1:100	
6.3	Схема с обозначением предела огнестойкости стен и перегородок на отметке 13.500	
7	План кровли. М1:100	
8.1	Фасад в осях 1–20. М1:100	
8.2	Фасад в осях 20–1. М1:100	
8.3	Фасад в осях А–Е. Фасад в осях Е–А. М1:100	
8.4	Фрагмент фасада по оси 13. М1:100	
8.5	Развертки фасадов террасы на отметке 13.500. М1:100	
9.1	Разрезы 1–1, 3–3. М1:100	
9.2	Разрезы 2–2, 8–8. М1:100	
9.3	Разрезы 4–4, 5–5, 6–6, 7–7. М1:100	
9.4	Схемы разрезов с обозначением предела огнестойкости стен и перегородок	
10.1	Типы наружных стен. Лист 1	
10.2	Типы наружных стен. Лист 2	
10.3	Типы наружных стен. Лист 3	
10.4	Типы наружных стен. Лист 4	
11.1	Типы внутренних стен и перегородок. Лист 1	
11.2	Типы внутренних стен и перегородок. Лист 2	
12.1	Монтажные схемы заполнения наружных оконных проемов и витражей	
12.2	Спецификация заполнения наружных оконных проемов и витражей	

лист	наименование	примечание
13.1	Монтажные схемы внутренних витражей	
13.2	Спецификация внутренних витражей	
14	Монтажные схемы и спецификация заполнения наружных дверных проемов	
15	Монтажные схемы и спецификация заполнения внутренних дверных проемов	
16	Спецификация ворот	
17	Спецификация люков на кровлю, решеток, козырьков, вертикальных лестниц, колесоотбойников	
18	Спецификация ограждений	
19	Ведомость перемычек	
20.1	Детали полов. Лист 1	
20.2	Детали полов. Лист 2	
20.3	Детали полов. Лист 3	
21	Типы покрытий кровли	
22.1	Узел 1. М1:5	
22.2	Узел 2. М1:5	
22.3	Узел 3. М1:5	
22.4	Узел 4. М1:5	
22.5	Узел 5. М1:5	
22.6	Узел 6. М1:5	
22.7	Узел 7. М1:5	
22.8	Узел 8. М1:5	
22.9	Узел 9. М1:5	
22.10	Узел 10. М1:5	
22.11	Узел 11. М1:5	
22.12	Узлы 12, 13. М1:5	
22.13	Узел 11. М1:5	
22.14	Узлы 15, 16. М1:5	
22.15	Узел 17. М1:5	
22.16	Узел 18. М1:5	
22.17	Узел 19. М1:5	
22.18	Узел 20. М1:5	
22.19	Узел 21. М1:5	
22.20	Узел 22. М1:5	
22.21	Узел 23. М1:5	
22.22	Узел 24. М1:5	
22.23	Узел 25. М1:5	
22.24	Узел 26. М1:5	

						25-06-21-РП-АР					
						Санкт-Петербург, Большой Сампсониевский проспект, 66, литера И					
изм.	кол.уч.	лист	N док.	подпись	дата						
ГИП		Халин			27.01.26	ВОССОЗДАНИЕ ИСТОРИЧЕСКОГО ЗДАНИЯ ПУТЕМ СТРОИТЕЛЬСТВА БИЗНЕС-ЦЕНТРА НА МЕСТЕ УТРАЧЕННОГО ИСТОРИЧЕСКОГО ЗДАНИЯ С ВОССТАНОВЛЕНИЕМ ВНЕШНЕГО ОБЛИКА ИСТОРИЧЕСКОГО ЗДАНИЯ			стадия	лист	листов
ГАП		Халин			27.01.26				РД	1.1	
Архитектор		Мательский			27.01.26						
						Общие данные Лист 1					

						БС66-РЕФ-АР			
						Санкт-Петербург, Большой Сампсониевский пр., 66, лит. И			
Изм.	Колуч.	Лист	№ док.	Подп.	Дата	Материалы проекта	Стадия	Лист	Листов
Разраб.							Р	3	
Оформил									
						Архитектурные решения	ИП Левыкин А.Д.		
Н. контр.									
ГИП									

Согласовано				
	Взам. инб. №			
	Подп. и дата			
	Инб. № подл.			

ВЕДОМОСТЬ РАБОЧИХ ЧЕРТЕЖЕЙ ОСНОВНОГО КОМПЛЕКТА

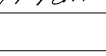
лист	наименование	примечание
22.25	Узел 27. М1:5	
22.26	Узел 28. М1:5	
22.27	Узел 29. М1:5	
22.28	Узел 30. М1:5	
22.29	Узел 31. М1:5	
22.30	Узлы 32, 36, 37, 38, 39. М1:5	
22.31	Узел 33. М1:5	
22.32	Узел 34. М1:5	
22.33	Узел 35. М1:5	
22.34	Узел 36. М1:5	
22.35	Узел 37. М1:5	
23.1	Ведомость отделки. Лист 1	
23.2	Ведомость отделки. Лист 2	
23.3	Ведомость отделки. Лист 3	
23.4	Ведомость отделки. Лист 4	
23.5	Ведомость отделки. Лист 5	
23.6	Ведомость отделки. Лист 6	
24.1	Спецификация материалов. Лист 1	
24.2	Спецификация материалов. Лист 2	
24.3	Спецификация материалов. Лист 3	
25	Шумопоглощающий экран. Раскладка панелей	
26	Раскладка сэндвич-панелей в форкамере	
27	Принципиальные схемы раскладки панелей кассетного типа. М1:100	
28	Сечения вентиляционных шахт на кровле. М1:100	

ПЕРЕЧЕНЬ ПРИЛАГАЕМЫХ ДОКУМЕНТОВ

лист	наименование	примечание
1	Узлы ТН–КРОВЛЯ Тротуар	1 лист
2–7, 30	Узлы ТН–КРОВЛЯ Оптима	7 листов
8–20	Узлы СФТК VETONIT THERM MIN PRO	13 листов
21–29	Узлы СФТК VETONIT THERM CLINKER PRO	9 листов

ПЕРЕЧЕНЬ ССЫЛОЧНЫХ ДОКУМЕНТОВ

лист	наименование	примечание
1	Задание на монтаж ворот	
2	Альбом технических решений ТН_КРОВЛЯ Оптима	
3	Технический лист СФТК VETONIT THERM MIN PRO	
4	Альбом технических решений СФТК VETONIT THERM MIN PRO	
5	Технический лист СФТК VETONIT THERM CLINKER PRO	
6	Альбом технических решений СФТК VETONIT THERM CLINKER PRO	
7	Задание на шахту лифта Л1	
8	Задание на шахту лифта Л2	

						25-06-21-РП-АР					
						Санкт-Петербург, Большой Сампсониевский проспект, 66, литера И					
изм.	кол.уч.	лист	N док.	подпись	дата						
ГИП		Халин			27.01.26	ВОССОЗДАНИЕ ИСТОРИЧЕСКОГО ЗДАНИЯ ПУТЕМ СТРОИТЕЛЬСТВА БИЗНЕС-ЦЕНТРА НА МЕСТЕ УТРАЧЕННОГО ИСТОРИЧЕСКОГО ЗДАНИЯ С ВОССТАНОВЛЕНИЕМ ВНЕШНЕГО ОБЛИКА ИСТОРИЧЕСКОГО ЗДАНИЯ			стадия	лист	листов
ГАП		Халин			27.01.26				РД	1.2	
Архитектор		Мательский			27.01.26						
						Общие данные Лист 2					

						БС66-РЕФ-АР			
						Санкт-Петербург, Большой Сампсониевский пр., 66, лит. И			
Изм.	Колуч.	Лист	№ док.	Подп.	Дата	Материалы проекта	Стадия	Лист	Листов
Разраб.							Р	4	
Оформил									
						Архитектурные решения	ИП Левыкин А.Д.		
Н. контр.									
ГИП									

1. За отнесенность отметку 0.000 принята отметка чистого пола 1 этажа, соответствующая абс. отметке +4.85.
2. По конструктивной пожарной опасности здание относится к классу С0. Степень огнестойкости здания – II.
3. Конструктивная схема здания – железобетонный каркас. Фундамент, перекрытия, покрытие – железобетонная плита.
4. Наружную отделку здания см. на листах 8.1–8.5. По просьбе заказчика указанные в АГО цвета отделки фасадов NCS S 0502–Y и NCS S 7502–G заменены в проекте на их аналоги RAL7043 и RAL9010. Отделка стен преимущественно выполнена по технологии CFTK VETONIT THERM CLINKER PRO (клинкерная плитка Feldhaus Klinker R307NF9 и Feldhaus Klinker R700NF9 (при наличии действующих сертификатов) или их аналоги) и CFTK VETONIT THERM MIN PRO (RAL9010). Клинкерная плитка для CFTK должна соответствовать ГОСТ Р 58937–2023. Цоколь отделан натуральным камнем (известняк GONHARE BEIGE LIMESTONE или аналог). На террасе, в зоне размещения вентиляционного оборудования, стены облицованы шумопоглощающими панелями (RAL9010). Бетонные свесы кровли оштукатурены (RAL9010). Стойки и балки перголы на террасе отделаны алюминиевыми панелями кассетного типа (RAL9010). Цвет отливов, элементов водосточной системы, металлических ограждений, вертикальных металлических лестниц – RAL7043. Цвет профилей наружных окон, витражей, ламельных решеток, дверей, полотен наружных дверей, ворот – RAL7043. Покрытие стен террасы – мозаичная декоративная штукатурка VETONIT PAS MARMOLIT, цвет K1. Все материалы непосредственно перед отделочными работами согласовать с архитектором.
5. Внутреннюю отделку см. ведомость отделки и дизайн–проект. Назначение, планировочные, инженерно–технические, технологические решения, финишная отделка стен, потолок, полов для арендных, в том числе офисных, помещений определяются собственниками или арендаторами данных помещений после ввода объекта в эксплуатацию, путем разработки документации в соответствии с требованиями технических регламентов, санитарно–эпидемиологических, экологических требований, требований пожарной безопасности и требований действующего законодательства Российской Федерации, с последующим согласованием в установленном законом РФ порядке.
6. Все размеры дверей, ворот, окон, витражей даны по проемам. Их заказ осуществлять только по фактически полученным проемам после проведения необходимых замеров. Формула стеклопакетов наружных окон, витражей, фрамуг – СПО 4M1–10–4M1–10–4M1 (уточнить у производителя). Приведенное сопротивление теплопередаче окон и витражей не ниже 0.73 м²С/Вт, стекло прозрачное, с энергоэффективным напылением и заполнением камер аргоном. Коэффициент светопропускания стеклопакета 75%. Все наружные двери выполнять с устройствами самозакрывания, с терморазрывами, с уплотнительными притворах и возможностью открывания изнутри без ключа. Все внутренние двери выполнять без порога. Противопожарные двери выполнять с выпадающим или съемным порогом, с уплотнениями в притворах и с устройствами самозакрывания. Двери уборных, умывальных, душевых заказывать во влагостойком исполнении, с вент. ззором. Цвет профилей и полотен дверей в помещениях, входящих в зону проектирования дизайн–проекта, см. дизайн–проект. В остальных случаях принять цвет RAL7043. При заказе фурнитуры согласовать с архитектором и заказчиком.
7. Марку кладки из газобетонных блоков толщиной 250мм и 200мм принять D600. Кладку армировать 2 стержнями арматуры Ø8 АIII через 4 ряда. Штрабы для арматуры 25х25мм в 60мм от края кладки. На стыках стержней – либо перехлест 160мм, либо сварка, либо концы загнуть и связать проволокой. В местах примыкания кладки к железобетонной стене или колонне необходимо ее анкеровать через 4 ряда по высоте стальными штырями из арматуры Ø8 А240 длиной 700мм. Штыри должны заходить в бетонную стену на 150мм. Компенсационный зазор между верхом кладки и низом перекрытия в 20–30мм заполнить уплотнителем ВИЛАТЕРМ или плотной минеральной ватой.
8. Кирпичную кладку толщиной 120мм и 250мм выполнить из полнотелого керамического кирпича марки 150 на цементно–песчаном растворе марки 100. Кирпичную кладку армировать сеткой Ø4Вр1 с ячейками 50Х50 через 4 ряда кладки по высоте. В местах примыкания кладки к железобетонной стене или колонне необходимо анкеровать ее через 4 ряда по высоте стальными анкерными штырями из арматуры Ø6 А240 длиной 500мм с креплением их к сетке армирования. Штыри должны заходить в бетонную стену на 150мм. Компенсационный зазор между верхом кладки и низом перекрытия в 20–30мм заполнить уплотнителем ВИЛАТЕРМ или плотной минеральной ватой.
9. Каркасные перегородки выполнять по металлическому каркасу с заполнением минераловатными плитами и облицовкой в соответствии с типами перегородок. В помещениях с повышенной влажностью использовать ГКЛВ. Каркасные перегородки возводить после прокладки инженерных коммуникаций. Предусмотреть закладные траверсы из фанеры 18мм КМ1 между стойками каркаса для монтажа раковин, держателей, зеркал, поручней, элементов мебели и иного оборудования (см. ТХ). Проемы противопожарных дверей выполнить с обрамлением из усиленного профиля КНАУФ UA.
10. Обмазочную гидроизоляцию в помещениях с влажным режимом заводить на стену на 200мм. В душевых гидроизоляцию выполнять на всю высоту помещения.
11. Монтаж подвесных потолков выполнить после монтажа инженерных коммуникаций.
12. Предусмотреть антикоррозийную о грунтовку и окраску всех металлических деталей.
13. Приемки, отверстия для инженерных коммуникаций, их обрамления, их привязки см. также в смежных разделах.
14. На все применяемые материалы должны быть предоставлены действующие сертификаты. Замена материала возможна при сохранении технических и геометрических характеристик материала.
15. Ограждения маршей ЛК выполняются подрядной организацией с соблюдением габаритов, указанных в АР. Чертежи ограждений, предоставленные подрядчиком, согласовать с архитектором и заказчиком.
16. Сантехнические перегородки выполнять высотой 2000мм. Ширина двери 600–700мм.
17. Предусмотреть на кровле кронштейны крепления страховочных троссов для возможности обслуживания окон и витражей.
18. Предусмотреть греющий кабель в водосточных трубах, желобах, наружных водоотводных лотках. Детали см. ЭОМ.
19. Узлы примыкания наружных и внутренних витражей, чертежи факербков внутренних витражей, предоставляемые монтажной организацией, согласовать с архитектором и заказчиком.
20. Монтаж ЭППС ниже уровня земли осуществлять на клей.
21. Фасадное освещение разрабатывается отдельным проектом.

	Железобетон
	Кирпич
	Каркасные перегородки с обшивкой ГКЛ
	Газобетон
	Экструдированный пенополистирол
	Минераловатные панели
	Акустические панели
	ШПК
	Трап
	Зона безопасности МНГ
	Сантехнические перегородки
	Номер помещения
	Площадь помещения
	Категория помещения
	Высотная отметка
	Марка пола
	Марка внутренней стены или перегородки
	Марка наружной стены
ОК-01	Марка заполнения оконного проема
ВН-01	Марка наружного витража
ВВ-01	Марка внутреннего витража
ДН-01	Марка заполнения наружного дверного проема
Д-01	Марка заполнения внутреннего дверного проема
ПР-01	Марка перемычки
Л-01	Марка люка выхода на кровлю
ВР-01	Марка ворот
РШ-01	Марка наружной ламельной решетки
ОГС-01	Марка стеклянного ограждения
ОГМ-01	Марка металлического ограждения
ЛВ-01	Марка металлической вертикальной лестницы
К-01	Марка колесоотбойника
КС-01	Марка стеклянного козырька

						25-06-21-РП-АР			
						Санкт-Петербург, Большой Сампсониевский проспект, 66, литера И			
изм.	кол.уч.	лист	N док.	подпись	дата				
ГИП	Халин				27.01.26	ВОССОЗДАНИЕ ИСТОРИЧЕСКОГО ЗДАНИЯ ПУТЕМ СТРОИТЕЛЬСТВА БИЗНЕС-ЦЕНТРА НА МЕСТЕ УТРАЧЕННОГО ИСТОРИЧЕСКОГО ЗДАНИЯ С ВОССТАНОВЛЕНИЕМ ВНЕШНЕГО ОБЛИКА ИСТОРИЧЕСКОГО ЗДАНИЯ	стадия	лист	листов
ГАП	Халин				27.01.26		РД	1.3	
Архитектор	Мателъский				27.01.26				
						Общие данные Лист 3			

						БС66-РЕФ-АР			
						Санкт-Петербург, Большой Сампсониевский пр., 66, лит. И			
Изм.	Колыч.	Лист	№ док.	Подп.	Дата	Материалы проекта	Стадия	Лист	Листов
Разраб.							Р	5	
Оформил									
Н. контр.						Архитектурные решения	ИП Левыкин А.Д.		
ГИП									

Согласовано

Инв. № подл.	Подп. и дата	Взам. инв. №
--------------	--------------	--------------

Подн. у дапа

Инв. № подл.

Согласовано

Взам. инб. №

Подп. и дата

Инб. № подл.

ТЕХНИКО–ЭКОНОМИЧЕСКИЕ ПОКАЗАТЕЛИ ЗДАНИЯ

наименование	ед. изм.	количество
Площадь земельного участка	м ²	2785.0
Площадь застройки здания	м ²	2201.6
Этажность здания	этажи	4
Количество этажей в здании	этажи	5
Общая площадь здания, в том числе:	м ²	9926.6
– Общая площадь подвального этажа	м ²	2054.1
– Общая площадь первого этажа	м ²	1787.7
– Общая площадь второго этажа	м ²	2051.5
– Общая площадь третьего этажа	м ²	2047.6
– Общая площадь четвертого этажа	м ²	1490.4
– Общая площадь террасы четвертого этажа	м ²	495.3
Полезная площадь здания, в том числе:	м ²	8623.9
– Полезная площадь подвального этажа	м ²	1887.5
– Полезная площадь первого этажа	м ²	1600.2
– Полезная площадь второго этажа	м ²	1865.9
– Полезная площадь третьего этажа	м ²	1865.2
– Полезная площадь четвертого этажа	м ²	1405.1
Расчетная площадь здания, в том числе:	м ²	7342.5
– Расчетная площадь подвального этажа	м ²	1667.2
– Расчетная площадь первого этажа	м ²	1338.3
– Расчетная площадь второго этажа	м ²	1616.2
– Расчетная площадь третьего этажа	м ²	1615.4
– Расчетная площадь четвертого этажа	м ²	1105.4
Строительный объем здания, в том числе:	куб.м	44252.8
– Строительный объем подземной части здания	куб.м	7572.6
– Строительный объем надземной части здания	куб.м	36680.2
Количество парковочных мест в подземной автостоянке	шт.	33
Класс функциональной пожарной опасности здания		Ф4.3
Класс конструктивной пожарной опасности здания		С0
Степень огнестойкости здания		II
Категория здания по взрывопожарной и пожарной опасности		–
Уровень ответственности здания		нормальный
Степень долговечности здания		II

АКТЫ ОСВИДЕТЕЛЬСТВОВАНИЯ СКРЫТЫХ РАБОТ:

Грунтовка поверхностей стен, потолков, полов;
Шпатлевка потолков;
Покраска потолков (обеспыливание);
Монтаж металлического каркаса подвесных потолков;
Штукатурка стен, шпатлевка;
Нанесение гидроизоляции на стены помещений с мокрым режимом;
Облицовка стен керамогранитной плиткой;
Устройство ГКЛ перегородок;
Монтаж каркаса перегородок;
Монтаж закладных для подвесного оборудования;
Монтаж тепло–, звукоизоляции перегородок;
Обшивка каркаса перегородок ГКЛ/ГКЛВ;
Устройство полов (в зависимости от типа пола):
Устройство гидроизоляции под полы;
Устройство шумо–, виброизоляции (для плавающих полов);
Устройство стяжки из ц/п раствора;
Грунтовка стяжки;
Устройство полимерного наливного покрытия;
Устройство выравнивающей стяжки;
Укладка линолеума;
Облицовка полов керамогранитом;
Устройство кровли:
Устройство пароизоляции;
Устройство теплоизоляции;
Устройство гидроизоляционного рулонного ковра;
Устройство примыканий к парапетам, стенам, трубам и т.д.;


Противопожарные двери, окна:
Акты освидетельствования скрытых работ на монтаж дверей;
Акты освидетельствования скрытых работ на установку окон:
об установке крепежных изделий;
на заполнение монтажных зазоров теплоизоляционным составом;
на устройство наружного паропроницаемого и внутреннего пароизоляционного шва;
Акты освидетельствования скрытых работ на установку дверей и ворот:
на установку дверных блоков;
на установку ворот;
Акты освидетельствования скрытых работ на СФТК: крепление минераловатных панелей;
герметизация швов;
Акт приемки фасада;
Защита строительных конструкций и сооружений от коррозии и огнезащита:
Акт приемки защитного покрытия в целом;
Акты на нанесение каждого слоя антикоррозионного покрытия;
Проект производства огнезащитных работ;
Акт на строительную готовность металлоконструкций;
Акт на нанесение каждого слоя огнезащитного покрытия.

Рабочая документация соответствует заданию на проектирование, выданным техническим условиям, требованиям действующих технических регламентов, стандартов, сводов правил, других документов, содержащих установленные требования.

Главный инженер проекта Халин И.В.

						25-06-21-РП-АР			
						Санкт-Петербург, Большой Сампсониевский проспект, 66, литера И			
изм.	кол.уч.	лист	N док.	подпись	дата				
ГИП		Халин			27.01.26	ВОССОЗДАНИЕ ИСТОРИЧЕСКОГО ЗДАНИЯ ПУТЕМ СТРОИТЕЛЬСТВА БИЗНЕС-ЦЕНТРА НА МЕСТЕ УТРАЧЕННОГО ИСТОРИЧЕСКОГО ЗДАНИЯ С ВОССТАНОВЛЕНИЕМ ВНЕШНЕГО ОБЛИКА ИСТОРИЧЕСКОГО ЗДАНИЯ	стадия	лист	листов
ГАП		Халин			27.01.26		РД	1.4	
Архитектор		Мательский			27.01.26				
						Общие данные Лист 4			
									

						БС66-РЕФ-АР			
						Санкт-Петербург, Большой Сампсониевский пр., 66, лит. И			
Изм.	Колуч.	Лист	№ док.	Подп.	Дата	Материалы проекта	Стадия	Лист	Листов
Разраб.							Р	6	
Оформил									
						Архитектурные решения	ИП Левыкин А.Д.		
Н. контр.									
ГИП									

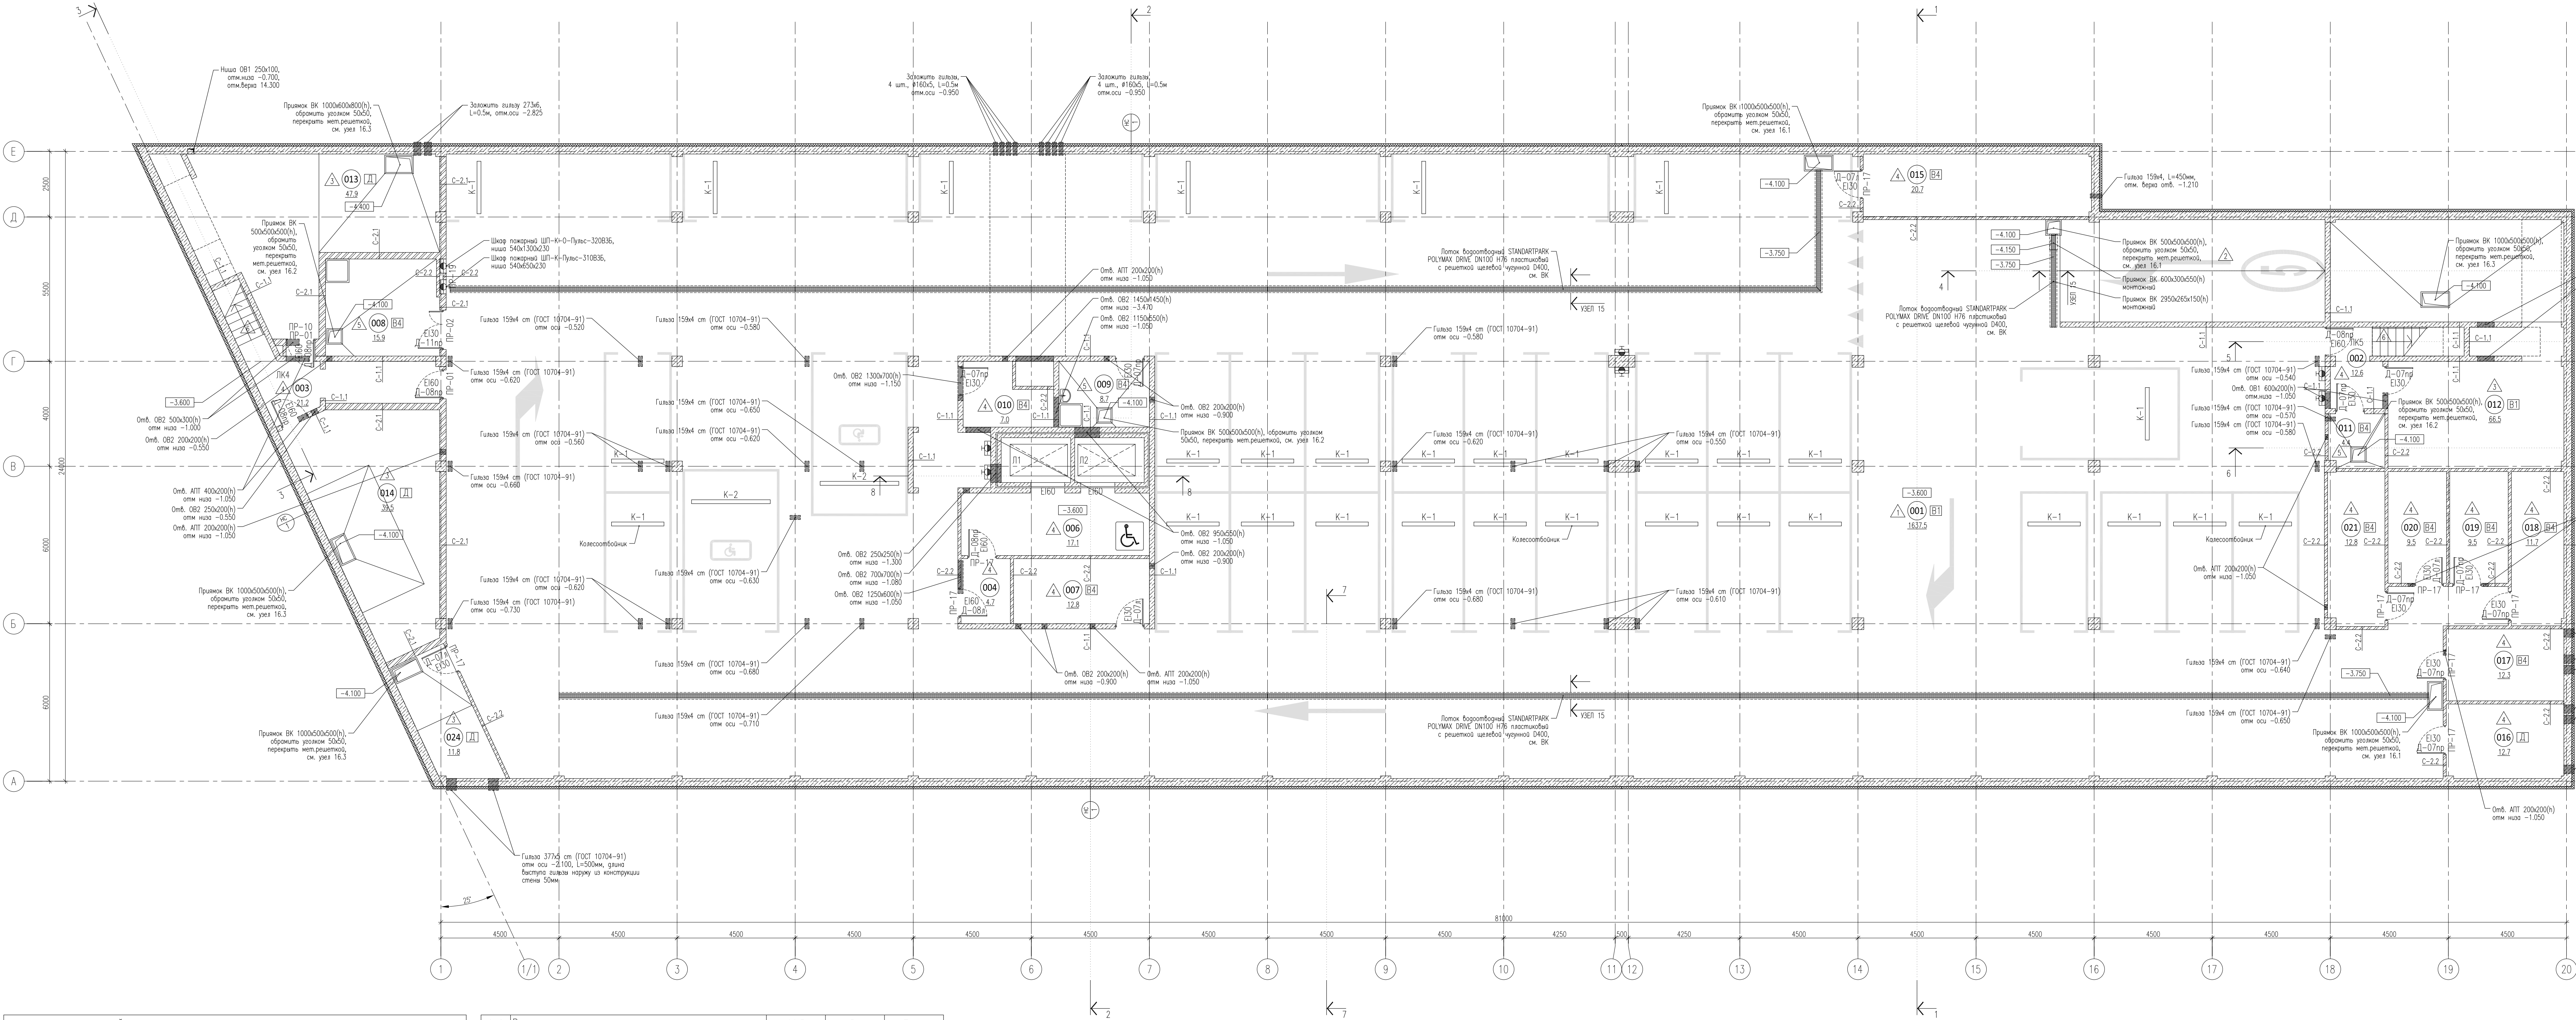


ЭКСПЛИКАЦИЯ ПОМЕЩЕНИЙ НА ОТМЕТКЕ -3.300			
N	наименование помещения	площадь, м²	категория взрывопожарной и пожарной опасности
001	Стоянка автомобилей на 33 машиноместа	1637.5	В1
002	Пестичная клетка	12.6	
003	Пестичная клетка	21.2	
004	Тамбур-шлюз	4.7	
006	Лифтовый холл (тамбур-шлюз)	17.1	
007	Кладовая хранения багажа	12.8	В4
008	Помещение хранения машины для уборки пола	15.9	В4
009	ПВМ	8.7	В4
010	Кладовая хранения багажа	7.0	В4
011	Кладовая хранения инвентаря, ффортничная	4.4	В4

012	Венткамера	66.5	В1	П-IIa
013	ИП	47.9	Д	-
014	Насосная, пожарная насосная	39.5	Д	-
015	Помещение коммутационного оборудования	20.7	В4	П-IIa
016	Помещение прокладки инженерных коммуникаций	12.7	Д	-
017	Кладовая хранения багажа	12.3	В4	П-IIa
018	Кладовая хранения багажа	11.7	В4	П-IIa
019	Кладовая хранения багажа	9.5	В4	П-IIa
020	Кладовая хранения багажа	9.5	В4	П-IIa
021	Кладовая хранения багажа	12.8	В4	П-IIa
024	ВУ	11.8	Д	-
итого:		1996.8		

25-06-21-РП-АР					
Санкт-Петербург, Большой Сампсониевский проспект, 66, литера И					
ИП	Колл.	Лист	№ фак.	подпись	дата
ИП	Колл.	Лист	№ фак.	подпись	дата
Архитектор	Матвеевский	Лист	№ фак.	подпись	дата
Маркировочный план на отметке -3.600 М1:100					

БС66-РЕФ-АР					
Санкт-Петербург, Большой Сампсониевский пр., 66, лит. И					
Материалы проекта				Стация	Лист
Архитектурные решения				РД	7
ИП Лыткин А.Д.				ФОРМАТ РЕФ	

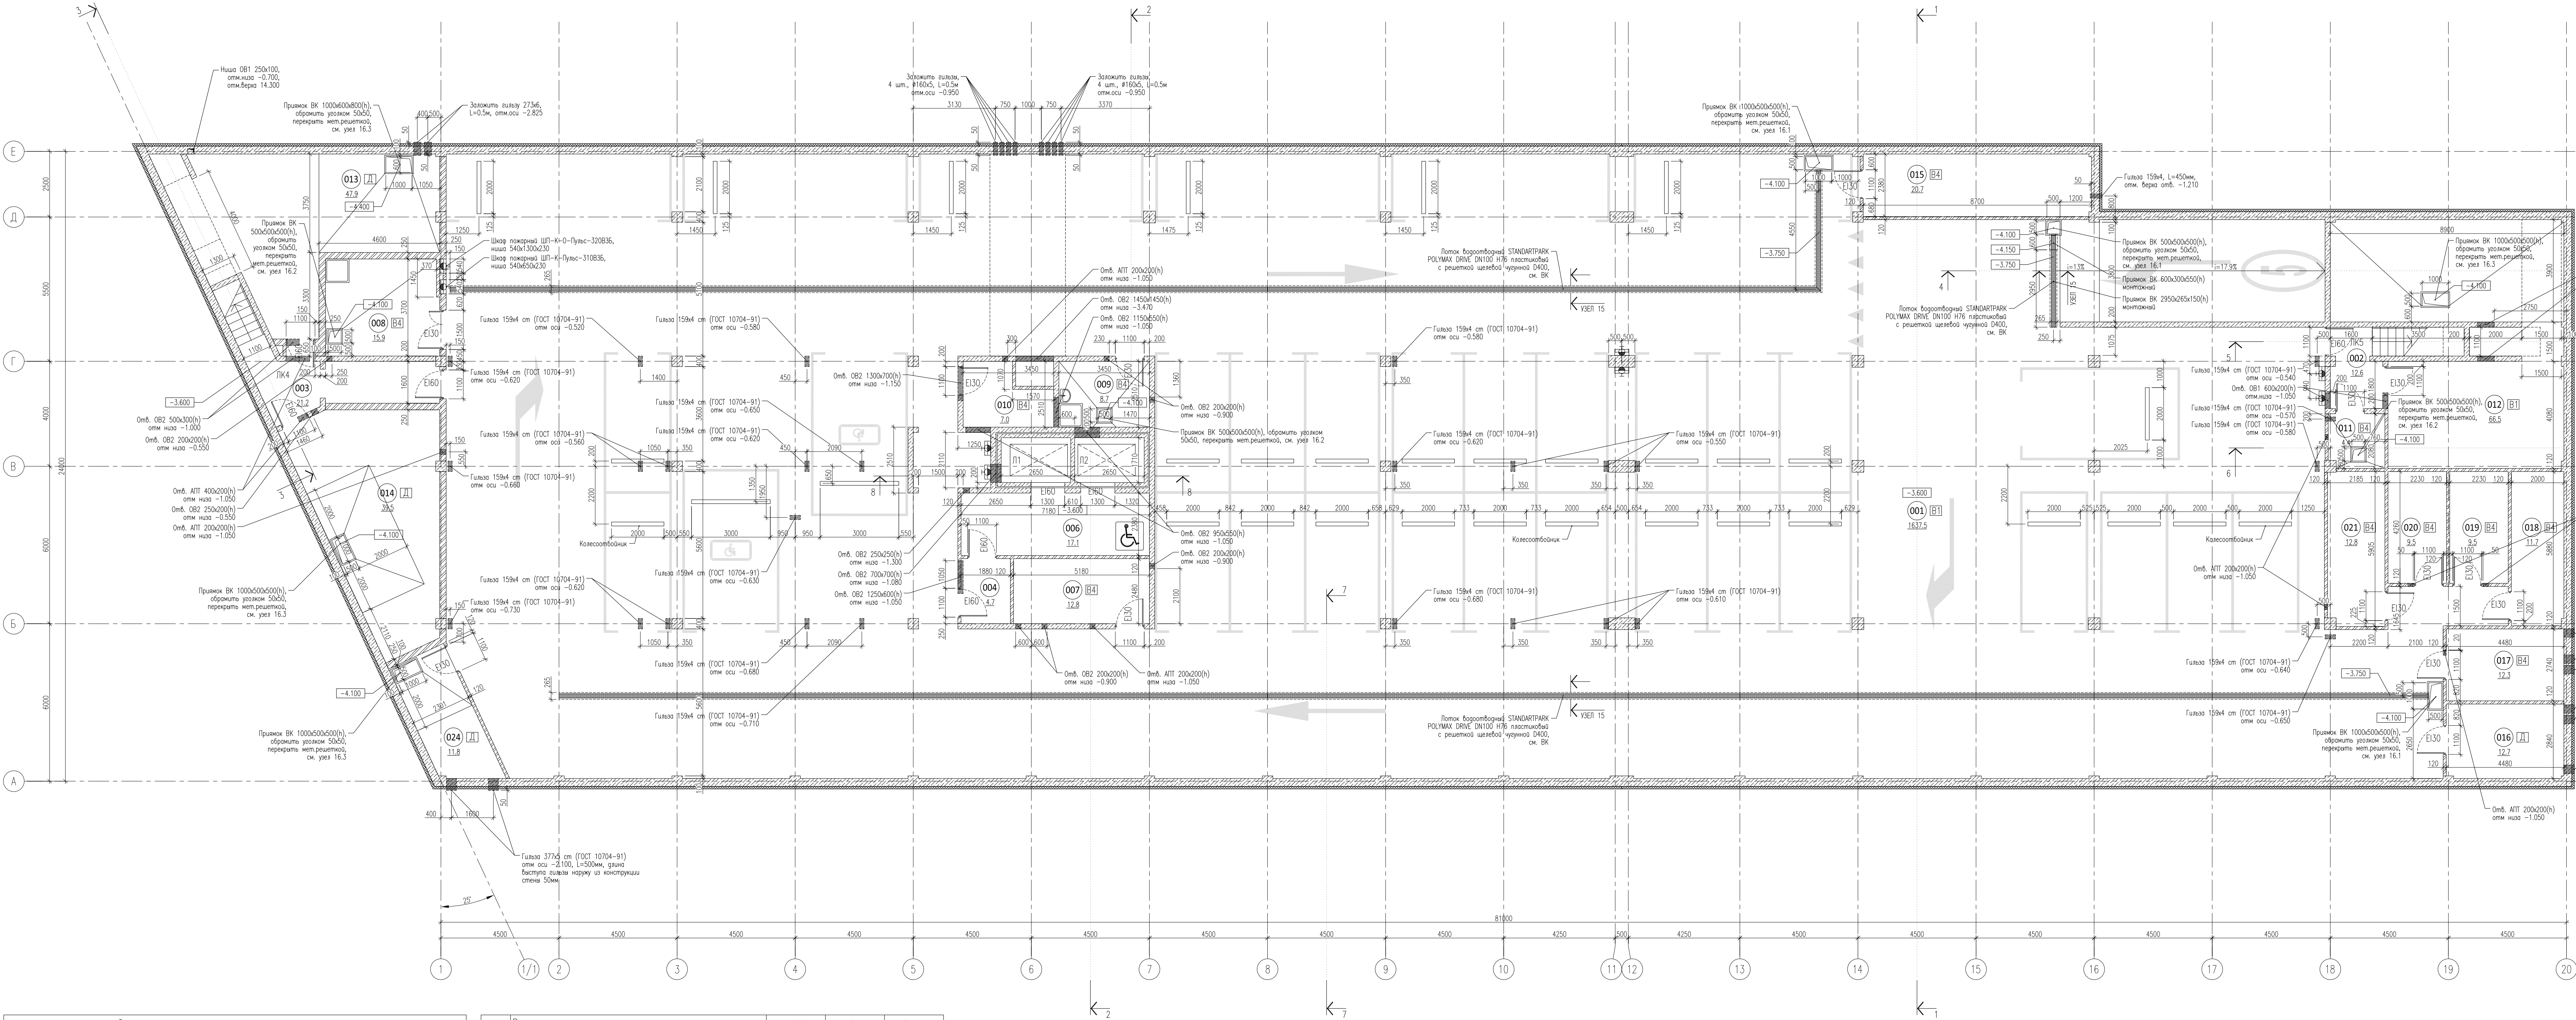

ЭКСПЛИКАЦИЯ ПОМЕЩЕНИЙ НА ОТМЕТКЕ -3.300			
N	наименование помещения	площадь, м²	категория взрывопожарной и пожарной опасности
001	Стоянка автомобилей на 33 машиноместа	1637.5	B1
002	Пестичная клетка	12.6	
003	Пестичная клетка	21.2	
004	Тамбур-шлюз	4.7	
006	Лифтовый холл (тамбур-шлюз)	17.1	
007	Кладовая хранения багажа	12.8	B4
008	Помещение хранения машины для уборки пола	15.9	B4
009	ПВМ	8.7	B4
010	Кладовая хранения багажа	7.0	B4
011	Кладовая хранения инвентаря, спортивной	4.4	B4

012	Венткамера	66.5	B1	П-Ia
013	ИП	47.9	Д	-
014	Насосная, пожарная насосная	39.5	Д	-
015	Помещение коммутационного оборудования	20.7	B4	П-Ia
016	Помещение прокладки инженерных коммуникаций	12.7	Д	-
017	Кладовая хранения багажа	12.3	B4	П-Ia
018	Кладовая хранения багажа	11.7	B4	П-Ia
019	Кладовая хранения багажа	9.5	B4	П-Ia
020	Кладовая хранения багажа	9.5	B4	П-Ia
021	Кладовая хранения багажа	12.8	B4	П-Ia
024	ВУ	11.8	Д	-
итого:		1996.8		

ПРИМЕЧАНИЯ


1. Все размеры указаны по месту.

2. Кирпичную кладку толщиной 120мм и 250мм выполнять из полнотелого керамического кирпича марки 150 на цементно-песчаном растворе марки 100. Кирпичную кладку армировать сеткой #4@1 с ячейками 500х500 через 4 ряда кладки по высоте. В местах примыкания кладки к железобетонной стене или колонне необходимо армировать ее через 4 ряда по высоте стальными анкерами ширины из арматуры #6 А240 длиной 500мм с креплением их к сетке армирования. Штупы должны заходить в бетонную стену на 150мм. Компенсационный зазор между верком кладки и низом перекрытия в 20-30мм заполнить уплотнителем ВИАТЕРМ или плотной минеральной ватой.

3. Обязанную гидроизоляцию в помещениях с влажным режимом заводить на стену на 200мм.

25-06-21-РП-АР				
Санкт-Петербург, Большой Сампсониевский проспект, 66, литера И				
Изм.	Кол.	Лист	И.ф.к.	Дата
ГИП	Халин	27.01.24		
ТАП	Халин	27.01.24		
Архитектор	Матвеевский	27.01.24		
Монтажный план на отметке -3.600 М 1:100				
ИП ЛЕВКИН А.Д.				

БС66-РЕФ-АР				
Санкт-Петербург, Большой Сампсониевский пр, 66, лит. И				
Материалы проекта				
Изм.	Кол.	Лист	И.ф.к.	Дата
Разраб.				
Оформил				
Архитектурные решения				
ИП ЛЕВКИН А.Д.				
ФОРМАТ РЕФ				

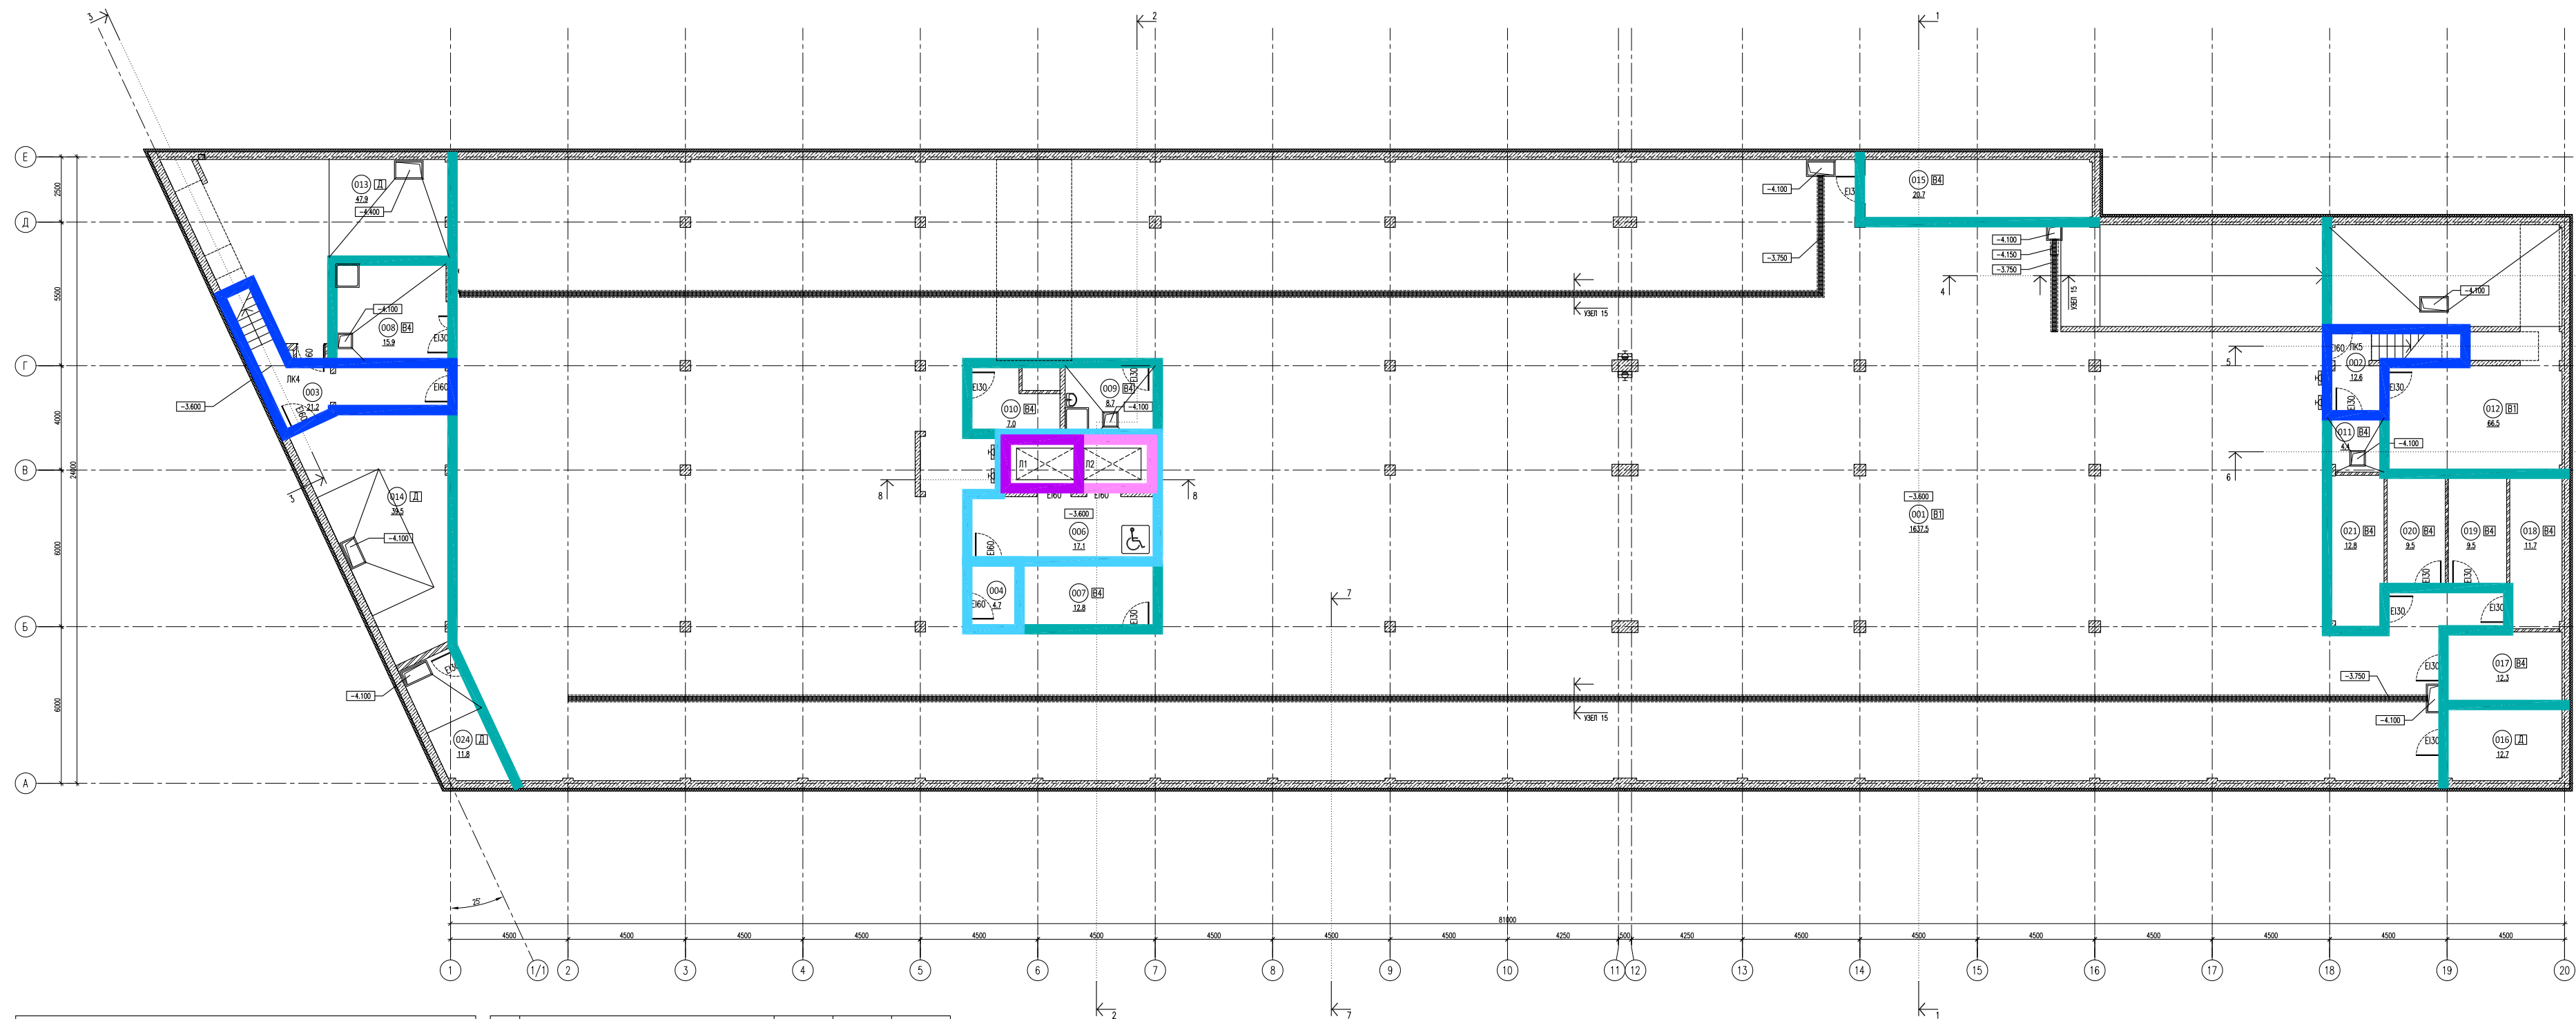

экспликация помещений на отметке – 3.300				
N	наименование помещения	площадь, м ²	категория бронирования и поверхности	класс зон по ПЗ
001	Стоянка автомобилей на 33 машиноместа	1637.5	B1	П-I
002	Лестничная клетка	12.6		
003	Лестничная клетка	21.2		
004	Тамбур-шлюз	4.7		
006	Лифтовый холл (тамбур-шлюз)	17.1		
007	Кладовая хранения багажа	12.8	B4	П-IIa
008	Помещение хранения машины для уборки пола	15.9	B4	П-IIa
009	ПИИ	8.7	B4	П-IIa
010	Кладовая хранения багажа	7.0	B4	П-IIa
011	Кладовая хранения шифтов, дворничья	4.4	B4	П-IIa


012	Венткамера	66,5	В1	П-IIa
013	ИТП	47,9	Д	-
014	Насосная, пожарная насосная	39,5	Д	-
015	Помещение коммутационного оборудования	20,7	В4	П-IIa
016	Помещение прокладки инженерных коммуникаций	12,7	Д	-
017	Кладовая хранения багажа	12,3	В4	П-IIa
018	Кладовая хранения багажа	11,7	В4	П-IIa
019	Кладовая хранения багажа	9,5	В4	П-IIa
020	Кладовая хранения багажа	9,5	В4	П-IIa
021	Кладовая хранения багажа	12,8	В4	П-IIa
024	ВУ	11,8	Д	-
	итого:	1996,8		

УСЛОВНЫЕ ОБОЗНАЧЕНИЯ

	REI150
	REI120
	EI90
	REI90
	R90EI45
	EI60
	REI45
	EI45
	EIW15

						25-06-21-РП-АР		
						Санкт-Петербург, Большой Сампсониевский проспект, 66, литера И		
изм.	кол.уч.	лист	N док.	подпись	дата			
ГИП	Халин		27.01.26	ВОССОЗДАНИЕ ИСТОРИЧЕСКОГО ЗДАНИЯ ПУТЕМ СТРОИТЕЛЬСТВА БИЗНЕС-ЦЕНТРА НА МЕСТЕ УТРАЧЕННОГО ИСТОРИЧЕСКОГО ЗДАНИЯ С ВОССТАНОВЛЕНИЕМ ВНЕШНЕГО ОБЛИКА ИСТОРИЧЕСКОГО ЗДАНИЯ		стадия	лист	листоѡ
ГАП	Халин		27.01.26			РД	2.3	
Архитектор	Мательский		27.01.26					
						Схема с обозначением предела огнестойкости стен и перегородок на отметке -3.600		
								

						БС66-РЕФ-АР				
						Санкт-Петербург, Большой Сампсониевский пр., 66, лит. И				
Изм.	Колуч.	Лист	№ док.	Подп.	Дата	Материалы проекта		Стадия	Лист	Листов
Разраб.								Р	9	
Оформил										
Н. контр.						Архитектурные решения		ИП Левыкин А.Д.		
ГИП										

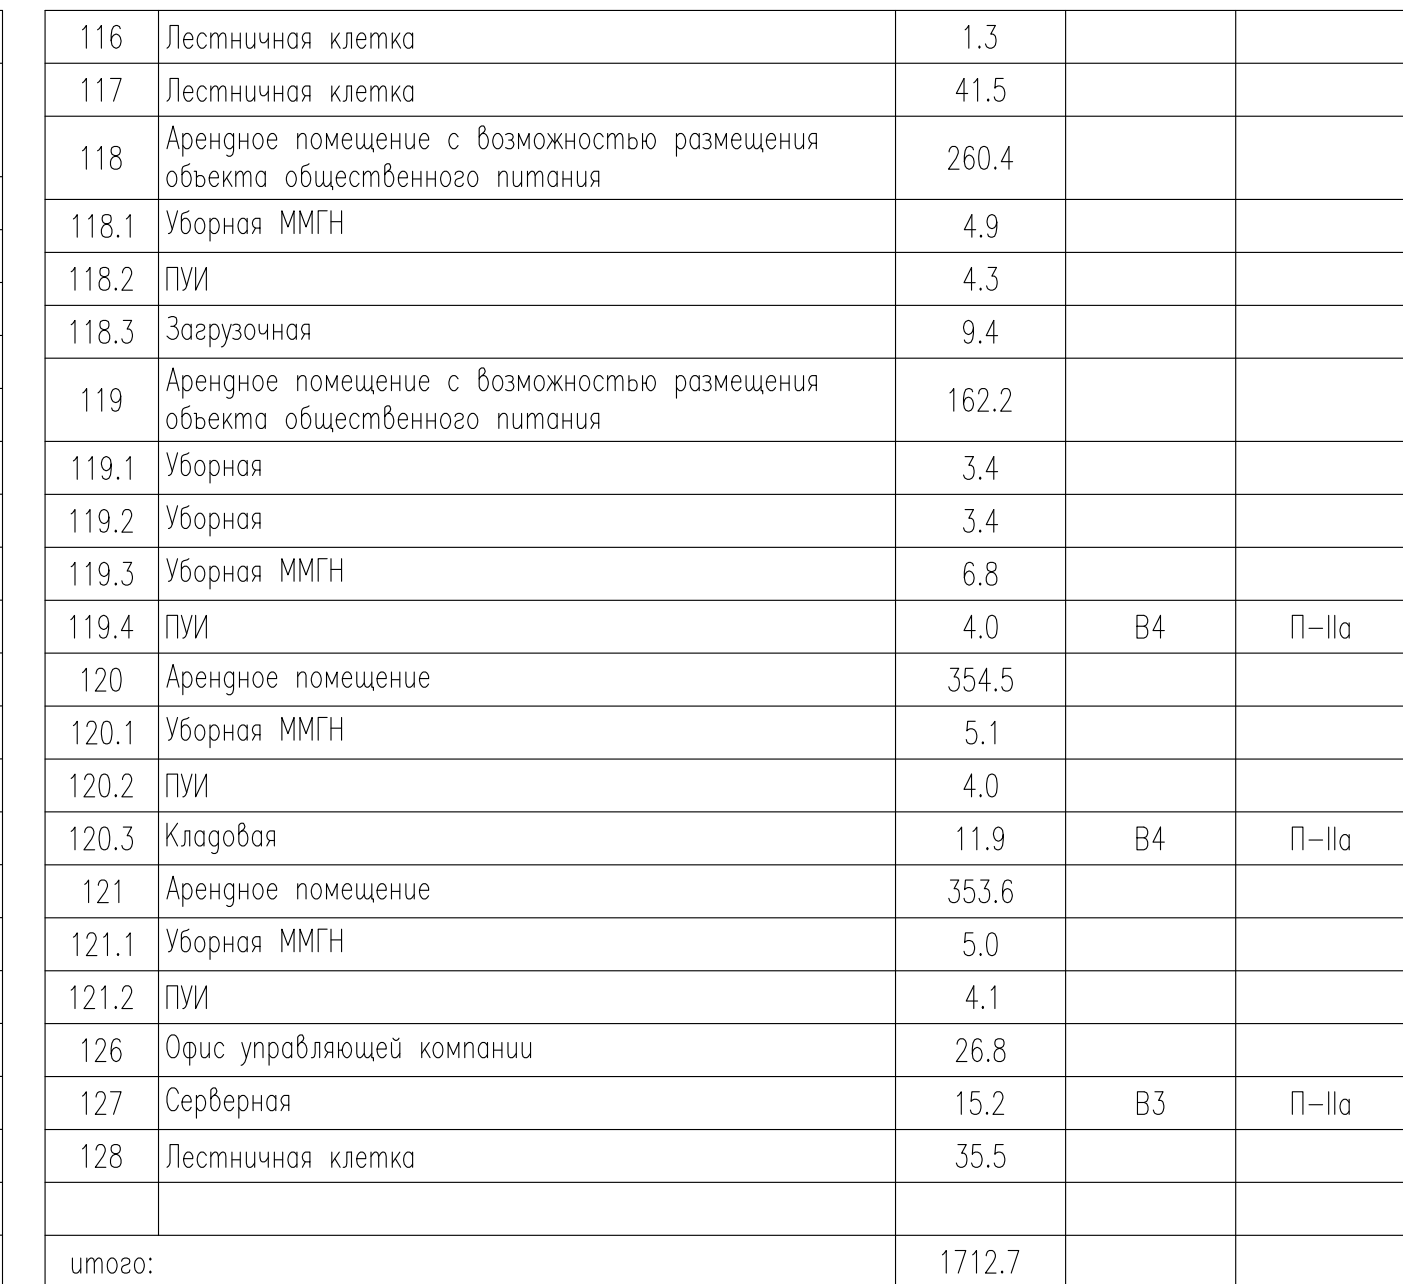


						БС66-РЕФ-АР		
						Санкт-Петербург, Большой Сампсониевский пр., 66, лит. И		
Изм.	контр.	Лист	из	Подп.	Дата			
Разработчик						Материалы проекта		
Оформил						Статья	Лист	Листов
						Р	11	
Н. контр.						Архитектурные решения		
ГИП						ИП Лейкин А.Д.		

Согласовано

Инд. № подл.

Подп. и дата

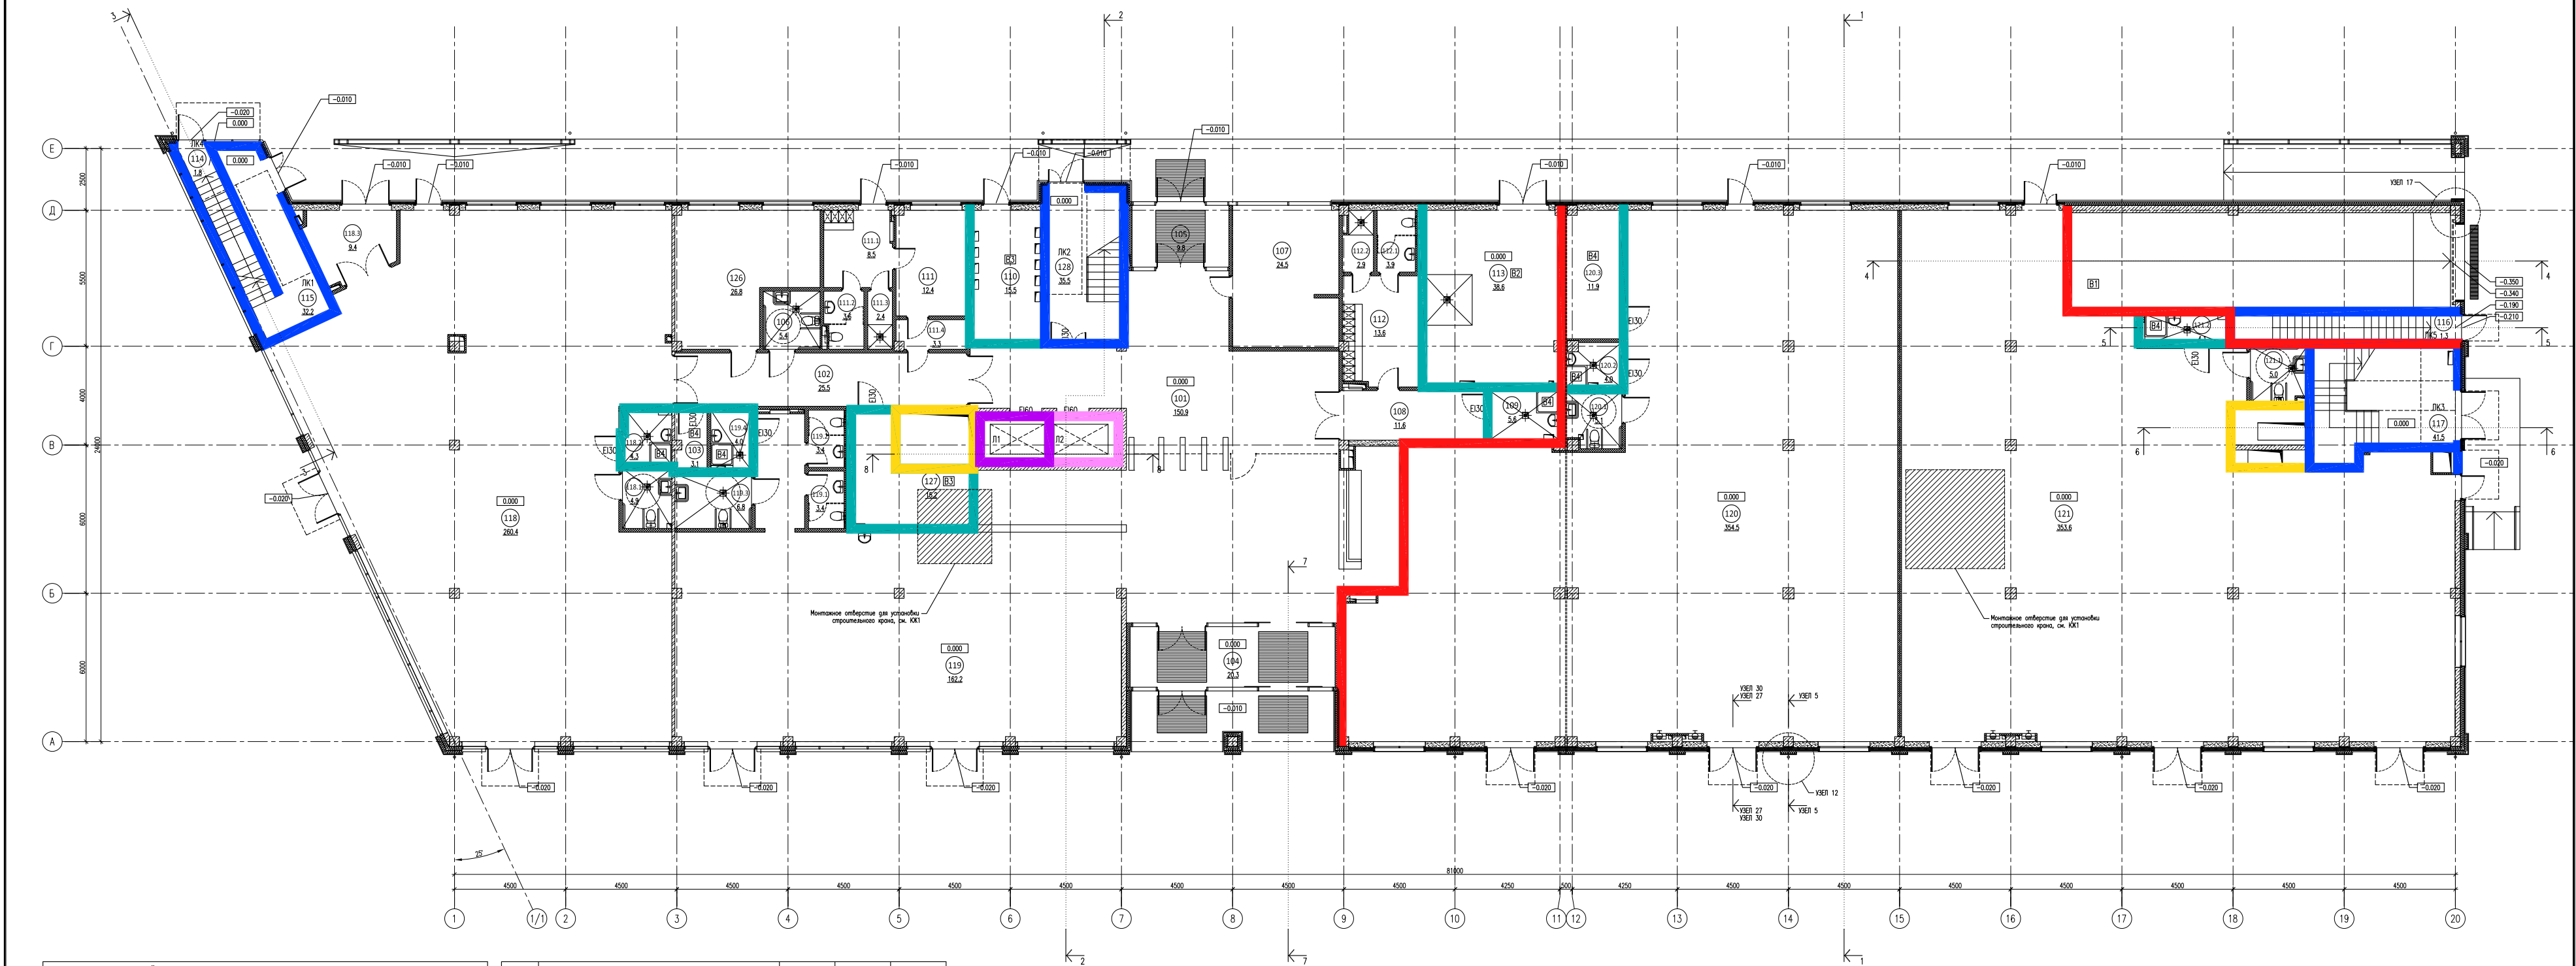Взам. инд. №



ЭКСПЛИКАЦИЯ ПОМЕЩЕНИЙ НА ОТМЕТКЕ 0.000				
N	наименование помещения	площадь, м²	категория взрывопожарной и пожарной опасности	класс опасности по ПД
101	Вестибюль	150.9		
102	Коридор	25.5		
103	Кладовая	3.1	B4	П-IIIа
104	Тамбур	20.3		
105	Тамбур	9.8		
106	Уборная	5.4		
107	Помещение охраны, диспетчерская	24.5		
108	Коридор	11.6		
109	ПИИ	5.6	B4	П-IIIа
110	ГРЩ	15.5	B3	П-IIIа
111	Помещение инженерной службы	12.4		
111.1	Гардеробная инженерной службы	8.5		
111.2	Уборная	3.6		
111.3	Душевая	2.4		
111.4	Тамбур	3.3		
112	Гардеробная клининговой службы	13.6		
112.1	Уборная	3.9		
112.2	Душевая	2.9		
113	Помещение для мусорных контейнеров	38.6	B2	П-I
114	Лестничная клетка	1.8		
115	Лестничная клетка	32.2		

116	Лестничная клетка	1.3		
117	Лестничная клетка	41.5		
118	Арендное помещение с возможностью размещения объекта общественного питания	260.4		
118.1	Уборная ММГН	4.9		
118.2	ПИИ	4.3		
118.3	Загрузочная	9.4		
119	Арендное помещение с возможностью размещения объекта общественного питания	162.2		
119.1	Уборная	3.4		
119.2	Уборная	3.4		
119.3	Уборная ММГН	6.8		
119.4	ПИИ	4.0	B4	П-IIIа
120	Арендное помещение	354.5		
120.1	Уборная ММГН	5.1		
120.2	ПИИ	4.0		
120.3	Кладовая	11.9	B4	П-IIIа
121	Арендное помещение	353.6		
121.1	Уборная ММГН	5.0		
121.2	ПИИ	4.1		
126	Офис управляющей компании	26.8		
127	Серверная	15.2	B3	П-IIIа
128	Лестничная клетка	35.5		
итого:		1712.7		


УСЛОВНЫЕ ОБОЗНАЧЕНИЯ

- REI150
- REI120
- EI90
- REI90
- R90EI45
- EI60
- REI45
- EI45
- EIW15

						25-06-21-РП-АР				
						Санкт-Петербург, Большой Сампсониевский проспект, 66, литера И				
изм.	кол.уч.	лист	N док.	подпись	дата					
ГИП	Халин				27.01.26	ВОССОЗДАНИЕ ИСТОРИЧЕСКОГО ЗДАНИЯ ПУТЕМ СТРОИТЕЛЬСТВА БИЗНЕС-ЦЕНТРА НА МЕСТЕ УТРАЧЕННОГО ИСТОРИЧЕСКОГО ЗДАНИЯ С ВОССТАНОВЛЕНИЕМ ВНЕШНЕГО ОБЛИКА ИСТОРИЧЕСКОГО ЗДАНИЯ		стадия	лист	листов
ГАП	Халин				27.01.26			РД	3.3	
Архитектор	Мателский				27.01.26					
						Схема с обозначением предела огнестойкости стен и перегородок на отметке 0.000				

						БС66-РЕФ-АР			
						Санкт-Петербург, Большой Сампсониевский пр., 66, лит. И			
Изм.	Кол.уч.	Лист	№ док.	Подп.	Дата	Материалы проекта	Стадия	Лист	Листов
Разраб.							Р	12	
Оформил									
Н. контр.						Архитектурные решения	ИП Левыкин А.Д.		
ГИП									

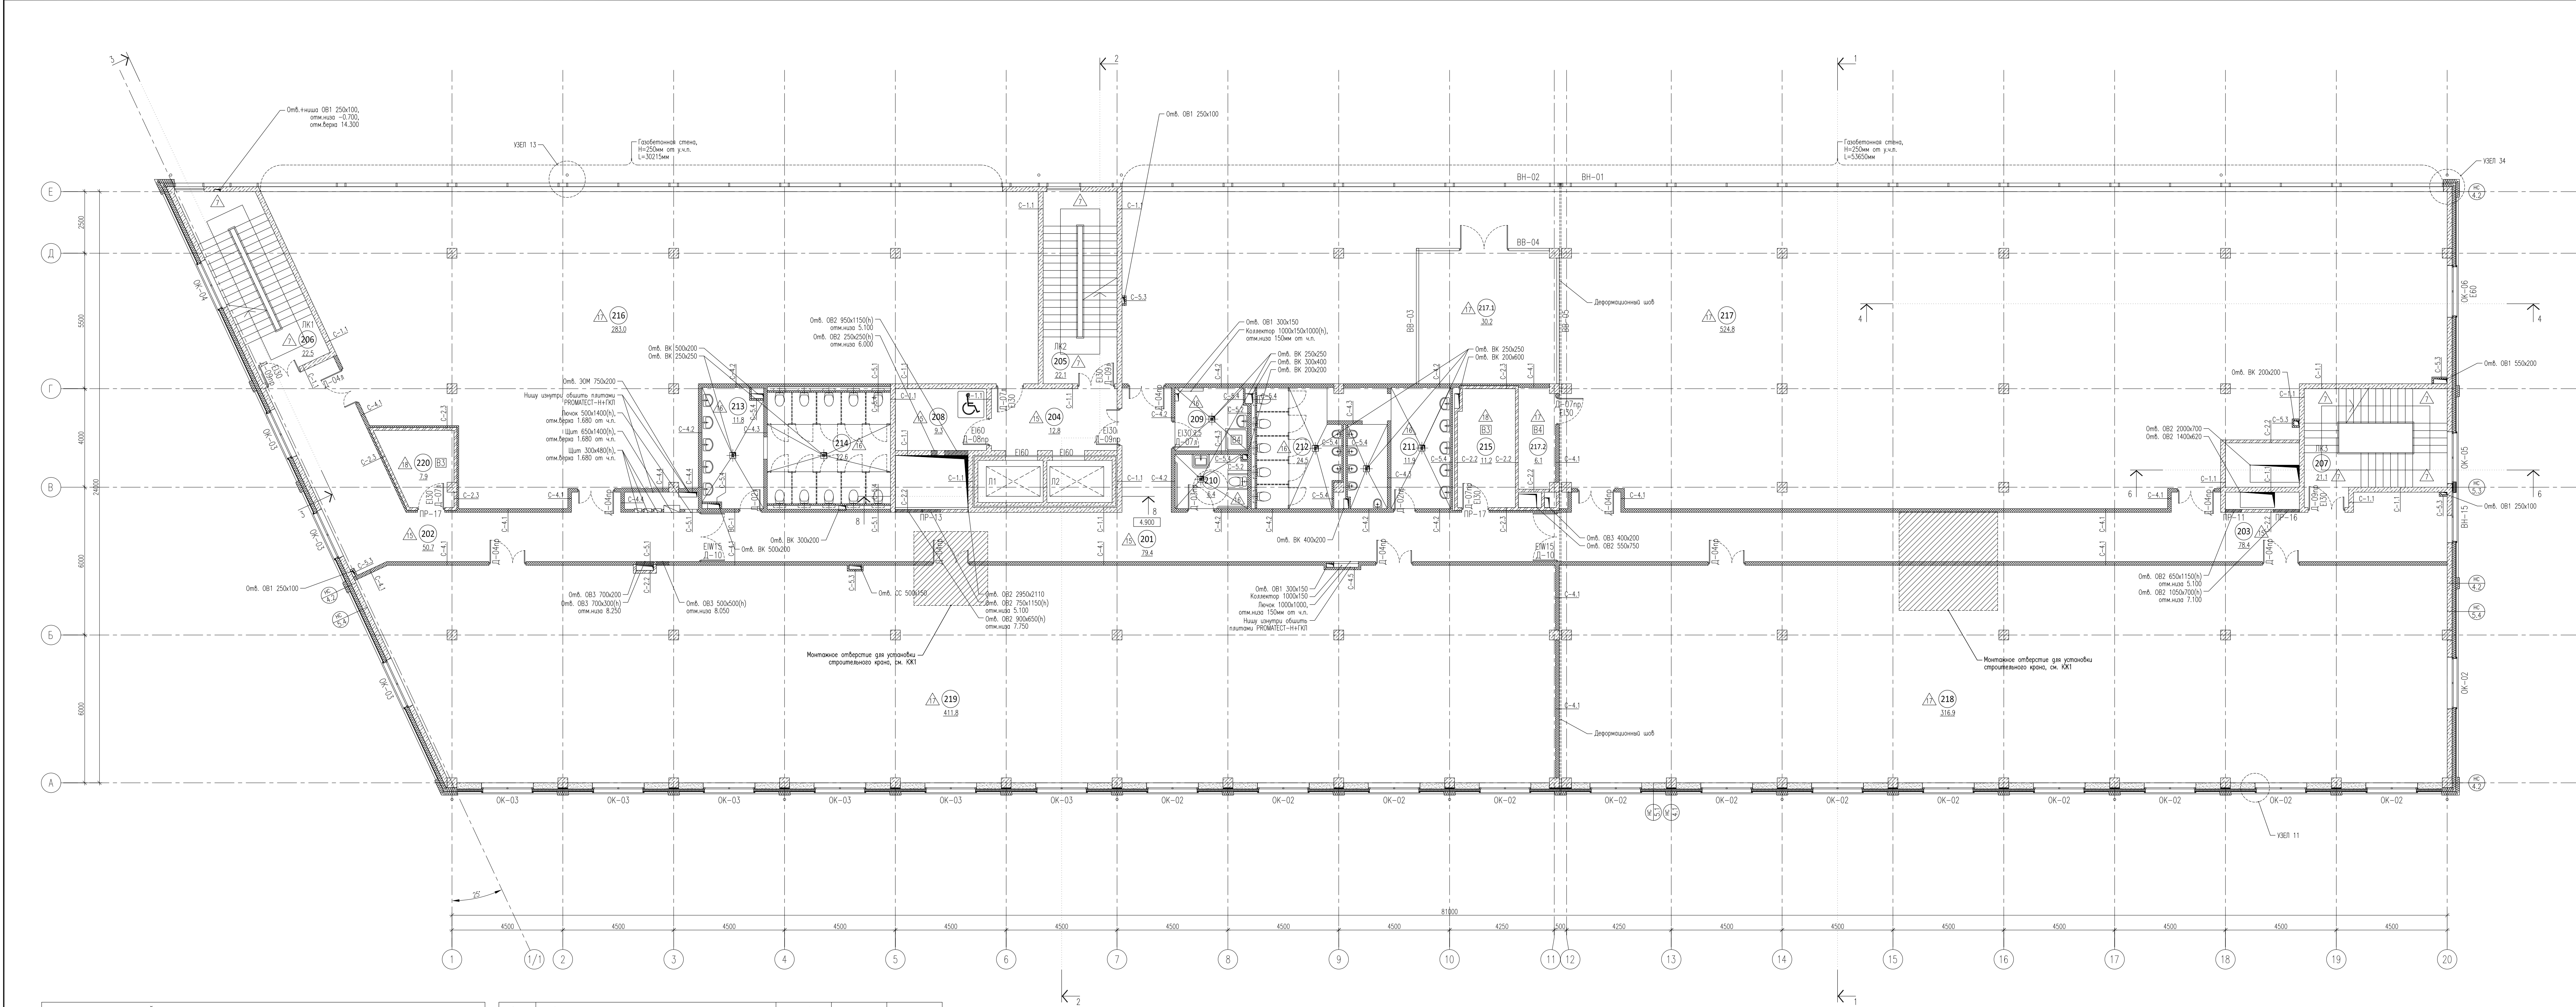ФОРМАТ РЕФ




ЭКСПЛИКАЦИЯ ПОМЕЩЕНИЙ НА ОТМЕТКЕ 4.900				
N	наименование помещения	площадь, м²	категория взрывоопасной и пожарной опасности	класс зоны по ПЗ
201	Коридор	79.4		
202	Коридор	50.7		
203	Коридор	78.4		
204	Лифтовый холл	12.8		
205	Лестничная клетка	22.1		
206	Лестничная клетка	22.5		
207	Лестничная клетка	21.1		
208	Зона безопасности ММГН	9.3		
209	ПУИ	7.5	В4	П-IIIа
210	Уборная ММГН	6.4		

211	Умывальная	11.9		
212	Санузел	24.5		
213	Умывальная	11.8		
214	Санузел	22.6		
215	Кроссовая	11.2	В3	П-IIIа
216	Офисное помещение	283.0		
217	Офисное помещение	524.8		
217.1	Переговорная	30.2		
217.2	Кладовая	6.1	В4	П-IIIа
218	Офисное помещение	316.9		
219	Офисное помещение	410.7		
220	Кроссовая	7.9	В3	П-IIIа
итого:		1971.8		

25-06-21-РП-АР					
Санкт-Петербург, Большой Сампсониевский проспект, 66, литера И					
Изм.	Кол.ч.	Лист	№ док.	Подп.	Дата
ГИП	Халин	27.01.24			
ТАП	Халин	27.01.24			
Архитектор	Матвеевский	27.01.24			
ВООДОЖДЕНИЕ ИСТОРИЧЕСКОГО ЗДАНИЯ ПУИМ СТРОИТЕЛЬСТВА БИЗНЕС-ЦЕНТРА НА МЕСТЕ УРАНИНОВСКОГО ИСТОРИЧЕСКОГО ЗДАНИЯ С ВОССТАНОВЛЕНИЕМ ВНЕШНЕГО ОБЛИКА ИСТОРИЧЕСКОГО ЗДАНИЯ					
Маркировочный план на отметке 4.900 М1:100					
МЕГАПОЛИС					

БС66-РЕФ-АР					
Санкт-Петербург, Большой Сампсониевский пр., 66, лит. И					
Материалы проекта					
Архитектурные решения					
ИП Лыткин А.Д.					
ФОРМАТ РЕФ					

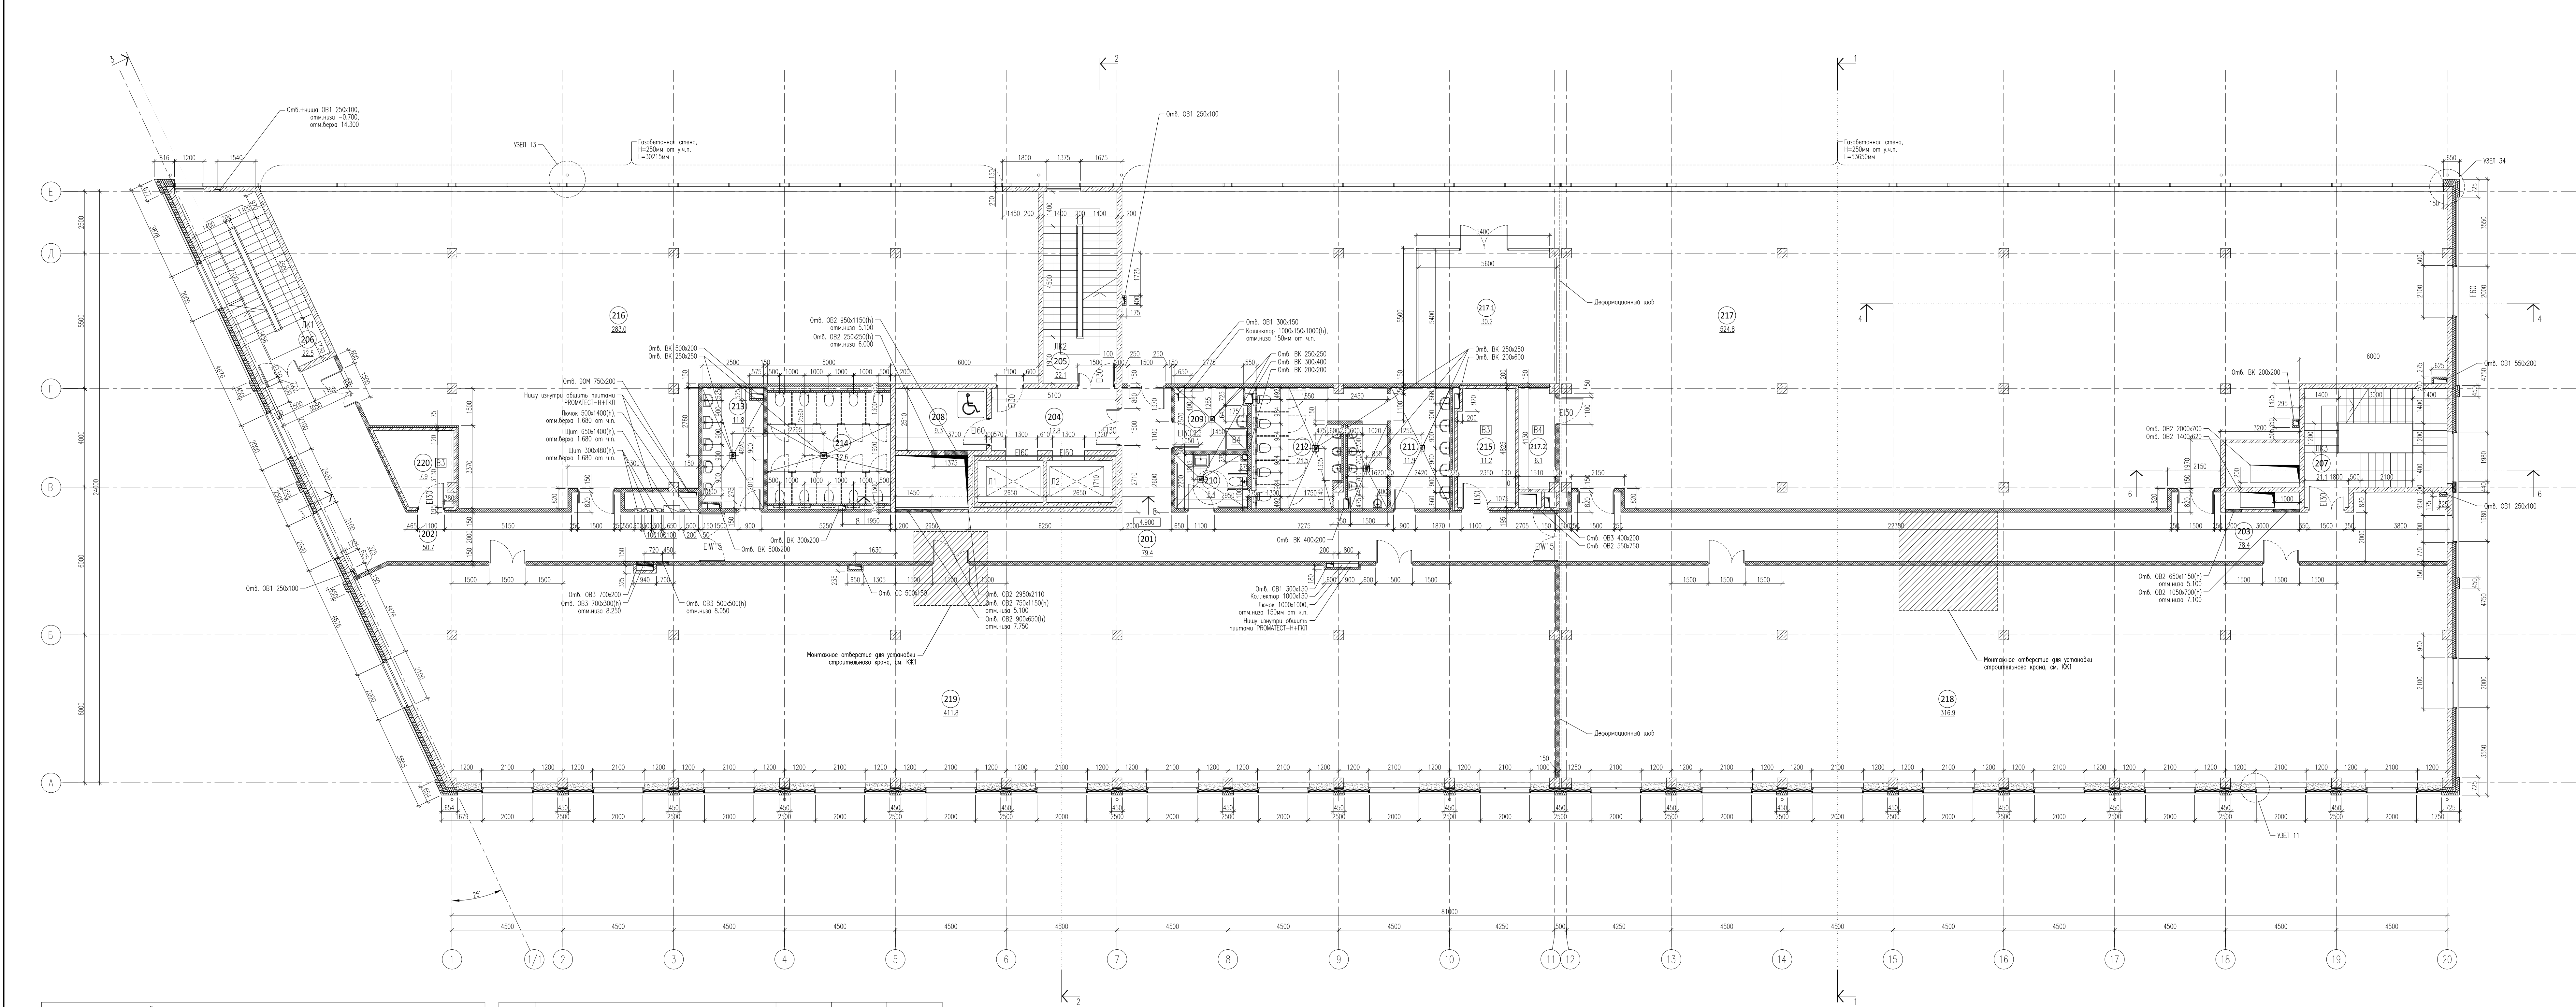


ЭКСПЛИКАЦИЯ ПОМЕЩЕНИЙ НА ОТМЕТКЕ 4.900				
N	наименование помещения	площадь, м²	категория взрывопожарной и пожарной опасности	класс экв. по ПД
201	Коридор	79.4		
202	Коридор	50.7		
203	Коридор	78.4		
204	Лифтовый холл	12.8		
205	Лестничная клетка	22.1		
206	Лестничная клетка	22.5		
207	Лестничная клетка	21.1		
208	Зона безопасности ММГН	9.3		
209	ПУИ	7.5	Б4	П-Ia
210	Уборная ММГН	6.4		

211	Умывальная	11.9		
212	Санузел	24.5		
213	Умывальная	11.8		
214	Санузел	22.6		
215	Крессовая	11.2	Б3	П-IIa
216	Офисное помещение	283.0		
217	Офисное помещение	524.8		
217.1	Переговорная	30.2		
217.2	Кладовая	6.1	Б4	П-IIa
218	Офисное помещение	316.9		
219	Офисное помещение	410.7		
220	Крессовая	7.9	Б3	П-IIa
итого:		1971.8		

ПРИМЕЧАНИЯ
1. Все размеры уточнить по месту.
2. Марку класки из азбестобетонных блоков толщиной 250мм и 200мм принять D600-800. Класку армировать 2 стержнями арматуры #8 АIII через 4 ряда. Штробы для арматуры 25x25мм в 60мм от края класки. На стыках стержней – либо перехлест 160мм, либо концы заковать и сжать пробойником. В местах примыкания класки к железобетонной стене или колонне необходимо ее анкеровать через 4 ряда по высоте стальными штырями из арматуры #8 А240 длиной 700мм. Штыри должны заходить в бетонную стену на 150мм. Компенсационный зазор между бером класки и низом перекрытия в 20-30мм заполнить плотной минеральной ватой.
3. Кирпичную класку толщиной 120мм и 250мм выполнять из полнотелого керамического кирпича марки 150 на цементно-песчаном растворе марки 100. Кирпичную класку армировать сеткой #4BpI с ячейками 500x50 через 4 ряда класки по высоте. В местах примыкания класки к железобетонной стене или колонне необходимо анкеровать ее через 4 ряда по высоте стальными анкерами штырями из арматуры #8 А240 длиной 500мм с креплением их к сетке армирования. Штыри должны заходить в бетонную стену на 150мм. Компенсационный зазор между бером класки и низом перекрытия в 20-30мм заполнить уплотнителем ВПЛАТЕРМ или плотной минеральной ватой.
4. Каркасные перегородки выполнять по металлическому каркасу с заполнением минераловатными плитами и облицовкой в соответствии с типами перегородок. В помещениях с повышенной влажностью использовать ГКЛВ. Каркасные перегородки выполнять после прокладки инженерных коммуникаций. Предусмотреть зазорные проемы в фанеры 18мм КМ1 между стойками каркаса для монтажа раковин, держателей, зеркал, торшеров, элементов мебели и иного оборудования (см. ТХ). Проемы противопожарных дверей выполнять с обрамлением из усиленного профиля КНАУФ UA.
5. Обвязочную гидроизоляцию в помещениях с влажным режимом заводить на стену на 200мм.

25-06-21-РП-АР					
Санкт-Петербург, Большой Сампсониевский проспект, 66, литера И					
Изм.	Кол-во	Лист	№ док.	Подпись	Дата
ГИП	Халин	27.01.24			
ТАП	Халин	27.01.24			
Архитектор	Матвеевский	27.01.24			
Монтажный план на отметке 4.900 М1:100					
МЕГАПОЛИС					

					БС66-РЕФ-АР		
					Санкт-Петербург, Большой Сампсониевский пр, 66, лит. И		
Изм.	№	Корект.	Лист	№	Подп.	Дата	
Разработчик							
Оформил							
Н. контр.							
ГИП							
Архитектурные решения						ИП Лебекин А.Д.	

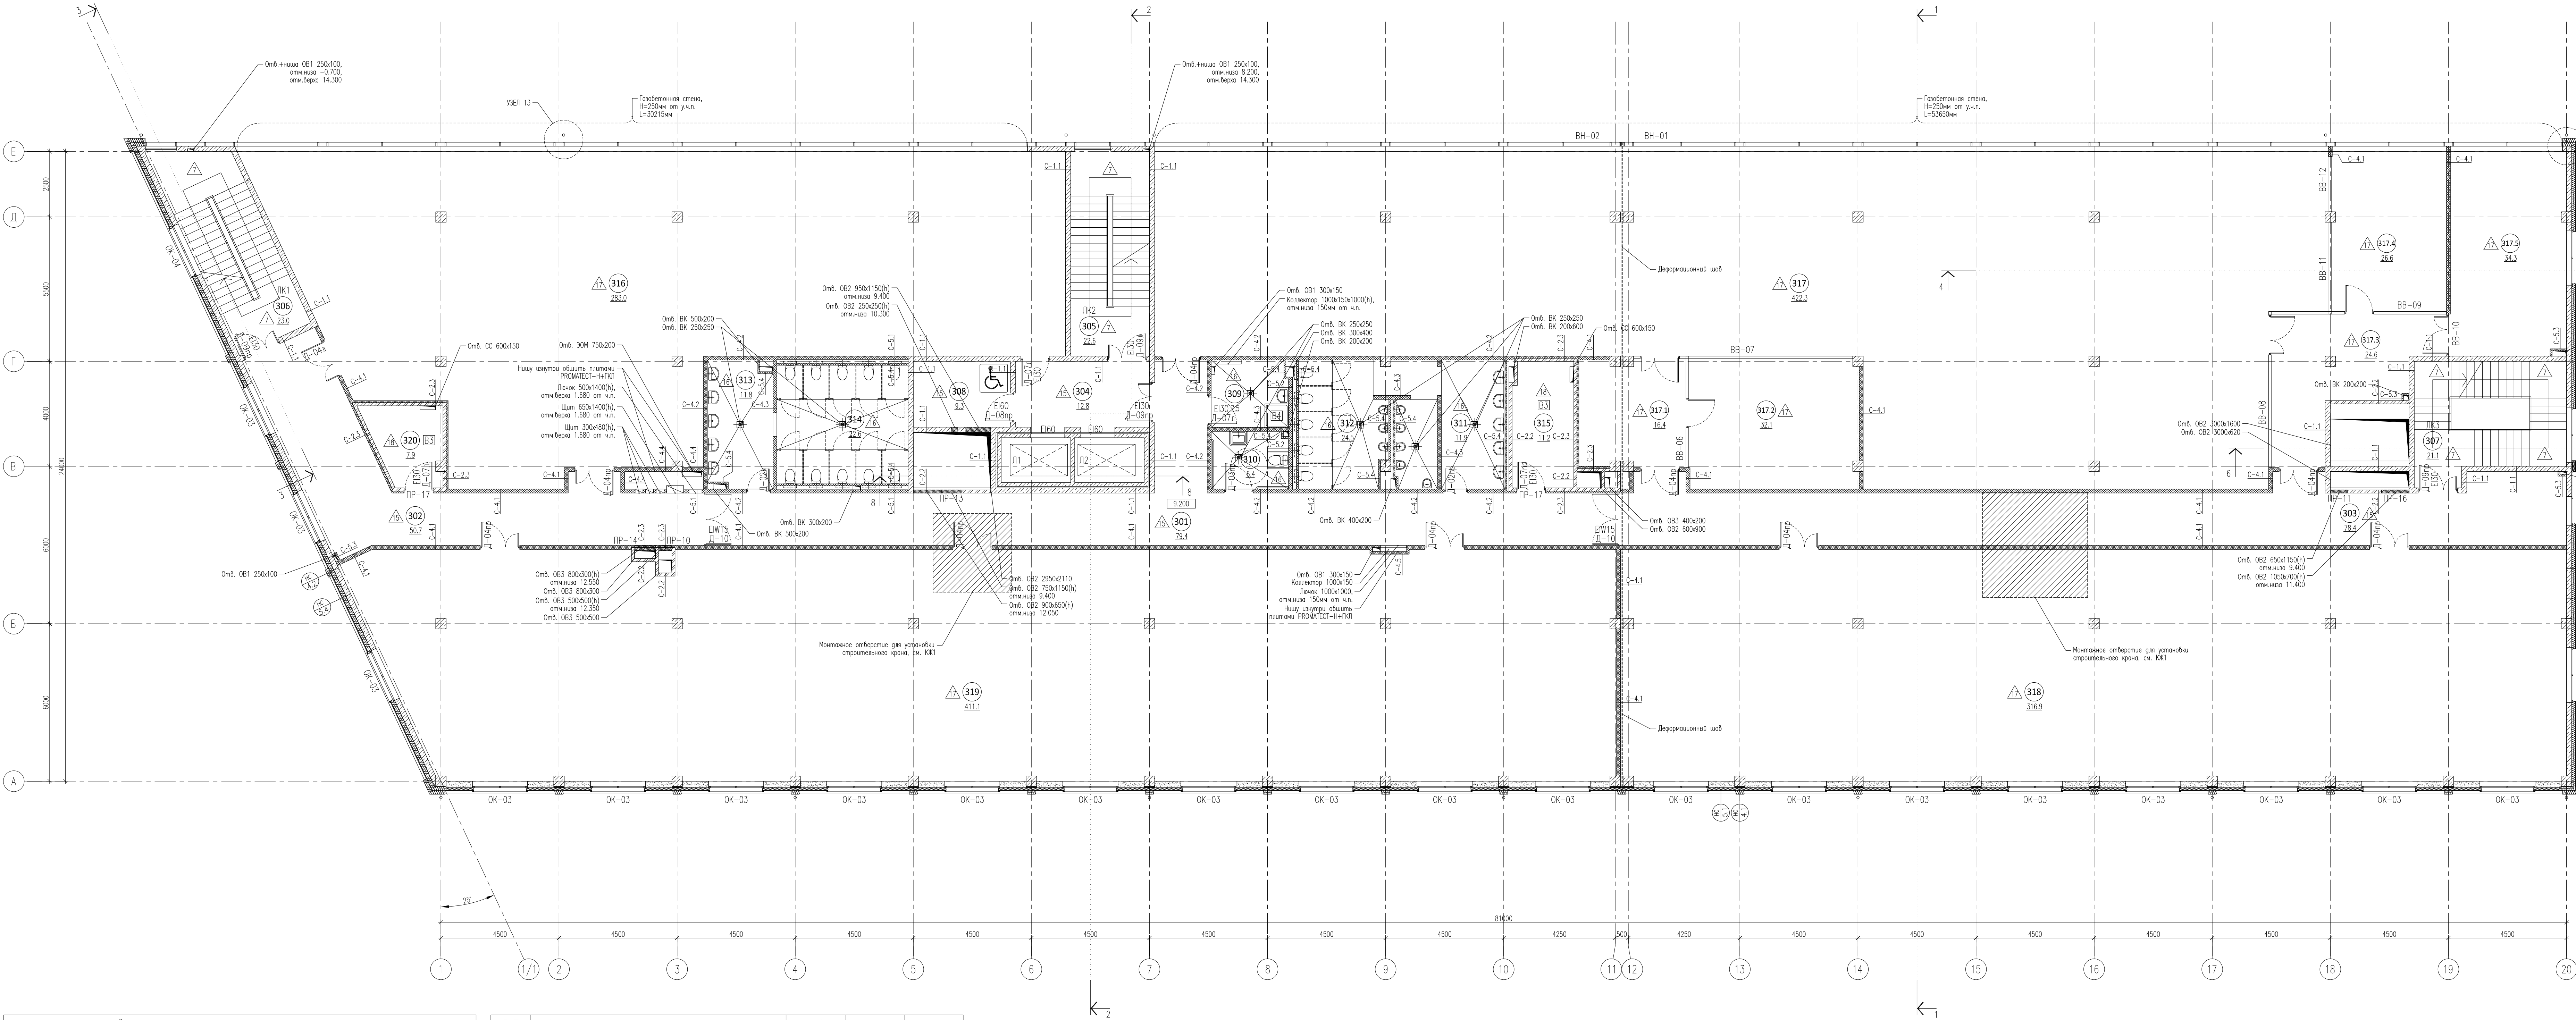


ЭКСПЛИКАЦИЯ ПОМЕЩЕНИЙ НА ОТМЕТКЕ 9.200				
N	наименование помещения	площадь, м²	категория взрывоопасной и пожарной опасности	класс зоны по ПЗ
301	Коридор	79.4		
302	Коридор	50.7		
303	Коридор	78.4		
304	Лифтовый холл	12.8		
305	Лестничная клетка	22.6		
306	Лестничная клетка	23.0		
307	Лестничная клетка	21.1		
308	Зона безопасности ММГН	9.3		
309	ПУИ	7.5	В4	П-IIIа
310	Уборная ММГН	6.4		
311	Умывальная	11.9		
312	Санузел	24.5		

313	Умывальная	11.8		
314	Санузел	22.6		
315	Крассовая	11.2	В3	П-IIIа
316	Офисное помещение	283.0		
317	Офисное помещение	422.3		
317.1	Холл	16.4		
317.2	Переговорная	32.1		
317.3	Холл	24.6		
317.4	Переговорная	26.6		
317.5	Переговорная	34.3		
318	Офисное помещение	316.9		
319	Офисное помещение	411.1		
320	Крассовая	7.9	В3	П-IIIа
итого:		1968.4		

25-06-21-РП-АР					
Санкт-Петербург, Большой Самсониевский проспект, 66, литера И					
Изм.	Кол.	Лист	№ фак.	подпись	дата
ГИП	Халин	27.01.24			
ТАП	Халин	27.01.24			
Архитектор	Матвеевский	27.01.24			
ВООЗЖДАНИЕ ИСТОРИЧЕСКОГО ЗДАНИЯ ПУИМ СТРОИТЕЛЬСТВА БИЗНЕС-ЦЕНТРА НА МЕСТЕ УРАНИНКОГО ИСТОРИЧЕСКОГО ЗДАНИЯ С ВОССТАНОВЛЕНИЕМ ВНЕШНЕГО ОБЛИКА ИСТОРИЧЕСКОГО ЗДАНИЯ					
Маркировочный план на отметке 9.200 М1:100					
МЕГАПОЛИС					

БС66-РЕФ-АР					
Санкт-Петербург, Большой Самсониевский пр., 66, лит. И					
Материалы проекта					
Архитектурные решения					
ИП Лебедев А.Д.					
ИЗМ. КОЛ. ЛИСТ. № ФАК. ПОДП. ДАТА					
Изм.	Кол.	Лист	№ фак.	Подп.	Дата
Разраб.					
Оформил					
Н. контр.					
ГИП					
СТАДИЯ					
Р					
ЛИСТ					
16					
ФОРМАТ РЕФ					

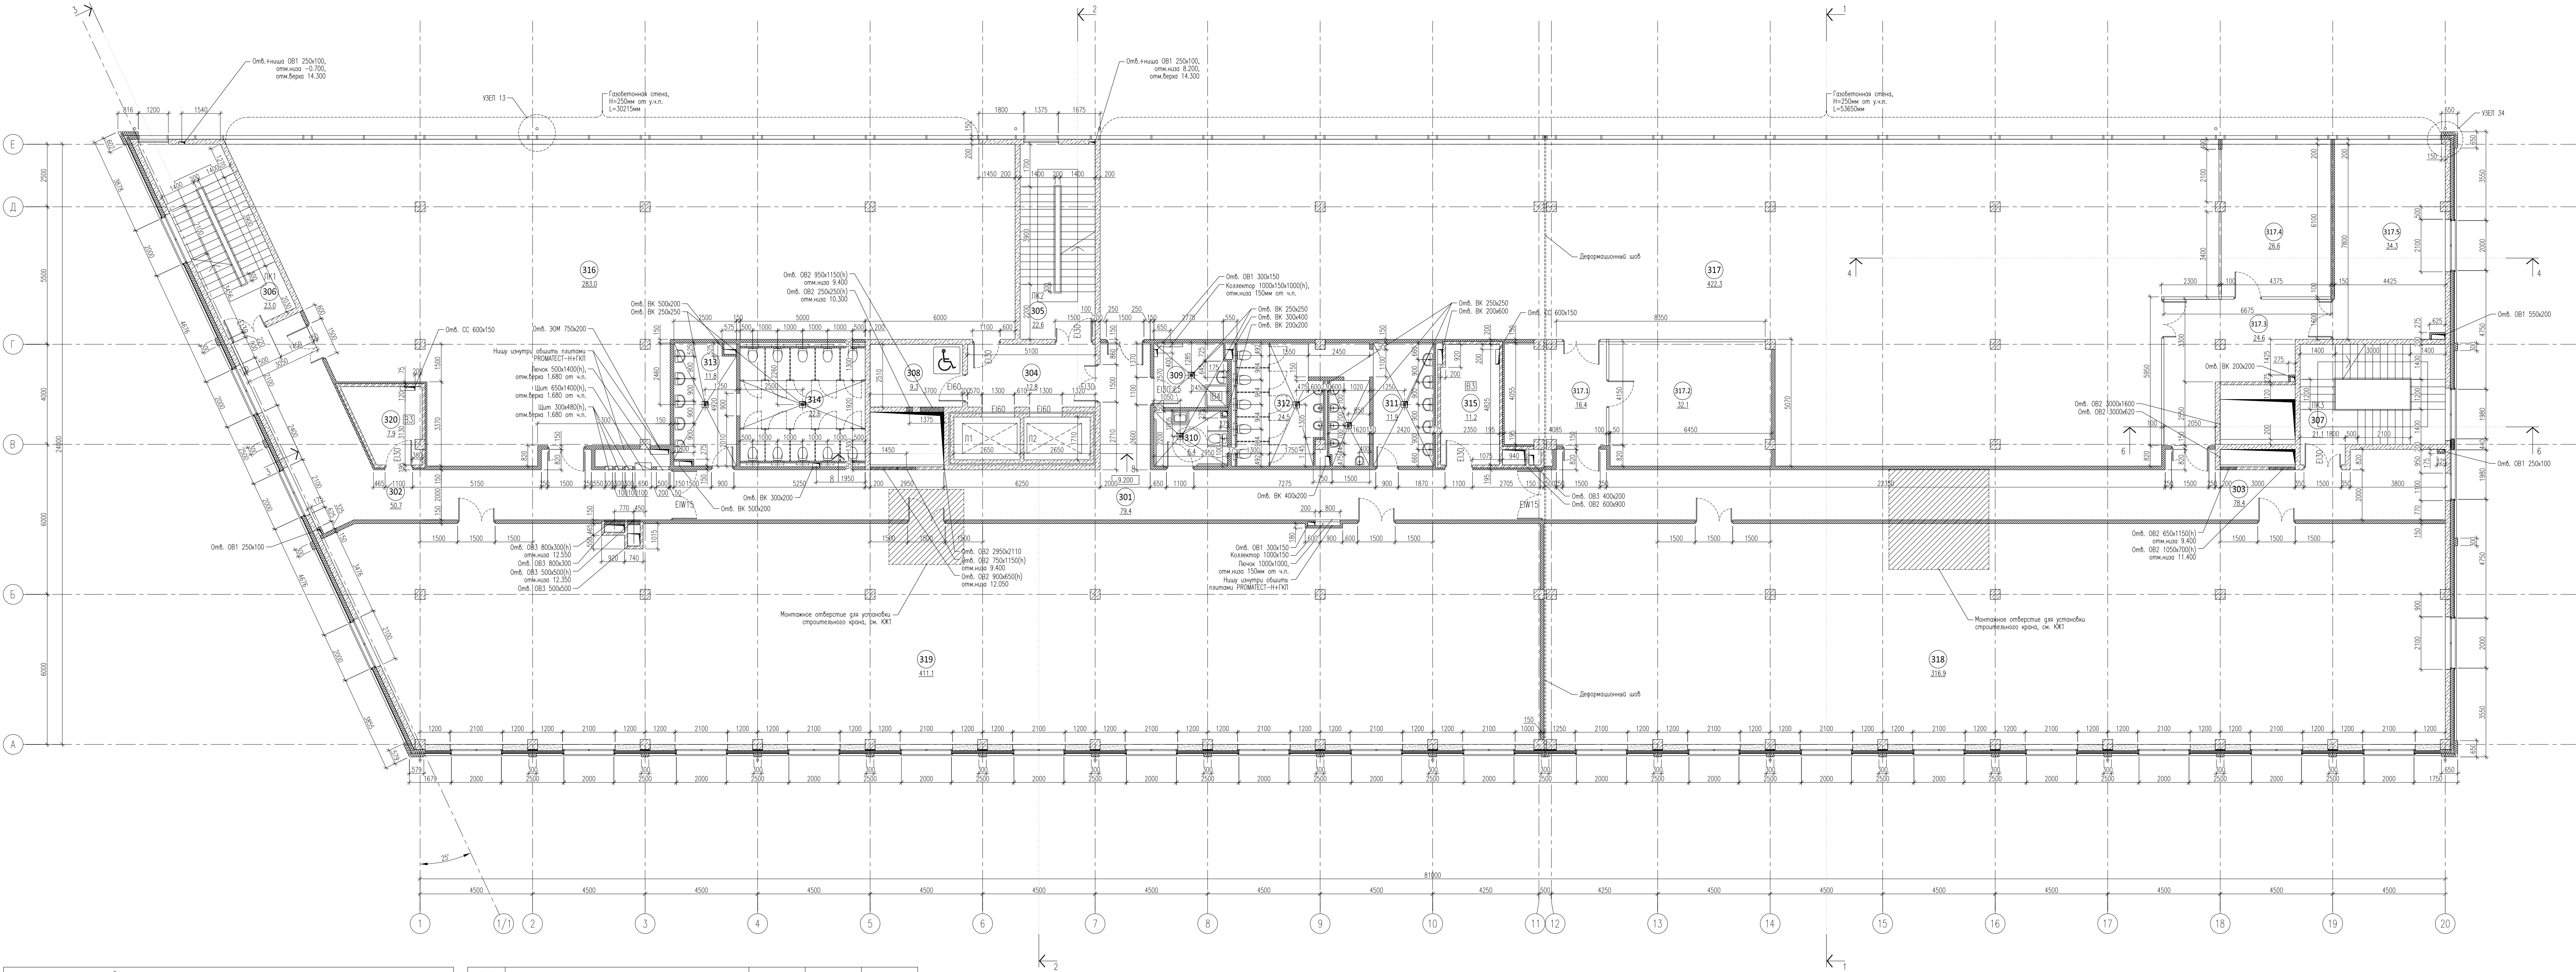


ЭКСПЛИКАЦИЯ ПОМЕЩЕНИЙ НА ОТМЕТКЕ 9.200				
N	наименование помещения	площадь, м²	категория взрывопожарной и пожарной опасности	класс zones по ПЗ
301	Коридор	79.4		
302	Коридор	50.7		
303	Коридор	78.4		
304	Лифтовая холл	12.8		
305	Лестничная клетка	22.6		
306	Лестничная клетка	23.0		
307	Лестничная клетка	21.1		
308	Зона безопасности ММГН	9.3		
309	Пуйи	7.5	B4	П-IIa
310	Уборная ММНГ	6.4		
311	Умывальная	11.9		
312	Санузел	24.5		

313	Умывальная	11.8		
314	Санузел	22.6		
315	Кроссовая	11.2	B3	П-IIa
316	Офисное помещение	283.0		
317	Офисное помещение	422.3		
317.1	Холл	16.4		
317.2	Переговорная	32.1		
317.3	Холл	24.6		
317.4	Переговорная	26.6		
317.5	Переговорная	34.3		
318	Офисное помещение	316.9		
319	Офисное помещение	411.1		
320	Кроссовая	7.9	B3	П-IIa
итого:		1968.4		

ПРИМЕЧАНИЯ
1. Все размеры уточнить по месту.
2. Марку класки из азбестобетонных блоков толщиной 250мм и 200мм принять D600-800. Класку армировать 2 стержнями арматура #8 АIII через 4 ряда. Штробы для арматура 25x25мм в 60мм от края класки. На ствах стержней - либо перекрест 160мм, либо борна, либо класки зашпак и шпакет пробойной. В местах примыкания класки к железобетонной стене или колонне необходимо ее анкеровать через 4 ряда по высоте стальными штырями из арматура #8 А240 длиной 700мм. Штыри должны заходить в бетонную стену на 150мм. Компенсационный зазор между борна класки и низом перекрытия в 20-30мм заполнить плотной минеральной ватой.
3. Кирпичную класку толщиной 120мм и 250мм выполнить из полнотелого керамического кирпича марки 150 на цементно-песчаном растворе марки 100. Кирпичную класку армировать сеткой #4BpI с ячейками 500x50 через 4 ряда класки по высоте. В местах примыкания класки к железобетонной стене или колонне необходимо анкеровать ее через 4 ряда по высоте стальными анкерами штырями из арматура #8 А240 длиной 500мм с креплением их к сетке армирования. Штыри должны заходить в бетонную стену на 150мм. Компенсационный зазор между борна класки и низом перекрытия в 20-30мм заполнить уплотнителем ВПЛАТЕРМ или плотной минеральной ватой.
4. Каркасные перегородки выполнить по металлическому каркасу с заполнением минераловатными плитами и облицовкой в соответствии с типами перегородок. В помещениях с повышенной влажностью использовать ГКЛВ. Каркасные перегородки выполнять после прокладки инженерных коммуникаций. Предусмотреть зазор между борна класки и 18мм КМ1 между стойками каркаса для монтажа раковин, держателей, зеркал, поручней, элементов мебели и иного оборудования (см. ТХ). Проемы противопожарных дверей выполнить с обрамлением из усиленного профиля КИАНУФ UA.
5. Обвязочную гидроизоляцию в помещениях с влажным режимом заводить на стену на 200мм.

25-06-21-РП-АР					
Санкт-Петербург, Большой Сампсониевский проспект, 66, литера И					
Изм.	Кол-во	Лист	№ док.	Подп.	Дата
ГИП	Халин	27.01.24			
ТАП	Халин	27.01.24			
Архитектор	Матвеевский	27.01.24			
Монтажный план на отметке 9.200 М1:100					
ИП ЛЕВКИН А.Д.					

БС66-РЕФ-АР					
Санкт-Петербург, Большой Сампсониевский пр, 66, лит. И					
Изм.	Кол-во	Лист	№ док.	Подп.	Дата
Разработ.					
Оформил					
Архитектурные решения					
Н. контр.					
ГИП					

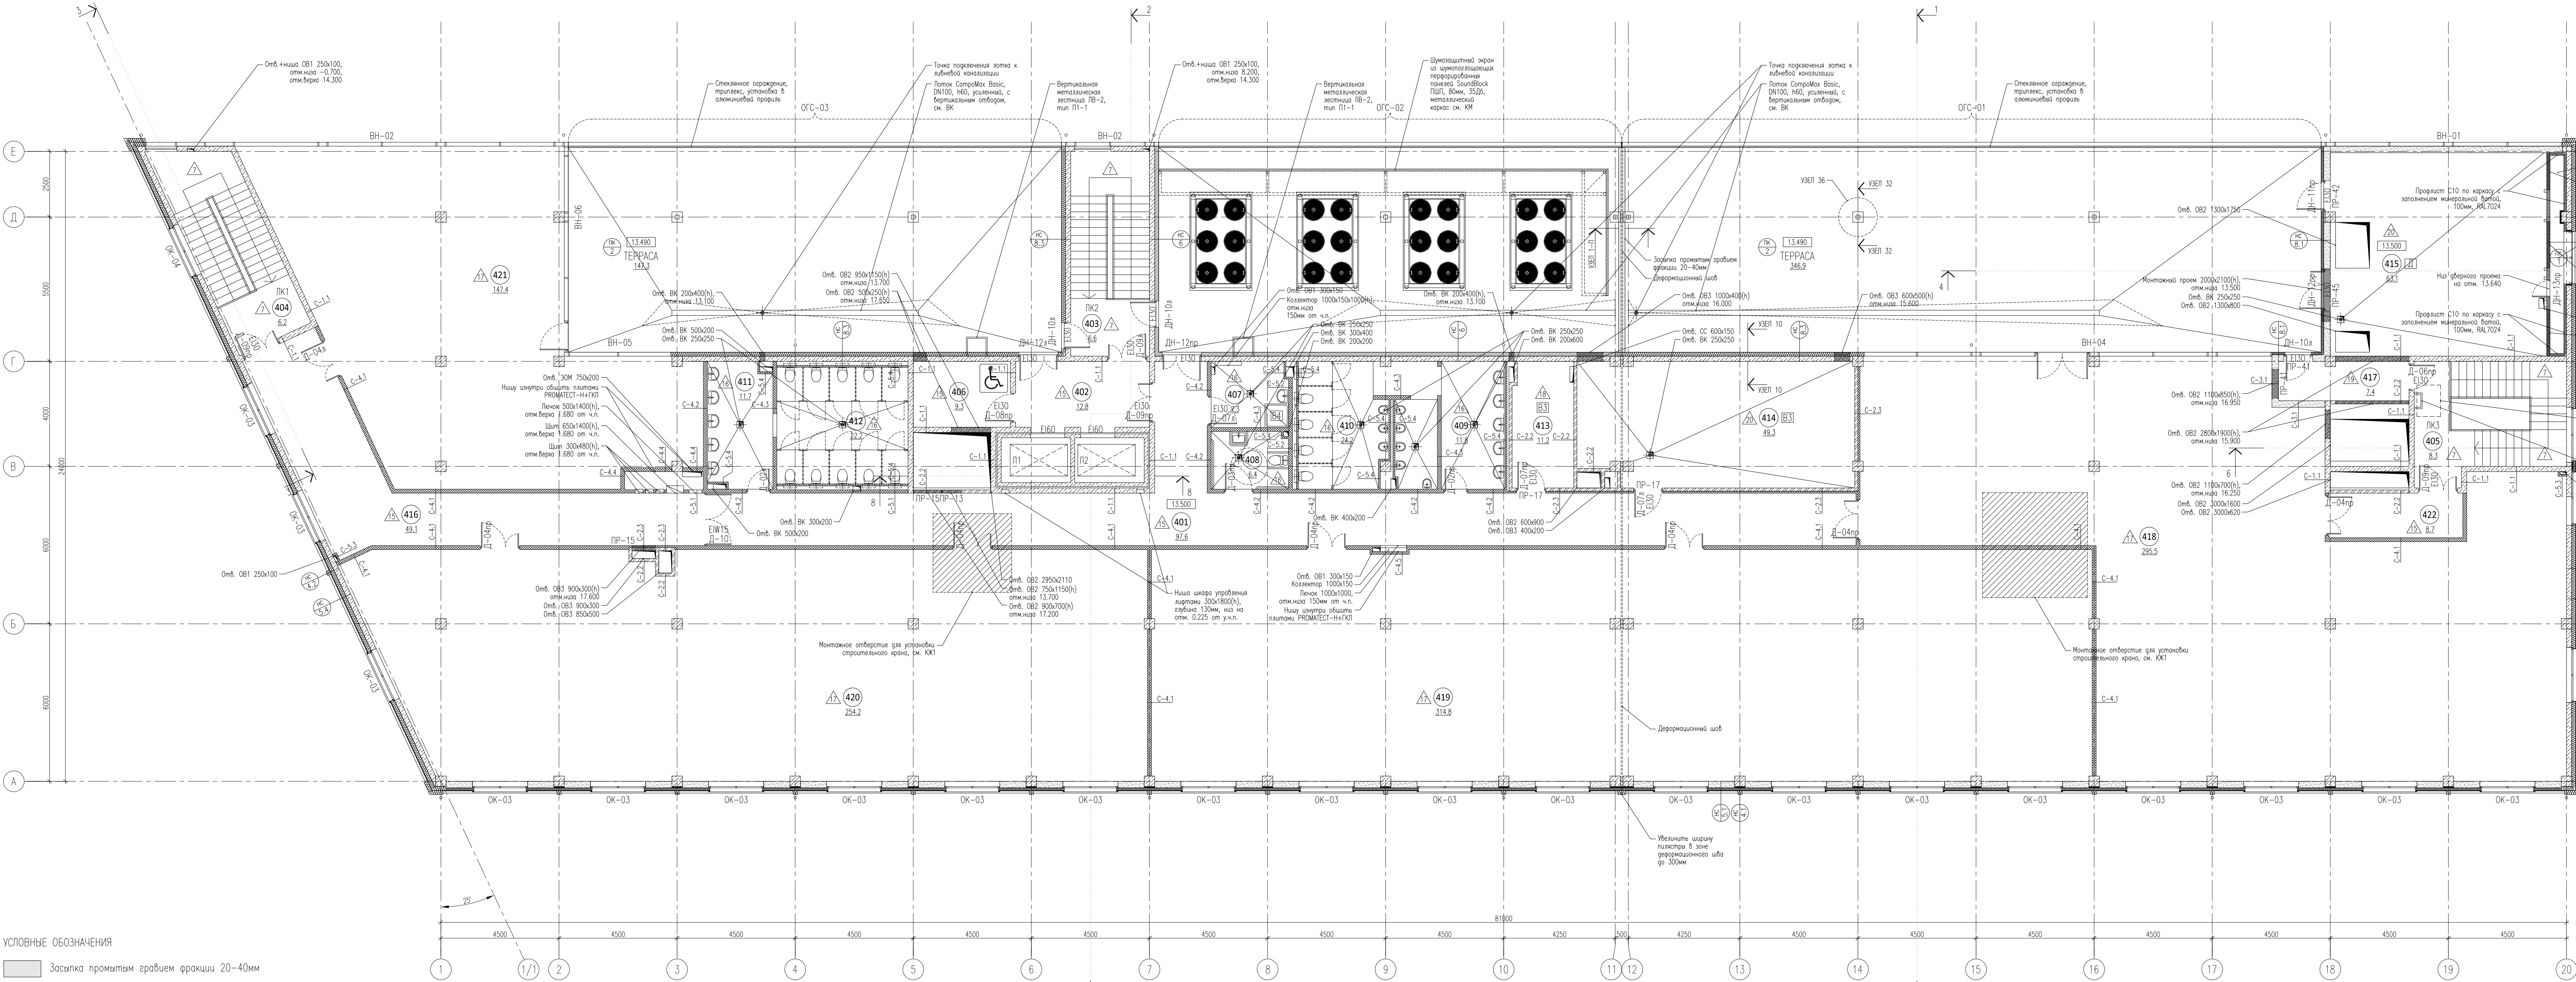


УСЛОВНЫЕ ОБОЗНАЧЕНИЯ

Засыпка протамтам гравием фракции 20-40мм


ЭКСПЛИКАЦИЯ ПОМЕЩЕНИЙ НА ОТМЕТКЕ 13.500

N	наименование помещения	площадь, м²	категория высотности и пожарной опасности
401	Коридор	97,6	
402	Лифтовой холл	12,8	
403	Лестничная клетка	6,6	
404	Лестничная клетка	6,2	
405	Лестничная клетка	8,3	
406	Зона безопасности ММГН	9,3	
407	ПУИ	7,3	В4
408	Уборная ММГН	6,4	П-IIIa
409	Умывальная	11,8	
410	Санузел	24,2	

411	Умывальная	11,7		
412	Санузел	22,2		
413	Крессовая	11,2	В3	П-IIa
414	Помещение холодильного центра	49,3	В3	П-IIa
415	Вентикамера	63,1	Д	П-IIa
416	Коридор	49,1		
417	Тамбур	7,4		
418	Офисное помещение	295,5		
419	Офисное помещение	314,8		
420	Офисное помещение	254,2		
421	Офисное помещение	147,4		
422	Коридор	8,7		
итого:		1425,1		

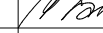25-06-21-РП-АР					
Санкт-Петербург, Большой Самсониевский проспект, 66, литера И					
изм.	копир.	лист	И фок	подпись	дата
ИП		Халин			27.01.24
ТАП		Халин			27.01.24
Архитектор		Матвеевский			27.01.24
ВООЗДАНИЕ ИСТОРИЧЕСКОГО ЗДАНИЯ ПУЕМ СТРОИТЕЛЬСТВА БИЗНЕС-ЦЕНТРА НА МЕСТЕ УРАНИЧЕГО ИСТОРИЧЕСКОГО ЗДАНИЯ С ВОССТАНОВЛЕНИЕМ ВНЕШНЕГО ОБЛИКА ИСТОРИЧЕСКОГО ЗДАНИЯ				стадия	лист
				РД	6,1
Маркировочный план на отметке 13,500 М1:100					
					

					БС66-РЕФ-АР			
					Санкт-Петербург, Большой Самсониевский пр., 66, лит. И			
Изм.	Кол-во	Лист	из-в	Подп.	Дата			
Разраб.								
Оформил								
Материалы проекта						Стадия	Лист	Листов
						Р	19	
Н. контр.						ИП Лебекин А.Д.		
ГИП								
ФОРМАТ РЕФ								

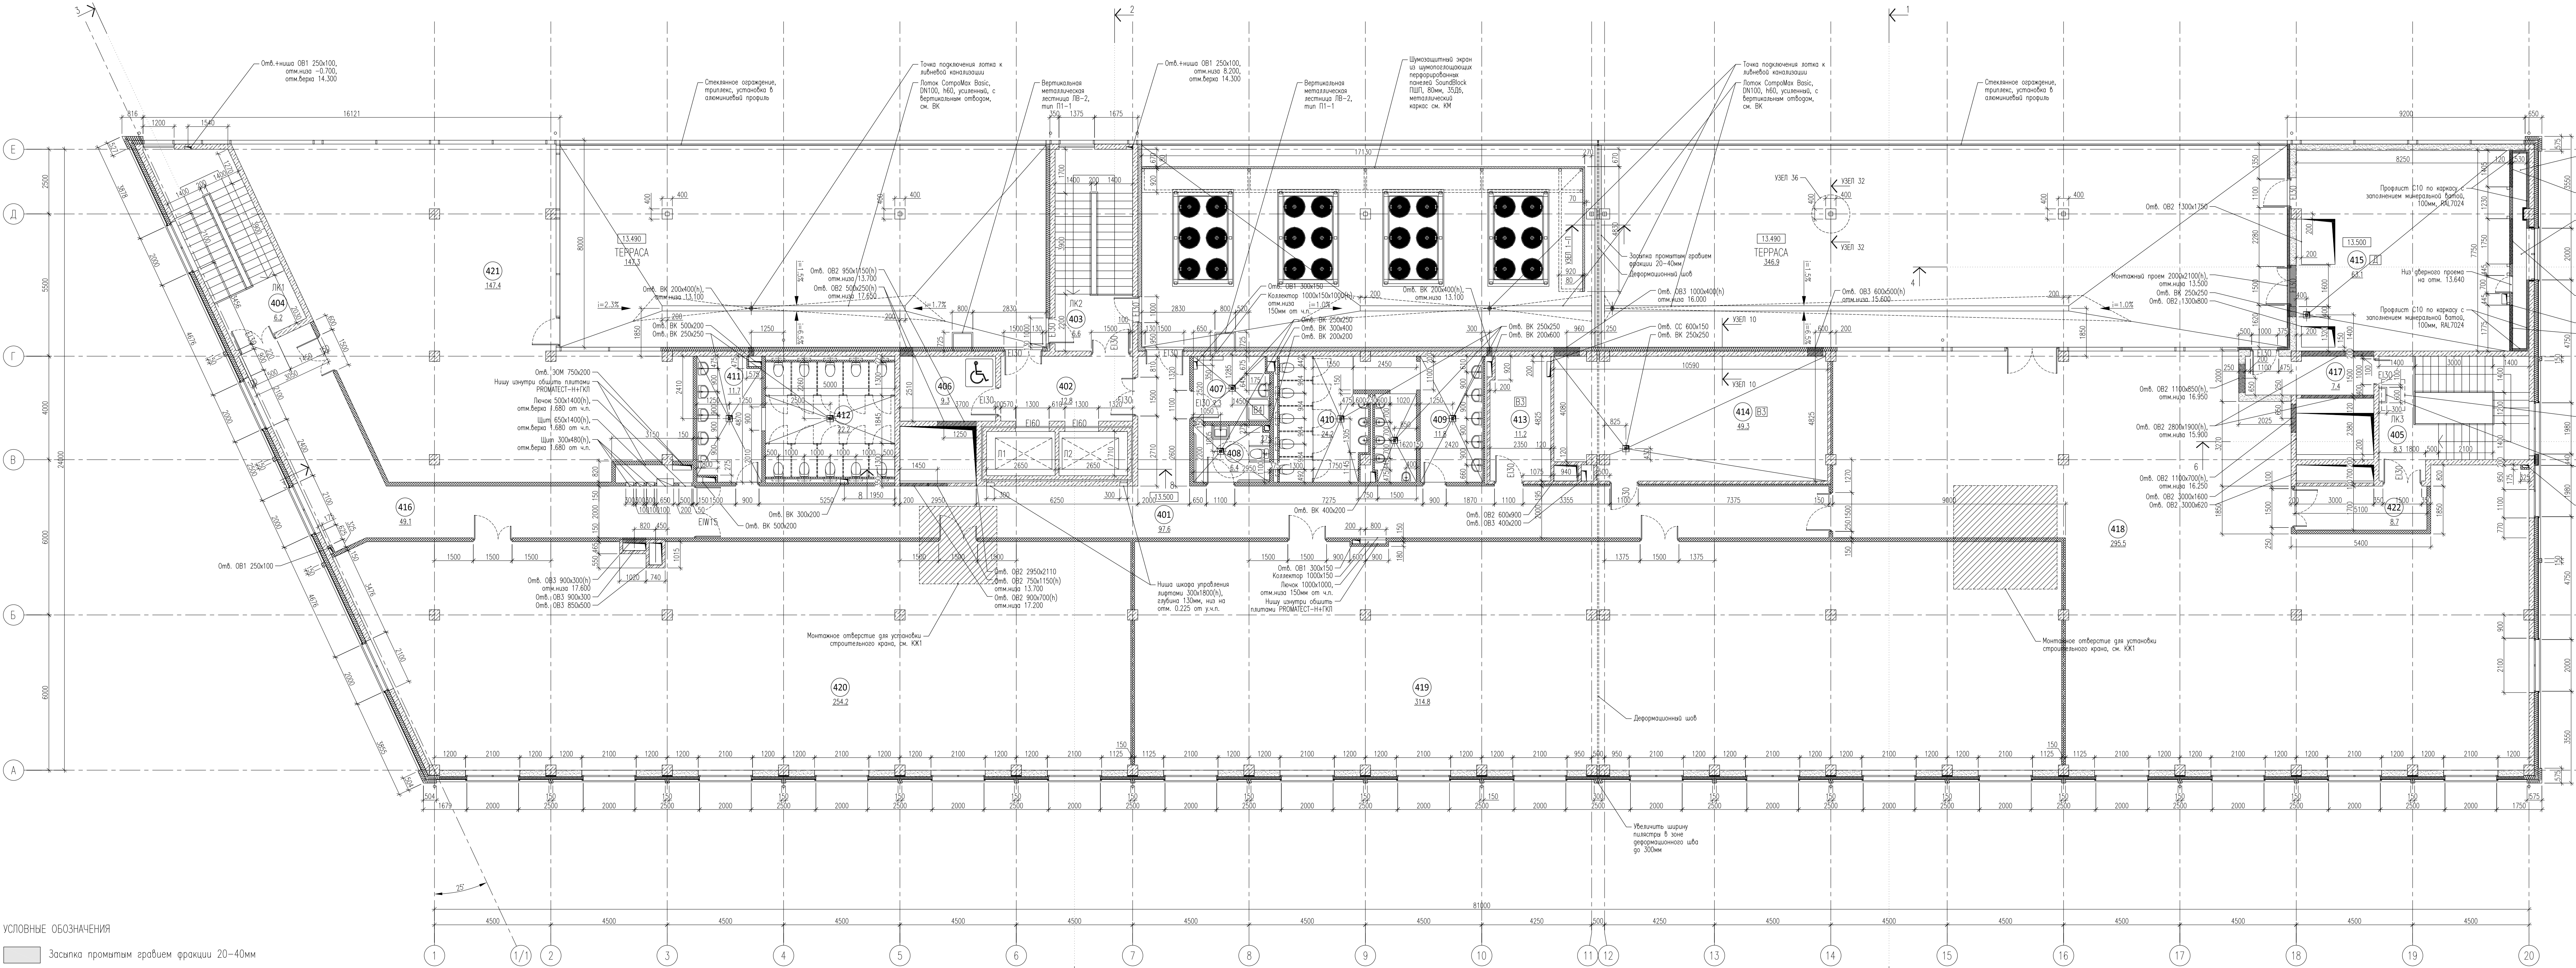

УСЛОВНЫЕ ОБОЗНАЧЕНИЯ

Засыпка протамтам гравием фракции 20–40мм

ЭКСПЛИКАЦИЯ ПОМЕЩЕНИЙ НА ОТМЕТКЕ 13.500

N	наименование помещения	площадь, м²	категория взрывопожарной и пожарной опасности
401	Коридор	97,6	
402	Лифтовой холл	12,8	
403	Лестничная клетка	6,6	
404	Лестничная клетка	6,2	
405	Лестничная клетка	8,3	
406	Зона безопасности ММГН	9,3	
407	ПУИ	7,3	В4
408	Уборная ММНГ	6,4	П–IIа
409	Умывальная	11,8	
410	Санузел	24,2	

411	Умывальная	11,7		
412	Санузел	22,2		
413	Крассовая	11,2	В3	П–IIа
414	Помещение холодильного центра	49,3	В3	П–IIа
415	Вентикамера	63,1	Д	П–IIа
416	Коридор	49,1		
417	Тамбур	7,4		
418	Офисное помещение	295,5		
419	Офисное помещение	314,8		
420	Офисное помещение	254,2		
421	Офисное помещение	147,4		
422	Коридор	8,7		
итого:		1425,1		

ПРИМЕЧАНИЯ

1. Все размеры уточнить по месту.

2. Марку кладки из газобетонных блоков толщиной 250мм и 200мм принять D600–800. Кладку армировать 2 стержнями арматура 8Б АIII через 4 ряда. Штробы для арматуры 25х25мм в 60мм от края кладки. На стыках стержней – либо перехлест 160мм, либо обрешетка, либо концы загнуть и связать проволочкой. В местах примыкания кладки к железобетонной стене или колонне необходимо ее анкеровать через 4 ряда по высоте стальными штырями из арматуры 8Б А240 длиной 700мм. Штыри должны заходить в бетонную стену на 150мм. Компенсационный зазор между блоком кладки и низом перекрытия в 20–30мм заполнить плотной минеральной ватой.


3. Кирпичную кладку толщиной 120мм и 250мм выполнять из полнотелого керамического кирпича марки 150 на цементно-песчаном растворе марки 100. Кирпичную кладку армировать сеткой 4Вр1 с ячейками 50х50 через 4 ряда кладки по высоте. В местах примыкания кладки к железобетонной стене или колонне необходимо анкеровать ее через 4 ряда по высоте стальными анкерами штырями из арматуры 8Б А240 длиной 500мм с креплением их к сетке армирования. Штыри должны заходить в бетонную стену на 150мм. Компенсационный зазор между блоком кладки и низом перекрытия в 20–30мм заполнить уплотнителем ВПЛАТЕМ или плотной минеральной ватой.

4. Каркасные перегородки выполнять по металлическому каркасу с заполнением минераловатными плитами и облицовкой в соответствии с типом перегородок. В помещениях с повышенной влажностью использовать ГКЛВ. Каркасные перегородки выполнять после прокладки инженерных коммуникаций. Предусмотреть зазорные проемы из фибры 18мм КМ1 между стойками каркаса для монтажа раковин, держателей, зеркал, торшеров, элементов мебели и иного оборудования (см. ТХ). Проемы противопожарных дверей выполнять с обрамлением из усиленного профиля КИНАУВ UA.

5. Обвязочную гидроизоляцию в помещениях с влажным режимом заводить на стену на 200мм.

25–06–21–РП–АР				
Санкт–Петербург, Большой Сампсониевский проспект, 66, литера И				
ИЗМ.	КОЛ-Ч.	ЛИСТ	№ ФАК.	ПОДПИСЬ
ГИП	Халин	27.01.24		
ТАП	Халин	27.01.24		
Архитектор	Матвеевский	27.01.24		
Монтажный план на отметке 13.500 М1:100				
МЕГАПОЛИС				

БС66–РЕФ–АР				
Санкт–Петербург, Большой Сампсониевский пр, 66, лит. И				
Изм.	Кол-ч.	Лист	№ док.	Подп.
Разработчик				
Оформил				
Н. контр.				
ГИП				
Материалы проекта				
Архитектурные решения				
ИП Лыткин А.Д.				
ФОРМАТ РЕФ				

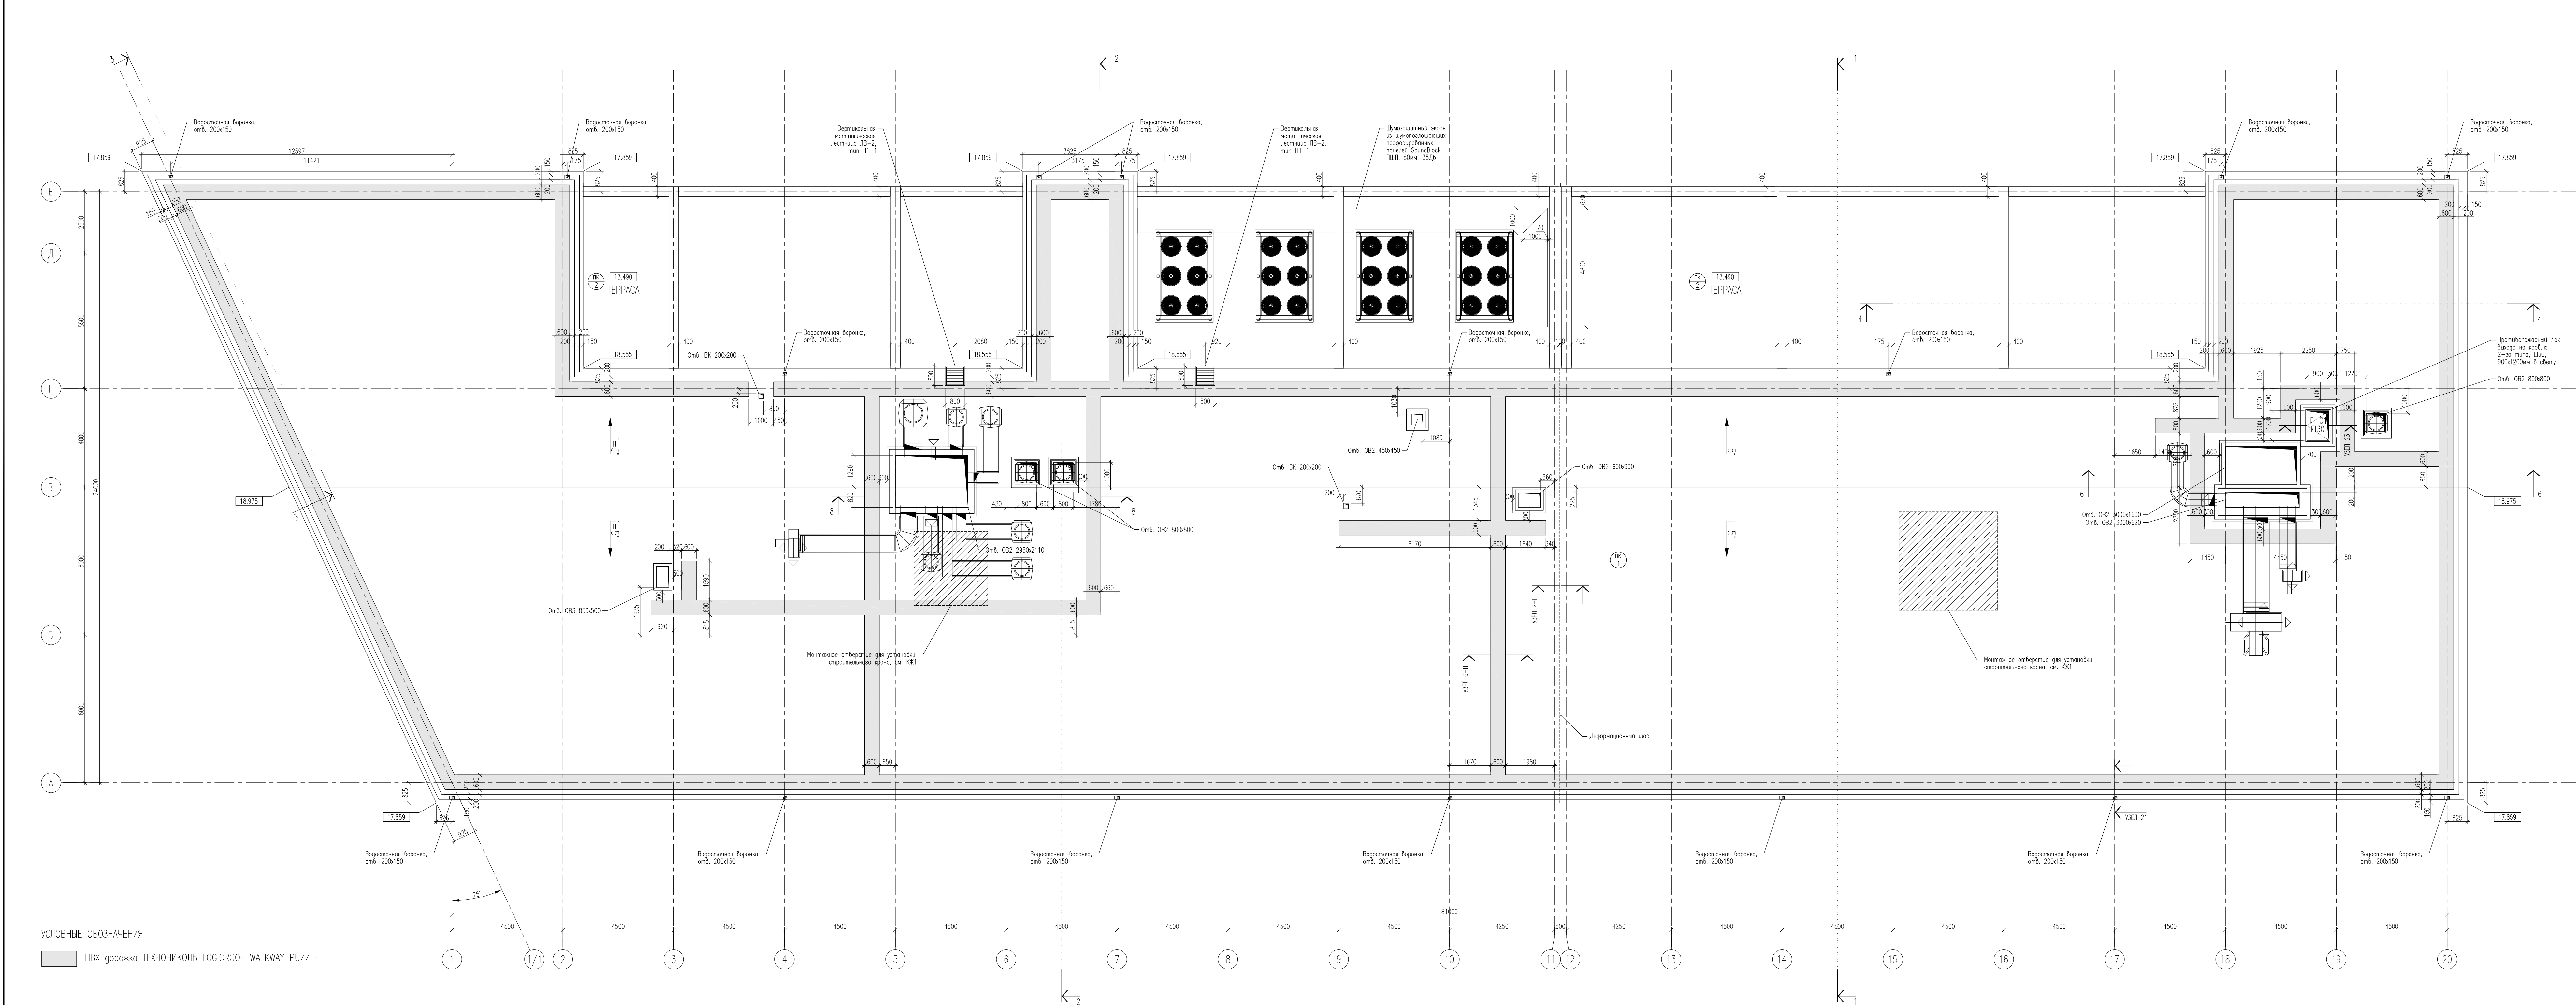

УСЛОВНЫЕ ОБОЗНАЧЕНИЯ

ПВХ дорожка ТЕХНИКОПЛЬ LOGICROOF WALKWAY PUZZLE



						25-06-21-РП-АР		
						Санкт-Петербург, Большой Сампсониевский проспект, 66, литера И		
Изм.	Кол.	Лист	И.ф.к.	Подпись	Дата	ВООЗЖДАНИЕ ИСТОРИЧЕСКОГО ЗДАНИЯ ПУЭМ	Страница	Лист
ГП	Халин	27.01.21			27.01.21	СТРОИТЕЛЬСТВО БАЙОС-ЦЕНТРА НА МЕСТЕ УРАНИНКОГО	7	
ТАП	Халин	27.01.21			27.01.21	ИСТОРИЧЕСКОГО ЗДАНИЯ С ВОССТАНОВЛЕНИЕМ ВНЕШНЕГО		
Архитектор	Матвеевский	27.01.21			27.01.21	ОБЛИКА ИСТОРИЧЕСКОГО ЗДАНИЯ		
						План кровли М1:100	МЕГАПОЛИС	

						БС66-РЕФ-АР		
						Санкт-Петербург, Большой Сампсониевский пр., 66, лит. И		
Изм.	Кол.	Лист	И.ф.к.	Подп.	Дата	Материалы проекта	Страница	Лист
Разраб.						Р	22	
Оформил						Архитектурные решения		
Н. контр.						ИП Лыткин А.Д.		
ГИП						ФОРМАТ РЕФ		

[illegible]

						БС66-РЕФ-АР		
						Санкт-Петербург, Большой Сампсониевский пр., 66, лит. И		
Изм.	Кол-во	Лист	№ док.	Подп.	Дата			
Разраб.						Страница	Лист	Листов
Оформил						Р	23	
Н. контр.						Архитектурные решения		
ГИП						ИП Лейкин А.Д.		



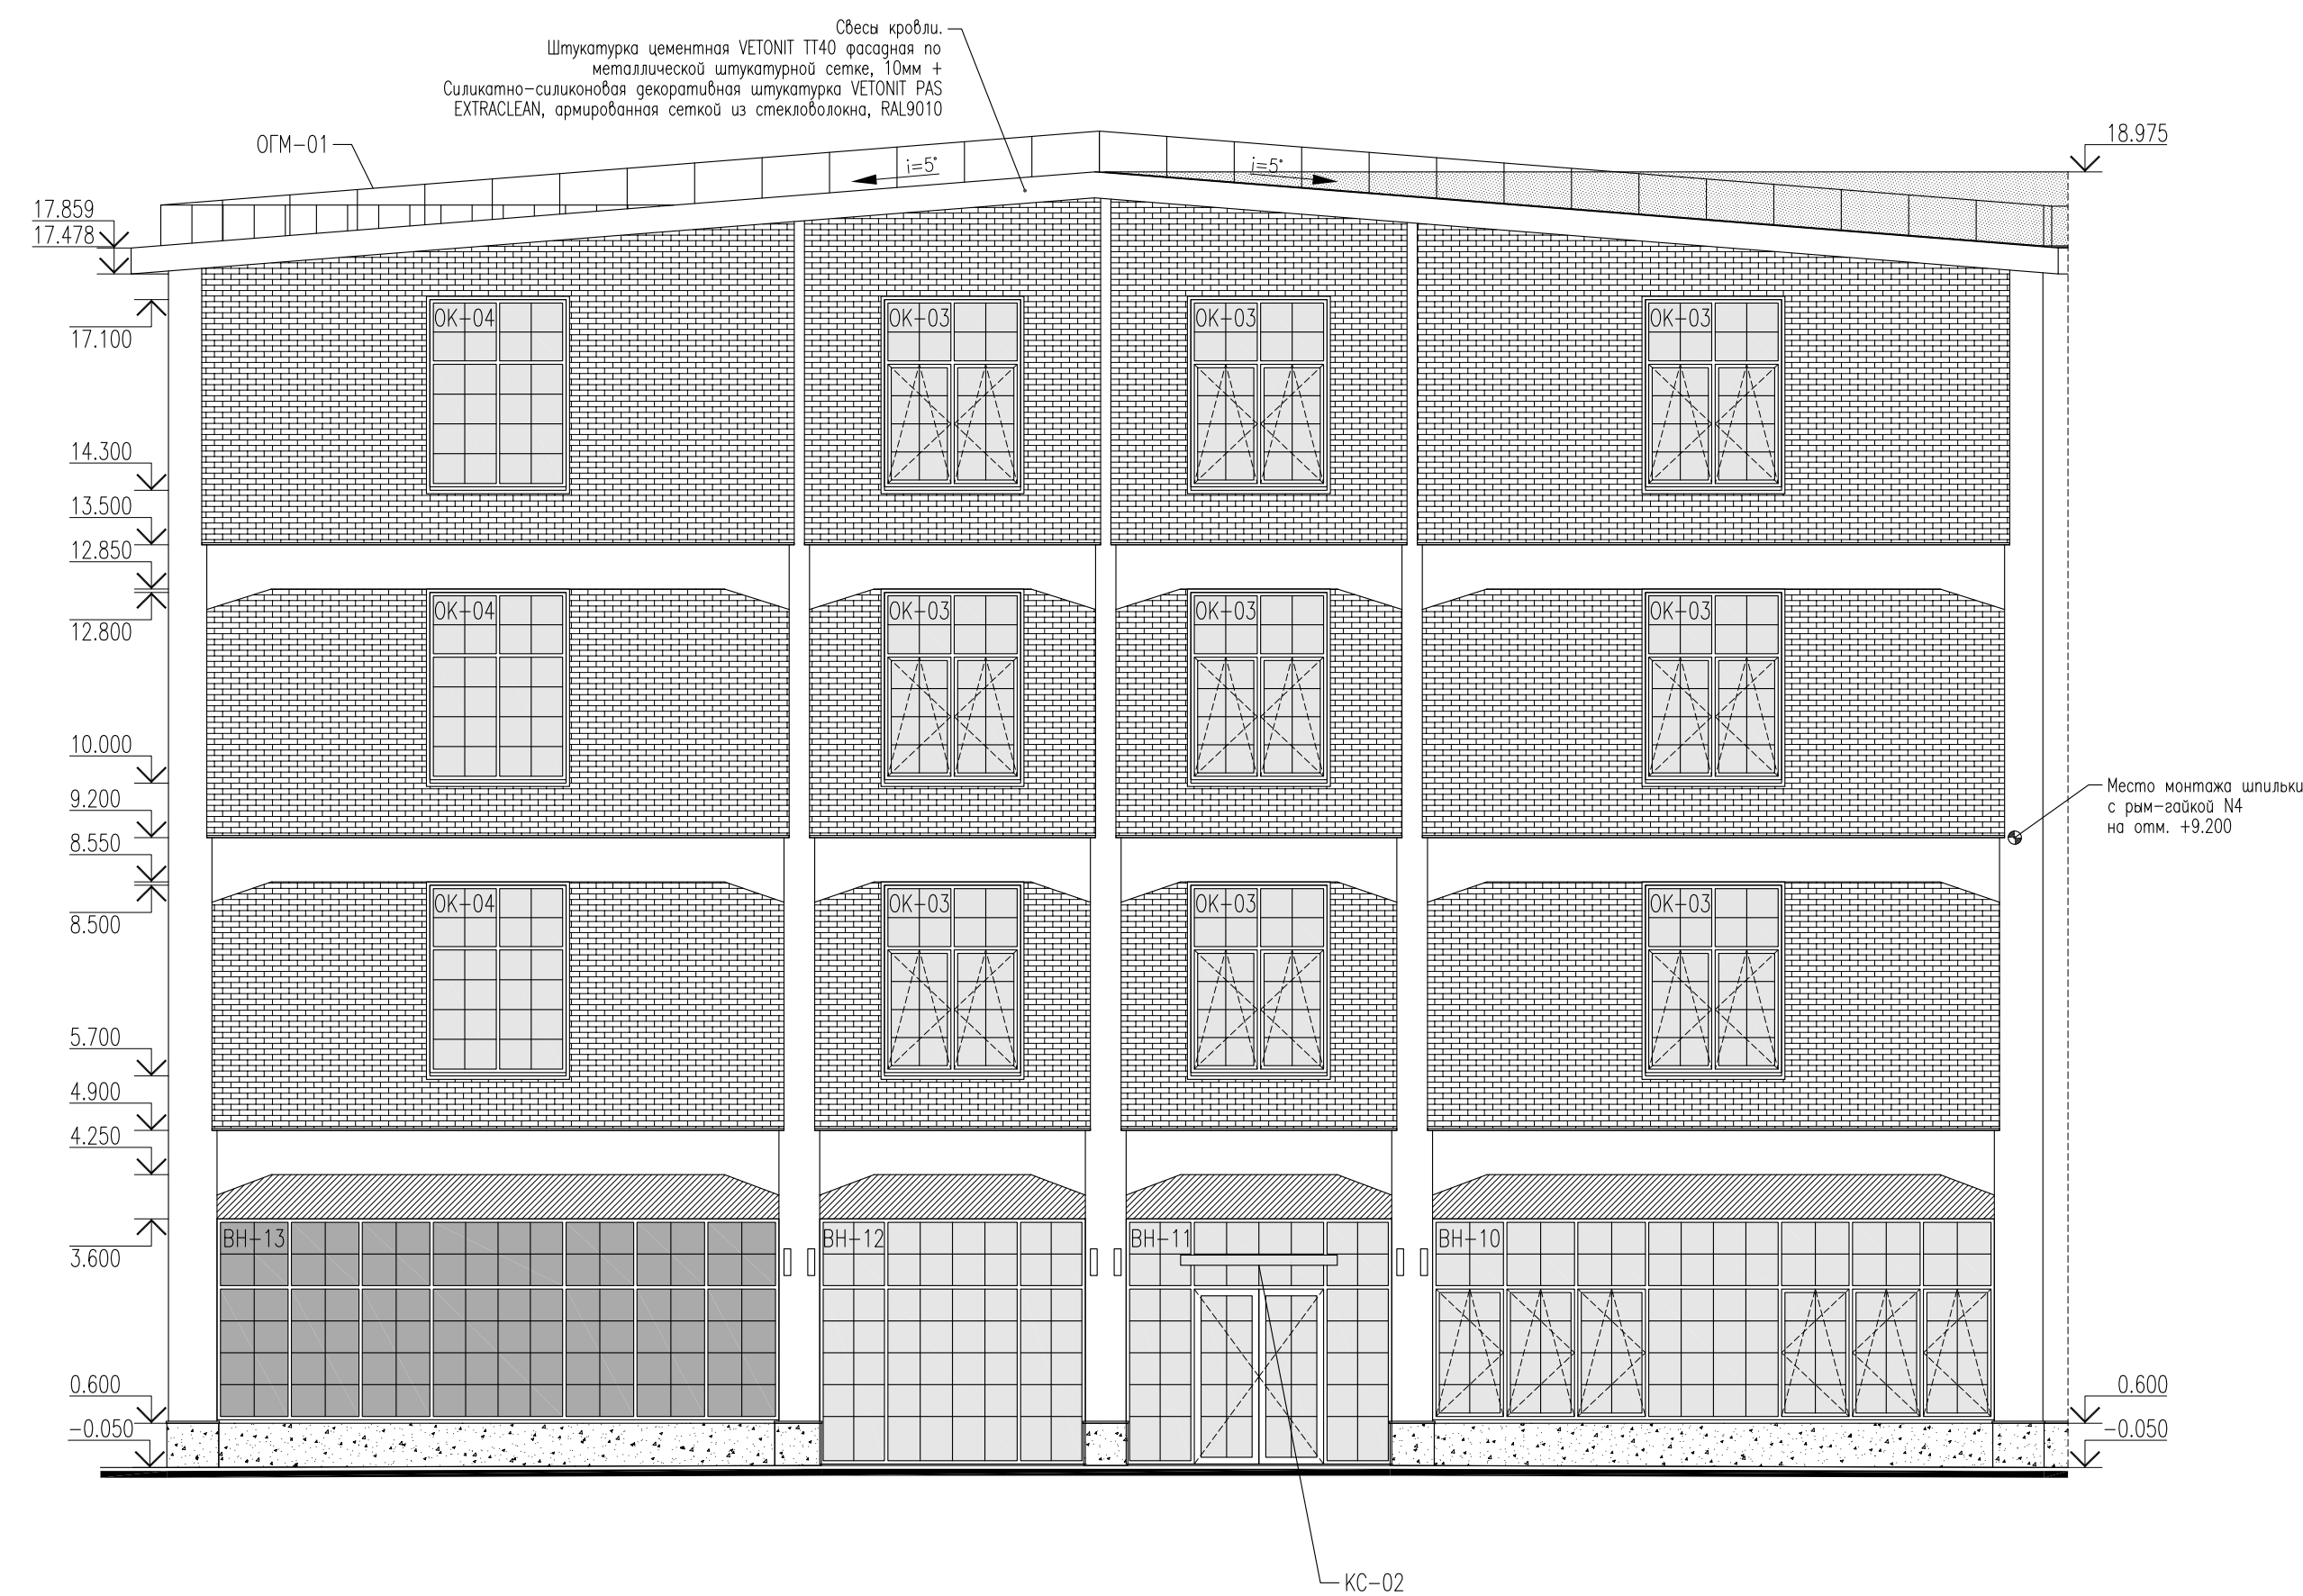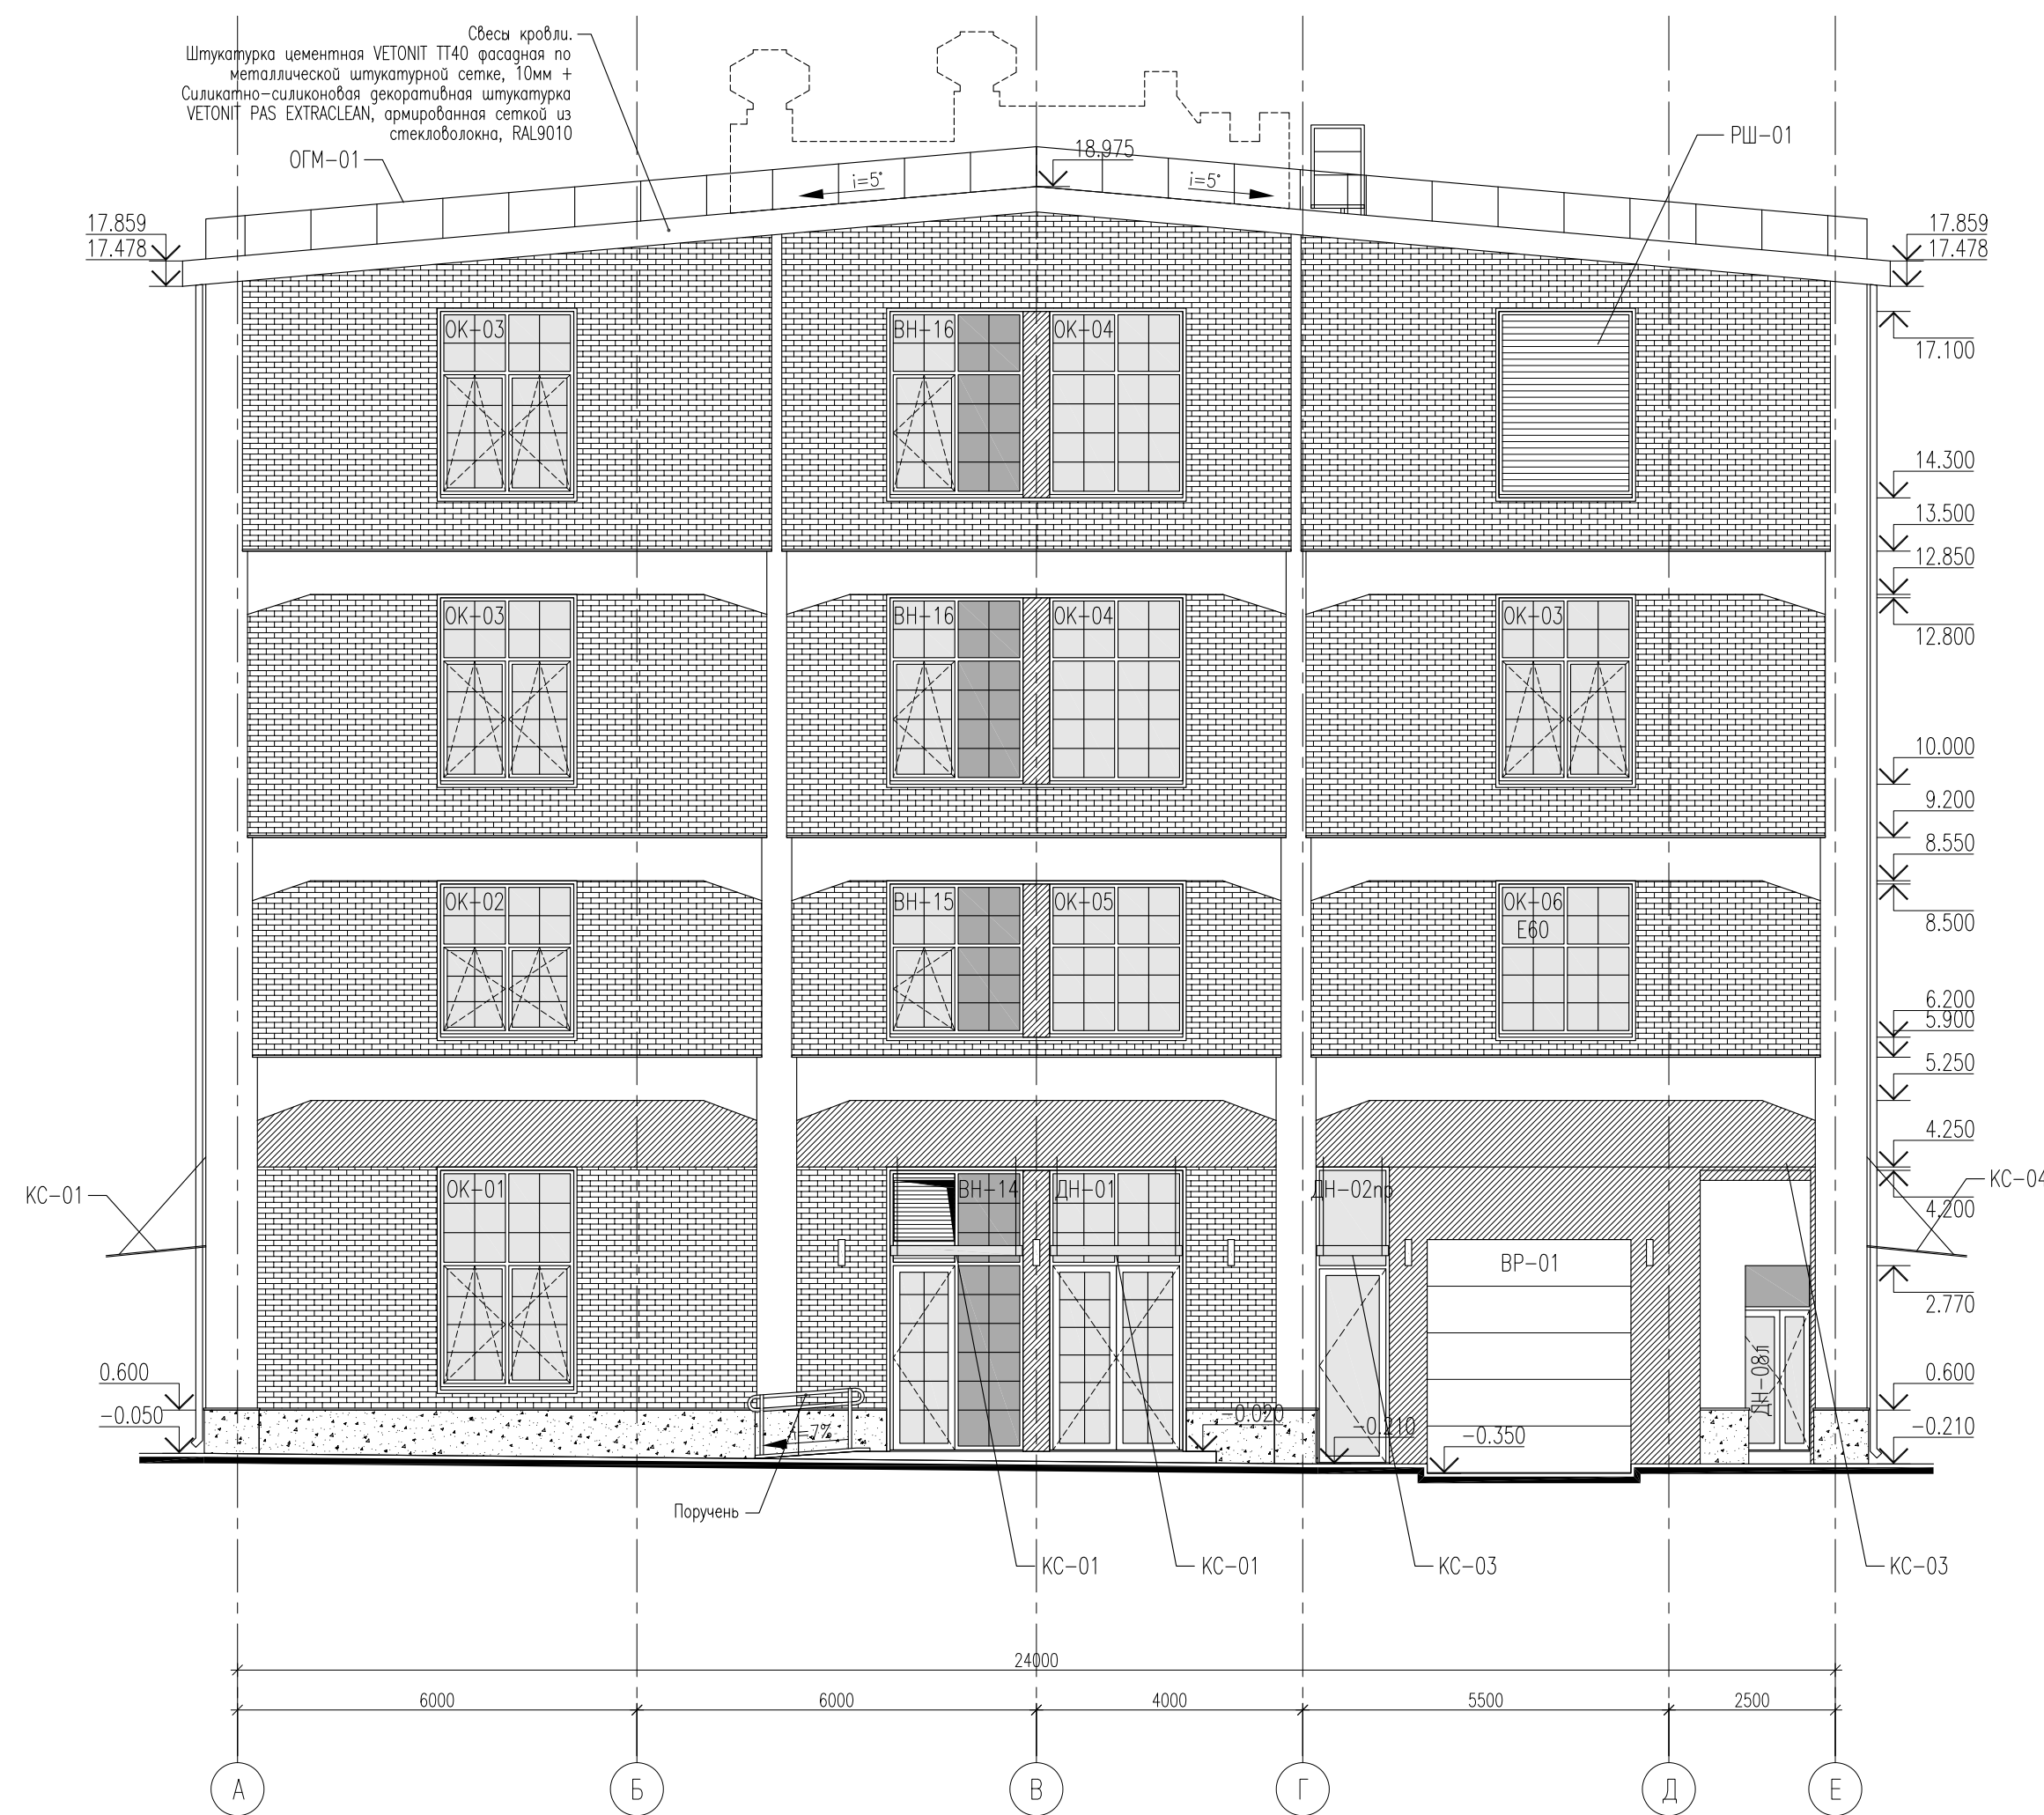


УСЛОВНЫЕ ОБОЗНАЧЕНИЯ

	Клинкерная плитка Feldhaus Klinker R307NF9 или аналог по технологии ЦФК VETONIT THERM CLINKER PRO
	Клинкерная плитка Feldhaus Klinker R700NF9 или аналог по технологии ЦФК VETONIT THERM CLINKER PRO
	Тонкослойная штукатурка по плитам каменной ваты по технологии ЦФК VETONIT THERM MIN PRO, RAL9010
	Натуральный камень (известняк GOHARE BEIGE LIMESTONE или аналог)
	Звукопоглощающие панели, RAL9010
	Стекло
	Обратнокрашенное стекло
	Покрытие кровли, RAL7015
	Настенный светильник

ПРИМЕЧАНИЯ

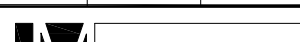1. Клинкерная плитка для СФТК должна соответствовать ГОСТ Р 58937-2023.
2. Фасадное освещение разрабатывается отдельным проектом.

						25-06-21-РП-АР				
						Санкт-Петербург, Большой Сампсониевский проспект, 66, литера И				
изм.	кол.уч.	лист	N фак.	подпись	дата					
ГИП	Халин				27.01.26	ВОССОЗДАНИЕ ИСТОРИЧЕСКОГО ЗДАНИЯ ПУТЕМ СТРОИТЕЛЬСТВА БИЗНЕС-ЦЕНТРА НА МЕСТЕ УТРАЧЕННОГО ИСТОРИЧЕСКОГО ЗДАНИЯ С ВОССТАНОВЛЕНИЕМ ВНЕШНЕГО ОБЛИКА ИСТОРИЧЕСКОГО ЗДАНИЯ	стадия	лист	листоф	
ГАП	Халин				27.01.26		РД	8.3		
Архитектор	Матвеевский				27.01.26					
						Фасад А-Е Фасад Е-А М1-100				

						БС66-РЕФ-АР			
						Санкт-Петербург, Большой Сампсониевский пр., 66, лит. И			
Изм.	Кол.уч.	Лист	№ док.	Подп.	Дата	Материалы проекта	Стадия	Лист	Листов
Разраб.							Р	25	
Оформил									
Н. контр.						Архитектурные решения	ИП Левыкин А.Д.		
ГИП									


FORMAT РЕФ

Согласовано

Инв. № подл.	Подп. и дата	Взам. инв. №
--------------	--------------	--------------


Согласовано

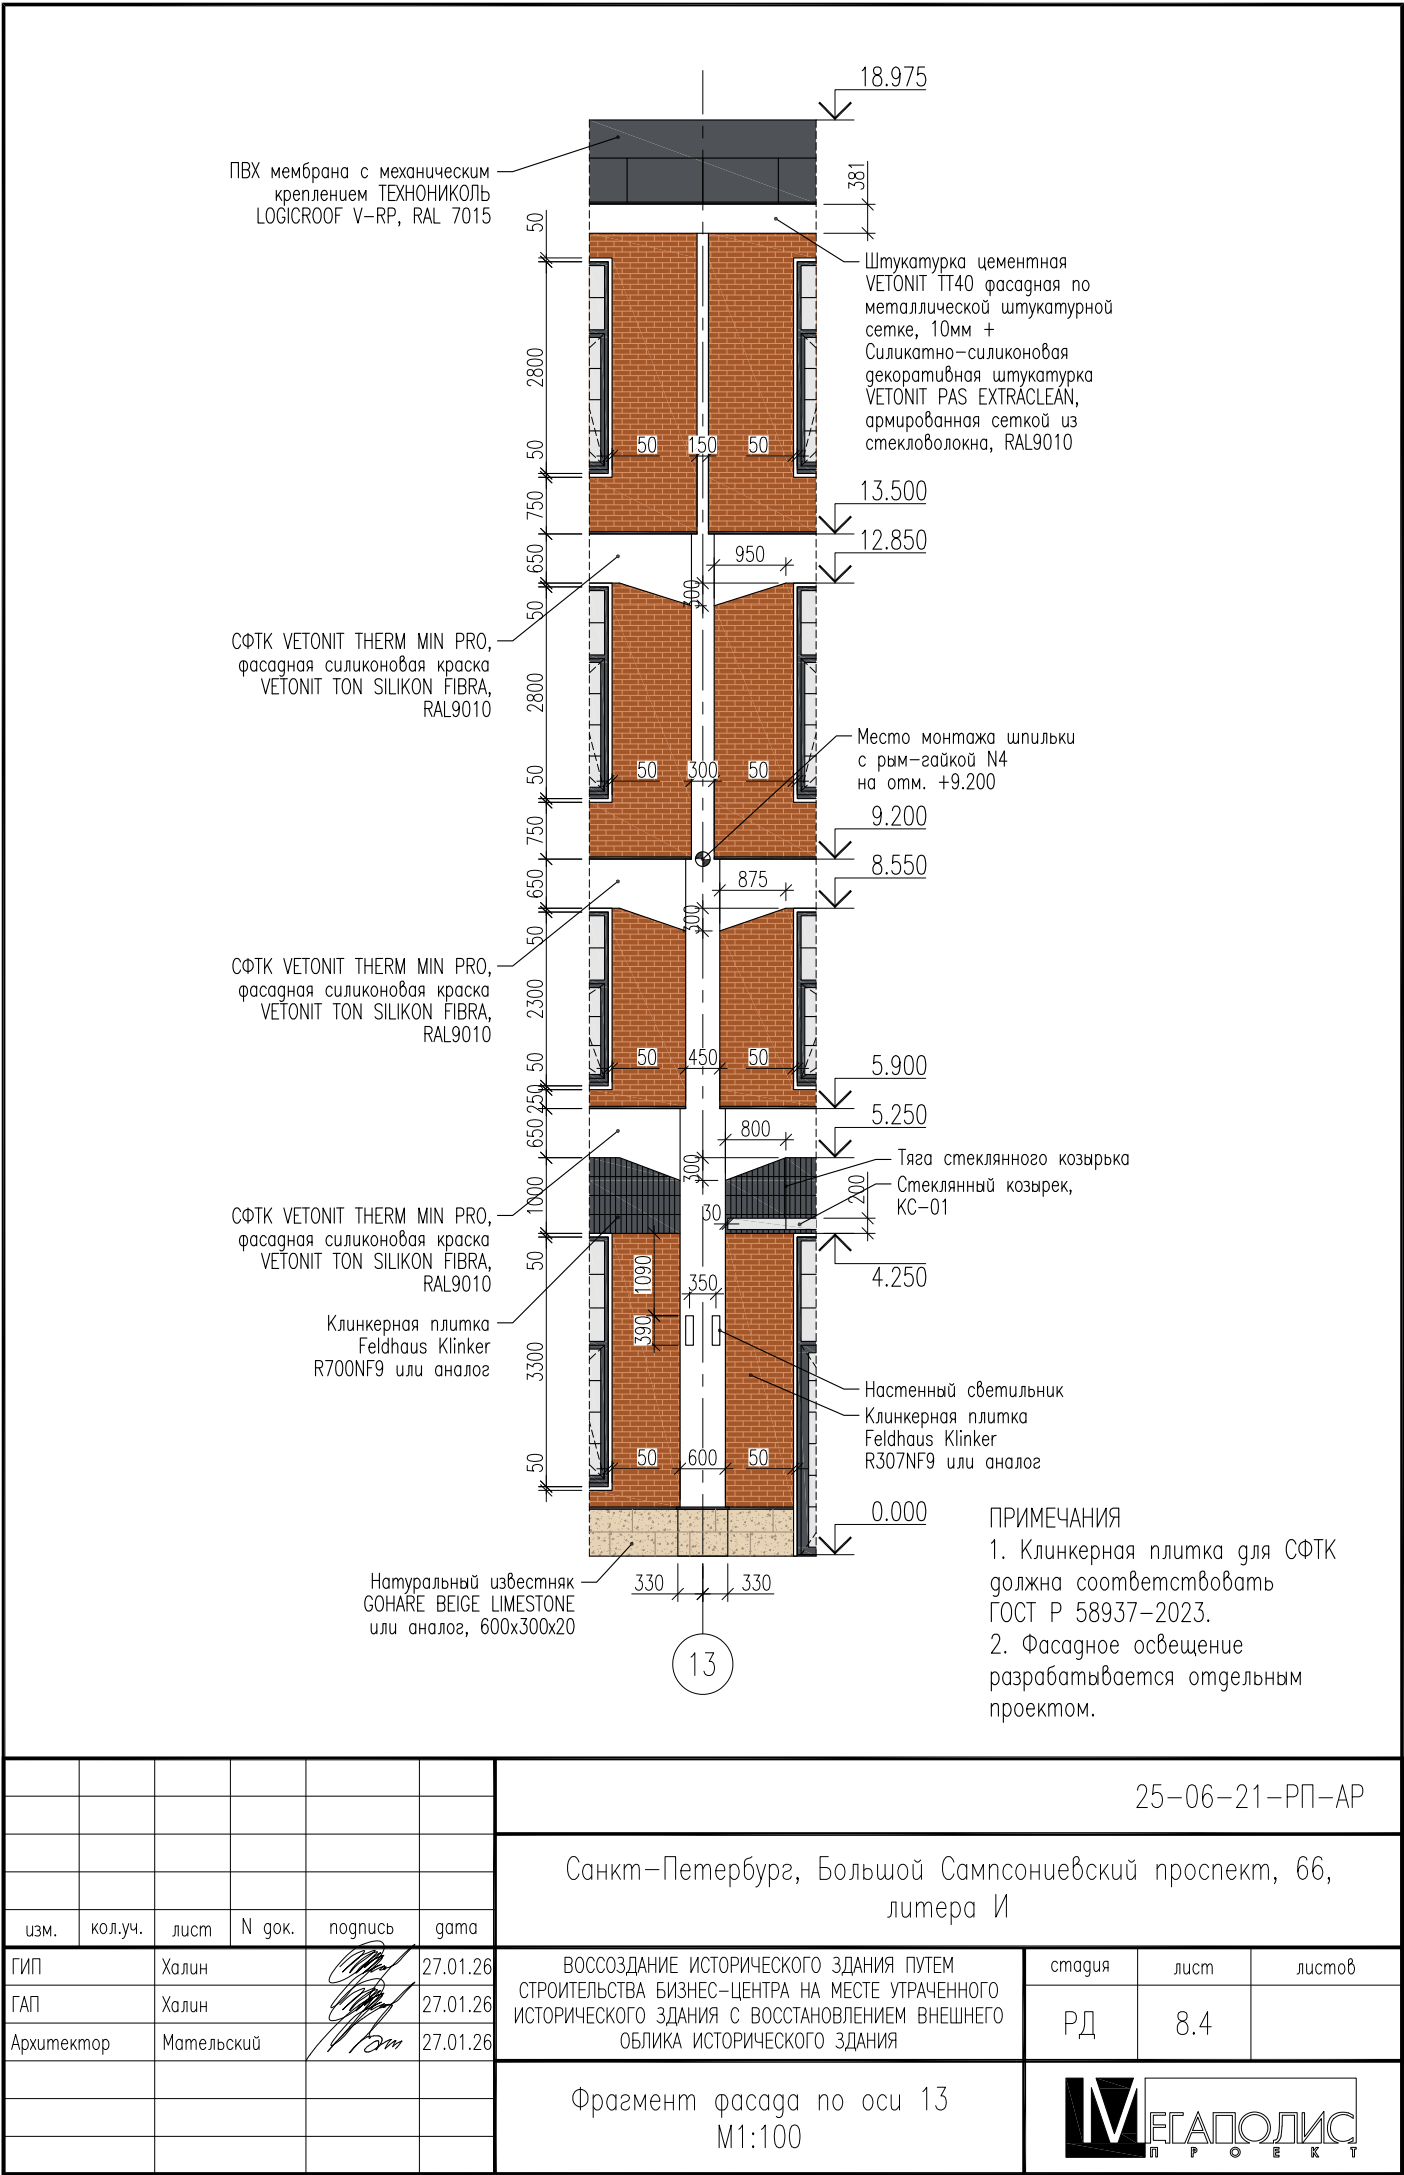Инв. № подл. Подп. и дата Взам. инв. №



						БС66-РЕФ-АР			
						Санкт-Петербург, Большой Сампсониевский пр., 66, лит. И			
Изм.	Кол.уч.	Лист	№ док.	Подп.	Дата	Материалы проекта	Стадия	Лист	Листов
Разраб.							Р	26	
Оформил									
Н. контр.						Архитектурные решения	ИП Левыкин А.Д.		
ГИП									

Согласовано					
Изм. № подл.	Подп. и дата	Взам. инж. №			

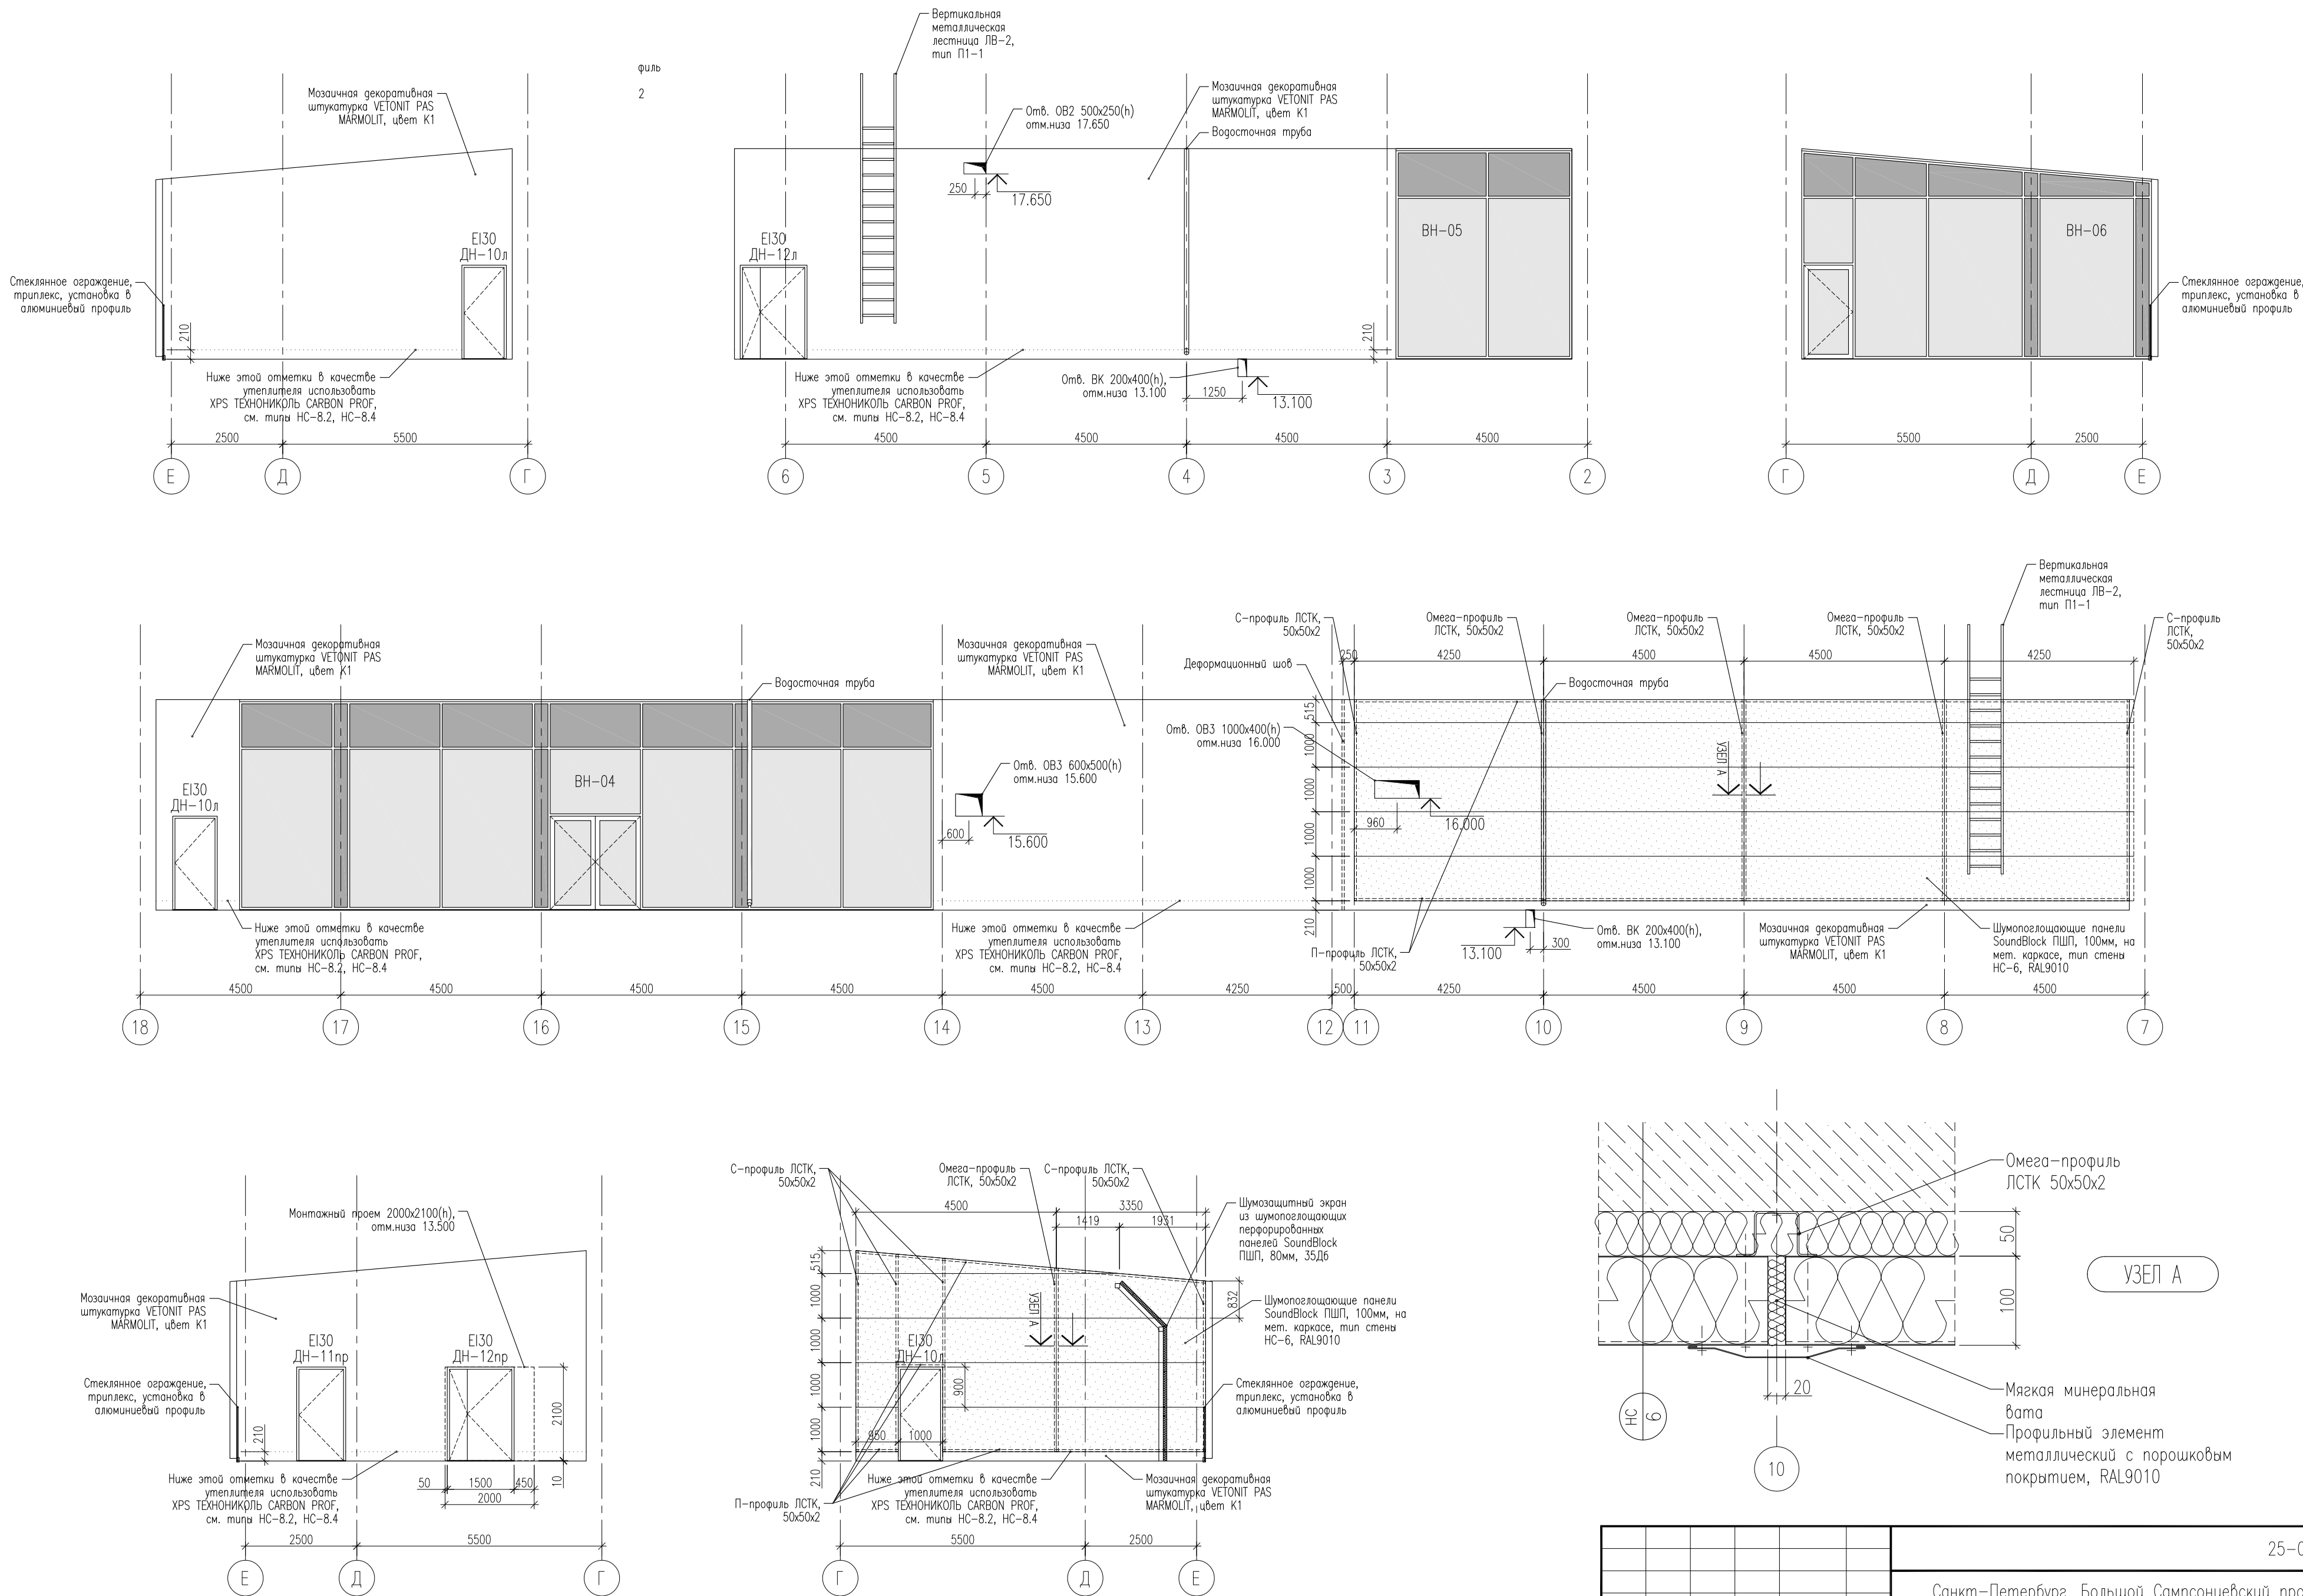

25-06-21-РП-АР					
Санкт-Петербург, Большой Сампсониевский проспект, 66, литера И					
изм.	кол.уч.	лист	№ док.	подпись	дата
ГИП	Халин				27.01.26
ТАП	Халин				27.01.26
Архитектор	Матвеевский				27.01.26
Развертки фасадов террасы на отметке 13.500 М1:100				стадия	лист
				РД	8.5
				МЕГАПОЛИС	



БС66-РЕФ-АР						
Санкт-Петербург, Большой Сампсониевский пр., 66, лит. И						
Изм.	Кол.уч.	Лист	№ док.	Подп.	Дата	
Разраб.						
Оформил						
Архитектурные решения						ИП Левыкин А.Д.
Н. контр.						
ГИП						

Согласовано

Инд. № подл.

Подп. и дата

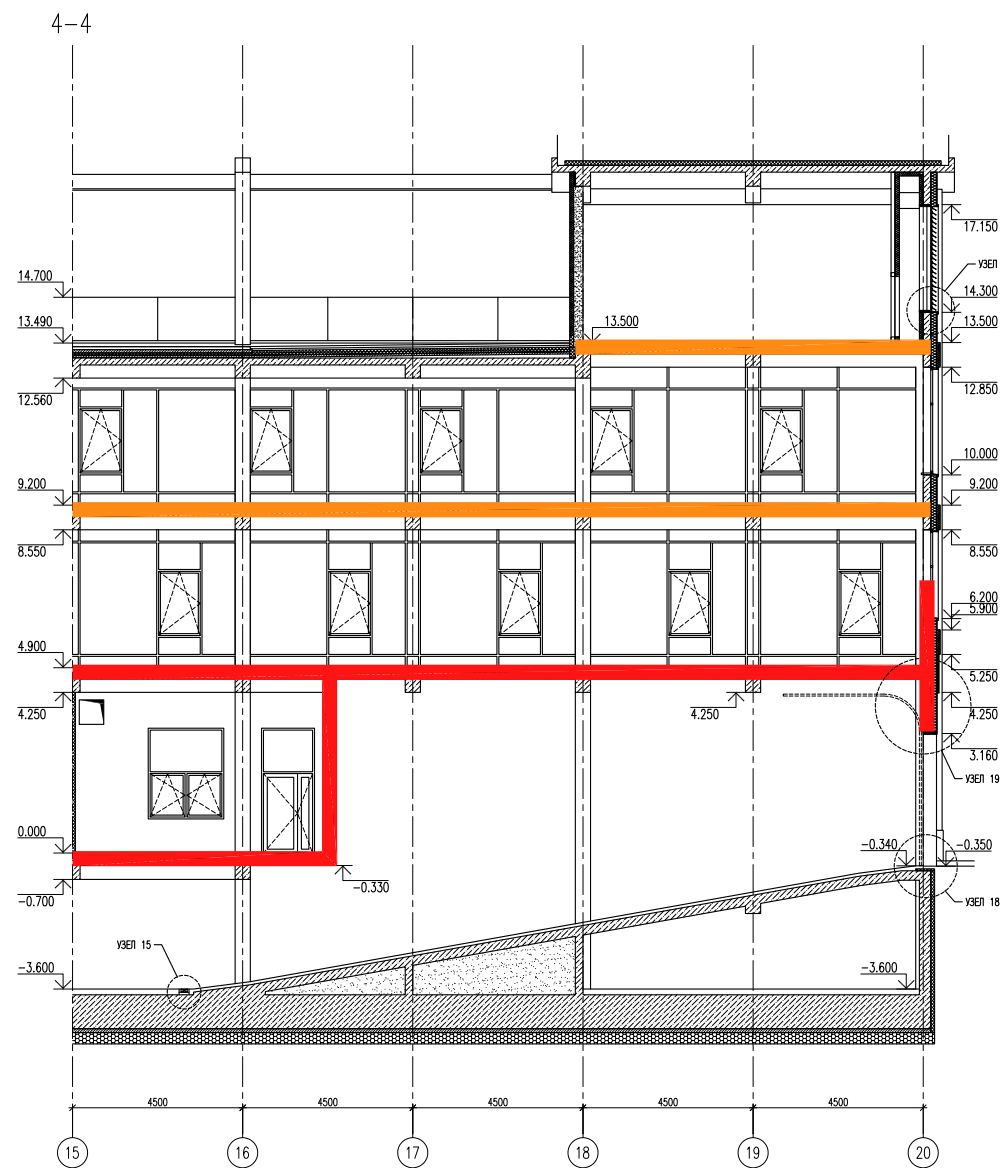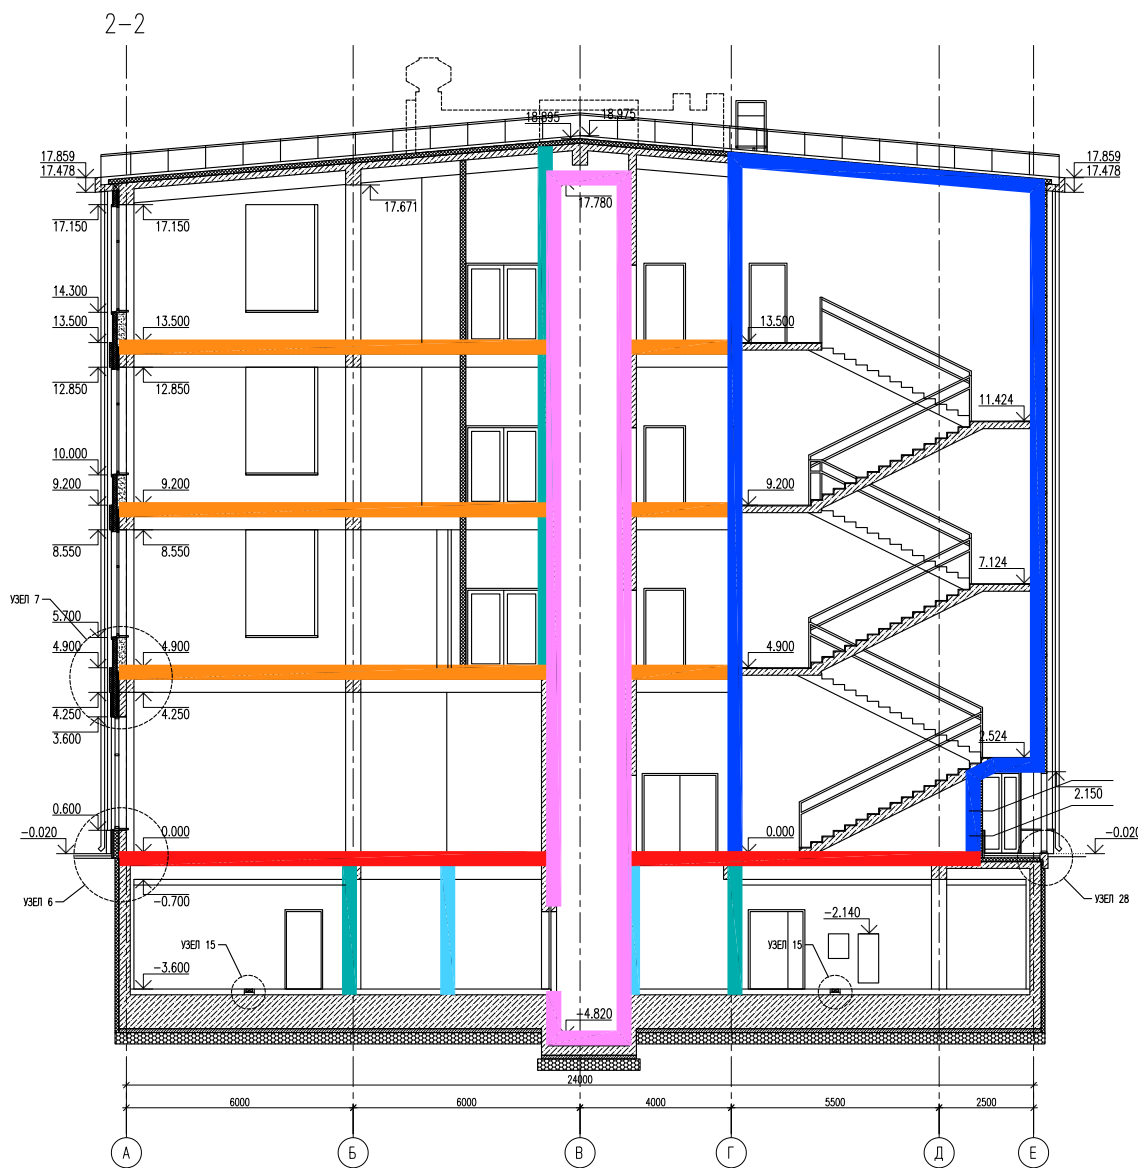Взам. инд. №



УСЛОВНЫЕ ОБОЗНАЧЕНИЯ

- REI150
- REI120
- EI90
- REI90
- R90EI45
- EI60
- REI45
- EI45
- EIW15

						25-06-21-РП-АР					
						Санкт-Петербург, Большой Сампсониевский проспект, 66, литера И					
изм.	кол.уч.	лист	N док.	подпись	дата						
ГИП	Халин				27.01.26	ВОССОЗДАНИЕ ИСТОРИЧЕСКОГО ЗДАНИЯ ПУТЕМ СТРОИТЕЛЬСТВА БИЗНЕС-ЦЕНТРА НА МЕСТЕ УТРАЧЕННОГО ИСТОРИЧЕСКОГО ЗДАНИЯ С ВОССТАНОВЛЕНИЕМ ВНЕШНЕГО ОБЛИКА ИСТОРИЧЕСКОГО ЗДАНИЯ			стадия	лист	листов
ГАП	Халин				27.01.26				РД	9.4	
Архитектор	Мательский				27.01.26						
						Схемы разрезов с обозначением предела огнестойкости стен и перегородок					

						БС66-РЕФ-АР			
						Санкт-Петербург, Большой Сампсониевский пр., 66, лит. И			
Изм.	Колуч.	Лист	№ док.	Подп.	Дата	Материалы проекта	Стадия	Лист	Листов
Разраб.							Р	31	
Оформил									
Н. контр.						Архитектурные решения	ИП Левыкин А.Д.		
ГИП									

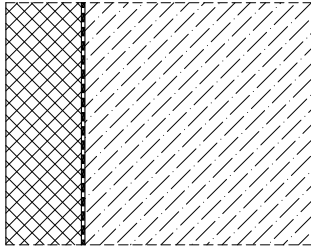
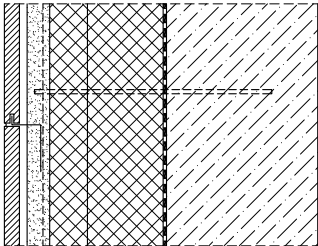
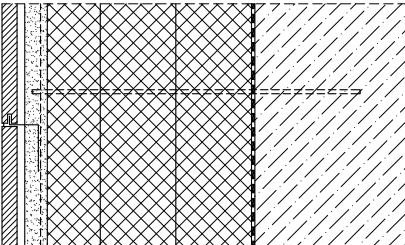
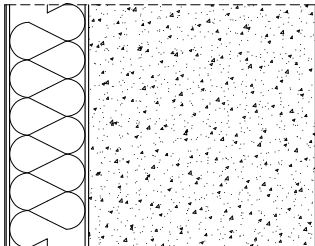
Согласовано



Взам. инб. №

Подп. и дата

Инб. № подл.

ТИПЫ НАРУЖНЫХ СТЕН

1		– XPS ТЕХНИКОЛЬ CARBON PROF – Полимочевина СИБУФОР М/101 – Эпоксидный праймер ПЭМ ГРУПП ЭПОКСИ 1 в 2 слоя – Выравнивающий слой СТАРМЕКС РМ3 – Железобетонная стена – Внутренняя отделка – 100 – см. КЖ	1041.4 м ²
2.1		– Натуральный камень на пилонах (известняк GONARE BEIGE LIMESTONE или аналог) – Клей или безусадочный раствор – Штукатурка по сетке Ø4Bp1 с ячейкой 50х50 – XPS ТЕХНИКОЛЬ CARBON PROF – Полимочевина СИБУФОР М/101 – Эпоксидный праймер ПЭМ ГРУПП ЭПОКСИ 1 в 2 слоя – Выравнивающий слой СТАРМЕКС РМ3 – Железобетонная стена – Внутренняя отделка – 20 – 10 – 30 – 100+50 – см. КЖ	94.4 м ²
2.2		– Натуральный камень на пилонах (известняк GONARE BEIGE LIMESTONE или аналог) – Клей или безусадочный раствор – Штукатурка по сетке Ø4Bp1 с ячейкой 50х50 – XPS ТЕХНИКОЛЬ CARBON PROF – Полимочевина СИБУФОР М/101 – Эпоксидный праймер ПЭМ ГРУПП ЭПОКСИ 1 в 2 слоя – Выравнивающий слой СТАРМЕКС РМ3 – Железобетонная стена – Внутренняя отделка – 20 – 10 – 30 – 100+100+70 – см. КЖ	13.3 м ²
3.1		– СФТК VETONIT THERM MIN PRO – Минераловатные плиты VETONIT ШТУКАТУРНЫЙ ФАСАД – Клеевая смесь – Грунт – Кладка из газобетонных блоков, D600–800 – Внутренняя отделка – 7 – 100 – 10 – 250	124.7 м ²

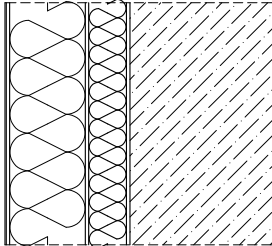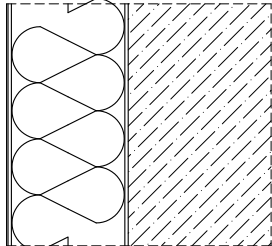3.2		– СФТК VETONIT THERM MIN PRO – Минераловатные плиты VETONIT ШТУКАТУРНЫЙ ФАСАД – Клеевая смесь – Грунт – Железобетон – Внутренняя отделка – 7 – 50+100 – 10 – см. КЖ	11.5 м ²
3.3		– СФТК VETONIT THERM MIN PRO – Минераловатные плиты VETONIT ШТУКАТУРНЫЙ ФАСАД – Клеевая смесь – Грунт – Железобетон – Внутренняя отделка – 7 – 150 – 10 – см. КЖ	74.1 м ²

ПРИМЕЧАНИЯ

1. Площадь элементов декоративного обрамления проемов из минераловатных плит VETONIT ШТУКАТУРНЫЙ ФАСАД сечением 50х50 посчитана отдельно – 43.2 м² (учтена в спецификации, поз.45).

						25-06-21-РП-АР			
						Санкт-Петербург, Большой Сампсониевский проспект, 66, литера И			
изм.	кол.уч.	лист	N док.	подпись	дата				
ГИП		Халин			27.01.26	ВОССОЗДАНИЕ ИСТОРИЧЕСКОГО ЗДАНИЯ ПУТЕМ СТРОИТЕЛЬСТВА БИЗНЕС-ЦЕНТРА НА МЕСТЕ УТРАЧЕННОГО ИСТОРИЧЕСКОГО ЗДАНИЯ С ВОССТАНОВЛЕНИЕМ ВНЕШНЕГО ОБЛИКА ИСТОРИЧЕСКОГО ЗДАНИЯ	стадия	лист	листов
ГАП		Халин			27.01.26		РД	10.1	
Архитектор		Мательский			27.01.26				
						Типы наружных стен Лист 1			

						БС66-РЕФ-АР			
						Санкт-Петербург, Большой Сампсониевский пр., 66, лит. И			
Изм.	Колуч.	Лист	№ док.	Подп.	Дата	Материалы проекта	Стадия	Лист	Листов
Разраб.							Р	32	
Оформил									
						Архитектурные решения	ИП Левыкин А.Д.		
Н. контр.									
ГИП									

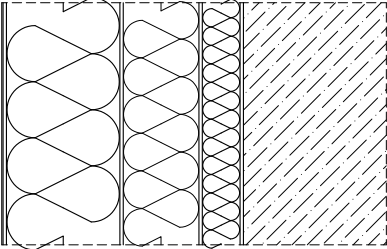
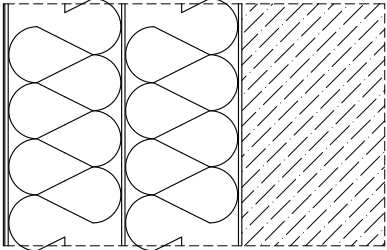
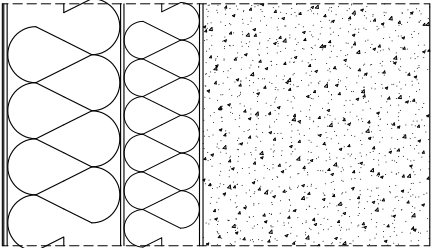
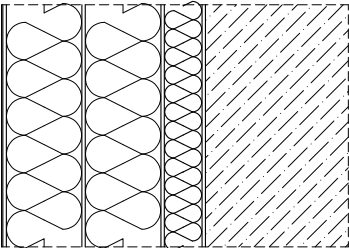
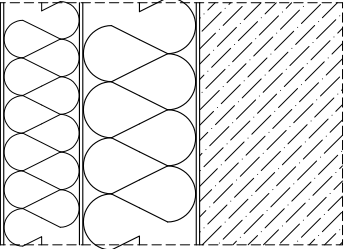
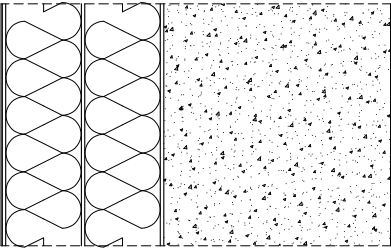
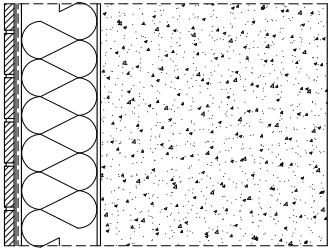
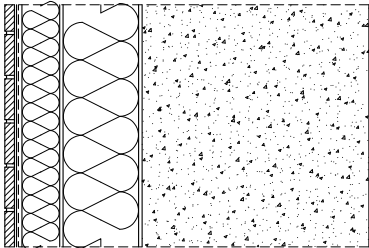
Согласовано



Взам. инб. №

Подп. и дата

Инб. № подл.

ТИПЫ НАРУЖНЫХ СТЕН





4.1		- СФТК VETONIT THERM MIN PRO - Минераловатные плиты VETONIT ШТУКАТУРНЫЙ ФАСАД - Клеевая смесь - Грунт - Железобетон - Внутренняя отделка - 7 - 50+100+150 - 10 - см. КЖ	120.6 м ²
4.2		- СФТК VETONIT THERM MIN PRO - Минераловатные плиты VETONIT ШТУКАТУРНЫЙ ФАСАД - Клеевая смесь - Грунт - Железобетон - Внутренняя отделка - 7 - 150+150 - 10 - см. КЖ	99.5 м ²
4.3		- СФТК VETONIT THERM MIN PRO - Минераловатные плиты VETONIT ШТУКАТУРНЫЙ ФАСАД - Клеевая смесь - Грунт - Кладка из газобетонных блоков, D600–800 - Внутренняя отделка - 7 - 100+150 - 10 - 250	11.8 м ²
4.4		- СФТК VETONIT THERM MIN PRO - Минераловатные плиты VETONIT ШТУКАТУРНЫЙ ФАСАД - Клеевая смесь - Грунт - Железобетон - Внутренняя отделка - 7 - 50+100+100 - 10 - см. КЖ	93.6 м ²
4.5		- СФТК VETONIT THERM MIN PRO - Минераловатные плиты VETONIT ШТУКАТУРНЫЙ ФАСАД - Клеевая смесь - Грунт - Железобетон - Внутренняя отделка - 7 - 150+100 - 10 - см. КЖ	98.2 м ²
4.6		- СФТК VETONIT THERM MIN PRO - Минераловатные плиты VETONIT ШТУКАТУРНЫЙ ФАСАД - Клеевая смесь - Грунт - Кладка из газобетонных блоков, D600–800 - Внутренняя отделка - 7 - 100+100 - 10 - 250	62.7 м ²
5.1		- Клинкерная плитка - СФТК VETONIT THERM CLINKER PRO - Минераловатные плиты VETONIT ШТУКАТУРНЫЙ ФАСАД СТРОНГ - Клеевая смесь - Грунт - Кладка из газобетонных блоков, D600–800 - Внутренняя отделка - 10 - 10 - 100 - 10 - 250	485.9 м ²
5.2		- Клинкерная плитка - СФТК VETONIT THERM CLINKER PRO - Минераловатные плиты VETONIT ШТУКАТУРНЫЙ ФАСАД СТРОНГ - Клеевая смесь - Грунт - Кладка из газобетонных блоков, D600–800 - Внутренняя отделка - 10 - 10 - 100+50 - 10 - 250	19.1 м ²


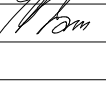
 
						25-06-21-РП-АР			
						Санкт-Петербург, Большой Сампсониевский проспект, 66, литера И			
изм.	кол.уч.	лист	N док.	подпись	дата				
ГИП		Халин			27.01.26	ВОССОЗДАНИЕ ИСТОРИЧЕСКОГО ЗДАНИЯ ПУТЕМ СТРОИТЕЛЬСТВА БИЗНЕС-ЦЕНТРА НА МЕСТЕ УТРАЧЕННОГО ИСТОРИЧЕСКОГО ЗДАНИЯ С ВОССТАНОВЛЕНИЕМ ВНЕШНЕГО ОБЛИКА ИСТОРИЧЕСКОГО ЗДАНИЯ	стадия	лист	листов
ГАП		Халин			27.01.26		РД	10.2	
Архитектор		Мательский			27.01.26				
						Типы наружных стен Лист 2			

						БС66-РЕФ-АР			
						Санкт-Петербург, Большой Сампсониевский пр., 66, лит. И			
Изм.	Колуч.	Лист	№ док.	Подп.	Дата	Материалы проекта	Стадия	Лист	Листов
Разраб.							Р	33	
Оформил									
						Архитектурные решения	ИП Левыкин А.Д.		
Н. контр.									
ГИП									

Согласовано			
Взам. инв. №			
Подп. и дата			
Инв. № подл.			

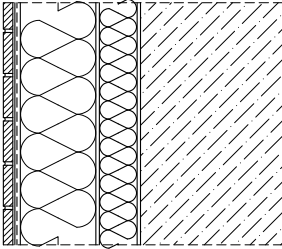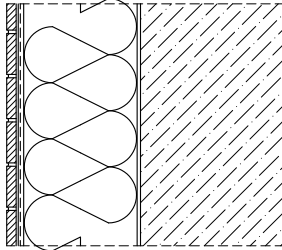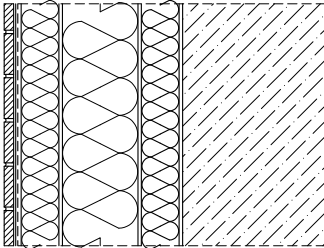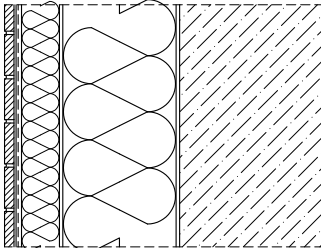ТИПЫ НАРУЖНЫХ СТЕН

5.3		– Клинкерная плитка – СФТК VETONIT THERM CLINKER PRO – Минераловатные плиты VETONIT ШТУКАТУРНЫЙ ФАСАД СТРОНГ – Клеевая смесь – Грунт – Железобетон – Внутренняя отделка – 10 – 10 – 50+100 – 10 – см. КЖ	61.1 м ²
5.4		– Клинкерная плитка – СФТК VETONIT THERM CLINKER PRO – Минераловатные плиты VETONIT ШТУКАТУРНЫЙ ФАСАД СТРОНГ – Клеевая смесь – Грунт – Железобетон – Внутренняя отделка – 10 – 10 – 150 – 10 – см. КЖ	475.8 м ²
5.5		– Клинкерная плитка – СФТК VETONIT THERM CLINKER PRO – Минераловатные плиты VETONIT ШТУКАТУРНЫЙ ФАСАД СТРОНГ – Клеевая смесь – Грунт – Железобетон – Внутренняя отделка – 10 – 10 – 50+100+50 – 10 – см. КЖ	38.5 м ²
5.6		– Клинкерная плитка – СФТК VETONIT THERM CLINKER PRO – Минераловатные плиты VETONIT ШТУКАТУРНЫЙ ФАСАД СТРОНГ – Клеевая смесь – Грунт – Железобетон – Внутренняя отделка – 10 – 10 – 150+50 – 10 – см. КЖ	36.3 м ²


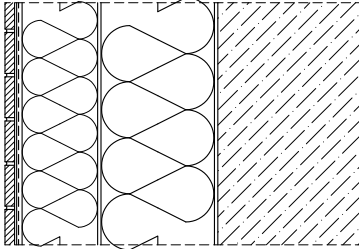
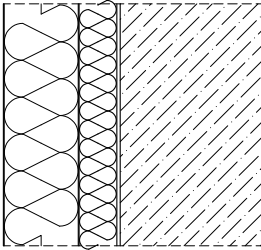
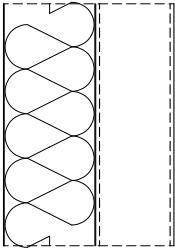
5.7		– Клинкерная плитка – СФТК VETONIT THERM CLINKER PRO – Минераловатные плиты VETONIT ШТУКАТУРНЫЙ ФАСАД СТРОНГ – Клеевая смесь – Грунт – Железобетон – Внутренняя отделка – 10 – 10 – 150+100 – 10 – см. КЖ	2.2 м ²
6		– Шумопоглощающие перфорированные панели SoundBlock ПШП – Металлический каркас с заполнением минераловатными плитами VETONIT ШТУКАТУРНЫЙ ФАСАД – Клеевая смесь – Грунт – Железобетон – Внутренняя отделка – 100 – 50 – 10 – см. КЖ	109.4 м ²
7		– Сэндвич-панель с минераловатным наполнителем – Металлический каркас, см. КМ – 120 – 100	29.5 м ²

						25-06-21-РП-АР			
						Санкт-Петербург, Большой Сампсониевский проспект, 66, литера И			
изм.	кол.уч.	лист	N док.	подпись	дата				
ГИП		Халин			27.01.26	ВОССОЗДАНИЕ ИСТОРИЧЕСКОГО ЗДАНИЯ ПУТЕМ СТРОИТЕЛЬСТВА БИЗНЕС-ЦЕНТРА НА МЕСТЕ УТРАЧЕННОГО ИСТОРИЧЕСКОГО ЗДАНИЯ С ВОССТАНОВЛЕНИЕМ ВНЕШНЕГО ОБЛИКА ИСТОРИЧЕСКОГО ЗДАНИЯ	стадия	лист	листов
ГАП		Халин			27.01.26		РД	10.3	
Архитектор		Мательский			27.01.26				
						Типы наружных стен Лист 3			

						БС66-РЕФ-АР			
						Санкт-Петербург, Большой Сампсониевский пр., 66, лит. И			
Изм.	Колуч.	Лист	№ док.	Подп.	Дата	Материалы проекта	Стадия	Лист	Листов
Разраб.							Р	34	
Оформил									
						Архитектурные решения	ИП Левыкин А.Д.		
Н. контр.									
ГИП									

Согласовано				
Инф. № подл.		Подп. и дата	Взам. инф. №	

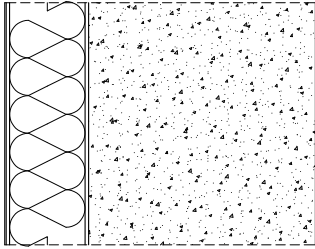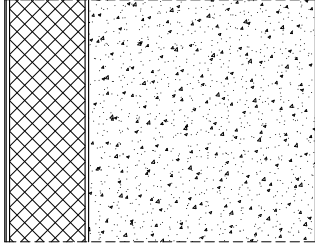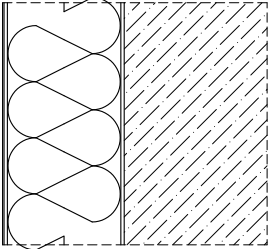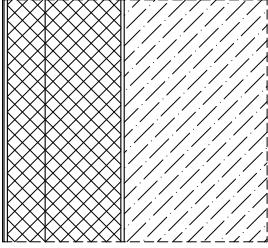ТИПЫ НАРУЖНЫХ СТЕН





8.1		– СФТК VETONIT THERM MIN PRO, отделка мозаичной декоративной штукатуркой VETONIT PAS MARMOLIT – Минераловатные плиты VETONIT ШТУКАТУРНЫЙ ФАСАД – Клеевая смесь – Грунт – Кладка из газобетонных блоков, D600–800 – Внутренняя отделка – 7 – 100 – 10 – 250	32.8 м ²
8.2		– СФТК VETONIT THERM MIN PRO, отделка мозаичной декоративной штукатуркой VETONIT PAS MARMOLIT – XPS ТЕХНОНИКОЛЬ CARBON PROF – Клеевая смесь – Грунт – Кладка из газобетонных блоков, D600–800 – Внутренняя отделка – 7 – 100 – 10 – 250	1.2 м ²
8.3		– СФТК VETONIT THERM MIN PRO, отделка мозаичной декоративной штукатуркой VETONIT PAS MARMOLIT – Минераловатные плиты VETONIT ШТУКАТУРНЫЙ ФАСАД – Клеевая смесь – Грунт – Железобетон – Внутренняя отделка – 7 – 150 – 10 – см. КЖ	139.4 м ²
8.4		– СФТК VETONIT THERM MIN PRO, отделка мозаичной декоративной штукатуркой VETONIT PAS MARMOLIT – XPS ТЕХНОНИКОЛЬ CARBON PROF – Клеевая смесь – Грунт – Железобетон – Внутренняя отделка – 7 – 100+50 – 10 – см. КЖ	11.4 м ²




						25-06-21-РП-АР			
						Санкт-Петербург, Большой Сампсониевский проспект, 66, литера И			
изм.	кол.уч.	лист	N док.	подпись	дата				
ГИП		Халин			27.01.26	ВОССОЗДАНИЕ ИСТОРИЧЕСКОГО ЗДАНИЯ ПУТЕМ СТРОИТЕЛЬСТВА БИЗНЕС-ЦЕНТРА НА МЕСТЕ УТРАЧЕННОГО ИСТОРИЧЕСКОГО ЗДАНИЯ С ВОССТАНОВЛЕНИЕМ ВНЕШНЕГО ОБЛИКА ИСТОРИЧЕСКОГО ЗДАНИЯ	стадия	лист	листов
ГАП		Халин			27.01.26		РД	10.4	
Архитектор		Мательский			27.01.26				
						Типы наружных стен Лист 4			


						БС66-РЕФ-АР			
						Санкт-Петербург, Большой Сампсониевский пр., 66, лит. И			
Изм.	Колуч.	Лист	№ док.	Подп.	Дата	Материалы проекта	Стадия	Лист	Листов
Разраб.							Р	35	
Оформил									
						Архитектурные решения	ИП Левыкин А.Д.		
Н. контр.									
ГИП									

Согласовано				
Взам. инв. №				
Подп. и дата				
Инв. № подл.				

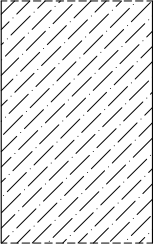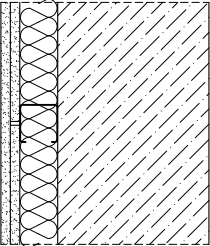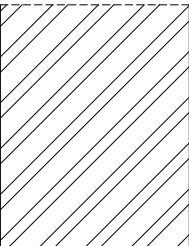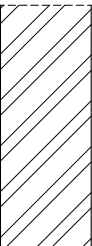ТИПЫ ВНУТРЕННИХ СТЕН

C-1.1		– Внутренняя отделка – Железобетонная стена – Внутренняя отделка – см. КЖ
C-1.2	КНАУФ С626 	– Внутренняя отделка – ГКЛ в 2 слоя – Металлический каркас с заполнением минераловатными плитами АкустиКНАУФ – Железобетонная стена – Внутренняя отделка – 25 – 50–100 – см. КЖ
C-2.1		– Внутренняя отделка – Кладка из полнотелого кирпича – Внутренняя отделка – 250
C-2.2		– Внутренняя отделка – Кладка из полнотелого кирпича – Внутренняя отделка – 120



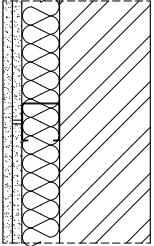
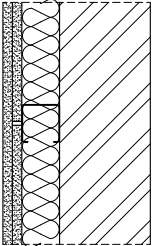
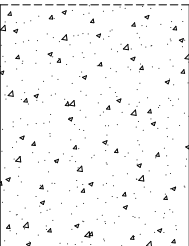
C-2.3	КНАУФ С626 	– Внутренняя отделка – ГКЛ в 2 слоя – Металлический каркас с заполнением минераловатными плитами АкустиКНАУФ – Кладка из полнотелого кирпича – Внутренняя отделка – 25 – 50–100 – 120
C-2.4	КНАУФ С626 	– Внутренняя отделка – ГКЛ в 2 слоя – Металлический каркас с заполнением минераловатными плитами АкустиКНАУФ – Кладка из полнотелого кирпича – Внутренняя отделка – 25 – 50–100 – 120
C-3.1		– Внутренняя отделка – Кладка из газобетонных блоков, D600–800 – Внутренняя отделка – 250




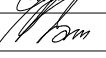
						25-06-21-РП-АР			
						Санкт-Петербург, Большой Сампсониевский проспект, 66, литера И			
изм.	кол.уч.	лист	N док.	подпись	дата				
ГИП		Халин			27.01.26	ВОССОЗДАНИЕ ИСТОРИЧЕСКОГО ЗДАНИЯ ПУТЕМ СТРОИТЕЛЬСТВА БИЗНЕС-ЦЕНТРА НА МЕСТЕ УТРАЧЕННОГО ИСТОРИЧЕСКОГО ЗДАНИЯ С ВОССТАНОВЛЕНИЕМ ВНЕШНЕГО ОБЛИКА ИСТОРИЧЕСКОГО ЗДАНИЯ	стадия	лист	листов
ГАП		Халин			27.01.26		РД	11.1	
Архитектор		Мательский			27.01.26				
						Типы внутренних стен и перегородок Лист 1			

						БС66-РЕФ-АР			
						Санкт-Петербург, Большой Сампсониевский пр., 66, лит. И			
Изм.	Колуч.	Лист	№ док.	Подп.	Дата	Материалы проекта	Стадия	Лист	Листов
Разраб.							Р	36	
Оформил									
						Архитектурные решения	ИП Левыкин А.Д.		
Н. контр.									
ГИП									

Согласовано				
Взам. инв. №				
Подп. и дата				
Инв. № подл.				

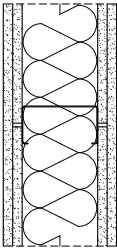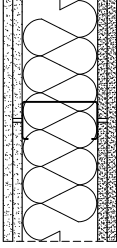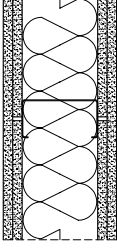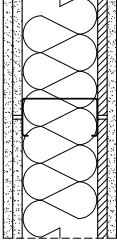
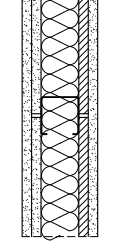
ТИПЫ ВНУТРЕННИХ СТЕН

C-4.1	КНАУФ C112 	– Внутренняя отделка – ГКЛ в 2 слоя – Металлический каркас с заполнением минераловатными плитами АкустиКНАУФ – ГКЛ в 2 слоя – Внутренняя отделка – 25 – 100 – 25
C-4.2	КНАУФ C112 	– Внутренняя отделка – ГКЛВ в 2 слоя – Металлический каркас с заполнением минераловатными плитами АкустиКНАУФ – ГКЛ в 2 слоя – Внутренняя отделка – 25 – 100 – 25
C-4.3	КНАУФ C112 	– Внутренняя отделка – ГКЛВ в 2 слоя – Металлический каркас с заполнением минераловатными плитами АкустиКНАУФ – ГКЛВ в 2 слоя – Внутренняя отделка – 25 – 100 – 25
C-4.4	КНАУФ C112 	– Внутренняя отделка – ГКЛ в 2 слоя – Металлический каркас с заполнением минераловатными плитами АкустиКНАУФ – Плиты PROMATECT-H – ГКЛ – 25 – 100 – 12.5 – 12.5
C-4.5	КНАУФ C112 	– Внутренняя отделка – ГКЛ в 2 слоя – Металлический каркас с заполнением минераловатными плитами АкустиКНАУФ – Плиты PROMATECT-H – ГКЛ – 25 – 50 – 12.5 – 12.5

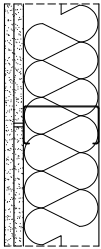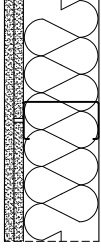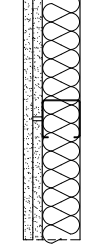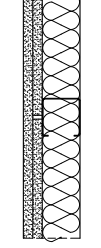C-5.1	КНАУФ C626 	– Внутренняя отделка – ГКЛ в 2 слоя – Металлический каркас с заполнением минераловатными плитами АкустиКНАУФ – 25 – 100
C-5.2	КНАУФ C626 	– Внутренняя отделка – ГКЛВ в 2 слоя – Металлический каркас с заполнением минераловатными плитами АкустиКНАУФ – 25 – 100
C-5.3	КНАУФ C626 	– Внутренняя отделка – ГКЛ в 2 слоя – Металлический каркас с заполнением минераловатными плитами АкустиКНАУФ – 25 – 50
C-5.4	КНАУФ C626 	– Внутренняя отделка – ГКЛВ в 2 слоя – Металлический каркас с заполнением минераловатными плитами АкустиКНАУФ – 25 – 50

						25-06-21-РП-АР					
						Санкт-Петербург, Большой Сампсониевский проспект, 66, литера И					
изм.	кол.уч.	лист	N док.	подпись	дата						
ГИП		Халин			27.01.26	ВОССОЗДАНИЕ ИСТОРИЧЕСКОГО ЗДАНИЯ ПУТЕМ СТРОИТЕЛЬСТВА БИЗНЕС-ЦЕНТРА НА МЕСТЕ УТРАЧЕННОГО ИСТОРИЧЕСКОГО ЗДАНИЯ С ВОССТАНОВЛЕНИЕМ ВНЕШНЕГО ОБЛИКА ИСТОРИЧЕСКОГО ЗДАНИЯ			стадия	лист	листов
ГАП		Халин			27.01.26				РД	11.2	
Архитектор		Мательский			27.01.26						
						Типы внутренних стен и перегородок Лист 2					

						БС66-РЕФ-АР			
						Санкт-Петербург, Большой Сампсониевский пр., 66, лит. И			
Изм.	Колуч.	Лист	№ док.	Подп.	Дата	Материалы проекта	Стадия	Лист	Листов
Разраб.							Р	37	
Оформил									
						Архитектурные решения	ИП Левыкин А.Д.		
Н. контр.									
ГИП									

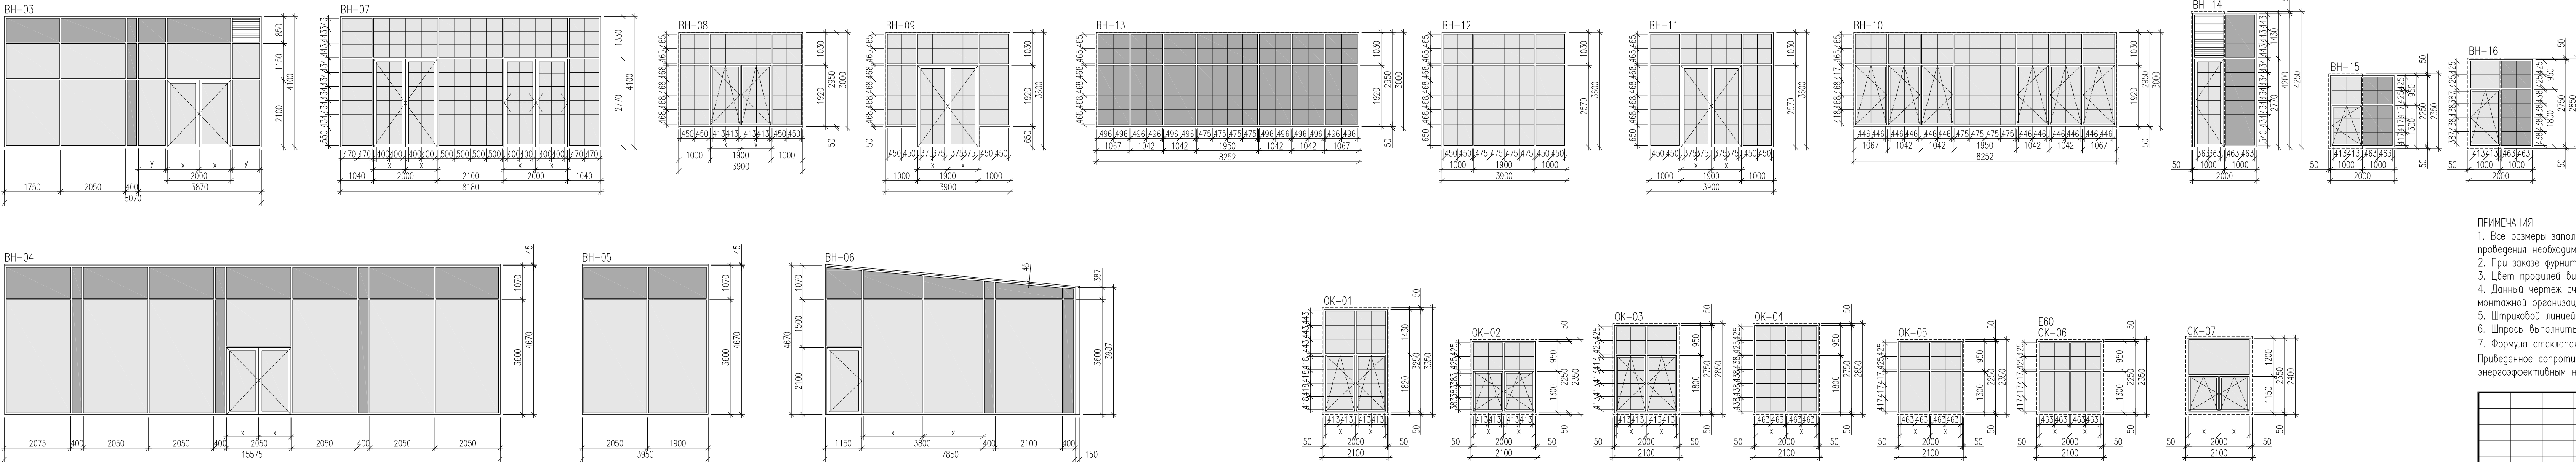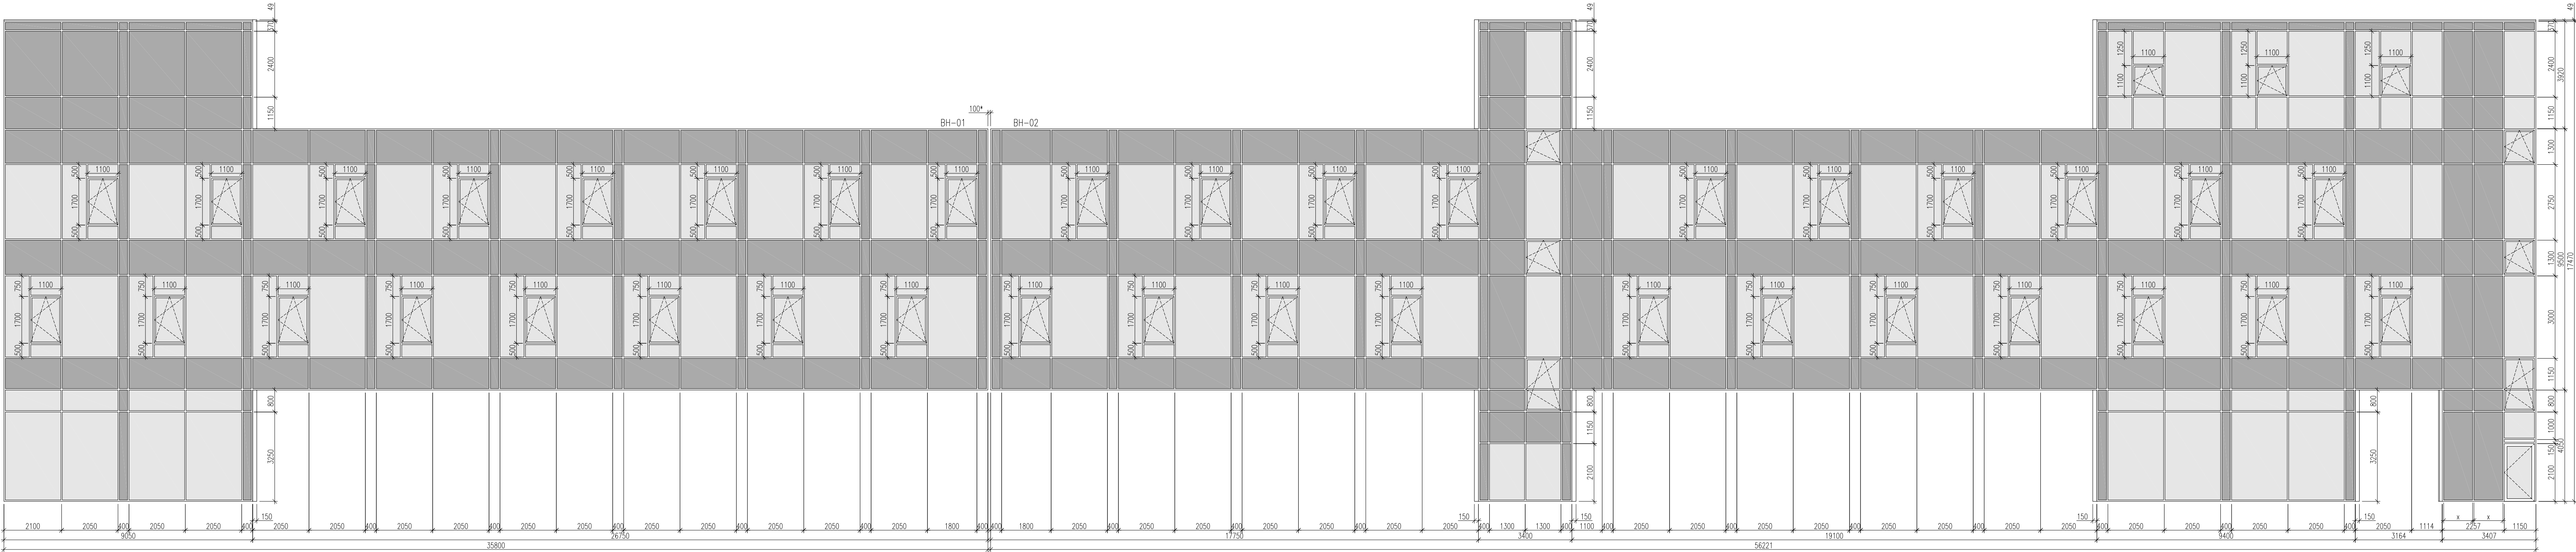

ПРИМЕЧАНИЯ

1. Все размеры заполнений даны по проемам. Их заказ осуществлять только по фактически полученным проемам после проведения необходимых замеров.
2. При заказе фурнитуры согласовать с заказчиком и архитектором.
3. Цвет профиля витражей RAL7043. Цвет обратнокрашеного стекла принять по цвету профиля.
4. Данный чертеж считать заданием для монтажной организации. Монтаж производить по чертежам, разработанным монтажной организацией.
5. Штриховой линией показан внутренний строительный проем.
6. Шпросы выполнить флуэторными, толщина 20мм.
7. Формула стеклопакетов наружных окон, витражей, фрамуг – СПО 4М1–10–4М1–10–4М1 (точность у производителя).

Приблизное сопротивление теплопередаче окон и витражей не ниже 0,73 м²С/Вт, стекло прозрачное, с энергосберегающим напылением и заполнением камер аргоном. Коэффициент светопропускания стеклопакета 75%.

					25-06-21-РП-АР		
					Санкт-Петербург, Большой Сампсониевский проспект, 66, литера И		
изм.	кол-во	лист	№ док.	подпись	дата	стадия	лист
ГМП	Халин	27.01.26				РД	12.1
ГМП	Халин	27.01.26					
Архитектор	Матвеевский	27.01.26					
					Монтажные схемы заполнений наружных оконных проемов и витражей		
					ИП ЛЕВКИН А.Д.		

БС66-РЕФ-АР						
Санкт-Петербург, Большой Сампсониевский пр., 66, лит. И						
Материалы проекта				Стадия	Лист	Листов
				Р	38	
Архитектурные решения				ИП Левкин А.Д.		
Изм.	Кол-во	Лист	№ док.	Подп.	Дата	
Разраб.						
Оформил						
Н. контр.						
ГИП						

Согласовано

Взам. инв. №

Подп. и дата

Инв. № подл.

СПЕЦИФИКАЦИЯ НАРУЖНЫХ ВИТРАЖЕЙ



марка	размеры проема	описание	кол-во	примечания
ВН-01	35800*х17470(н)	Наружный, алюминиевый	1	RAL7043
ВН-02	56221*х17470(н)	Наружный, алюминиевый	1	RAL7043
ВН-03	8070х4100(н)	Наружный, алюминиевый	1	RAL7043
ВН-04	15575х4670(н)	Наружный, алюминиевый	1	RAL7043
ВН-05	3950х4670(н)	Наружный, алюминиевый	1	RAL7043
ВН-06	7850х4670(н)	Наружный, алюминиевый	1	RAL7043
ВН-07	8180х4200(н)	Наружный, алюминиевый, шпросы	1	RAL7043
ВН-08	3900х2950(н)	Наружный, алюминиевый, шпросы	3	RAL7043
ВН-09	3900х3600(н)	Наружный, алюминиевый, шпросы	3	RAL7043
ВН-10	8252х3000(н)	Наружный, алюминиевый, шпросы	1	RAL7043
ВН-11	3900х3600(н)	Наружный, алюминиевый, шпросы	1	RAL7043
ВН-12	3900х3600(н)	Наружный, алюминиевый, шпросы	1	RAL7043
ВН-13	8252х3000(н)	Наружный, алюминиевый, шпросы	1	RAL7043
ВН-14	2000х4200(н)	Наружный, алюминиевый, шпросы	1	RAL7043
ВН-15	2000х2350(н)	Наружный, алюминиевый, шпросы	1	RAL7043
ВН-16	2000х2850(н)	Наружный, алюминиевый, шпросы	2	RAL7043

СПЕЦИФИКАЦИЯ ЗАПОЛНЕНИЙ НАРУЖНЫХ ОКОННЫХ ПРОЕМОВ

марка	размеры проема	описание	кол-во	примечания
ОК-01	2000х3350(н)	Наружное, алюминиевое, шпросы	6	RAL7043
ОК-02	2000х2350(н)	Наружное, алюминиевое, шпросы	13	RAL7043
ОК-03	2000х2850(н)	Наружное, алюминиевое, шпросы	54	RAL7043
ОК-04	2000х2850(н)	Наружное, алюминиевое, шпросы	5	RAL7043
ОК-05	2000х2350(н)	Наружное, алюминиевое, шпросы	1	RAL7043
ОК-06	2000х2350(н)	Наружное, шпросы, EI60	1	RAL7043
ОК-07	2000х2400(н)	Наружное, ПВХ	9	RAL7043

ПРИМЕЧАНИЯ

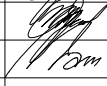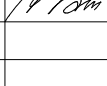1. Все размеры заполнений даны по проемам. Их заказ осуществлять только по фактически полученным проемам после проведения необходимых замеров.
2. При заказе фурнитуру согласовать с заказчиком и архитектором.
3. Цвет профилей витражей RAL7043. Цвет обратнокрашенного стекла принять по цвету профилей.
4. Шпросы выполнить двухсторонними, толщина 20мм.
5. Формула стеклопакетов наружных окон, витражей, фрамуг – СПО 4М1–10–4М1–10–4М1 (уточнить у производителя). Приведенное сопротивление теплопередаче окон и витражей не ниже 0.73 м²С/Вт, стекло прозрачное, с энергоэффективным напылением и заполнением камер аргоном. Коэффициент светопропускания стеклопакета 75%.

						25-06-21-РП-АР			
						Санкт-Петербург, Большой Сампсониевский проспект, 66, литера И			
изм.	кол.уч.	лист	N док.	подпись	дата				
ГИП		Халин			27.01.26	ВОССОЗДАНИЕ ИСТОРИЧЕСКОГО ЗДАНИЯ ПУТЕМ СТРОИТЕЛЬСТВА БИЗНЕС-ЦЕНТРА НА МЕСТЕ УТРАЧЕННОГО ИСТОРИЧЕСКОГО ЗДАНИЯ С ВОССТАНОВЛЕНИЕМ ВНЕШНЕГО ОБЛИКА ИСТОРИЧЕСКОГО ЗДАНИЯ	стадия	лист	листов
ГАП		Халин			27.01.26		РД	12.2	
Архитектор		Мательский			27.01.26				
						Спецификация заполнений наружных оконных проемов и витражей			













						БС66-РЕФ-АР			
						Санкт-Петербург, Большой Сампсониевский пр., 66, лит. И			
Изм.	Кол.уч.	Лист	№ док.	Подп.	Дата	Материалы проекта	Стадия	Лист	Листов
Разраб.							Р	39	
Оформил									
Н. контр.						Архитектурные решения	ИП Левыкин А.Д.		
ГИП									

Согласовано

Взам. инб. №

Подп. и дата

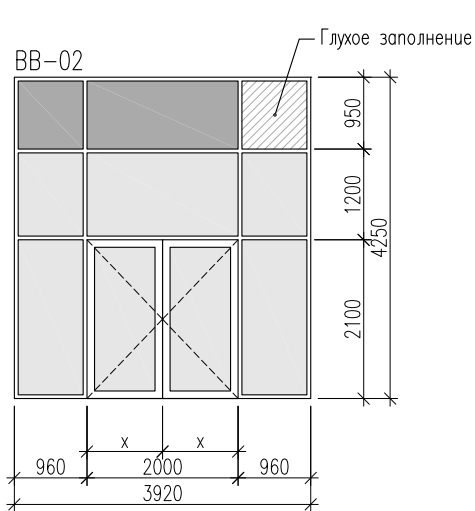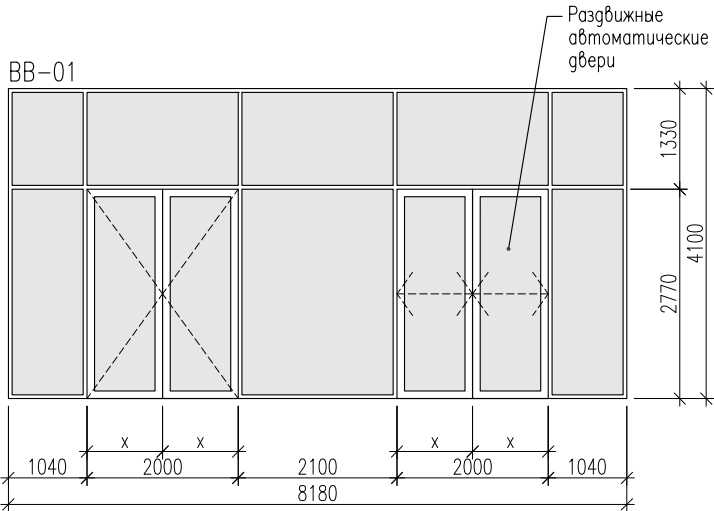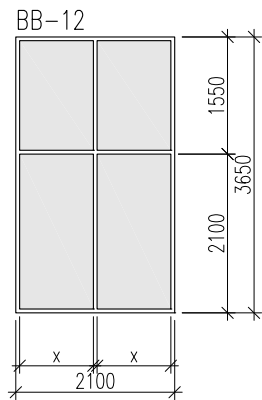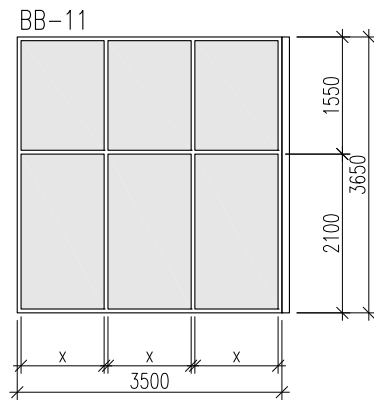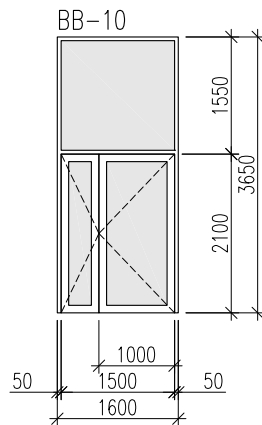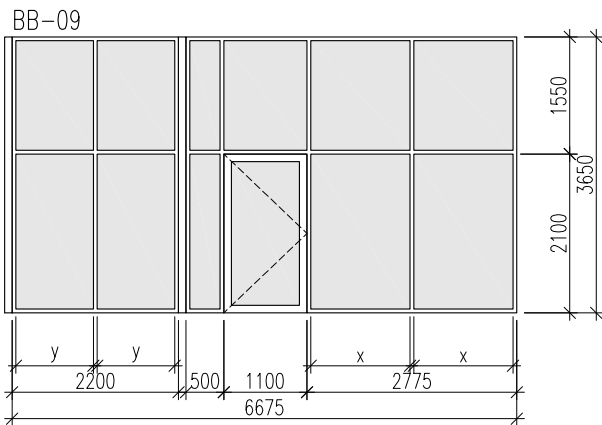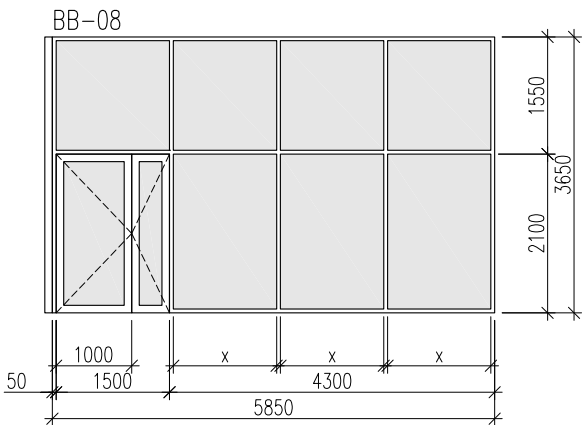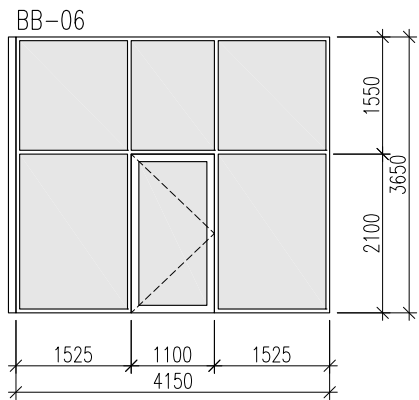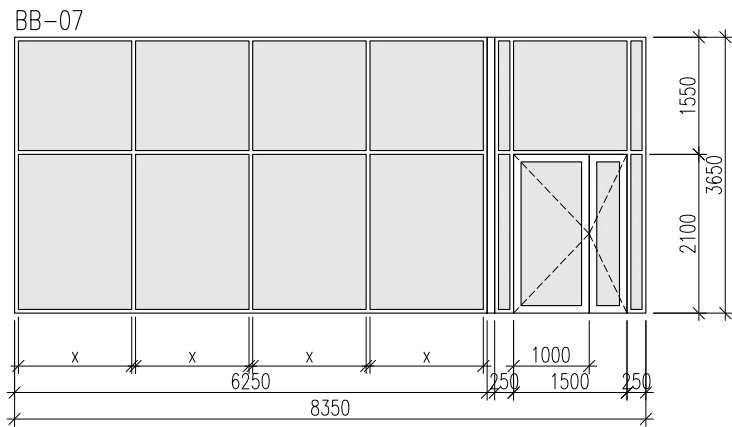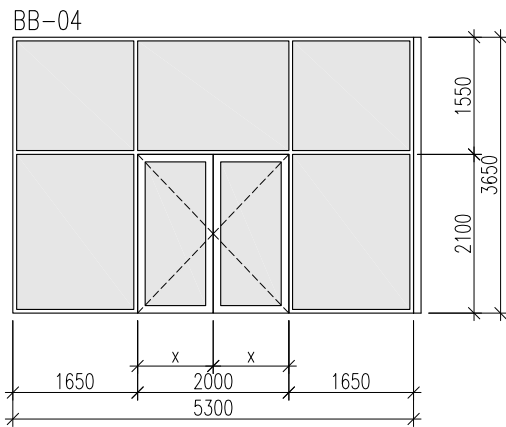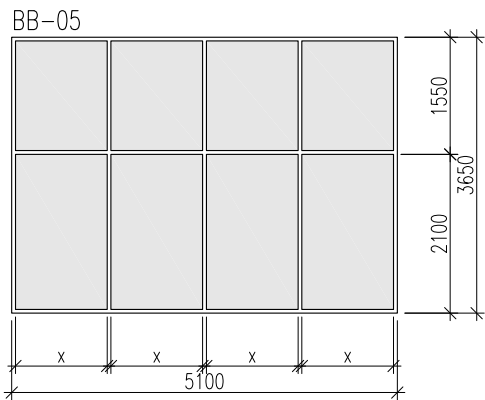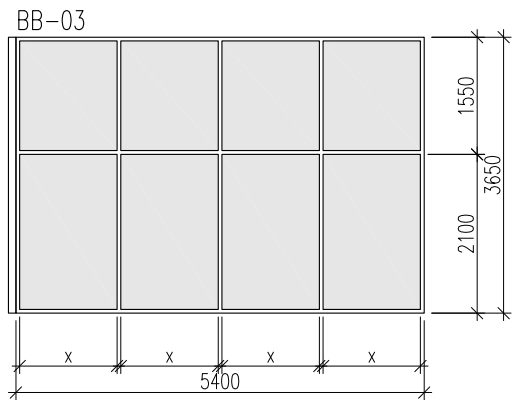Инб. № подл.



ПРИМЕЧАНИЯ

1. Все размеры заполнений даны по проемам. Их заказ осуществлять только по фактически полученным проемам после проведения необходимых замеров.
2. При заказе фурнитуры согласовать с заказчиком и архитектором.
3. Цвет профилей витражей RAL7043. Цвет обратнокрашенного стекла принять по цвету профилей.
4. Данный чертеж считать заданием для монтажной организации. Монтаж производить по чертежам, разработанным монтажной организацией.

						25-06-21-РП-АР			
						Санкт-Петербург, Большой Сампсониевский проспект, 66, литера И			
изм.	кол.уч.	лист	N док.	подпись	дата				
ГИП		Халин			27.01.26	ВОССОЗДАНИЕ ИСТОРИЧЕСКОГО ЗДАНИЯ ПУТЕМ СТРОИТЕЛЬСТВА БИЗНЕС-ЦЕНТРА НА МЕСТЕ УТРАЧЕННОГО ИСТОРИЧЕСКОГО ЗДАНИЯ С ВОССТАНОВЛЕНИЕМ ВНЕШНЕГО ОБЛИКА ИСТОРИЧЕСКОГО ЗДАНИЯ	стадия	лист	листов
ГАП		Халин			27.01.26		РД	13.1	
Архитектор		Мательский			27.01.26				
						Монтажные схемы внутренних витражей			

						БС66-РЕФ-АР			
						Санкт-Петербург, Большой Сампсониевский пр., 66, лит. И			
Изм.	Кол.уч.	Лист	№ док.	Подп.	Дата	Материалы проекта	Стадия	Лист	Листов
Разраб.							Р	40	
Оформил									
						Архитектурные решения	ИП Левыкин А.Д.		
Н. контр.									
ГИП									

Согласовано

Взам. инв. №

Подп. и дата

Инв. № подл.

СПЕЦИФИКАЦИЯ ВНУТРЕННИХ ВИТРАЖЕЙ

марка	размеры проема	описание	кол-во	примечания
ВВ-01	8180x4250(h)	Внутренний, алюминиевый	1	RAL7043
ВВ-02	3920x4250(h)	Внутренний, алюминиевый	1	RAL7043
ВВ-03	5400x3650(h)	Внутренний, алюминиевый	1	RAL7043
ВВ-04	5300x3650(h)	Внутренний, алюминиевый	1	RAL7043
ВВ-05	5100x3650(h)	Внутренний, алюминиевый	1	RAL7043
ВВ-06	4150x3650(h)	Внутренний, алюминиевый	1	RAL7043
ВВ-07	8350x3650(h)	Внутренний, алюминиевый	1	RAL7043
ВВ-08	5850x3650(h)	Внутренний, алюминиевый	1	RAL7043
ВВ-09	6625x3650(h)	Внутренний, алюминиевый	1	RAL7043
ВВ-10	1600x3650(h)	Внутренний, алюминиевый	1	RAL7043
ВВ-11	3500x3650(h)	Внутренний, алюминиевый	1	RAL7043
ВВ-12	2100x3650(h)	Внутренний, алюминиевый	1	RAL7043

ПРИМЕЧАНИЯ

1. Все размеры заполнений даны по проемам. Их заказ осуществлять только по фактически полученным проемам после проведения необходимых замеров.
2. При заказе фурнитуры согласовать с заказчиком и архитектором.
3. Цвет профилей витражей RAL7043. Цвет обратнокрашенного стекла принять по цвету профилей.

						25-06-21-РП-АР			
						Санкт-Петербург, Большой Сампсониевский проспект, 66, литера И			
изм.	кол.уч.	лист	N док.	подпись	дата				
ГИП		Халин			27.01.26	ВОССОЗДАНИЕ ИСТОРИЧЕСКОГО ЗДАНИЯ ПУТЕМ СТРОИТЕЛЬСТВА БИЗНЕС-ЦЕНТРА НА МЕСТЕ УТРАЧЕННОГО ИСТОРИЧЕСКОГО ЗДАНИЯ С ВОССТАНОВЛЕНИЕМ ВНЕШНЕГО ОБЛИКА ИСТОРИЧЕСКОГО ЗДАНИЯ	стадия	лист	листов
ГАП		Халин			27.01.26		РД	13.2	
Архитектор		Мательский			27.01.26				
						Спецификация внутренних витражей			

						БС66-РЕФ-АР				
						Санкт-Петербург, Большой Сампсониевский пр., 66, лит. И				
Изм.	Кол.уч.	Лист	№ док.	Подп.	Дата	Материалы проекта		Стадия	Лист	Листов
Разраб.								Р	41	
Оформил										
						Архитектурные решения		ИП Левыкин А.Д.		
Н. контр.										
ГИП										

Согласовано


Взам. инб. №

Подп. и дата

Инб. № подл.

СПЕЦИФИКАЦИЯ ЗАПОЛНЕНИЙ НАРУЖНЫХ ДВЕРНЫХ ПРОЕМОВ

марка	размеры проема	описание	кол-во	примечание
ДН-01	2000х4200(н)	Наружная остекл., алюминиевая, 2 створки, шпросы, остекл. фрамуга	6	
ДН-02пр	1100х4440(н)	Наружная остекл., алюминиевая, 1 створка, остекл. фрамуга	1	
ДН-03пр	1100х3300(н)	Наружная остекл., алюминиевая, 1 створка, остекл. фрамуга	1	
ДН-04пр	1400х3300(н)	Наружная остекл., алюминиевая, 2 створки, остекл. фрамуга	1	
ДН-05	2000х3300(н)	Наружная остекл., алюминиевая, 2 створки, остекл. фрамуга	1	
ДН-06пр	1100х3300(н)	Наружная глухая, стальная, 1 створка, остекленная фрамуга	3	
ДН-07	2000х3300(н)	Наружная глухая, стальная, 2 створки, остекленная фрамуга	1	
ДН-08л	1500х3300(н)	Наружная остекл., алюминиевая, 2 створки, остекл. фрамуга	1	
ДН-09л	1500х2150(н)	Наружная остекленная, алюминиевая, 2 створки	1	
ДН-10л	1000х2100(н)	Наружная глухая, стальная, 1 створка	3	
ДН-11пр	1100х2100(н)	Наружная глухая, стальная, 1 створка	1	
ДН-12пр	1500х2100(н)	Наружная глухая, стальная, 2 створки	2	
ДН-12л	1500х2100(н)	Наружная глухая, стальная, 2 створки	1	
ДН-13пр	700х1600(н)	Наружная глухая, стальная, 1 створка	1	

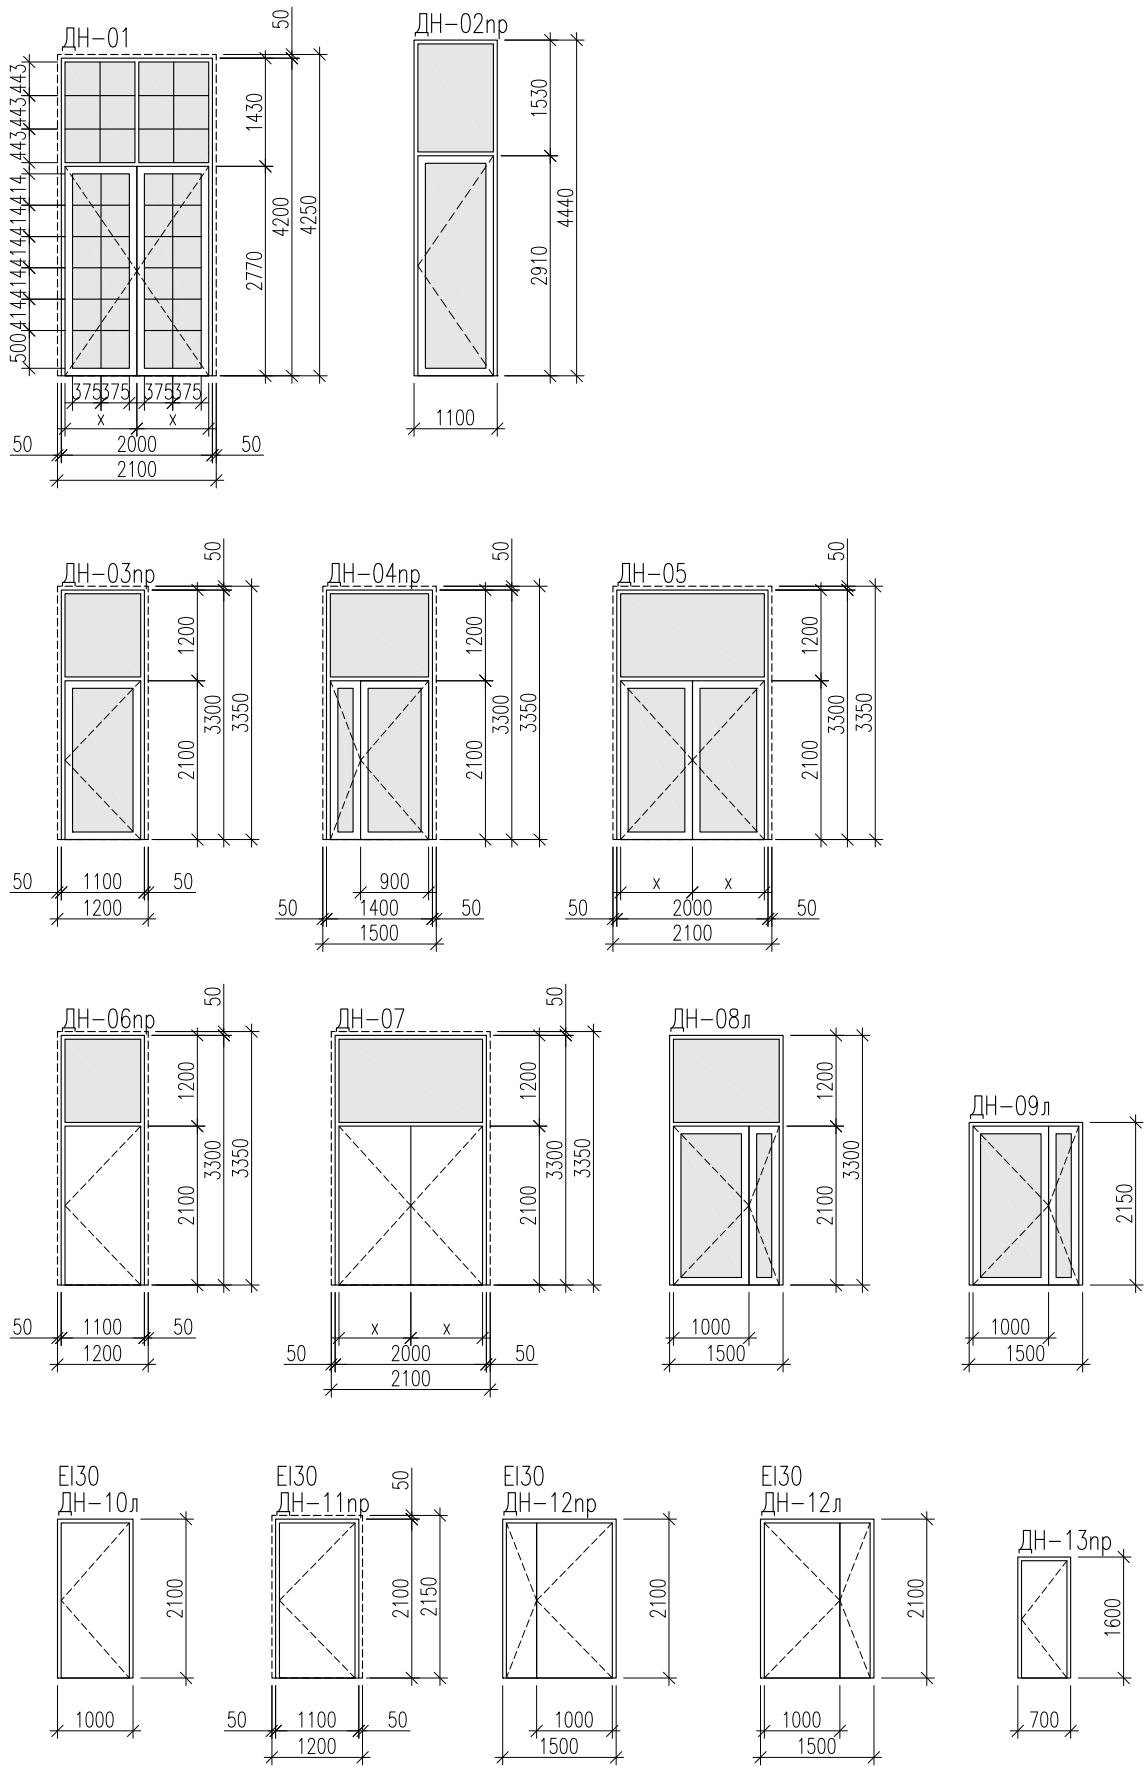


ПРИМЕЧАНИЯ

1. Все размеры заполнений даны по проемам. Их заказ осуществлять только по фактически полученным проемам после проведения необходимых замеров.
2. Монтажные схемы заполнений наружных дверных проемов см. лист 14.1.
3. Спецификацию смотреть совместно с разделом СКУД.
4. Цвет профилей и полотен дверей RAL7043.
6. Все наружные двери выполнить с устройствами samozакрывания, с терморазрывами, с уплотнениями в притворах и возможностью открывания изнутри без ключа.
7. При заказе фурнитуру согласовать с заказчиком и архитектором.

ДН-**л
левое открывание

 ДН-**пр
правое открывание

						25-06-21-РП-АР			
						Санкт-Петербург, Большой Сампсониевский проспект, 66, литера И			
изм.	кол.уч.	лист	N док.	подпись	дата				
ГИП	Халин				27.01.26	ВОССОЗДАНИЕ ИСТОРИЧЕСКОГО ЗДАНИЯ ПУТЕМ СТРОИТЕЛЬСТВА БИЗНЕС-ЦЕНТРА НА МЕСТЕ УТРАЧЕННОГО ИСТОРИЧЕСКОГО ЗДАНИЯ С ВОССТАНОВЛЕНИЕМ ВНЕШНЕГО ОБЛИКА ИСТОРИЧЕСКОГО ЗДАНИЯ	стадия	лист	листов
ГАП	Халин				27.01.26		РД	14	
Архитектор	Мательский				27.01.26				
						Монтажные схемы и спецификация заполнений наружных дверных проемов			

						БС66-РЕФ-АР			
						Санкт-Петербург, Большой Сампсониевский пр., 66, лит. И			
Изм.	Кол.уч.	Лист	№ док.	Подп.	Дата	Материалы проекта	Стадия	Лист	Листов
Разраб.							Р	42	
Оформил									
Н. контр.						Архитектурные решения	ИП Левыкин А.Д.		
ГИП									

Согласовано





Взам. инб. №

Подп. и дата

Инб. № подл.

СПЕЦИФИКАЦИЯ ЗАПОЛНЕНИЙ ВНУТРЕННИХ ДВЕРНЫХ ПРОЕМОВ

марка	размеры проема	описание	−3.600	0.000	4.900	9.200	13.500	всего
Д−01пр	800х2100(н)	Внутренняя глухая, МДФ, 1 створка	−	2	−	−	−	2
Д−01л	800х2100(н)	Внутренняя глухая, МДФ, 1 створка	−	2	−	−	−	2
Д−02пр	900х2100(н)	Внутренняя глухая, МДФ, 1 створка	−	2	1	1	1	5
Д−02л	900х2100(н)	Внутренняя глухая, МДФ, 1 створка	−	5	1	1	1	8
Д−03пр	1100х2100(н)	Внутренняя глухая, МДФ, 1 створка	−	2	1	1	1	5
Д−03л	1100х2100(н)	Внутренняя глухая, МДФ, 1 створка	−	4	−	−	−	4
Д−04пр	1500х2100(н)	Внутренняя глухая, МДФ, 2 створки	−	−	9	9	6	24
Д−04л	1500х2100(н)	Внутренняя глухая, МДФ, 2 створки	−	−	1	1	1	3
Д−05	2000х2100(н)	Внутренняя глухая, МДФ, 2 створки	−	4	−	−	−	4
Д−06пр	1000х2100(н)	Внутренняя глухая, стальная, 1 створка, EI30	−	−	−	−	1	1
Д−07пр	1100х2100(н)	Внутренняя глухая, стальная, 1 створка, EI30	9	5	2	1	1	18
Д−07л	1100х2100(н)	Внутренняя глухая, стальная, 1 створка, EI30	4	3	3	3	2	15
Д−08пр	1100х2100(н)	Внутренняя глухая, стальная, 1 створка, EI60	5	−	1	1	1	8
Д−08л	1100х2100(н)	Внутренняя глухая, стальная, 1 створка, EI60	1	−	−	−	−	1
Д−09пр	1500х2100(н)	Внутренняя остекленная, стальная, 2 створки, EI30	−	1	3	3	3	10
Д−09л	1500х2100(н)	Внутренняя остекленная, стальная, 2 створки, EI30	−	−	1	1	1	3
Д−10	2000х2100(н)	Внутренняя остекленная, стальная, 2 створки, EIW15	−	−	2	2	1	5
Д−11пр	1500х2100(н)	Внутренняя глухая, стальная, 2 створки, EI30	1	−	−	−	−	1

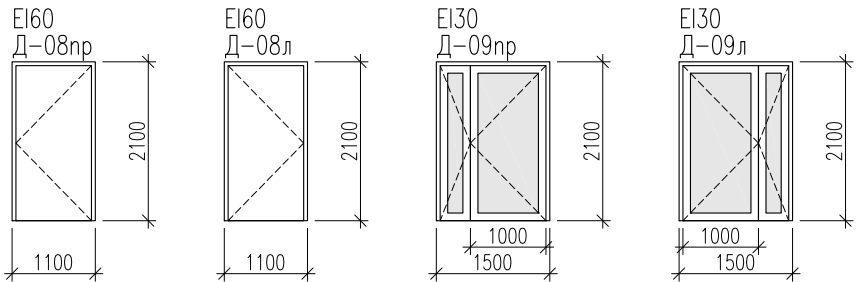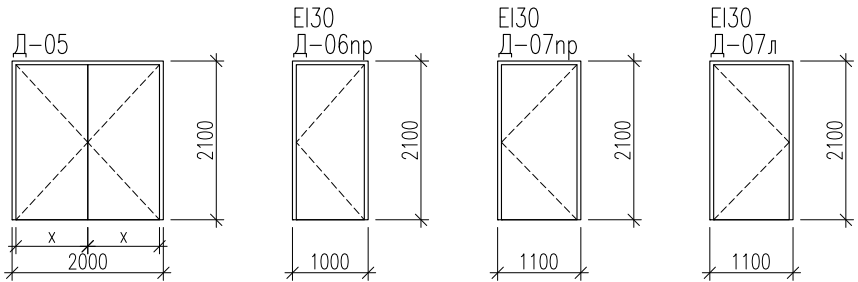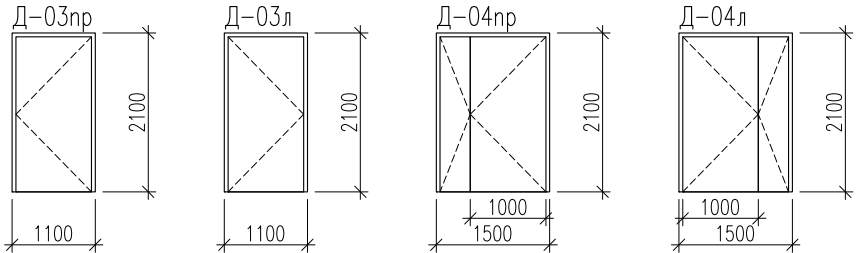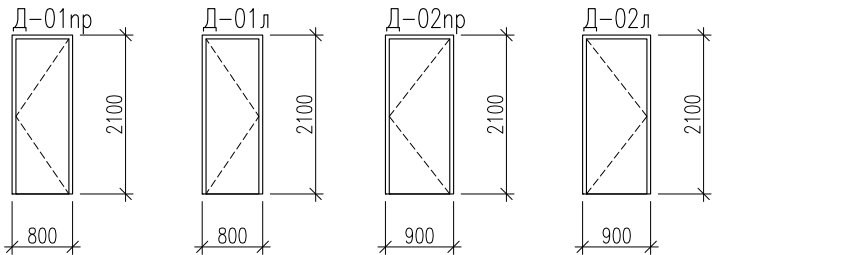

ПРИМЕЧАНИЯ

1. Все размеры заполнений даны по проемам. Их заказ осуществлять только по фактически полученным проемам после проведения необходимых замеров.
2. Монтажные схемы заполнений внутренних дверных проемов см. лист 15.1.
3. Спецификацию смотреть совместно с разделом СКУД.
4. Цвет профилей и полотен дверей в помещениях, входящих в зону проектирования дизайн-проекта, см. дизайн-проект. В остальных случаях принять цвет RAL7043.
6. Все внутренние двери выполнить без порога. Противопожарные двери выполнить с выпадающим или съемным порогом, с уплотнениями в притворах и с устройствами самозакрывания.
7. При заказе фурнитуру согласовать с заказчиком и архитектором.
8. Двери уборных, умывальных, душевых заказывать во влагостойком исполнении, с вент. зазором.

Д−**л левое открывание Д−**пр правое открывание



						25-06-21-РП-АР					
						Санкт-Петербург, Большой Сампсониевский проспект, 66, литера И					
изм.	кол.уч.	лист	N док.	подпись	дата						
ГИП		Халин			27.01.26	ВОССОЗДАНИЕ ИСТОРИЧЕСКОГО ЗДАНИЯ ПУТЕМ СТРОИТЕЛЬСТВА БИЗНЕС-ЦЕНТРА НА МЕСТЕ УТРАЧЕННОГО ИСТОРИЧЕСКОГО ЗДАНИЯ С ВОССТАНОВЛЕНИЕМ ВНЕШНЕГО ОБЛИКА ИСТОРИЧЕСКОГО ЗДАНИЯ			стадия	лист	листов
ГАП		Халин			27.01.26				РД	15	
Архитектор		Мательский			27.01.26						
						Монтажные схемы и спецификация заполнений внутренних дверных проемов					



						БС66-РЕФ-АР			
						Санкт-Петербург, Большой Сампсониевский пр., 66, лит. И			
Изм.	Колуч.	Лист	№ док.	Подп.	Дата	Материалы проекта	Стадия	Лист	Листов
Разраб.							Р	43	
Оформил									
						Архитектурные решения	ИП Левыкин А.Д.		
Н. контр.									
ГИП									

Согласовано

Инв. № подл. Подп. и дата Взам. инв. №




СПЕЦИФИКАЦИЯ ВОРОТ

марка	размеры строительного проема в бетонной стене	описание	кол-во	примечания
ВР-01	3200x3550(h)	Подъемно-секционные ворота Hörmann SPU F42, утепленные (R=0.795м²С/Вт), стандартная направляющая (тип N), цвет с наружной стороны RAL7043, цвет с внутренней стороны RAL9010, электропривод HA400A450, 1кВт, комплект фотозащитных элементов безопасности, дистанционное управление	1	

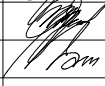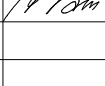						25-06-21-РП-АР			
						Санкт-Петербург, Большой Сампсониевский проспект, 66, литера И			
изм.	кол.уч.	лист	N док.	подпись	дата				
ГИП		Халин			27.01.26	ВОССОЗДАНИЕ ИСТОРИЧЕСКОГО ЗДАНИЯ ПУТЕМ СТРОИТЕЛЬСТВА БИЗНЕС-ЦЕНТРА НА МЕСТЕ УТРАЧЕННОГО ИСТОРИЧЕСКОГО ЗДАНИЯ С ВОССТАНОВЛЕНИЕМ ВНЕШНЕГО ОБЛИКА ИСТОРИЧЕСКОГО ЗДАНИЯ	стадия	лист	листов
ГАП		Халин			27.01.26		РД	16	
Архитектор		Мательский			27.01.26				
						Спецификация ворот			

						БС66-РЕФ-АР			
						Санкт-Петербург, Большой Сампсониевский пр., 66, лит. И			
Изм.	Кол.уч.	Лист	№ док.	Подп.	Дата	Материалы проекта	Стадия	Лист	Листов
Разраб.							Р	44	
Оформил									
Н. контр.						Архитектурные решения	ИП Левыкин А.Д.		
ГИП									

Согласовано			
Взам. инв. №			
Подп. и дата			
Инв. № подл.			

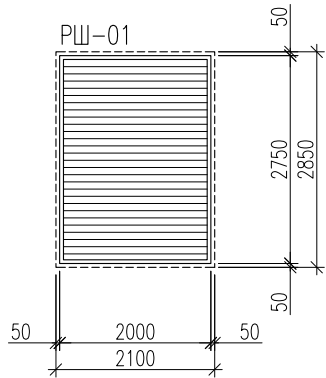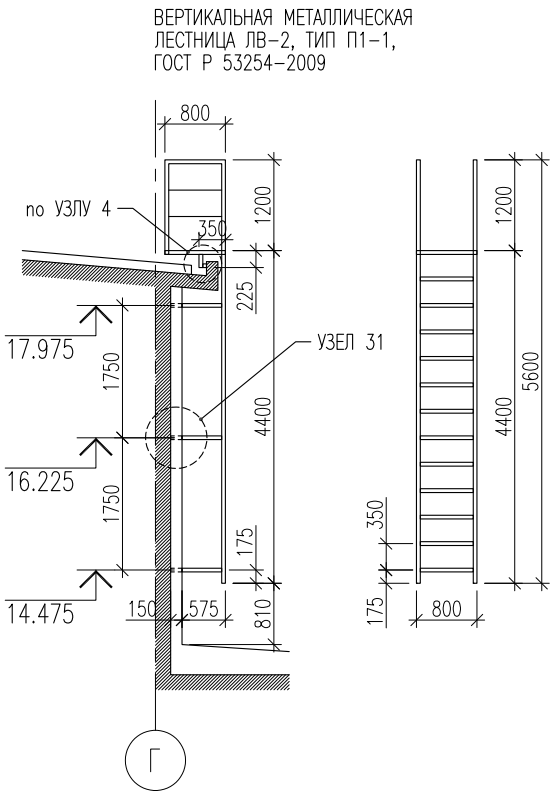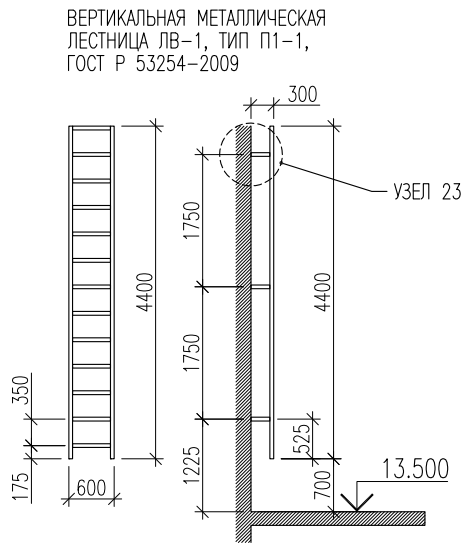

СПЕЦИФИКАЦИЯ ЛЮКОВ НА КРОВЛЮ

марка	размеры проема	описание	кол-во	примечания
Л-01	900х1200	Противопожарный люк выхода на кровлю 2-го типа, EI30	1	RAL7043

СПЕЦИФИКАЦИЯ СТЕКЛЯННЫХ КОЗЫРЬКОВ

марка	размеры	описание	кол-во	примечания
КС-01	1980х1500	Стеклянный козырек, триплекс, на подвесах	7	
КС-02	2300х1500	Стеклянный козырек, триплекс, на подвесах	4	
КС-03	1080х1500	Стеклянный козырек, триплекс, на подвесах	1	
КС-04	1180х1500	Стеклянный козырек, триплекс, на подвесах	1	

СПЕЦИФИКАЦИЯ ВЕРТИКАЛЬНЫХ МЕТАЛЛИЧЕСКИХ ЛЕСТНИЦ

марка	размеры	описание	кол-во	примечания
ЛВ-1	600х300х4400(h)	Вертикальная металлическая лестница, тип П1-1	1	RAL7043
ЛВ-2	800х725х5600(h)	Вертикальная металлическая лестница, тип П1-1	2	RAL7043

СПЕЦИФИКАЦИЯ КОЛЕСООТБойНИКОВ

марка	размеры	описание	кол-во	примечания
К-1	L=2000	Колесоотбойник резиновый	31	
К-2	L=3000	Колесоотбойник резиновый	2	

СПЕЦИФИКАЦИЯ ЛАМЕЛЬНЫХ РЕШЕТОК

марка	размеры проема	описание	кол-во	примечания
РШ-01	2000х2850(h)	Алюминиевая ламельная решетка, АЛЮМИНИЕВЫЕ СИСТЕМЫ, система ASL, ламель AC-4, 80х100мм, горизонтальный монтаж, шаг установки 120мм, алюминиевая стойка 37х21 на кронштейнах	1	RAL7043



ПРИМЕЧАНИЯ

- Размеры ламельной решетки даны по проему. Ее заказ осуществлять только по фактически полученному проему после проведения необходимых замеров. Цвет профилей и ламелей решетки RAL7043.
- Высоту металлических лестниц уточнить по месту. Внешний вид при заказе согласовать с архитектором и заказчиком. Цвет RAL7043.
- Размеры и отметки стеклянных козырьков уточнять по месту. Количество и шаг тяг, углы уточнить у производителя.

						25-06-21-РП-АР			
						Санкт-Петербург, Большой Сампсониевский проспект, 66, литера И			
изм.	кол.уч.	лист	N док.	подпись	дата				
ГИП		Халин			27.01.26	ВОССОЗДАНИЕ ИСТОРИЧЕСКОГО ЗДАНИЯ ПУТЕМ СТРОИТЕЛЬСТВА БИЗНЕС-ЦЕНТРА НА МЕСТЕ УТРАЧЕННОГО ИСТОРИЧЕСКОГО ЗДАНИЯ С ВОССТАНОВЛЕНИЕМ ВНЕШНЕГО ОБЛИКА ИСТОРИЧЕСКОГО ЗДАНИЯ	стадия	лист	листов
ГАП		Халин			27.01.26		РД	17	
Архитектор		Мательский			27.01.26				
						Спецификации люков на кровлю, решеток, козырьков, вертикальных лестниц, колесоотбойников			

						БС66-РЕФ-АР			
						Санкт-Петербург, Большой Сампсониевский пр., 66, лит. И			
Изм.	Колуч.	Лист	№ док.	Подп.	Дата	Материалы проекта	Стадия	Лист	Листов
Разраб.							Р	45	
Оформил									
						Архитектурные решения	ИП Левыкин А.Д.		
Н. контр.									
ГИП									

Согласовано				
Взам. инб. №				
Подп. и дата				
Инб. № подл.				

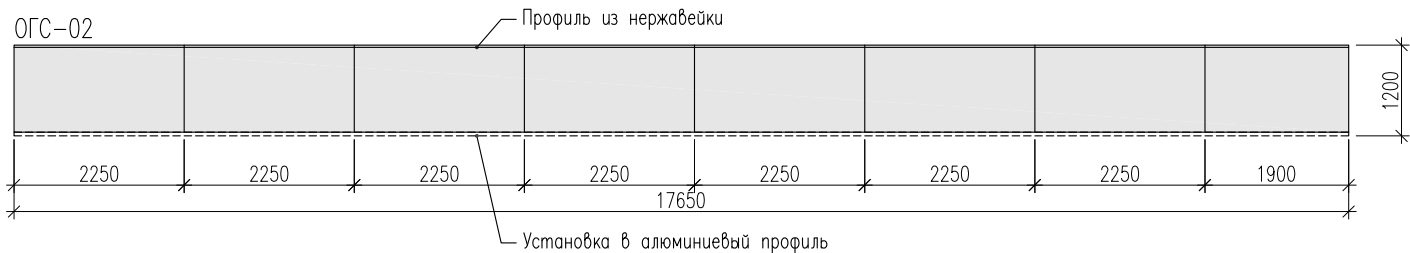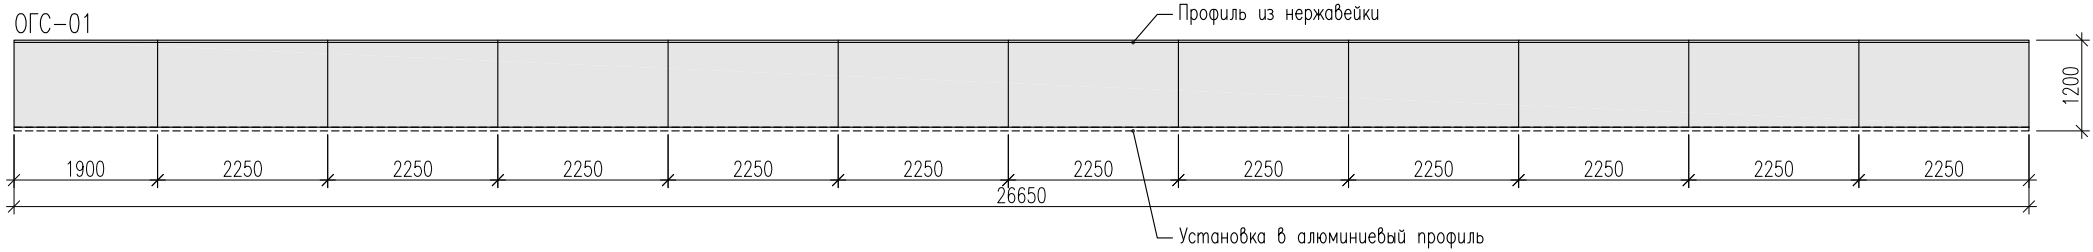

СПЕЦИФИКАЦИЯ ОГРАЖДЕНИЙ

марка	размеры	описание	кол-во	примечания
ОГС-01	26650x1200(h)	Стеклянное ограждение, триплекс, установка в алюминиевый профиль, прозрачное стекло	1	12 секций
ОГС-02	17650x1200(h)	Стеклянное ограждение, триплекс, установка в алюминиевый профиль, прозрачное стекло	1	8 секций
ОГС-03	18800x1200(h)	Стеклянное ограждение, триплекс, установка в алюминиевый профиль, прозрачное стекло	1	9 секций
ОГМ-01	600(h)	Стальное, шаг стоек ≈1.0–1.3м, RAL7043,п.м	262.3	см. КМ
ОГМ-02	1200(h)	Стальное, напольный монтаж, с поручнями на высоте 1200мм и 900мм, п.м	98.7	нерж.
ОГМ-03	300(h)	Стальное, настенный монтаж, с поручнями на высоте 1200мм и 900мм, п.м	16.7	нерж.
ОГМ-04	900(h)	Стальное, напольный монтаж, с поручнями на высоте 900мм и 700мм, п.м	3.6	нерж.

- ПРИМЕЧАНИЯ
- Все размеры проверять по месту.
 - При примыкании ограждения к вертикальным элементам фасада оставлять зазор 10мм.

						25-06-21-РП-АР					
						Санкт-Петербург, Большой Сампсониевский проспект, 66, литера И					
изм.	кол.уч.	лист	N док.	подпись	дата						
ГИП		Халин			27.01.26	ВОССОЗДАНИЕ ИСТОРИЧЕСКОГО ЗДАНИЯ ПУТЕМ СТРОИТЕЛЬСТВА БИЗНЕС-ЦЕНТРА НА МЕСТЕ УТРАЧЕННОГО ИСТОРИЧЕСКОГО ЗДАНИЯ С ВОССТАНОВЛЕНИЕМ ВНЕШНЕГО ОБЛИКА ИСТОРИЧЕСКОГО ЗДАНИЯ			стадия	лист	листов
ГАП		Халин			27.01.26				РД	18	
Архитектор		Мательский			27.01.26						
						Спецификация ограждений					

						БС66-РЕФ-АР			
						Санкт-Петербург, Большой Сампсониевский пр., 66, лит. И			
Изм.	Колуч.	Лист	№ док.	Подп.	Дата	Материалы проекта	Стадия	Лист	Листов
Разраб.							Р	46	
Оформил									
						Архитектурные решения	ИП Левыкин А.Д.		
Н. контр.									
ГИП									

Согласовано



Взам. инв. №

Подп. и дата

Инв. № подл.






ВЕДОМОСТЬ ПЕРЕМЫЧЕК

марка	ширина проема, мм	толщина стены, мм	схема	кол-во, шт	примечание
Кирпичная кладка					
ПР-01	1100	250	Марка 5 ПБ 18-27	2	Серия 1.038.1-1.1 120000
ПР-02	1500	250	Марка 5 ПБ 21-27	1	Серия 1.038.1-1.1 120000-02
ПР-10	500	120	Марка 2 ПБ 10-1	2	Серия 1.038.1-1.1 020000
ПР-11	650	120	Марка 2 ПБ 13-1	2	Серия 1.038.1-1.1 020000-02
-					
ПР-13	750	120	Марка 2 ПБ 13-1	3	Серия 1.038.1-1.1 020000-02
ПР-14	800	120	Марка 2 ПБ 13-1	1	Серия 1.038.1-1.1 020000-02
ПР-15	900	120	Марка 2 ПБ 16-2	2	Серия 1.038.1-1.1 020000-04
ПР-16	1050	120	Марка 2 ПБ 16-2	2	Серия 1.038.1-1.1 020000-04
ПР-17	1100	120	Марка 3 ПБ 18-8	17	Серия 1.038.1-1.1 060000
-					
ПР-19	1330	120	Марка 3 ПБ 21-8	1	Серия 1.038.1-1.1 060000-02
-					
ПР-21	2000	120	Марка 4 ПБ 30-4	1	Серия 1.038.1-1.1 100000
Газобетонная кладка					
ПР-40	650	250	1250x250x150	2	ЛСР
ПР-41	1100	250	2000x250x200	2	ЛСР
ПР-42	1200	250	2000x250x200	5	ЛСР
ПР-43	1900	250	3000x250x200	1	ЛСР
ПР-44	1500	250	2000x250x200	1	ЛСР
ПР-45	2100	250	3000x250x200	12	ЛСР

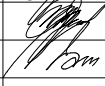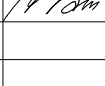						25-06-21-РП-АР			
						Санкт-Петербург, Большой Сампсониевский проспект, 66, литера И			
изм.	кол.уч.	лист	N док.	подпись	дата				
ГИП		Халин			27.01.26	ВОССОЗДАНИЕ ИСТОРИЧЕСКОГО ЗДАНИЯ ПУТЕМ СТРОИТЕЛЬСТВА БИЗНЕС-ЦЕНТРА НА МЕСТЕ УТРАЧЕННОГО ИСТОРИЧЕСКОГО ЗДАНИЯ С ВОССТАНОВЛЕНИЕМ ВНЕШНЕГО ОБЛИКА ИСТОРИЧЕСКОГО ЗДАНИЯ	стадия	лист	листов
ГАП		Халин			27.01.26		РД	19	
Архитектор		Мательский			27.01.26				
						Ведомость перемычек			

						БС66-РЕФ-АР				
						Санкт-Петербург, Большой Сампсониевский пр., 66, лит. И				
Изм.	Кол.уч.	Лист	№ док.	Подп.	Дата	Материалы проекта		Стадия	Лист	Листов
Разраб.								Р	47	
Оформил										
Н. контр.						Архитектурные решения		ИП Левыкин А.Д.		
ГИП										








Согласовано			
Взам. инв. №			
Подп. и дата			
Инв. № подл.			

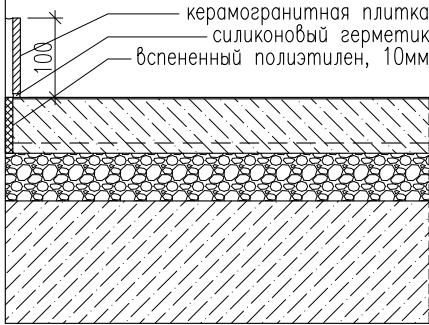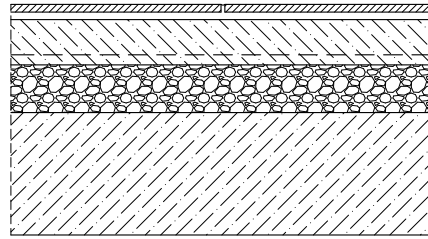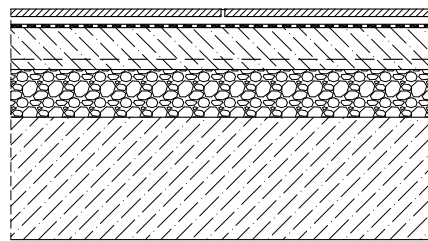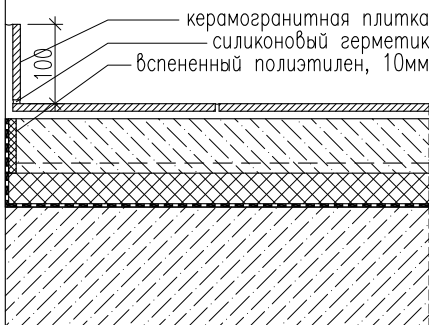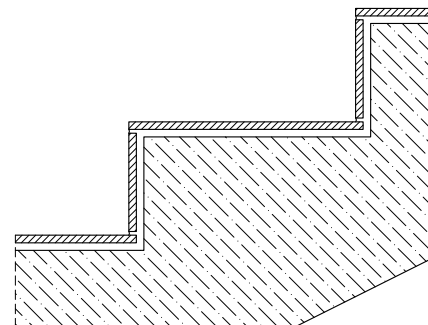ДЕТАЛИ ПОЛОВ									
1		керамогранитная плитка силиконовый герметик вспененный полиэтилен, 10мм	– Упрочненный верхний слой LEVL TOP QUARTZ – Бетонная стяжка, М300, армированная сеткой Ø4Вr1 с ячейкой 50х50, отшлифовать – 80 – Стаб. керамзитовый гравий фракцией 4–10мм – 70 – Железобетонная плита – см. КЖ – Бетонная подготовка, В15 – 100 – Рулонная наплавляемая гидроизоляция ТЕХНОЭЛАСТ ФУНДАМЕНТ ЭПП в 2 слоя – Пропитка раствором в толще щебня, ЦПР, М200 – 30 – Засыпка щебнем фракции 20–40 с расклинкой щебнем фракции 5–10 и уплотнением – 300 – Геотекстиль ДОРНИТ плотностью 250г/м² – Зачеканка щебнем фракции 20–40 с уплотнением – 100	1562.9 м²	4		– Керамогранитная плитка на клею – 20 – Грунт в соответствии с технологией – Бетонная стяжка, М300, армированная сеткой Ø4Вr1 с ячейкой 50х50, отшлифовать – 60 – Стаб. керамзитовый гравий фракцией 4–10мм – 70 – Железобетонная плита – см. КЖ – Бетонная подготовка, В15 – 100 – Рулонная наплавляемая гидроизоляция ТЕХНОЭЛАСТ ФУНДАМЕНТ ЭПП в 2 слоя – Пропитка раствором в толще щебня, ЦПР, М200 – 30 – Засыпка щебнем фракции 20–40 с расклинкой щебнем фракции 5–10 и уплотнением – 300 – Геотекстиль ДОРНИТ плотностью 250г/м² – Зачеканка щебнем фракции 20–40 с уплотнением – 100	128.2 м²	
2		керамогранитная плитка силиконовый герметик вспененный полиэтилен, 10мм	– Полиуретановый наливной состав ТЕХНОНИКОЛЬ TAIKOR FLOOR 720 с добавлением кварцевого песка – 4–5 – Грунт ТЕХНОНИКОЛЬ TAIKOR Primer 210 – Бетонная стяжка, М300, армированная сеткой Ø4Вr1 с ячейкой 50х50, отшлифовать – 75 – Грунт в соответствии с технологией – Железобетонная плита – см. КЖ	76.4 м²	5		– Керамогранитная плитка на клею – 20 – Обмазочная гидроизоляция ТЕХНОНИКОЛЬ AQUAMAST – Грунт глубокого проникновения ТЕХНОНИКОЛЬ AQUAMAST – Бетонная стяжка, М300, армированная сеткой Ø4Вr1 с ячейкой 50х50, отшлифовать – 60 – Стаб. керамзитовый гравий фракцией 4–10мм – 70 – Железобетонная плита – см. КЖ – Бетонная подготовка, В15 – 100 – Рулонная наплавляемая гидроизоляция ТЕХНОЭЛАСТ ФУНДАМЕНТ ЭПП в 2 слоя – Пропитка раствором в толще щебня, ЦПР, М200 – 30 – Засыпка щебнем фракции 20–40 с расклинкой щебнем фракции 5–10 и уплотнением – 300 – Геотекстиль ДОРНИТ плотностью 250г/м² – Зачеканка щебнем фракции 20–40 с уплотнением – 100	28.3 м²	
3		керамогранитная плитка силиконовый герметик вспененный полиэтилен, 10мм	– Керамогранитная плитка на клею – 20 – Грунт в соответствии с технологией – Бетонная стяжка, М300, армированная сеткой Ø4Вr1 с ячейкой 50х50 – 80 – XPS ТЕХНОНИКОЛЬ CARBON PROF – 50 – Гидроизоляция ТЕХНОЭЛАСТ БАРЬЕР БО – Праймер битумный эмульсионный ТЕХНОНИКОЛЬ N4 – Железобетонная плита – см. КЖ – Бетонная подготовка, В15 – 100 – Рулонная наплавляемая гидроизоляция ТЕХНОЭЛАСТ ФУНДАМЕНТ ЭПП в 2 слоя – Пропитка раствором в толще щебня, ЦПР, М200 – 30 – Засыпка щебнем фракции 20–40 с расклинкой щебнем фракции 5–10 и уплотнением – 300 – Геотекстиль ДОРНИТ плотностью 250г/м² – Зачеканка щебнем фракции 20–40 с уплотнением – 100	163.7 м²	6		– Керамогранитная плитка на клею – 20 – Грунт в соответствии с технологией – Железобетонные ступени или плита – см. КЖ	24.0 м²	

						25–06–21–РП–АР			
						Санкт–Петербург, Большой Сампсониевский проспект, 66, литера И			
изм.	кол.уч.	лист	N док.	подпись	дата	ВОССОЗДАНИЕ ИСТОРИЧЕСКОГО ЗДАНИЯ ПУТЕМ СТРОИТЕЛЬСТВА БИЗНЕС–ЦЕНТРА НА МЕСТЕ УТРАЧЕННОГО ИСТОРИЧЕСКОГО ЗДАНИЯ С ВОССТАНОВЛЕНИЕМ ВНЕШНЕГО ОБЛИКА ИСТОРИЧЕСКОГО ЗДАНИЯ	стадия	лист	листов
ГИП		Халин			27.01.26		РД	20.1	
ГАП		Халин			27.01.26				
Архитектор		Мательский			27.01.26				
						Детали полов. Лист 1			

						БС66–РЕФ–АР			
						Санкт–Петербург, Большой Сампсониевский пр., 66, лит. И			
Изм.	Кол.уч.	Лист	№ док.	Подп.	Дата	Материалы проекта	Стадия	Лист	Листов
Разраб.							Р	48	
Оформил									
						Архитектурные решения	ИП Левыкин А.Д.		
Н. контр.									
ГИП									





Согласовано				
	Взам. инб. №			
	Подп. и дата			
	Инб. № подл.			

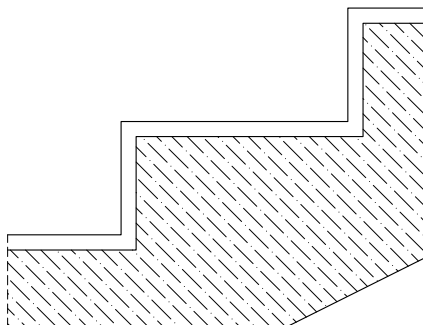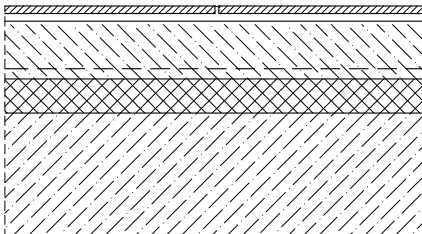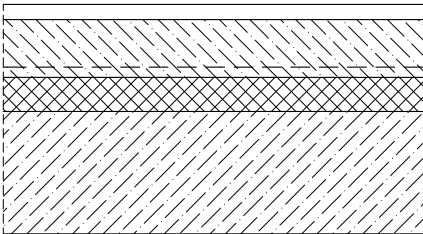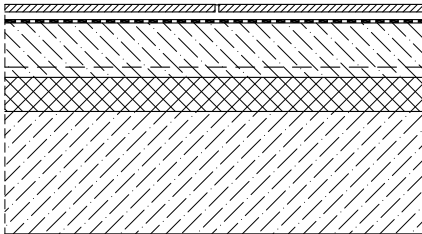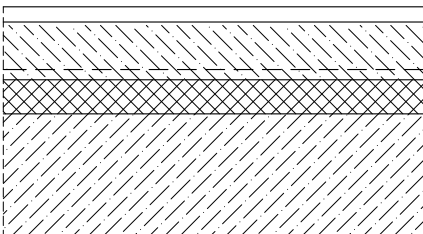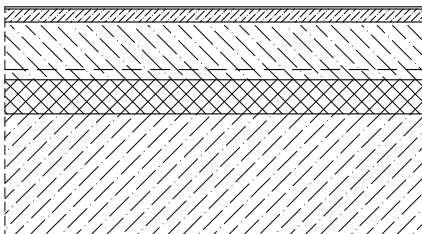
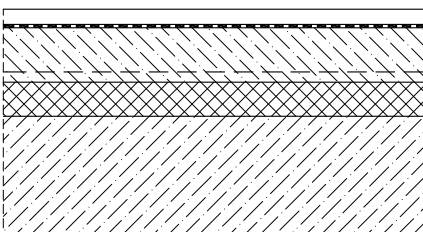
ДЕТАЛИ ПОЛОВ									
7		- Чистовое покрытие пола, см. дизайн-проект - Грунт в соответствии с технологией - Железобетонные ступени или плита - 20 - см. КЖ	267.0 м ²	11		- Керамогранитная плитка на клею - Грунт в соответствии с технологией - Цементно-песчаная стяжка, армированная сеткой Ø4Врl с ячейкой 100x100, отшлифовать - Плиты ТЕХНОНИКОЛЬ LOGICPIR ПОЛЫ - Железобетонная плита - 20 - 80 - 50 - см. КЖ	40.7 м ²		
8		- Чистовое покрытие пола, см. дизайн-проект - Грунт в соответствии с технологией - Цементно-песчаная стяжка, армированная сеткой Ø4Врl с ячейкой 100x100, отшлифовать - Плиты ТЕХНОНИКОЛЬ LOGICPIR ПОЛЫ - Железобетонная плита - 20 - 80 - 50 - см. КЖ	257.6 м ²	12		- Керамогранитная плитка на клею - Обмазочная гидроизоляция ТЕХНОНИКОЛЬ AQUAMAST - Грунт глубокого проникновения ТЕХНОНИКОЛЬ AQUAMAST - Цементно-песчаная стяжка, армированная сеткой Ø4Врl с ячейкой 100x100, отшлифовать - Плиты ТЕХНОНИКОЛЬ LOGICPIR ПОЛЫ - Железобетонная плита - 20 - 80 - 50 - см. КЖ	62.4 м ²		
9		- Чистовое покрытие пола, выполняет арендатор - Грунт в соответствии с технологией - Цементно-песчаная стяжка, армированная сеткой Ø4Врl с ячейкой 100x100, отшлифовать - Плиты ТЕХНОНИКОЛЬ LOGICPIR ПОЛЫ - Железобетонная плита - 20 - 80 - 50 - см. КЖ	1152.4 м ²	13		- Антистатический линолеум - Грунт в соответствии с технологией - Выравнивающая стяжка VETONIT ФАСТ 4000 - Грунт VETONIT ПРИМ ОПТИМУС - Цементно-песчаная стяжка, армированная сеткой Ø4Врl с ячейкой 100x100, отшлифовать - Плиты ТЕХНОНИКОЛЬ LOGICPIR ПОЛЫ - Железобетонная плита - 3 - 17 - 80 - 50 - см. КЖ	82.2 м ²		
10		- Чистовое покрытие пола, выполняет арендатор - Обмазочная гидроизоляция ТЕХНОНИКОЛЬ AQUAMAST - Грунт глубокого проникновения ТЕХНОНИКОЛЬ AQUAMAST - Цементно-песчаная стяжка, армированная сеткой Ø4Врl с ячейкой 100x100, отшлифовать - Плиты ТЕХНОНИКОЛЬ LOGICPIR ПОЛЫ - Железобетонная плита - 20 - 80 - 50 - см. КЖ	45.0 м ²	14					



						25-06-21-РП-АР			
						Санкт-Петербург, Большой Сампсониевский проспект, 66, литера И			
изм.	кол.уч.	лист	N док.	подпись	дата	ВОССОЗДАНИЕ ИСТОРИЧЕСКОГО ЗДАНИЯ ПУТЕМ СТРОИТЕЛЬСТВА БИЗНЕС-ЦЕНТРА НА МЕСТЕ УТРАЧЕННОГО ИСТОРИЧЕСКОГО ЗДАНИЯ С ВОССТАНОВЛЕНИЕМ ВНЕШНЕГО ОБЛИКА ИСТОРИЧЕСКОГО ЗДАНИЯ	стадия	лист	листов
ГИП		Халин			27.01.26		РД	20.2	
ГАП		Халин			27.01.26				
Архитектор		Мательский			27.01.26				
						Детали полов. Лист 2			

						БС66-РЕФ-АР			
						Санкт-Петербург, Большой Сампсониевский пр., 66, лит. И			
Изм.	Колуч.	Лист	№ док.	Подп.	Дата	Материалы проекта	Стадия	Лист	Листов
Разраб.							Р	49	
Оформил									
Н. контр.						Архитектурные решения	ИП Левыкин А.Д.		
ГИП									

Согласовано				
Взам. инв. №				
Подп. и дата				
Инв. № подл.				

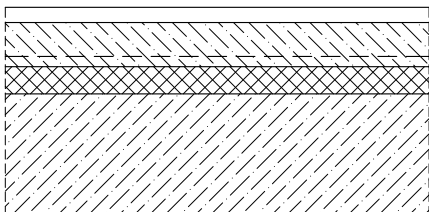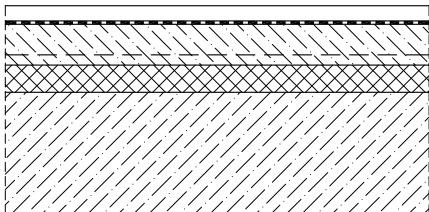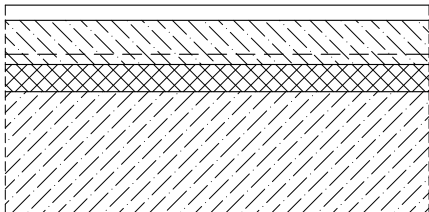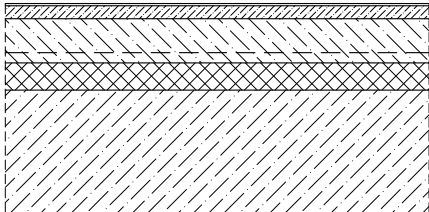ДЕТАЛИ ПОЛОВ				
15		- Чистовое покрытие пола, см. дизайн-проект - Грунт в соответствии с технологией - Цементно-песчаная стяжка, армированная сеткой Ø4Вr1 с ячейкой 100x100, отшлифовать - Плиты ТЕХНИКОЛЬ LOGICPIR ПОЛЫ - Железобетонная плита - 20 - 60 - 40 - см. КЖ	638.7	М²
16		- Чистовое покрытие пола, см. дизайн-проект - Обмазочная гидроизоляция ТЕХНИКОЛЬ AQUAMAST - Грунт глубокого проникновения ТЕХНИКОЛЬ AQUAMAST - Цементно-песчаная стяжка, армированная сеткой Ø4Вr1 с ячейкой 100x100, отшлифовать - Плиты ТЕХНИКОЛЬ LOGICPIR ПОЛЫ - Железобетонная плита - 20 - 60 - 40 - см. КЖ	253.0	М²
17		- Чистовое покрытие пола, выполняет арендатор - Грунт в соответствии с технологией - Цементно-песчаная стяжка, армированная сеткой Ø4Вr1 с ячейкой 100x100, отшлифовать - Плиты ТЕХНИКОЛЬ LOGICPIR ПОЛЫ - Железобетонная плита - 20 - 60 - 40 - см. КЖ	4147.1	М²
18		- Антистатический линолеум - Грунт в соответствии с технологией - Выравнивающая стяжка VETONIT ФАСТ 4000 - Грунт VETONIT ПРИМ ОПТИМУС - Цементно-песчаная стяжка, армированная сеткой Ø4Вr1 с ячейкой 100x100, отшлифовать - Плиты ТЕХНИКОЛЬ LOGICPIR ПОЛЫ - Железобетонная плита - 3 - 17 - 60 - 40 - см. КЖ	49.4	М²

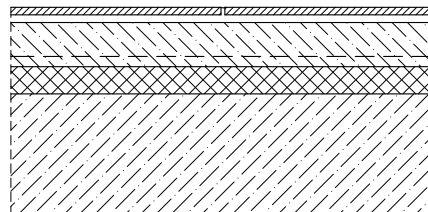
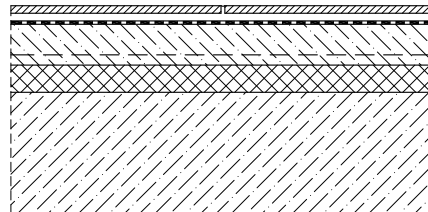
19		- Керамогранитная плитка на клею - Грунт в соответствии с технологией - Цементно-песчаная стяжка, армированная сеткой Ø4Вr1 с ячейкой 100x100, отшлифовать - Плиты ТЕХНИКОЛЬ LOGICPIR ПОЛЫ - Железобетонная плита - 20 - 60 - 40 - см. КЖ	7.4	М²
20		- Керамогранитная плитка на клею - Обмазочная гидроизоляция ТЕХНИКОЛЬ AQUAMAST - Грунт глубокого проникновения ТЕХНИКОЛЬ AQUAMAST - Цементно-песчаная стяжка, армированная сеткой Ø4Вr1 с ячейкой 100x100, отшлифовать - Плиты ТЕХНИКОЛЬ LOGICPIR ПОЛЫ - Железобетонная плита - 20 - 60 - 40 - см. КЖ	112.4	М²

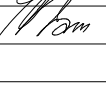 						25-06-21-РП-АР			
						Санкт-Петербург, Большой Сампсониевский проспект, 66, литера И			
изм.	кол.уч.	лист	N док.	подпись	дата	ВОССОЗДАНИЕ ИСТОРИЧЕСКОГО ЗДАНИЯ ПУТЕМ СТРОИТЕЛЬСТВА БИЗНЕС-ЦЕНТРА НА МЕСТЕ УТРАЧЕННОГО ИСТОРИЧЕСКОГО ЗДАНИЯ С ВОССТАНОВЛЕНИЕМ ВНЕШНЕГО ОБЛИКА ИСТОРИЧЕСКОГО ЗДАНИЯ	стадия	лист	листов
ГИП		Халин			27.01.26		РД	20.3	
ГАП		Халин			27.01.26				
Архитектор		Мательский			27.01.26				
						Детали полов. Лист 3			



						БС66-РЕФ-АР			
						Санкт-Петербург, Большой Сампсониевский пр., 66, лит. И			
Изм.	Кол.уч.	Лист	№ док.	Подп.	Дата	Материалы проекта	Стадия	Лист	Листов
Разраб.							Р	50	
Оформил									
						Архитектурные решения	ИП Левыкин А.Д.		
Н. контр.									
ГИП									



Согласовано				
	Взам. инб. №			
	Подп. и дата			
	Инб. № подл.			

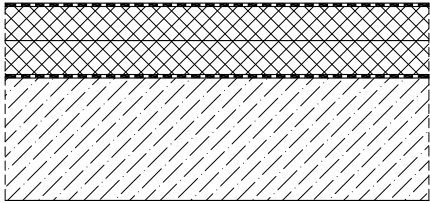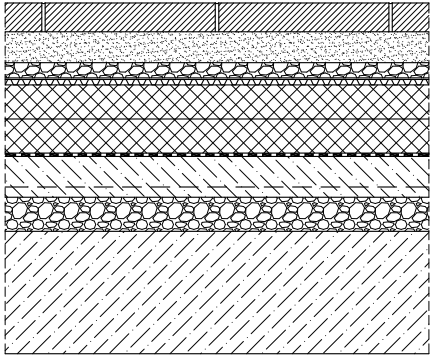ТИПЫ ПОКРЫТИЙ КРОВЛИ


ПК-1		- ПВХ мембрана с механическим креплением ТЕХНИКОЛЬ LOGICROOF V-RP, RAL 7015 - 1.5 - Плиты ТЕХНИКОЛЬ LOGICPIR PROF Ф/Ф - 120 - Рулонный пароизоляционный битумосодержащий материал ТЕХНИКОЛЬ ТЕХНОБАРЬЕР - Железобетонная плита, уклон 5° - см. КЖ	1722.8 м ²
ПК-2		- Брусчатка СТАРЫЙ ГОРОД А.1.Фсм.4 - Колормикс гладкий Туман - 40 - Сухая цементно-песчаная смесь - 50 - Гравий фракцией 5-10мм - 20 - Профилированная мембрана ТЕХНИКОЛЬ PLANTER GEO - 8 - XPS ТЕХНИКОЛЬ CARBON PROF - 60+60 - Гидроизоляция рулонная битумно-полимерная ТЕХНОЭЛАСТ ЭПП в 2 слоя - Праймер ТЕХНИКОЛЬ N1 - Цементно-песчаная стяжка, армированная сеткой Ø4Вr1 с ячейкой 100x100 - 60 - Уклонообразующий слой из стабилизированного керамзитового гравия фракцией 10-40мм - 10-90 - Железобетонная плита - см. КЖ	495.4 м ²

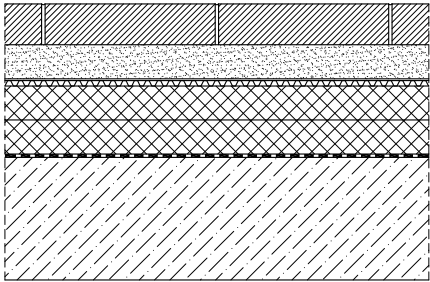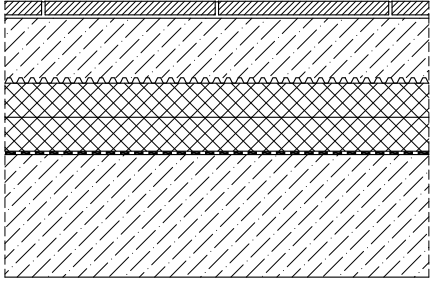ПРИМЕЧАНИЯ
1. Тип ПК-1 – система полимерной кровли ТЕХНИКОЛЬ ТН-КРОВЛЯ ОПТИМА.
2. Тип ПК-2 – система ТЕХНИКОЛЬ ТН-КРОВЛЯ ТРОТУАР.

ПК-3		- Брусчатка СТАРЫЙ ГОРОД Б.1.Фсм.6 - Колормикс гладкий Туман - 60 - Сухая цементно-песчаная смесь - 50 - Профилированная мембрана ТЕХНИКОЛЬ PLANTER GEO - 8 - XPS ТЕХНИКОЛЬ CARBON PROF - 50+50 - Полимочевина СИБУФОМ М/101 - Эпоксидный праймер ПЭМ ГРУПП ЭПОКСИ 1 в 2 слоя - Выравнивающий слой СТАРМЕКС РМЗ - Железобетонная плита - см. КЖ	210.9 м ²
ПК-4		- Плиты из термообработанного гранита, Сильвер, Карелия, 600x300 - 20 - Клей - 10 - Грунт в соответствии с технологией - Железобетонная плита - 80 - Профилированная мембрана ТЕХНИКОЛЬ PLANTER STANDART - 8 - XPS ТЕХНИКОЛЬ CARBON PROF - 50+50 - Полимочевина СИБУФОМ М/101 - Эпоксидный праймер ПЭМ ГРУПП ЭПОКСИ 1 в 2 слоя - Выравнивающий слой СТАРМЕКС РМЗ - Железобетонная плита - см. КЖ	17.9 м ²

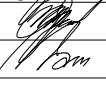 						25-06-21-РП-АР			
						Санкт-Петербург, Большой Сампсониевский проспект, 66, литера И			
изм.	кол.уч.	лист	N док.	подпись	дата				
ГИП		Халин			27.01.26	ВОССОЗДАНИЕ ИСТОРИЧЕСКОГО ЗДАНИЯ ПУТЕМ СТРОИТЕЛЬСТВА БИЗНЕС-ЦЕНТРА НА МЕСТЕ УТРАЧЕННОГО ИСТОРИЧЕСКОГО ЗДАНИЯ С ВОССТАНОВЛЕНИЕМ ВНЕШНЕГО ОБЛИКА ИСТОРИЧЕСКОГО ЗДАНИЯ	стадия	лист	листов
ГАП		Халин			27.01.26		РД	21	
Архитектор		Мательский			27.01.26				
						Типы покрытий кровли			


						БС66-РЕФ-АР			
						Санкт-Петербург, Большой Сампсониевский пр., 66, лит. И			
Изм.	Колуч.	Лист	№ док.	Подп.	Дата	Материалы проекта	Стадия	Лист	Листов
Разраб.							Р	51	
Оформил									
						Архитектурные решения	ИП Левыкин А.Д.		
Н. контр.									
ГИП									

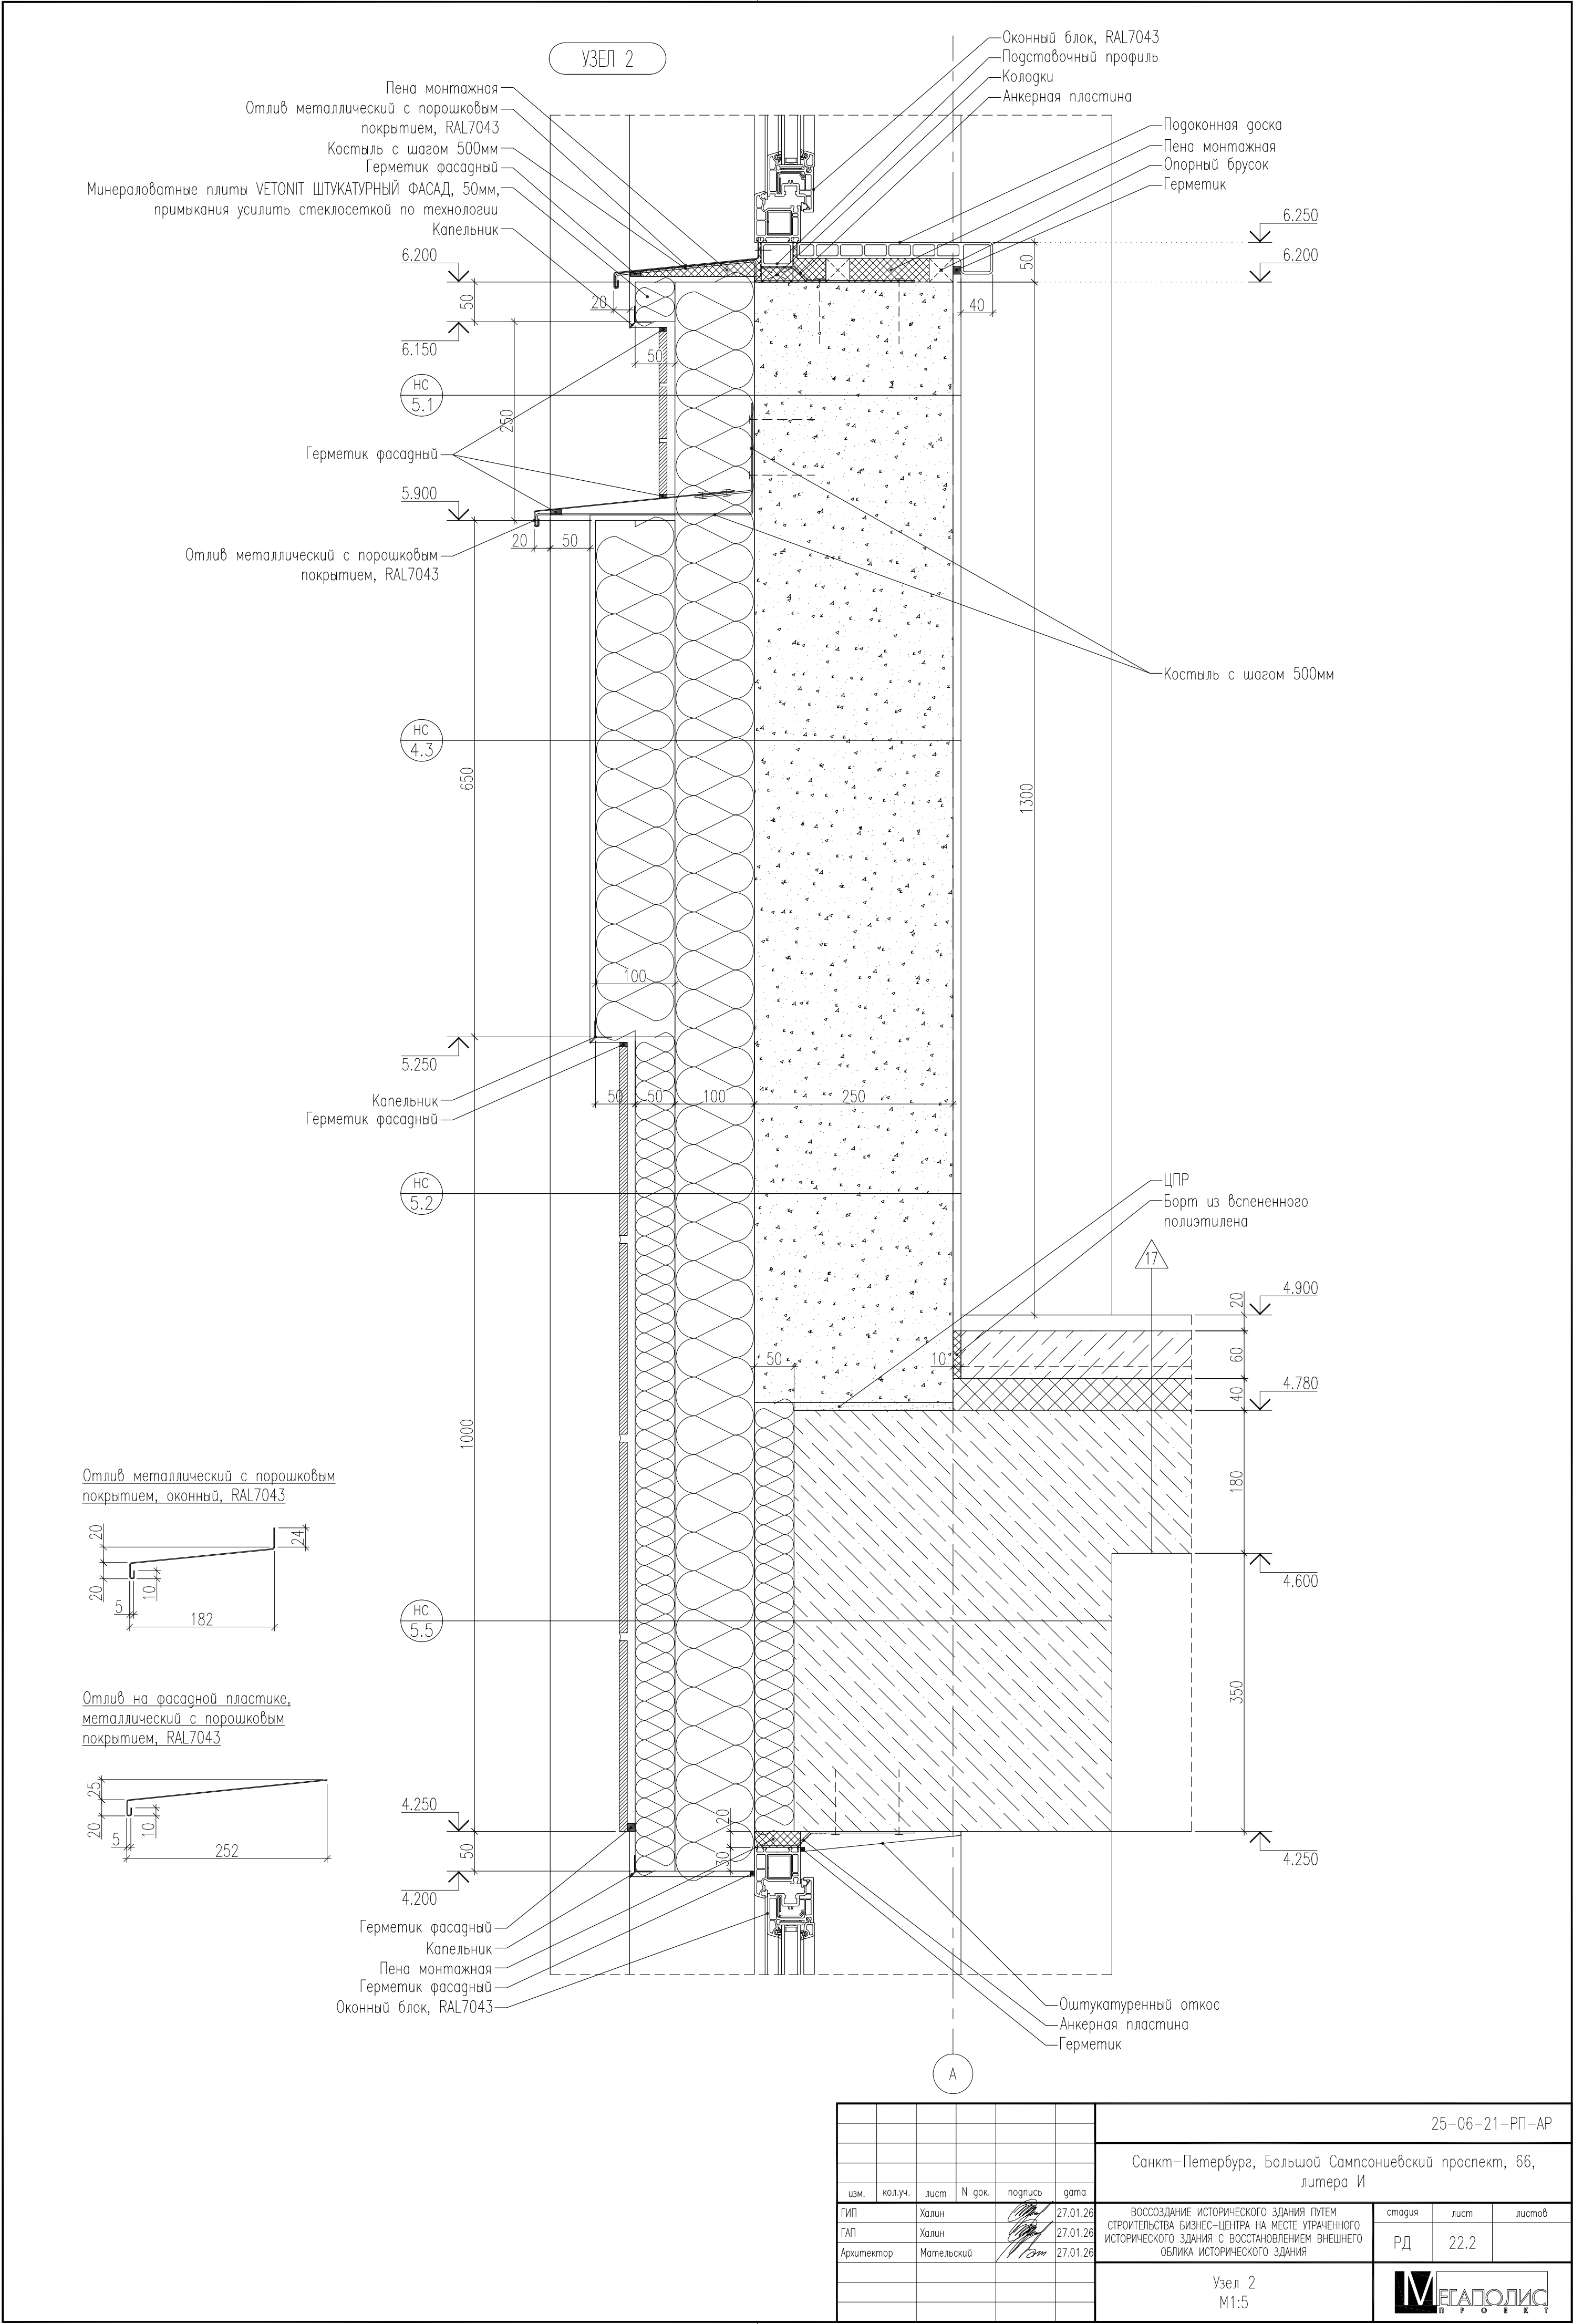

Согласовано			
Инв. № подл.	Подп. и дата	Взам. инв. №	


						25-06-21-РП-АР					
						Санкт-Петербург, Большой Сампсониевский проспект, 66, литера И					
изм.	кол.уч.	лист	N док.	подпись	дата						
ГИП		Халин			27.01.26	ВОССОЗДАНИЕ ИСТОРИЧЕСКОГО ЗДАНИЯ ПУТЕМ СТРОИТЕЛЬСТВА БИЗНЕС-ЦЕНТРА НА МЕСТЕ УТРАЧЕННОГО ИСТОРИЧЕСКОГО ЗДАНИЯ С ВОССТАНОВЛЕНИЕМ ВНЕШНЕГО ОБЛИКА ИСТОРИЧЕСКОГО ЗДАНИЯ			стадия	лист	листов
ГАП		Халин			27.01.26				РД	22.2	
Архитектор		Матвильский			27.01.26						
						Узел 2 М1:5					

						БС66-РЕФ-АР			
						Санкт-Петербург, Большой Сампсониевский пр., 66, лит. И			
Изм.	Кол.уч.	Лист	№ док.	Подп.	Дата	Материалы проекта	Стадия	Лист	Листов
Разраб.							Р	53	
Оформил						Архитектурные решения	ИП Левыкин А.Д.		
Н. контр.									
ГИП									

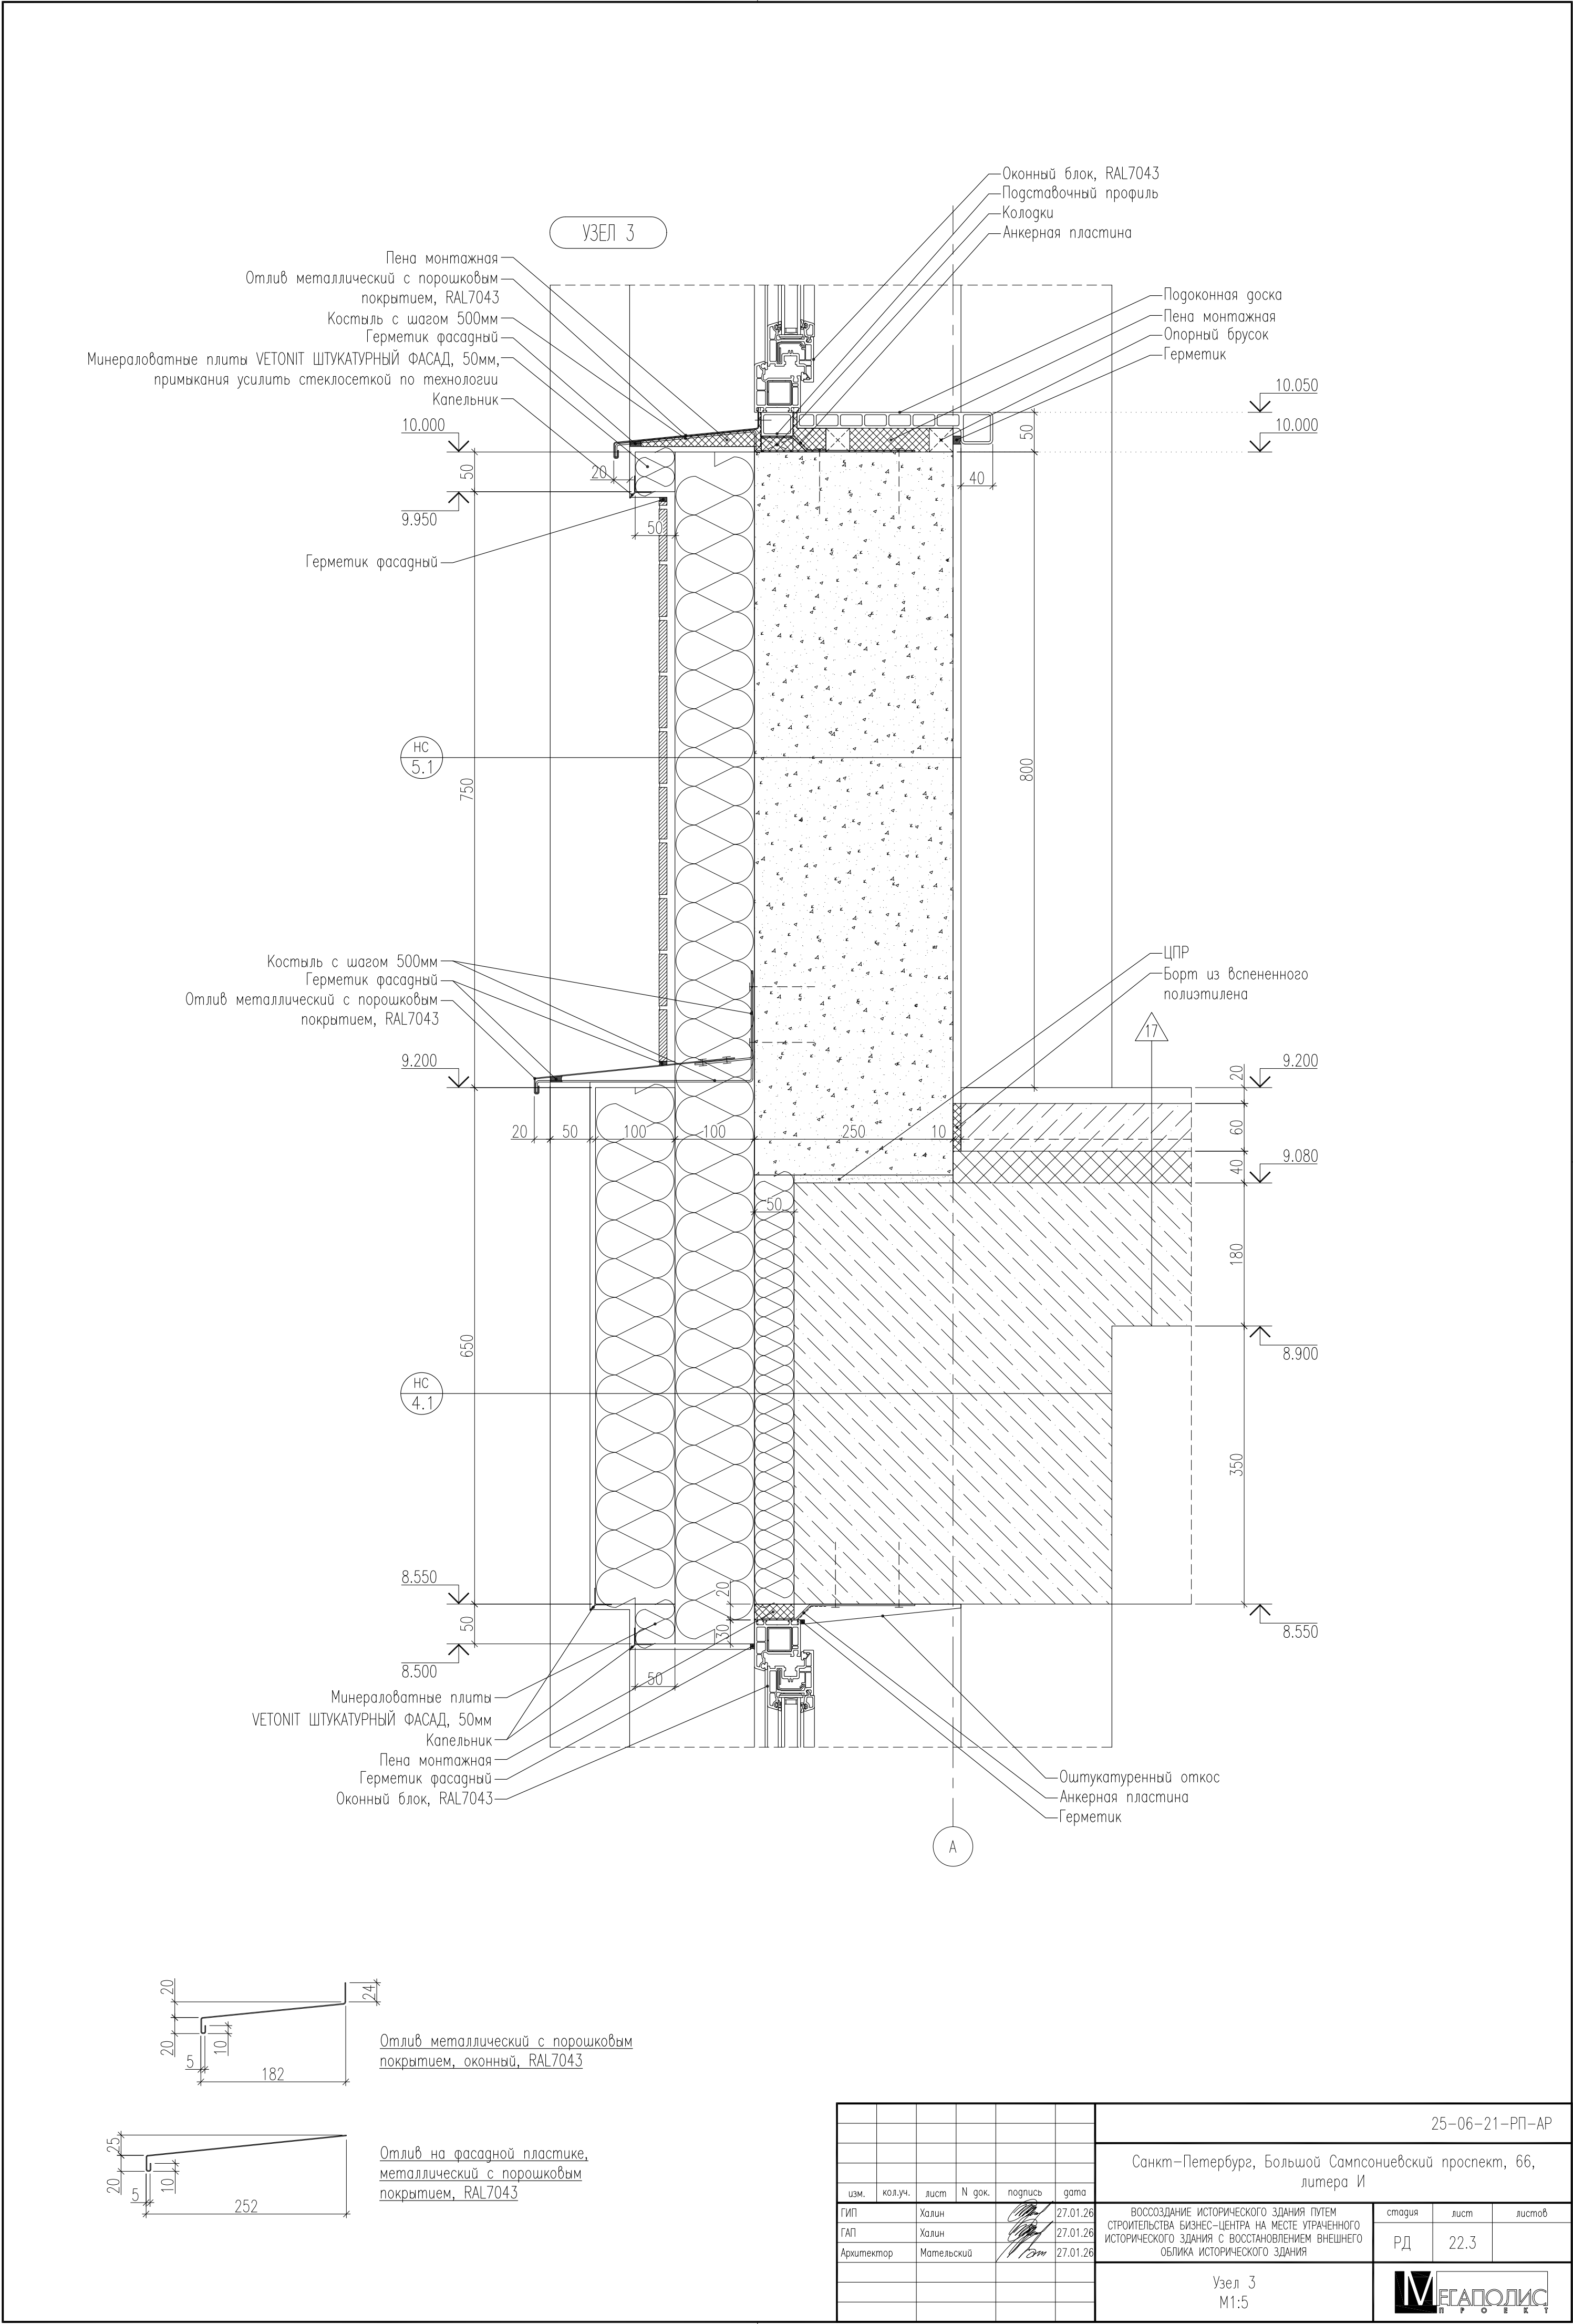


Согласовано			
Взам. инв. №			
Подп. и дата			
Инв. № подл.			


БС66-РЕФ-АР						
Санкт-Петербург, Большой Сампсониевский пр., 66, лит. И						
Изм.	Кол.уч.	Лист	№ док.	Подп.	Дата	
Разраб.						
Оформил						
Архитектурные решения						ИП Левыкин А.Д.

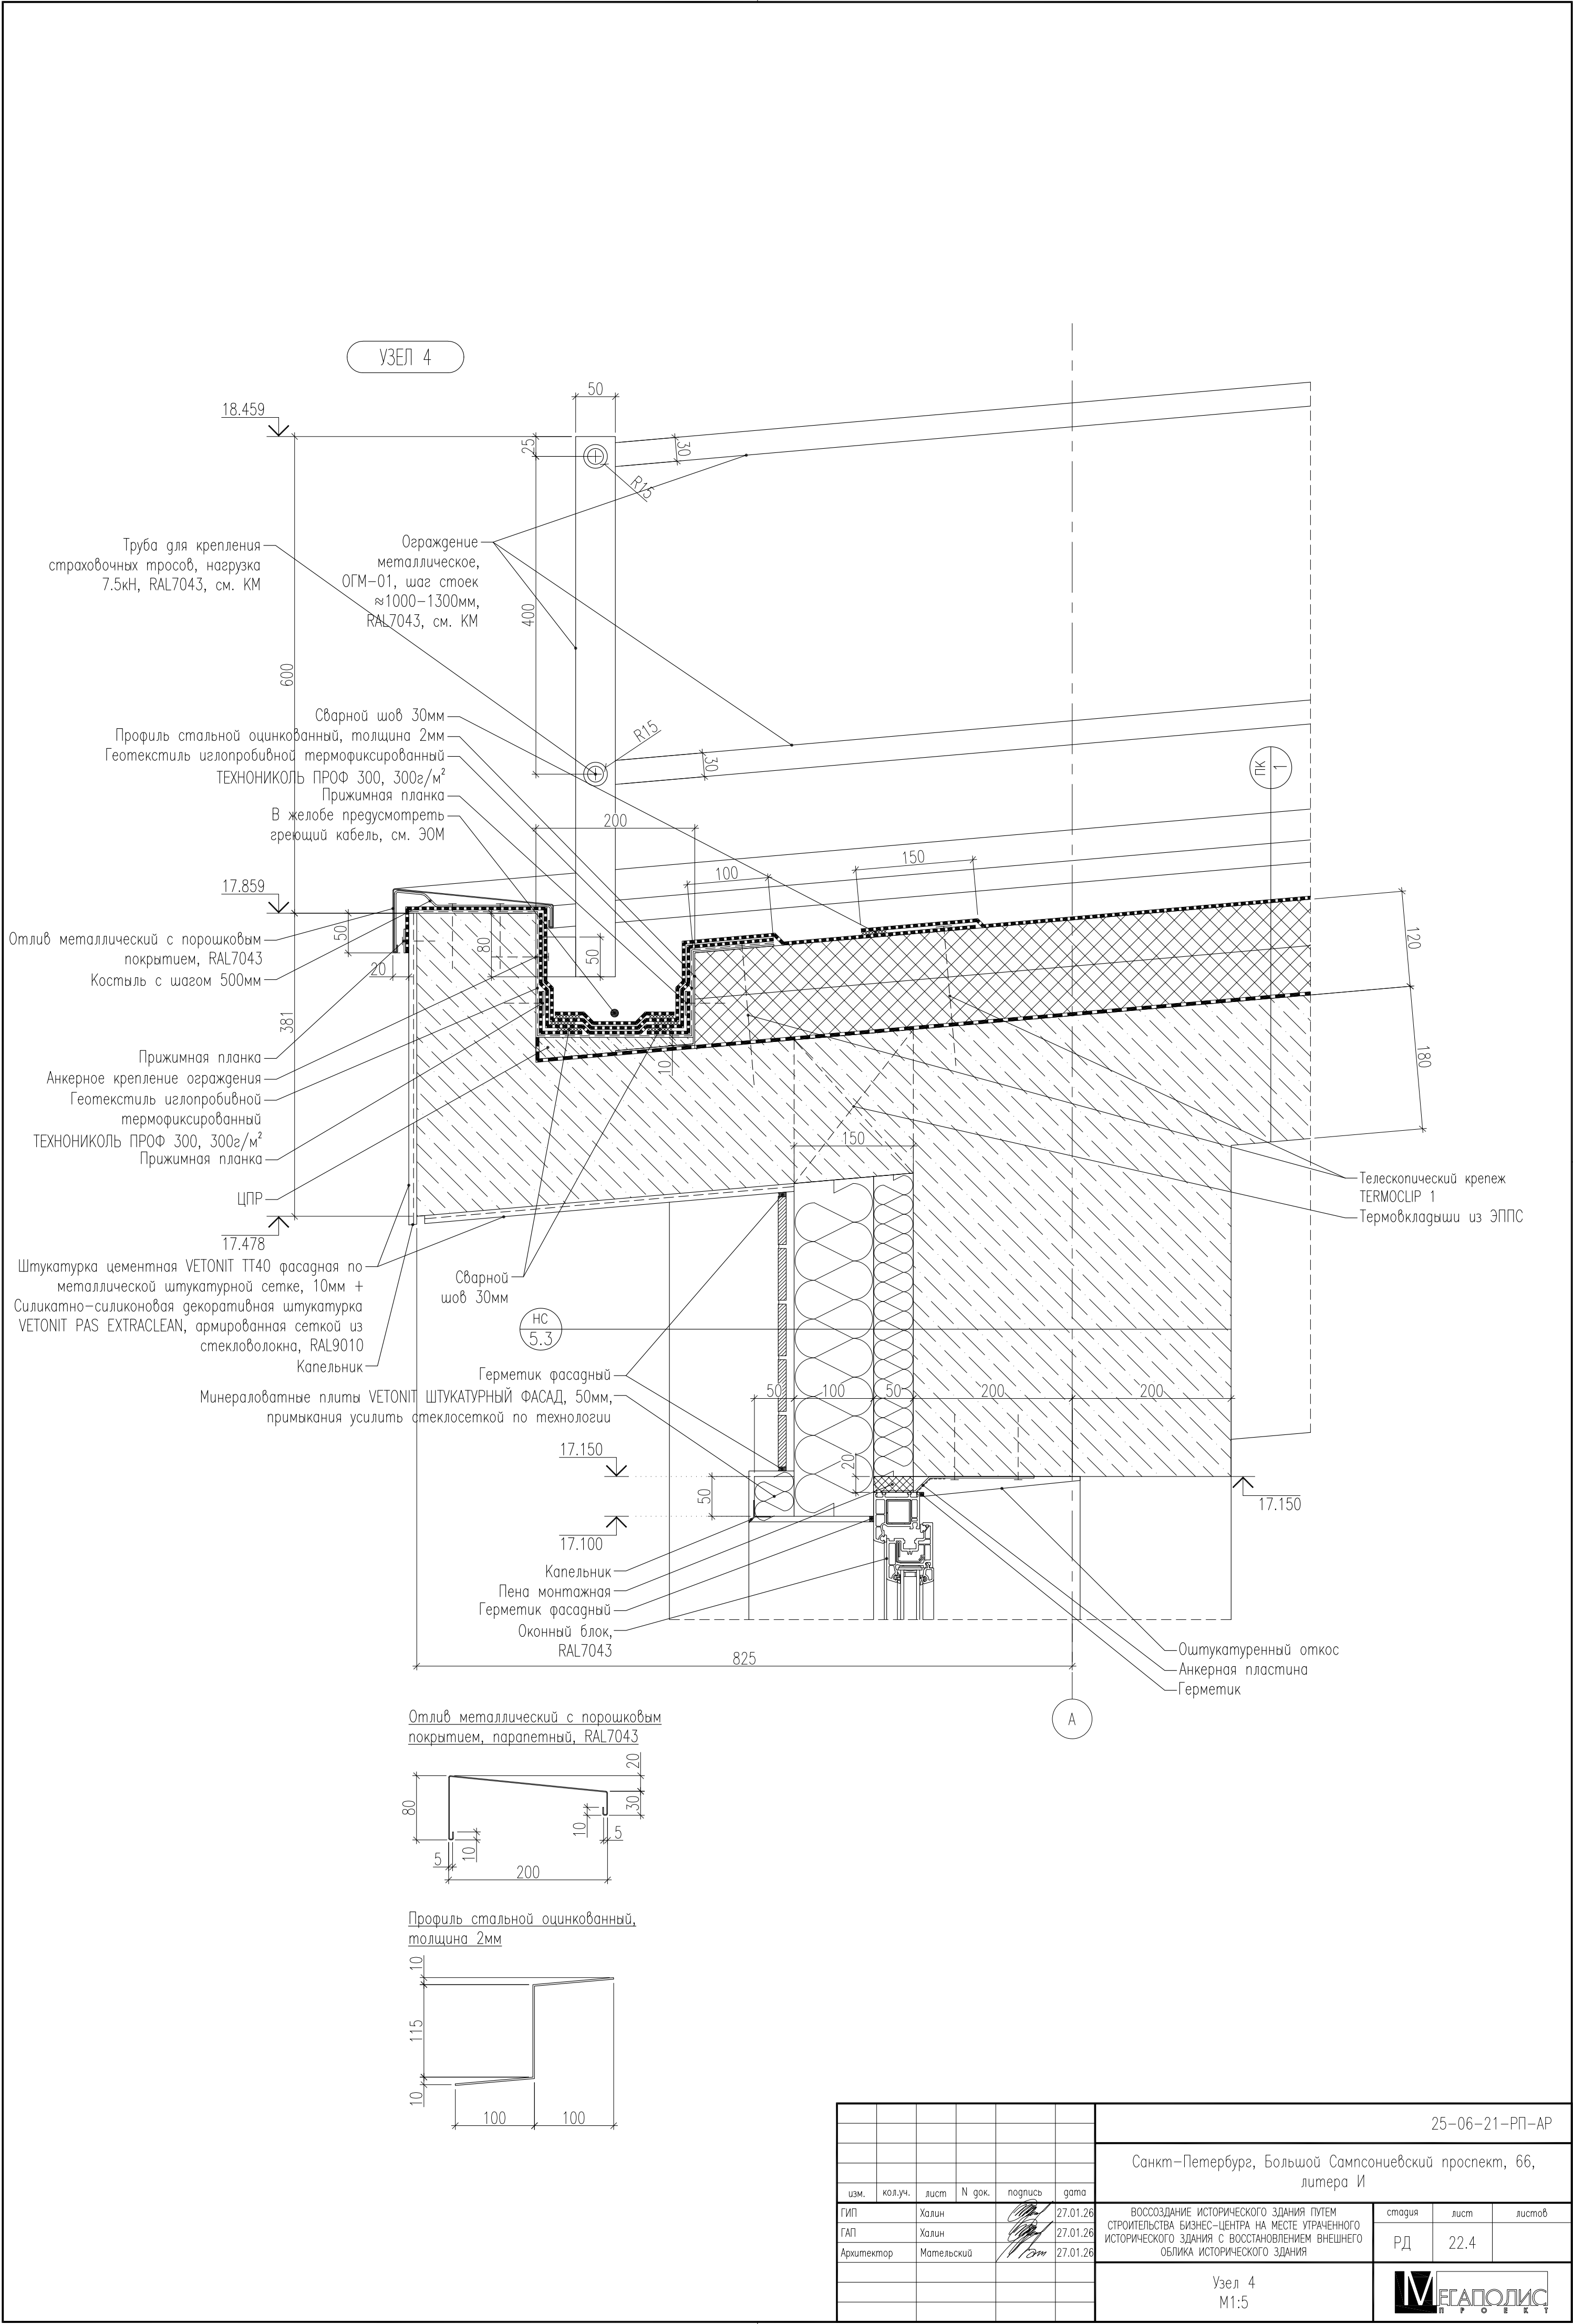

Согласовано				
Взам. инв. №				
Подп. и дата				
Инв. № подл.				

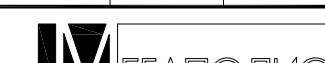						25-06-21-РП-АР			
						Санкт-Петербург, Большой Сампсониевский проспект, 66, литера И			
изм.	кол.уч.	лист	N док.	подпись	дата	ВОССОЗДАНИЕ ИСТОРИЧЕСКОГО ЗДАНИЯ ПУТЕМ СТРОИТЕЛЬСТВА БИЗНЕС-ЦЕНТРА НА МЕСТЕ УТРАЧЕННОГО ИСТОРИЧЕСКОГО ЗДАНИЯ С ВОССТАНОВЛЕНИЕМ ВНЕШНЕГО ОБЛИКА ИСТОРИЧЕСКОГО ЗДАНИЯ	стадия	лист	листов
ГИП	Халин				27.01.26		РД	22.4	
ГАП	Халин				27.01.26				
Архитектор	Матвеевский				27.01.26				
						Узел 4 М1:5			

						БС66-РЕФ-АР			
						Санкт-Петербург, Большой Сампсониевский пр., 66, лит. И			
Изм.	Кол.уч.	Лист	№ док.	Подп.	Дата	Материалы проекта	Стадия	Лист	Листов
Разраб.							Р	55	
Оформил						Архитектурные решения	ИП Левыкин А.Д.		
Н. контр.									
ГИП									

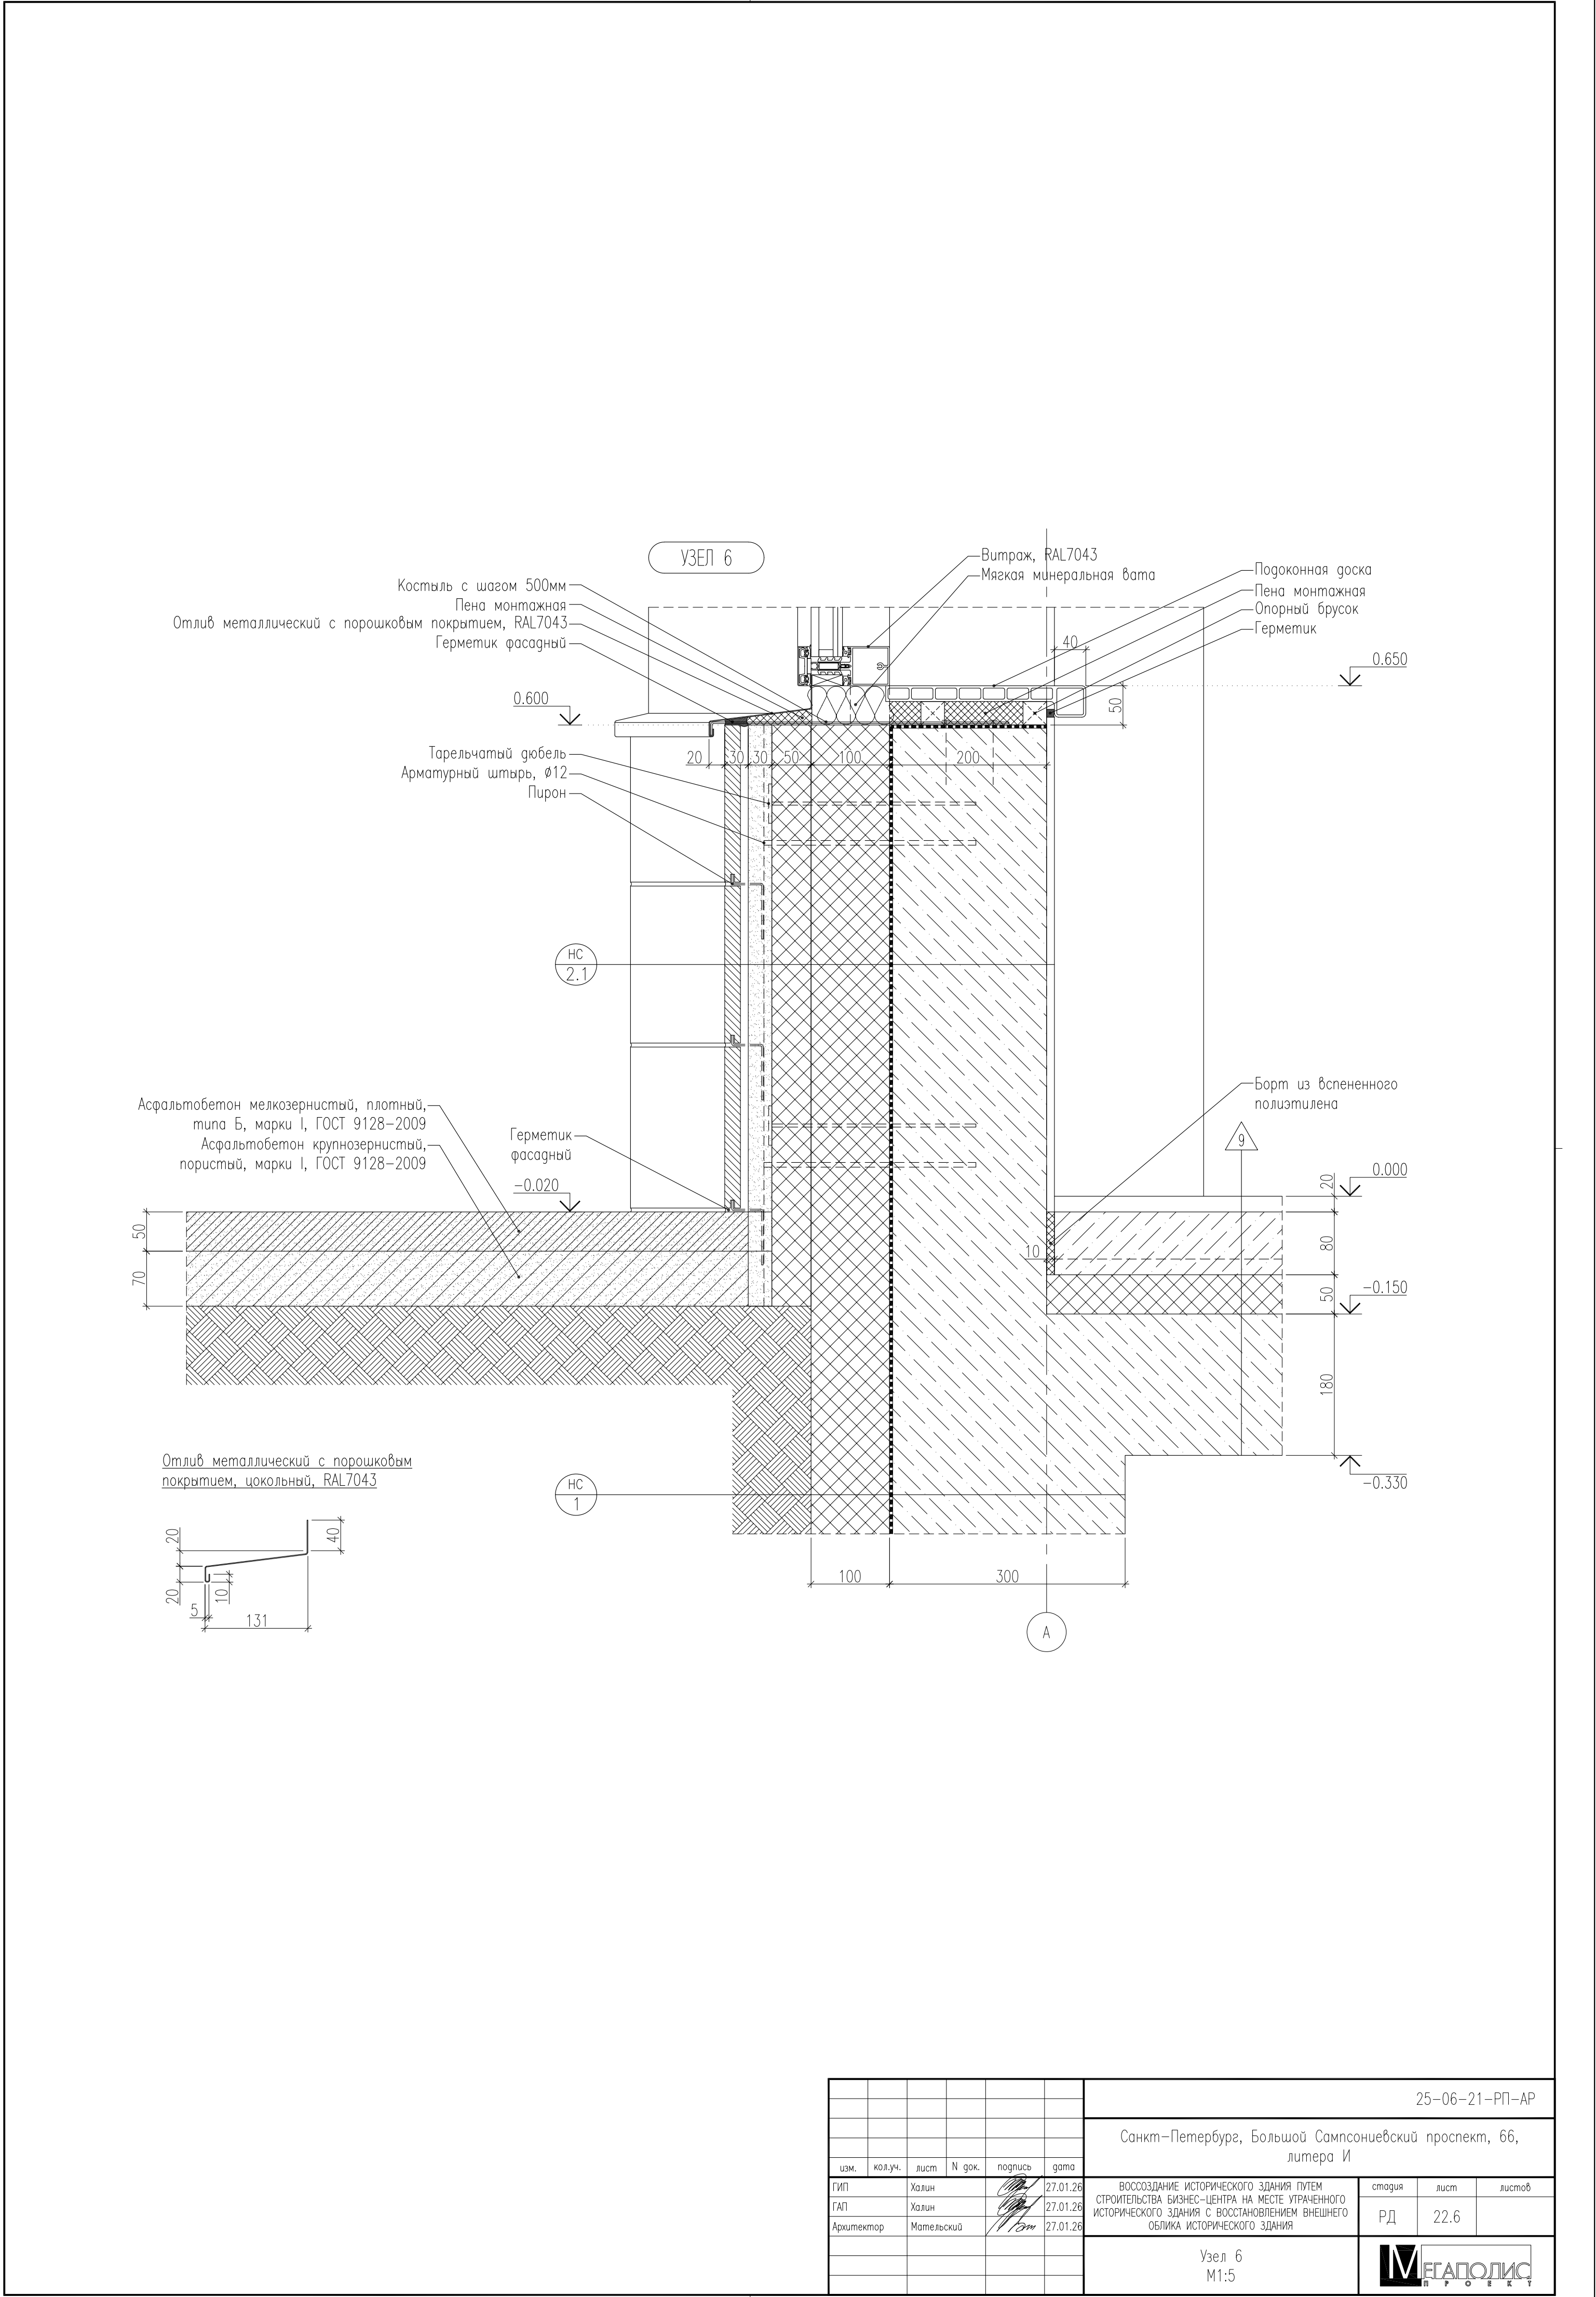


Согласовано				
Инд. № подл.	Подп. и дата	Взам. инд. №		

						25-06-21-РП-АР			
						Санкт-Петербург, Большой Сампсониевский проспект, 66, литера И			
изм.	кол.уч.	лист	N док.	подпись	дата				
ГИП		Халин			27.01.26	ВОССОЗДАНИЕ ИСТОРИЧЕСКОГО ЗДАНИЯ ПУТЕМ СТРОИТЕЛЬСТВА БИЗНЕС-ЦЕНТРА НА МЕСТЕ УТРАЧЕННОГО ИСТОРИЧЕСКОГО ЗДАНИЯ С ВОССТАНОВЛЕНИЕМ ВНЕШНЕГО ОБЛИКА ИСТОРИЧЕСКОГО ЗДАНИЯ	стадия	лист	листов
ГАП		Халин			27.01.26		РД	22.6	
Архитектор		Мательский			27.01.26				
						Узел 6 М1:5			


						БС66-РЕФ-АР			
						Санкт-Петербург, Большой Сампсониевский пр., 66, лит. И			
Изм.	Кол.уч.	Лист	№ док.	Подп.	Дата	Материалы проекта	Стадия	Лист	Листов
Разраб.							Р	57	
Оформил						Архитектурные решения	ИП Левыкин А.Д.		
Н. контр.									
ГИП									


Согласовано			
Инв. № подл.	Подп. и дата	Взам. инв. №	

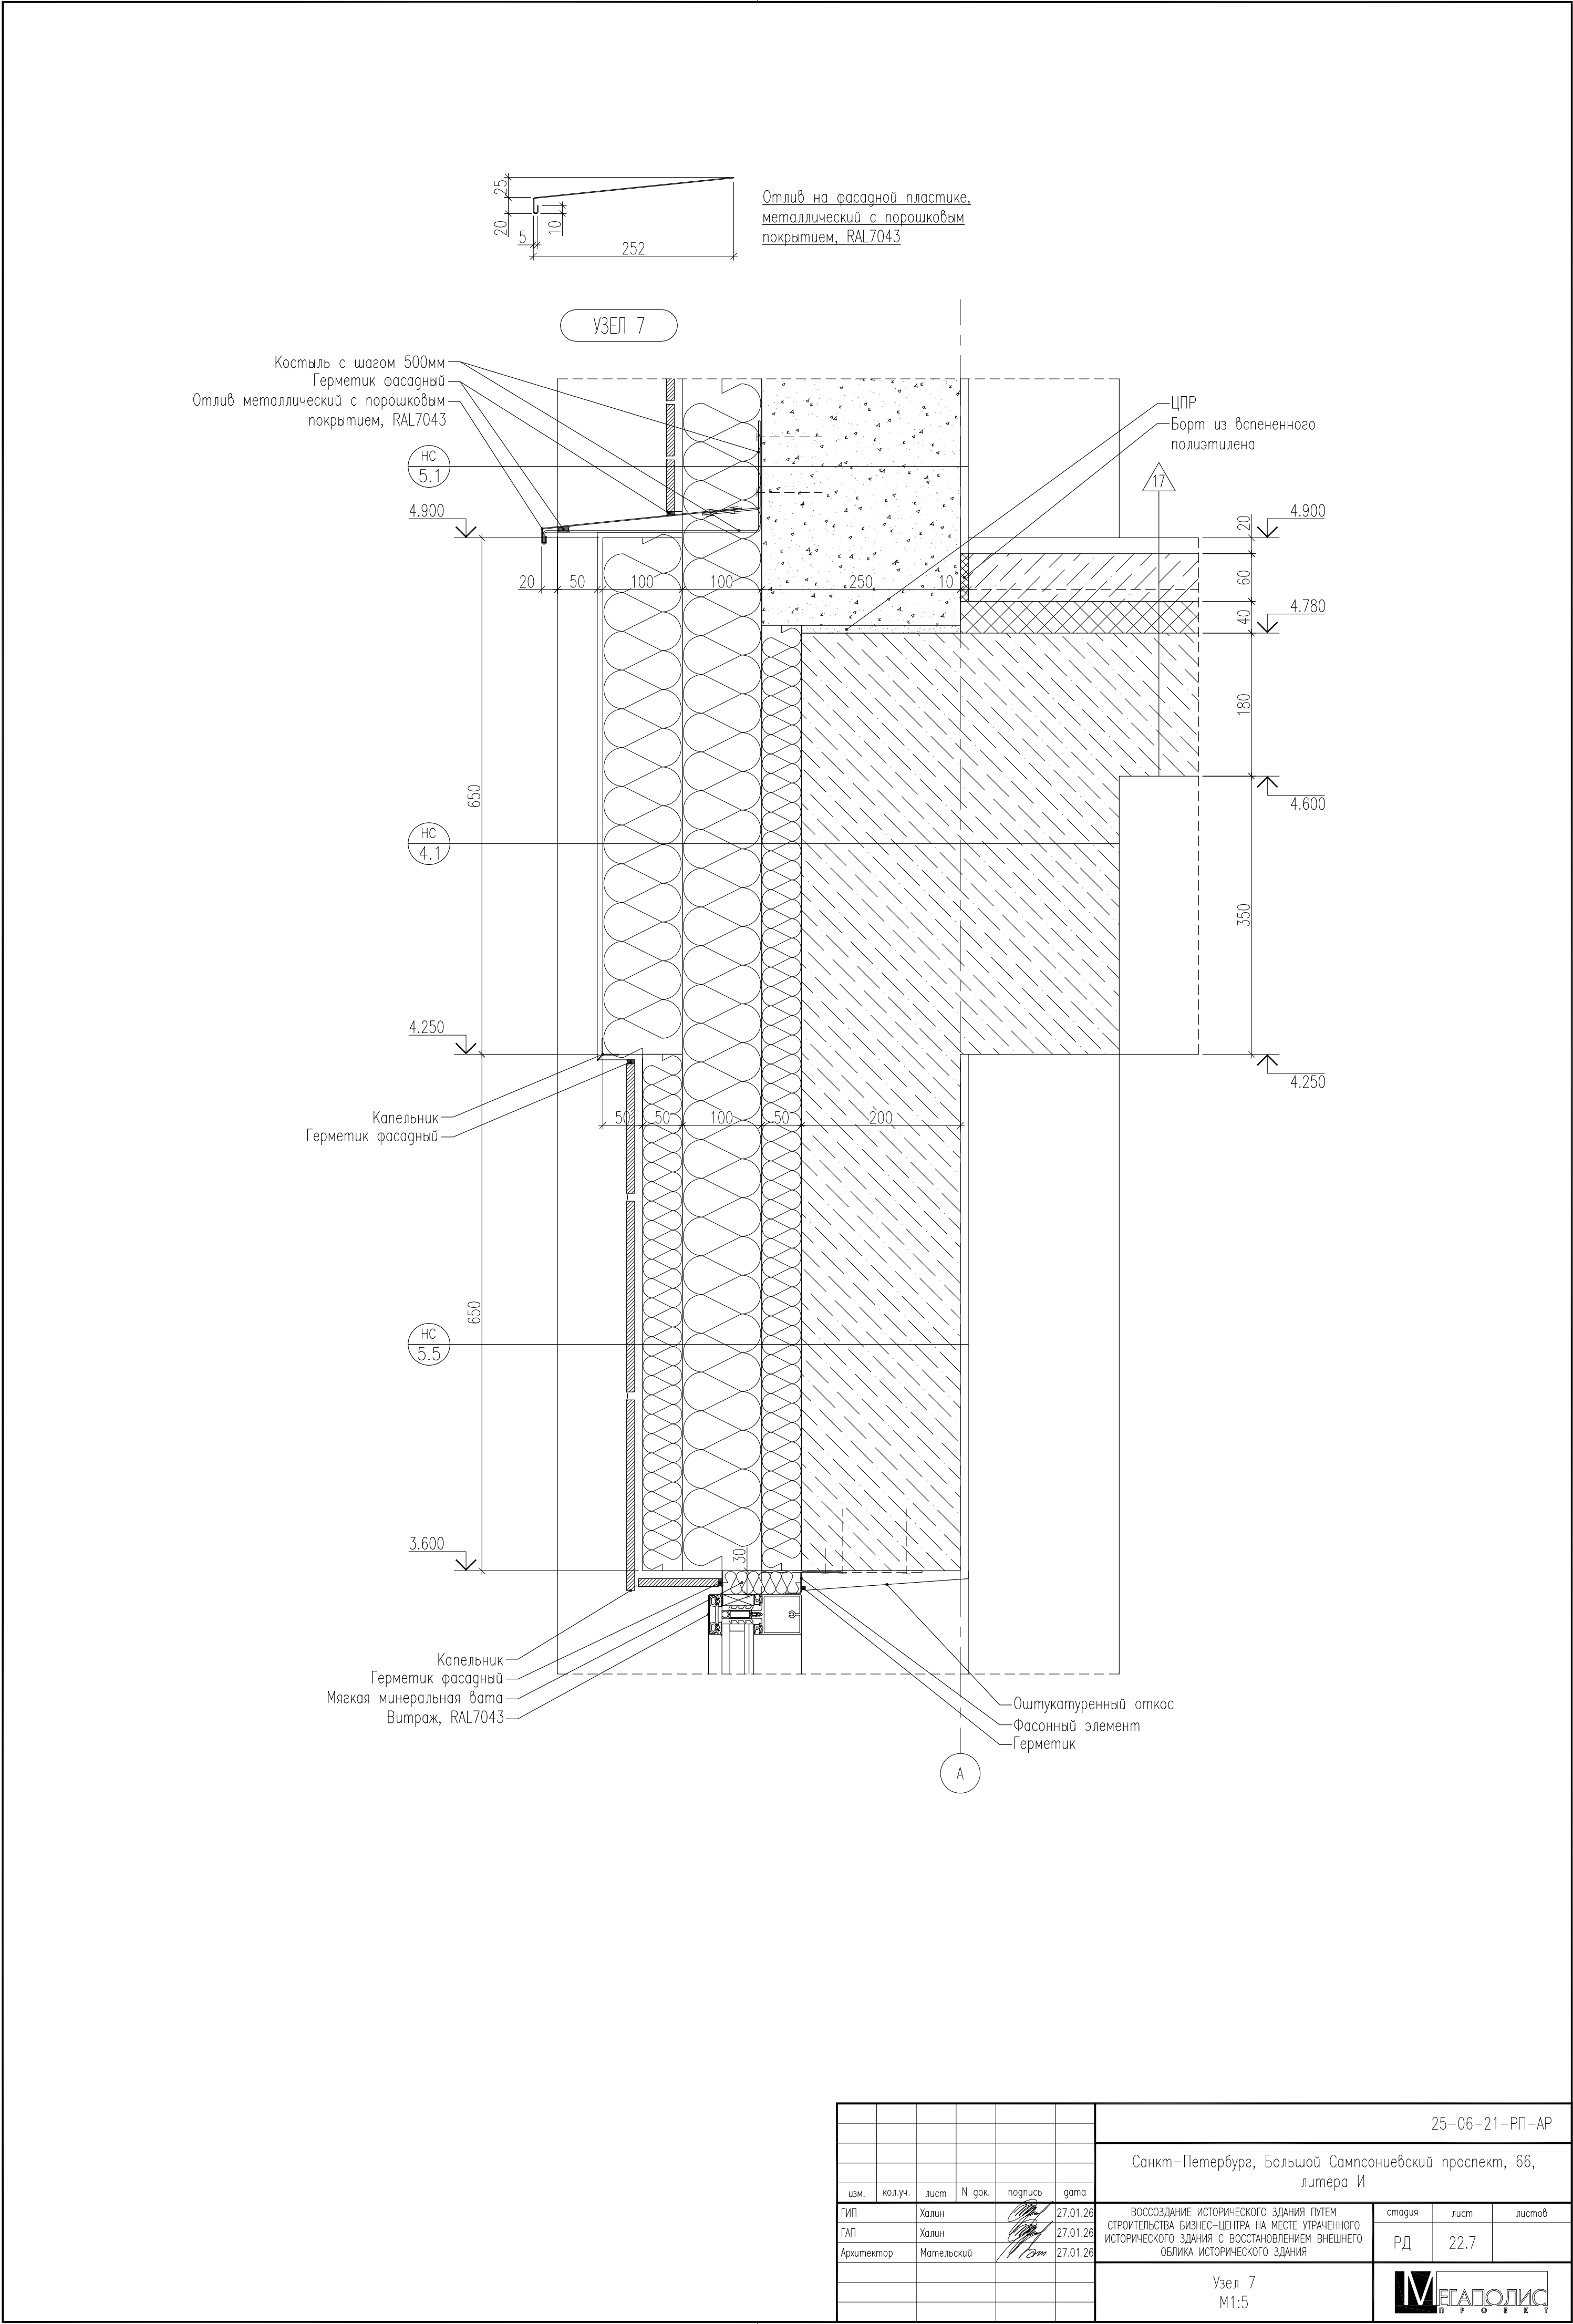

БС66-РЕФ-АР						
Санкт-Петербург, Большой Сампсониевский пр., 66, лит. И						
Изм.	Кол.уч.	Лист	№ док.	Подп.	Дата	
Разраб.						
Оформил						
				Материалы проекта		
				Стадия	Лист	Листов
				Р	58	
Н. контр. ГИП				Архитектурные решения		
				ИП Левыкин А.Д.		


Согласовано				
Инд. № подл.	Подп. и дата	Взам. инд. №		

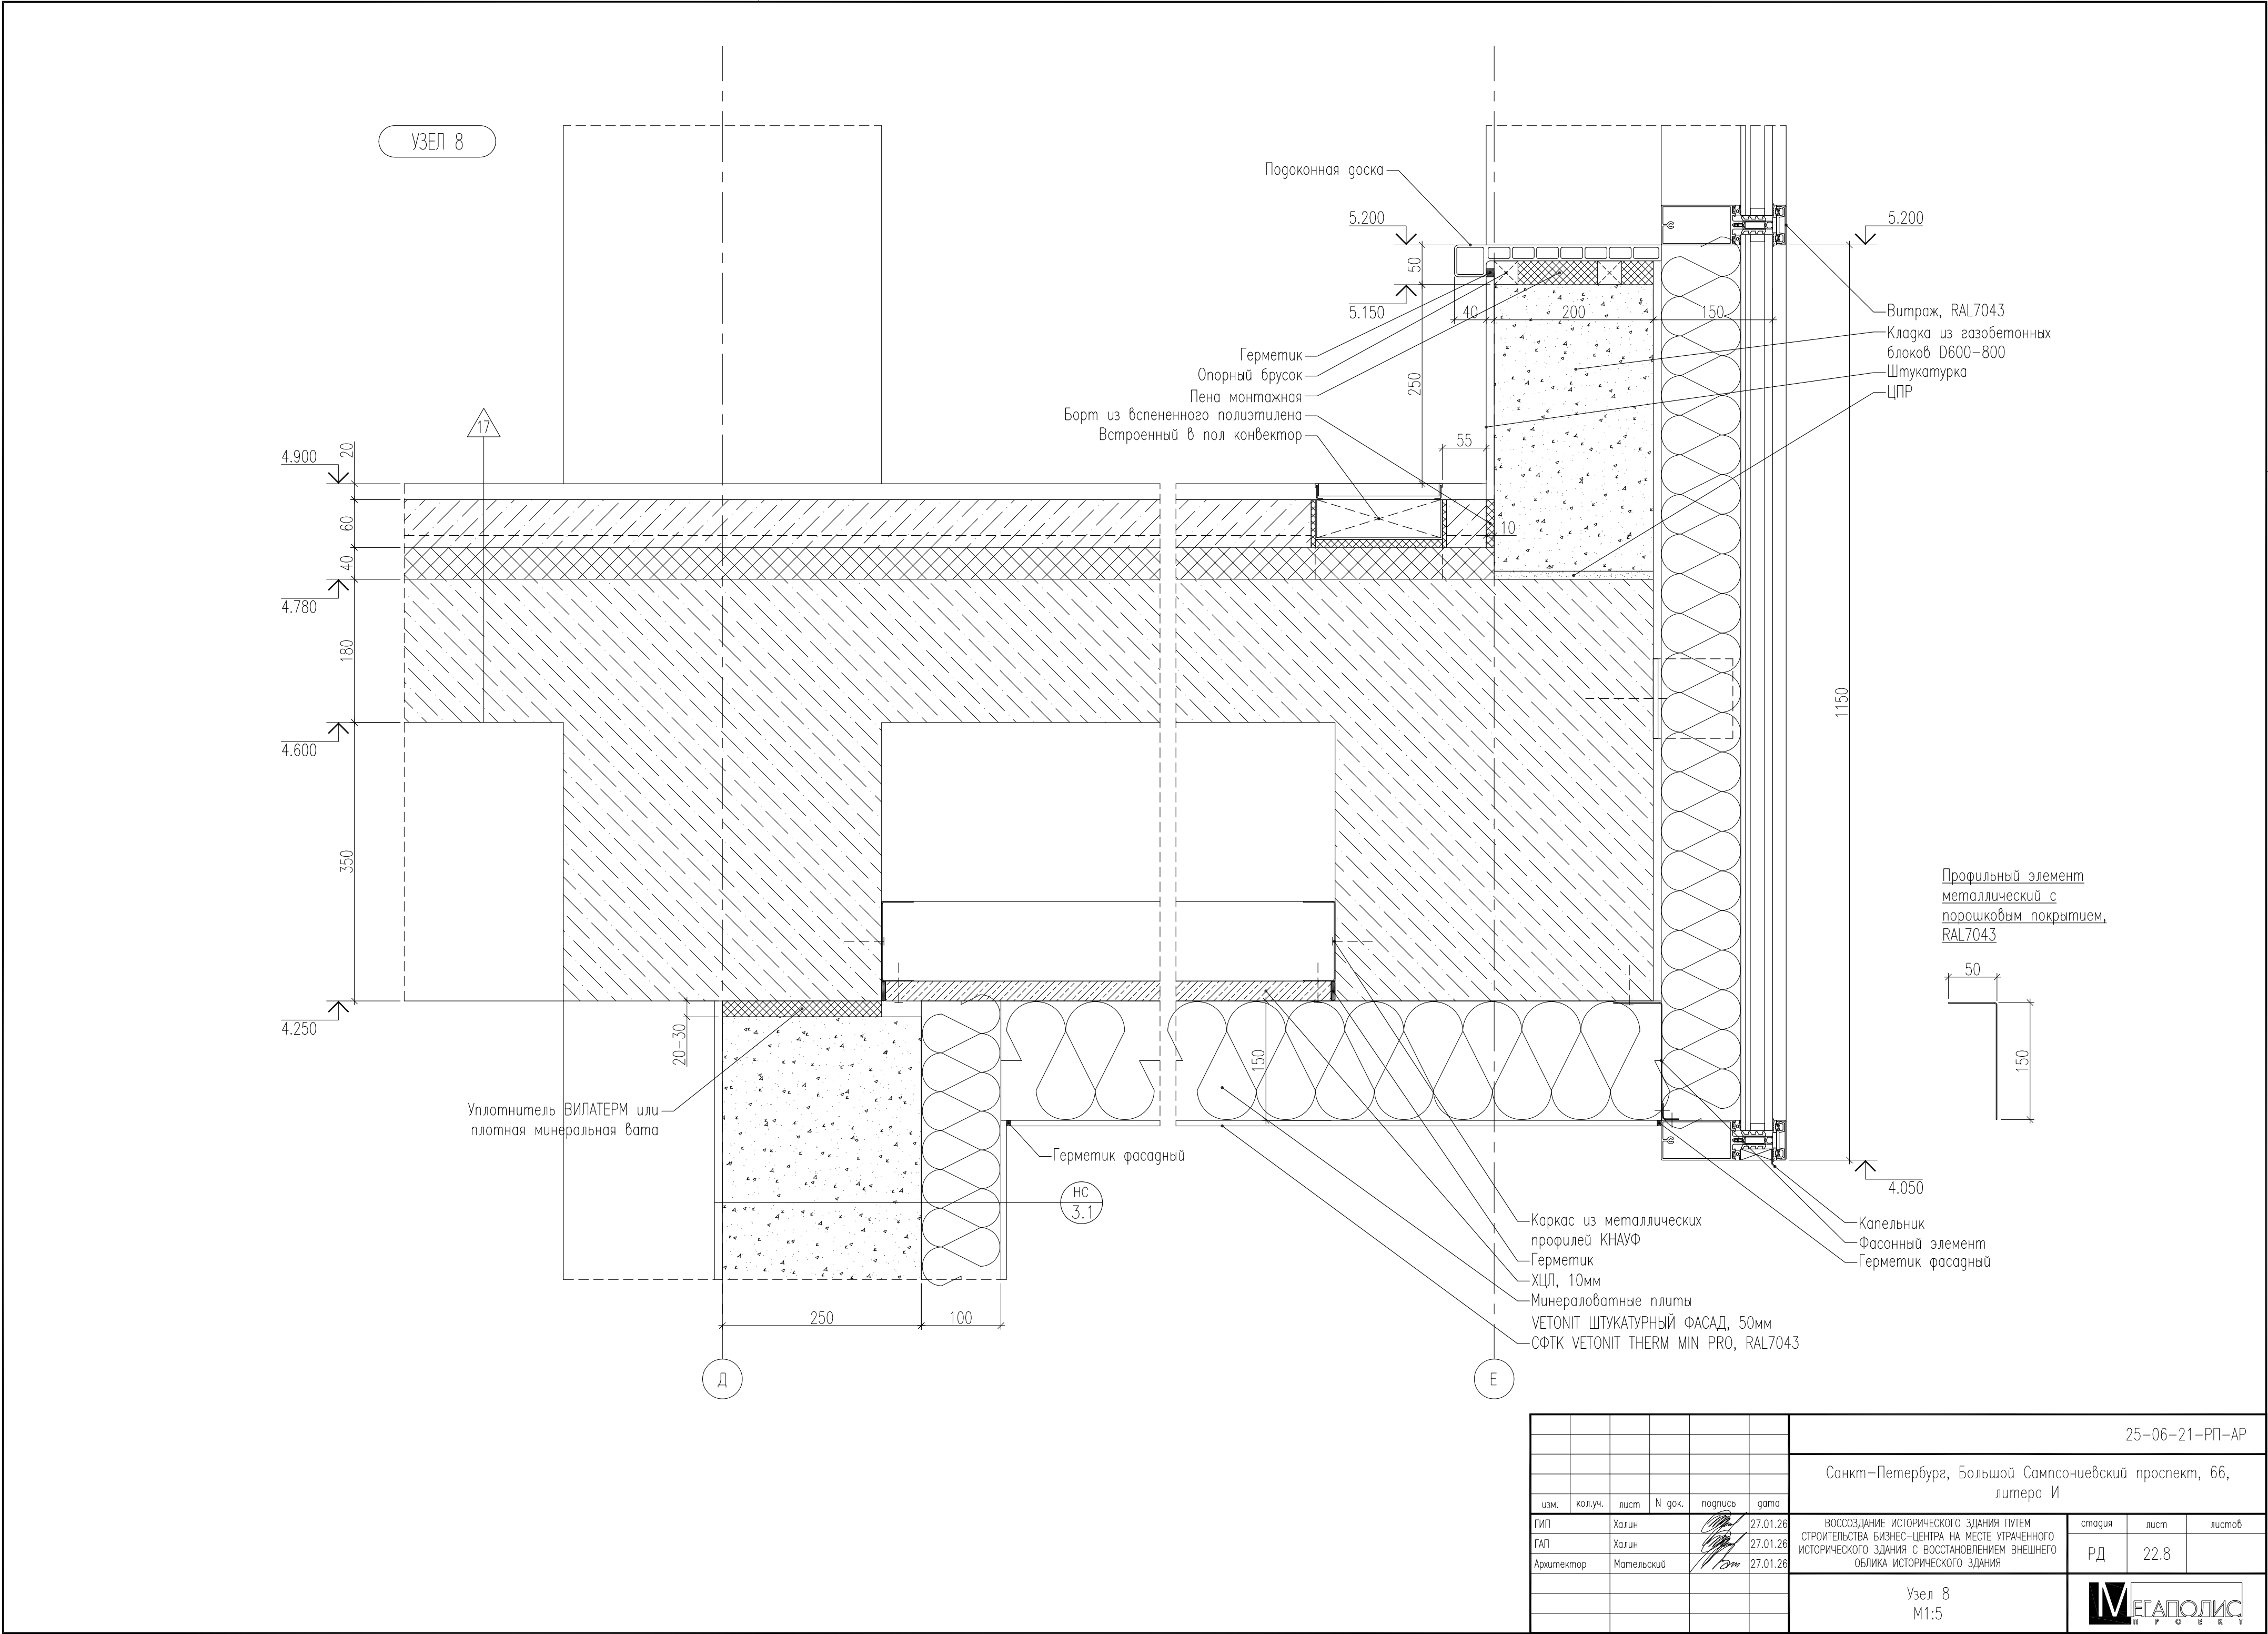

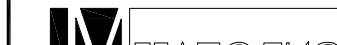						25-06-21-РП-АР				
						Санкт-Петербург, Большой Сампсониевский проспект, 66, литера И				
изм.	кол.уч.	лист	N док.	подпись	дата					
ГИП		Халин			27.01.26	ВОССОЗДАНИЕ ИСТОРИЧЕСКОГО ЗДАНИЯ ПУТЕМ СТРОИТЕЛЬСТВА БИЗНЕС-ЦЕНТРА НА МЕСТЕ УПРАВЛЕННОГО ИСТОРИЧЕСКОГО ЗДАНИЯ С ВОССТАНОВЛЕНИЕМ ВНЕШНЕГО ОБЛИКА ИСТОРИЧЕСКОГО ЗДАНИЯ		стадия	лист	листов
ТАП		Халин			27.01.26			РД	22.8	
Архитектор		Матвеевский			27.01.26					
						Узел 8 М1:5				

						БС66-РЕФ-АР			
						Санкт-Петербург, Большой Сампсониевский пр., 66, лит. И			
Изм.	Кол.уч.	Лист	№ док.	Подп.	Дата	Материалы проекта	Стадия	Лист	Листов
Разраб.							Р	59	
Оформил						Архитектурные решения	ИП Левыкин А.Д.		
Н. контр.									
ГИП									


Согласовано			
Инв. № подл.	Подп. и дата	Взам. инв. №	

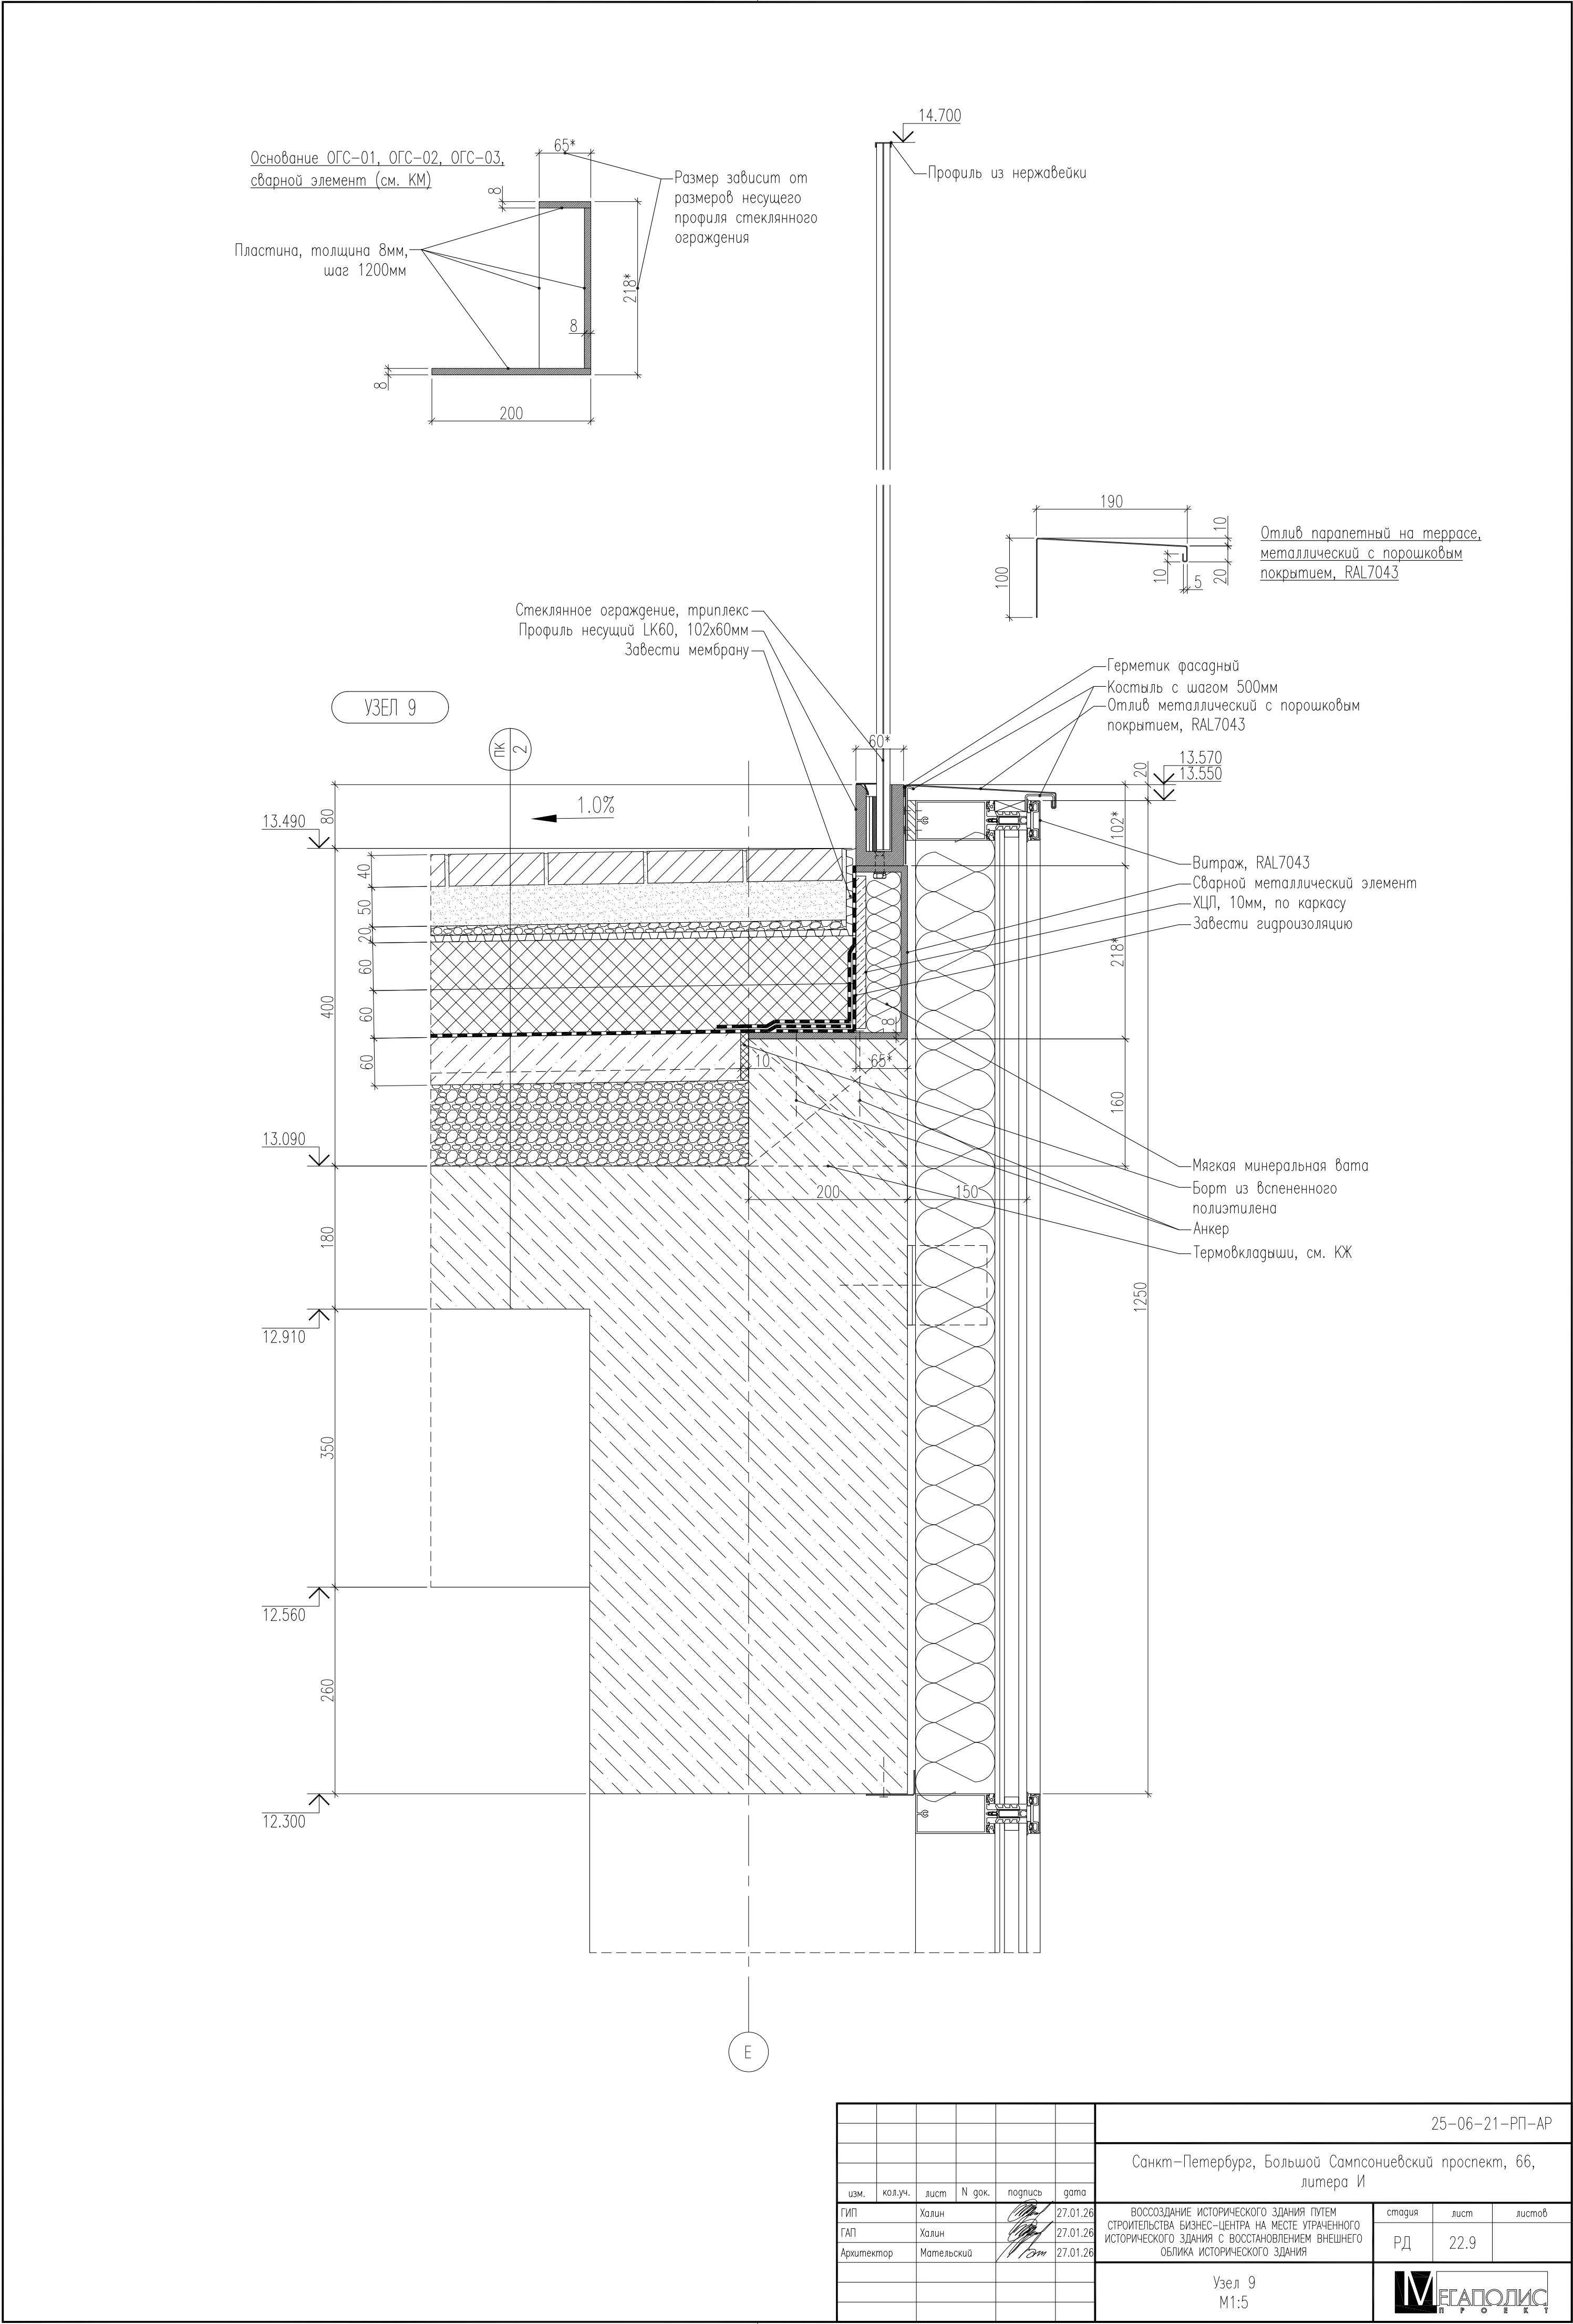

25-06-21-РП-АР					
Санкт-Петербург, Большой Сампсониевский проспект, 66, литера И					
изм.	кол.уч.	лист	N док.	подпись	дата
ГИП	Халин				27.01.26
ГАП	Халин				27.01.26
Архитектор	Матвеевский				27.01.26
Узел 9 М1:5				стадия	лист
				РД	22.9
				МЕГАПОЛИС	

						БС66-РЕФ-АР				
						Санкт-Петербург, Большой Сампсониевский пр., 66, лит. И				
Изм.	Кол.уч.	Лист	№ док.	Подп.	Дата	Материалы проекта		Стадия	Лист	Листов
Разраб.								Р	60	
Оформил						Архитектурные решения		ИП Левыкин А.Д.		
Н. контр.										
ГИП										

Согласовано			
Инв. № подл.	Подп. и дата	Взам. инв. №	

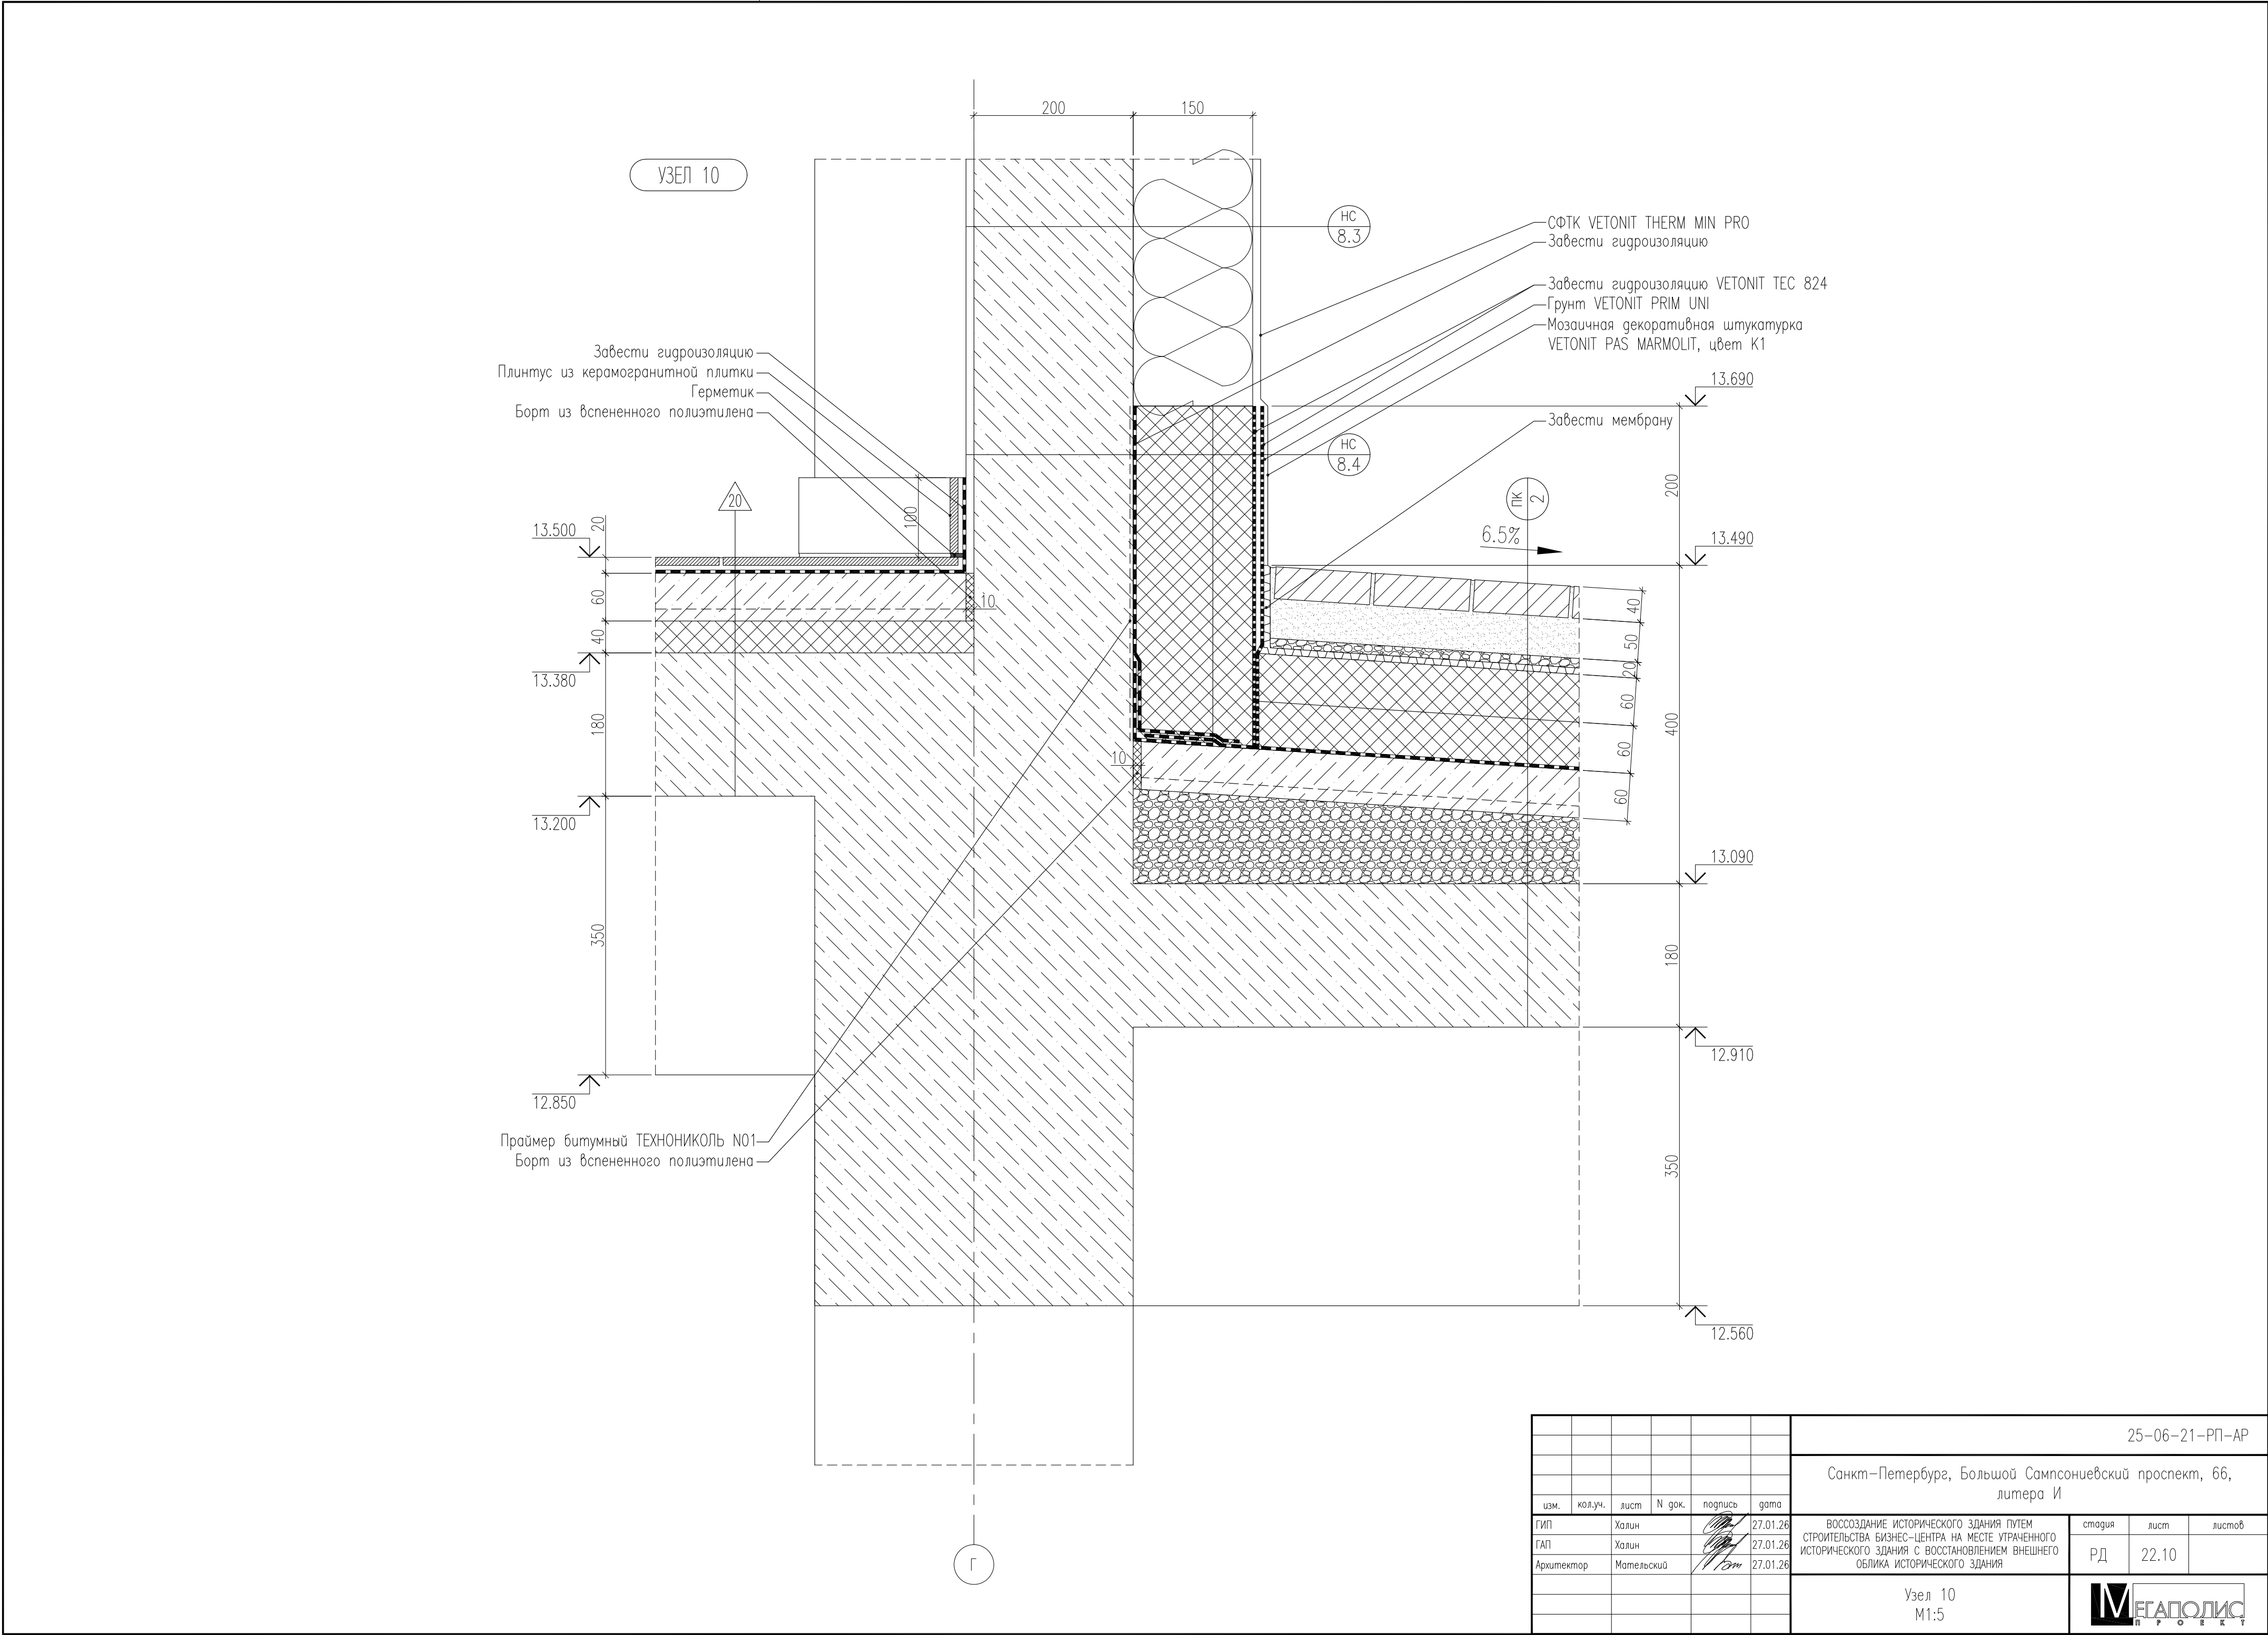

						25-06-21-РП-АР		
						Санкт-Петербург, Большой Сампсониевский проспект, 66, литера И		
изм.	кол.уч.	лист	№ док.	подпись	дата	воссоздание исторического здания путем строительства бизнес-центра на месте утраченного исторического здания с восстановлением внешнего облика исторического здания	стадия	лист
ГИП		Халин			27.01.26			листов
ТАП		Халин			27.01.26		РД	22.10
Архитектор		Матвеевский			27.01.26			
						Узел 10 М1:5		


						БС66-РЕФ-АР			
						Санкт-Петербург, Большой Сампсониевский пр., 66, лит. И			
Изм.	Кол.уч.	Лист	№ док.	Подп.	Дата	Материалы проекта	Стадия	Лист	Листов
Разраб.							Р	61	
Оформил						Архитектурные решения	ИП Левыкин А.Д.		
Н. контр.									
ГИП									



Согласовано

Взам. инв. №

Подп. и дата

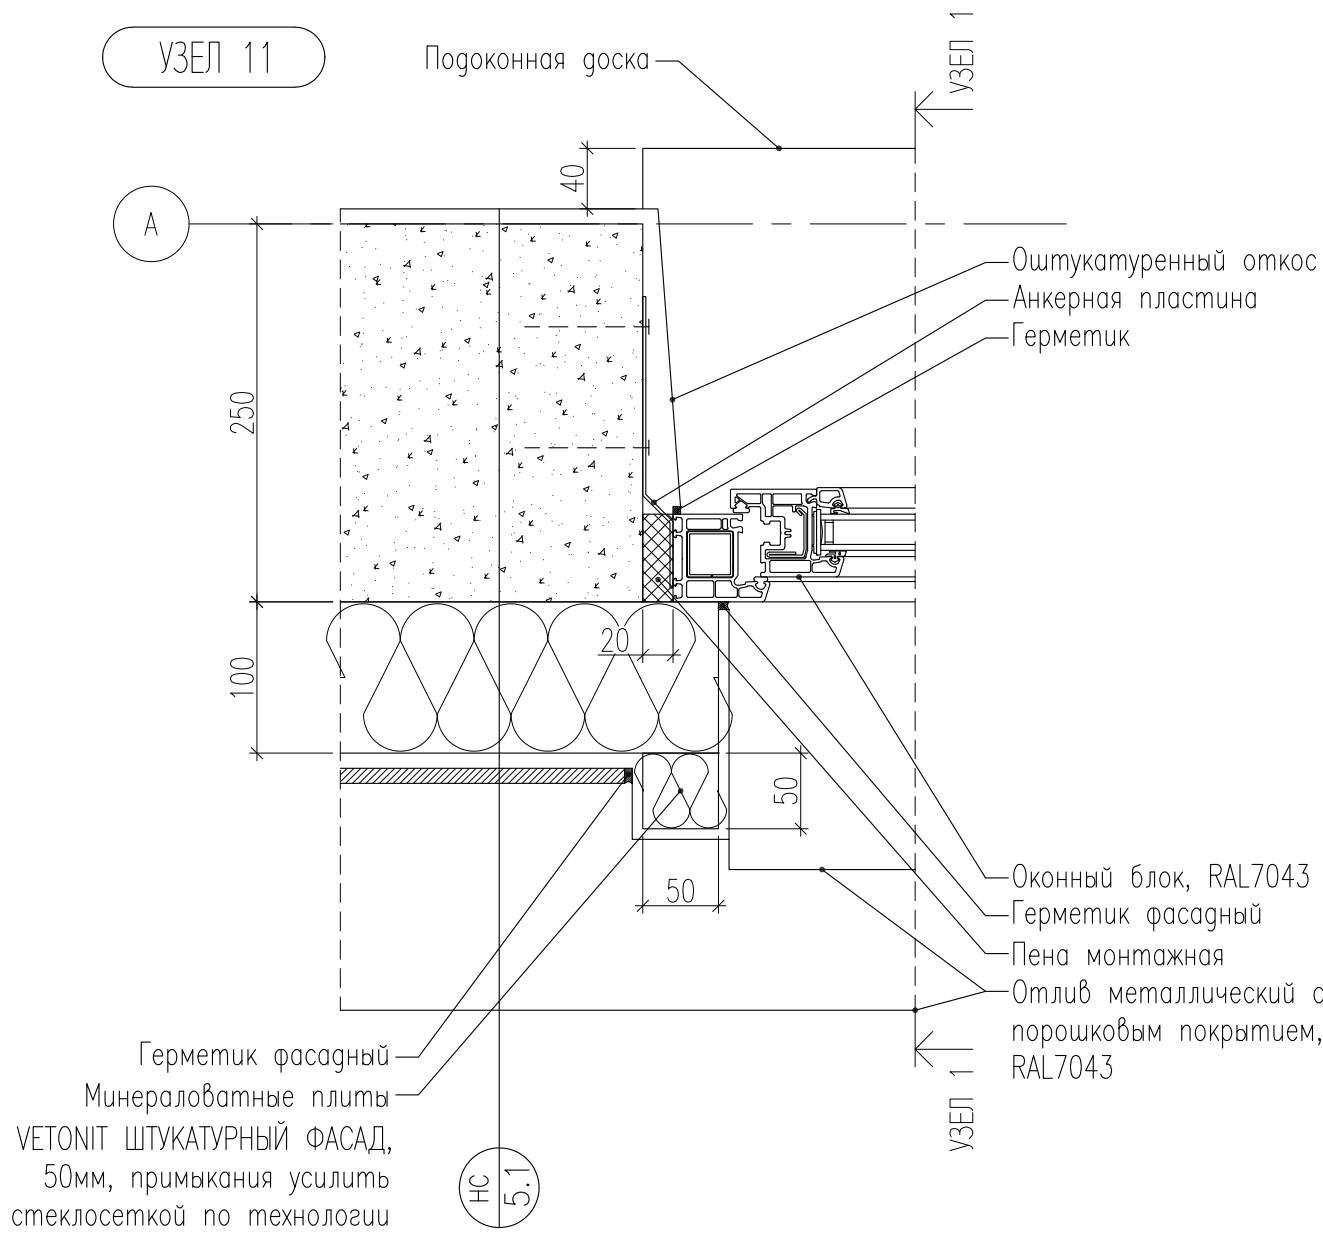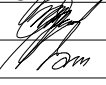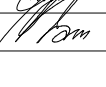Инв. № подл.



						25-06-21-РП-АР			
						Санкт-Петербург, Большой Сампсониевский проспект, 66, литера И			
изм.	кол.уч.	лист	N док.	подпись	дата				
ГИП		Халин			27.01.26	ВОССОЗДАНИЕ ИСТОРИЧЕСКОГО ЗДАНИЯ ПУТЕМ СТРОИТЕЛЬСТВА БИЗНЕС-ЦЕНТРА НА МЕСТЕ УТРАЧЕННОГО ИСТОРИЧЕСКОГО ЗДАНИЯ С ВОССТАНОВЛЕНИЕМ ВНЕШНЕГО ОБЛИКА ИСТОРИЧЕСКОГО ЗДАНИЯ	стадия	лист	листов
ГАП		Халин			27.01.26		РД	22.11	
Архитектор		Мательский			27.01.26				
						Узел 11 М1:5			


						БС66-РЕФ-АР			
						Санкт-Петербург, Большой Сампсониевский пр., 66, лит. И			
Изм.	Колуч.	Лист	№ док.	Подп.	Дата	Материалы проекта	Стадия	Лист	Листов
Разраб.							Р	62	
Оформил									
Н. контр.						Архитектурные решения	ИП Левыкин А.Д.		
ГИП									

Согласовано

Взам. инв. №

Подп. и дата

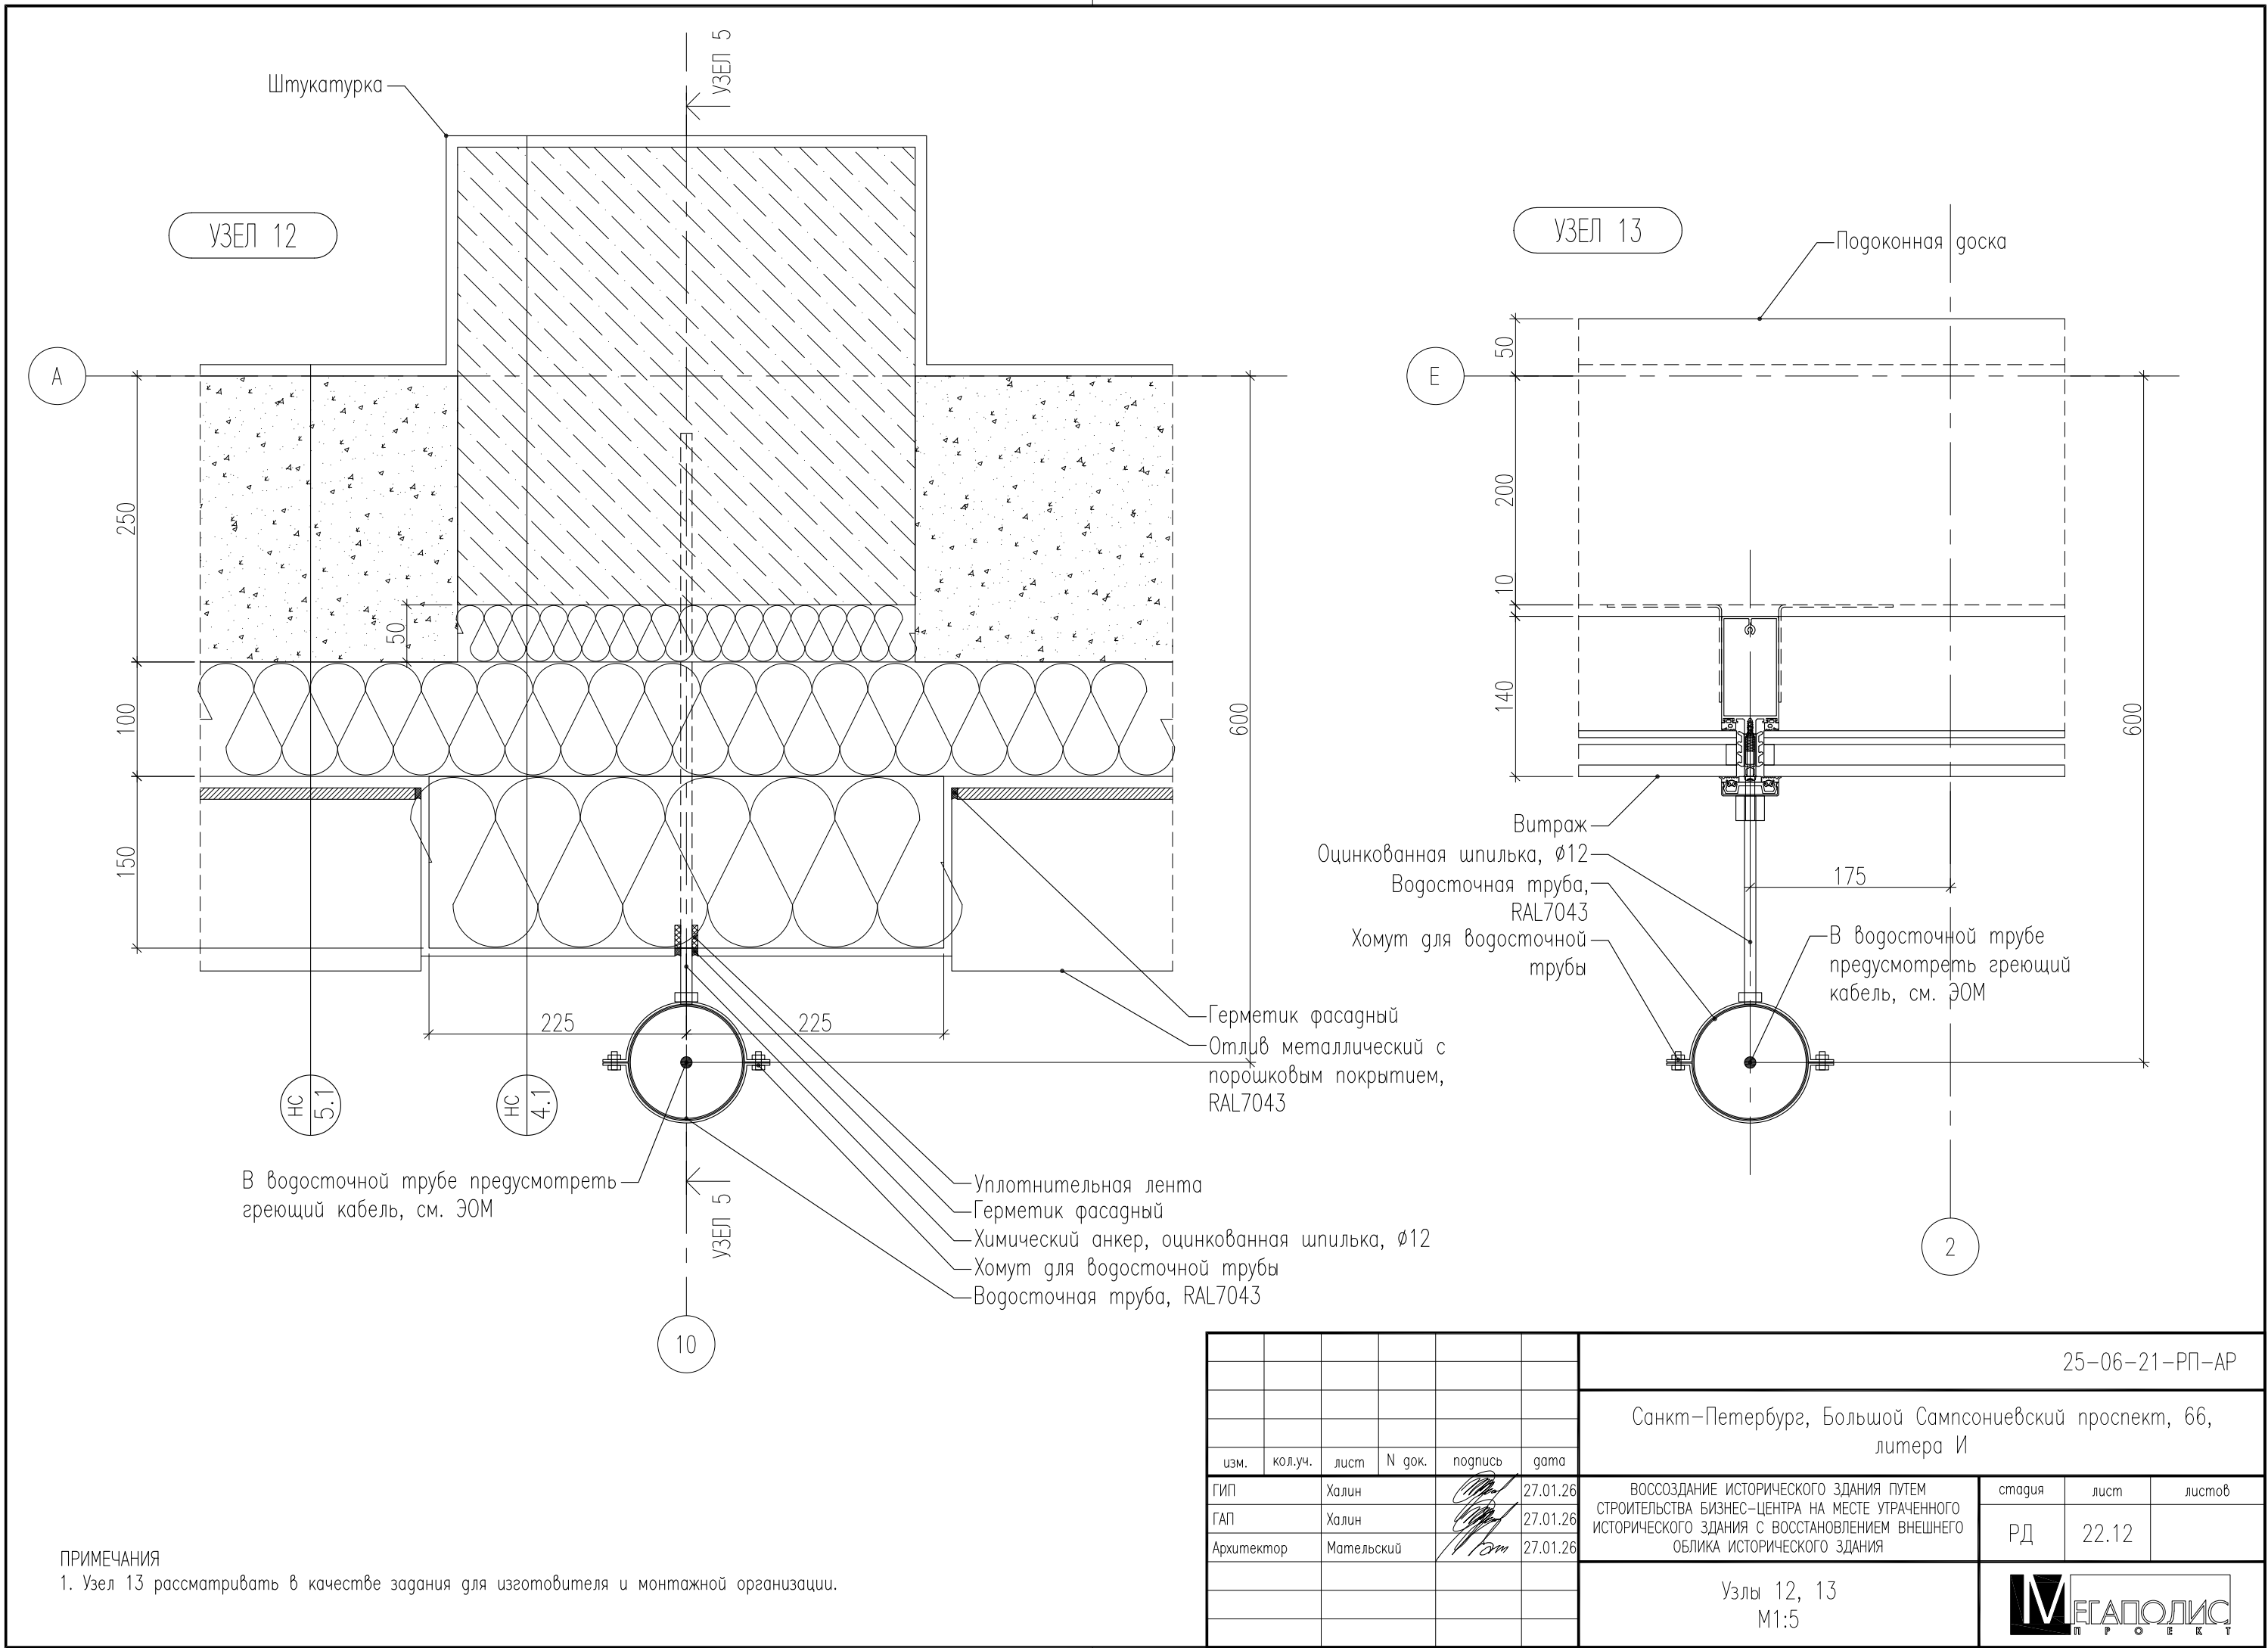Инв. № подл.



						БС66-РЕФ-АР			
						Санкт-Петербург, Большой Сампсониевский пр., 66, лит. И			
Изм.	Колуч.	Лист	№ док.	Подп.	Дата	Материалы проекта	Стадия	Лист	Листов
Разраб.							Р	63	
Оформил									
Н. контр.						Архитектурные решения	ИП Левыкин А.Д.		
ГИП									

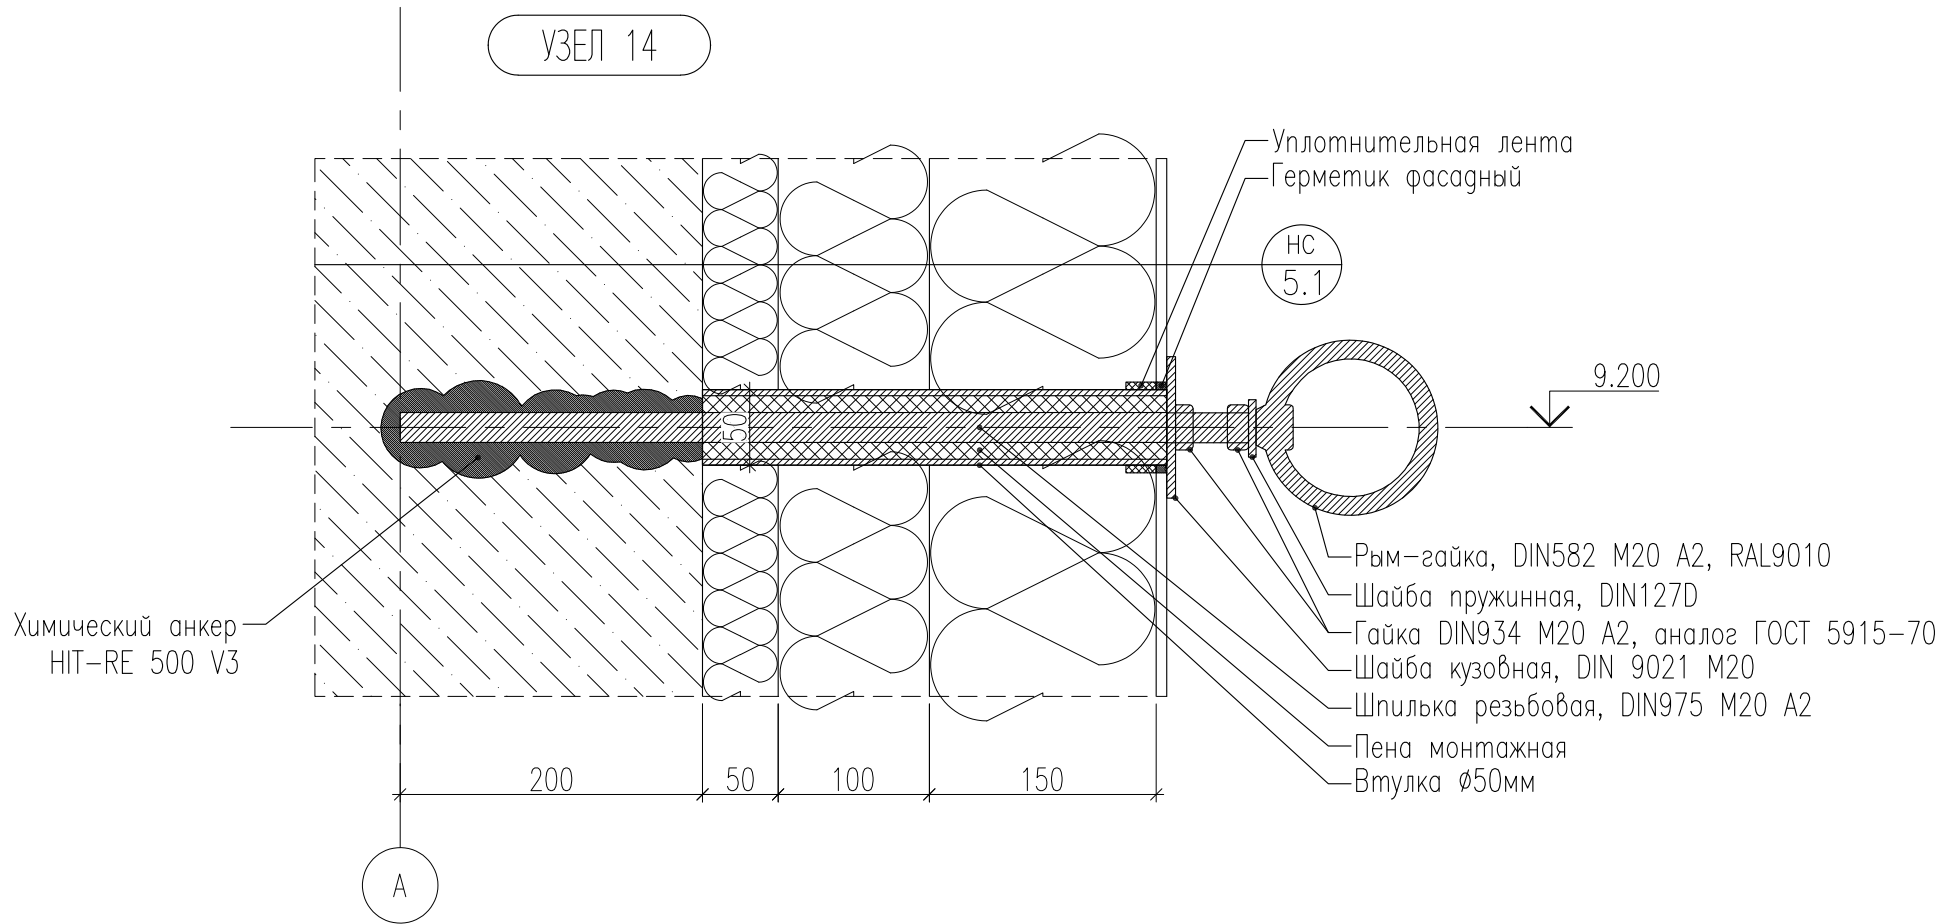
Согласовано

Взам. инв. №

Подп. и дата

Инв. № подл.


УЗЕЛ АНКЕРОВКИ КРОНШТЕЙНА
ПОДВЕСА КОНТАКТНОЙ ЭЛЕКТРОСЕТИ



						25-06-21-РП-АР		
						Санкт-Петербург, Большой Сампсониевский проспект, 66, литера И		
изм.	кол.уч.	лист	N док.	подпись	дата	воссоздание исторического здания путем строительства бизнес-центра на месте утраченного исторического здания с восстановлением внешнего облика исторического здания	стадия	лист
ГИП		Халин			27.01.26		РД	22.13
ГАП		Халин			27.01.26			
Архитектор		Мательский			27.01.26			
						Узел 14 М1:5		

						БС66-РЕФ-АР		
						Санкт-Петербург, Большой Сампсониевский пр., 66, лит. И		
Изм.	Кол.уч.	Лист	№ док.	Подп.	Дата	Материалы проекта	Стадия	Лист
Разраб.							Р	64
Оформил						Архитектурные решения	ИП Левыкин А.Д.	
Н. контр.								
ГИП								


Согласовано				
	Взам. инв. №			
	Подп. и дата			
	Инв. № подл.			

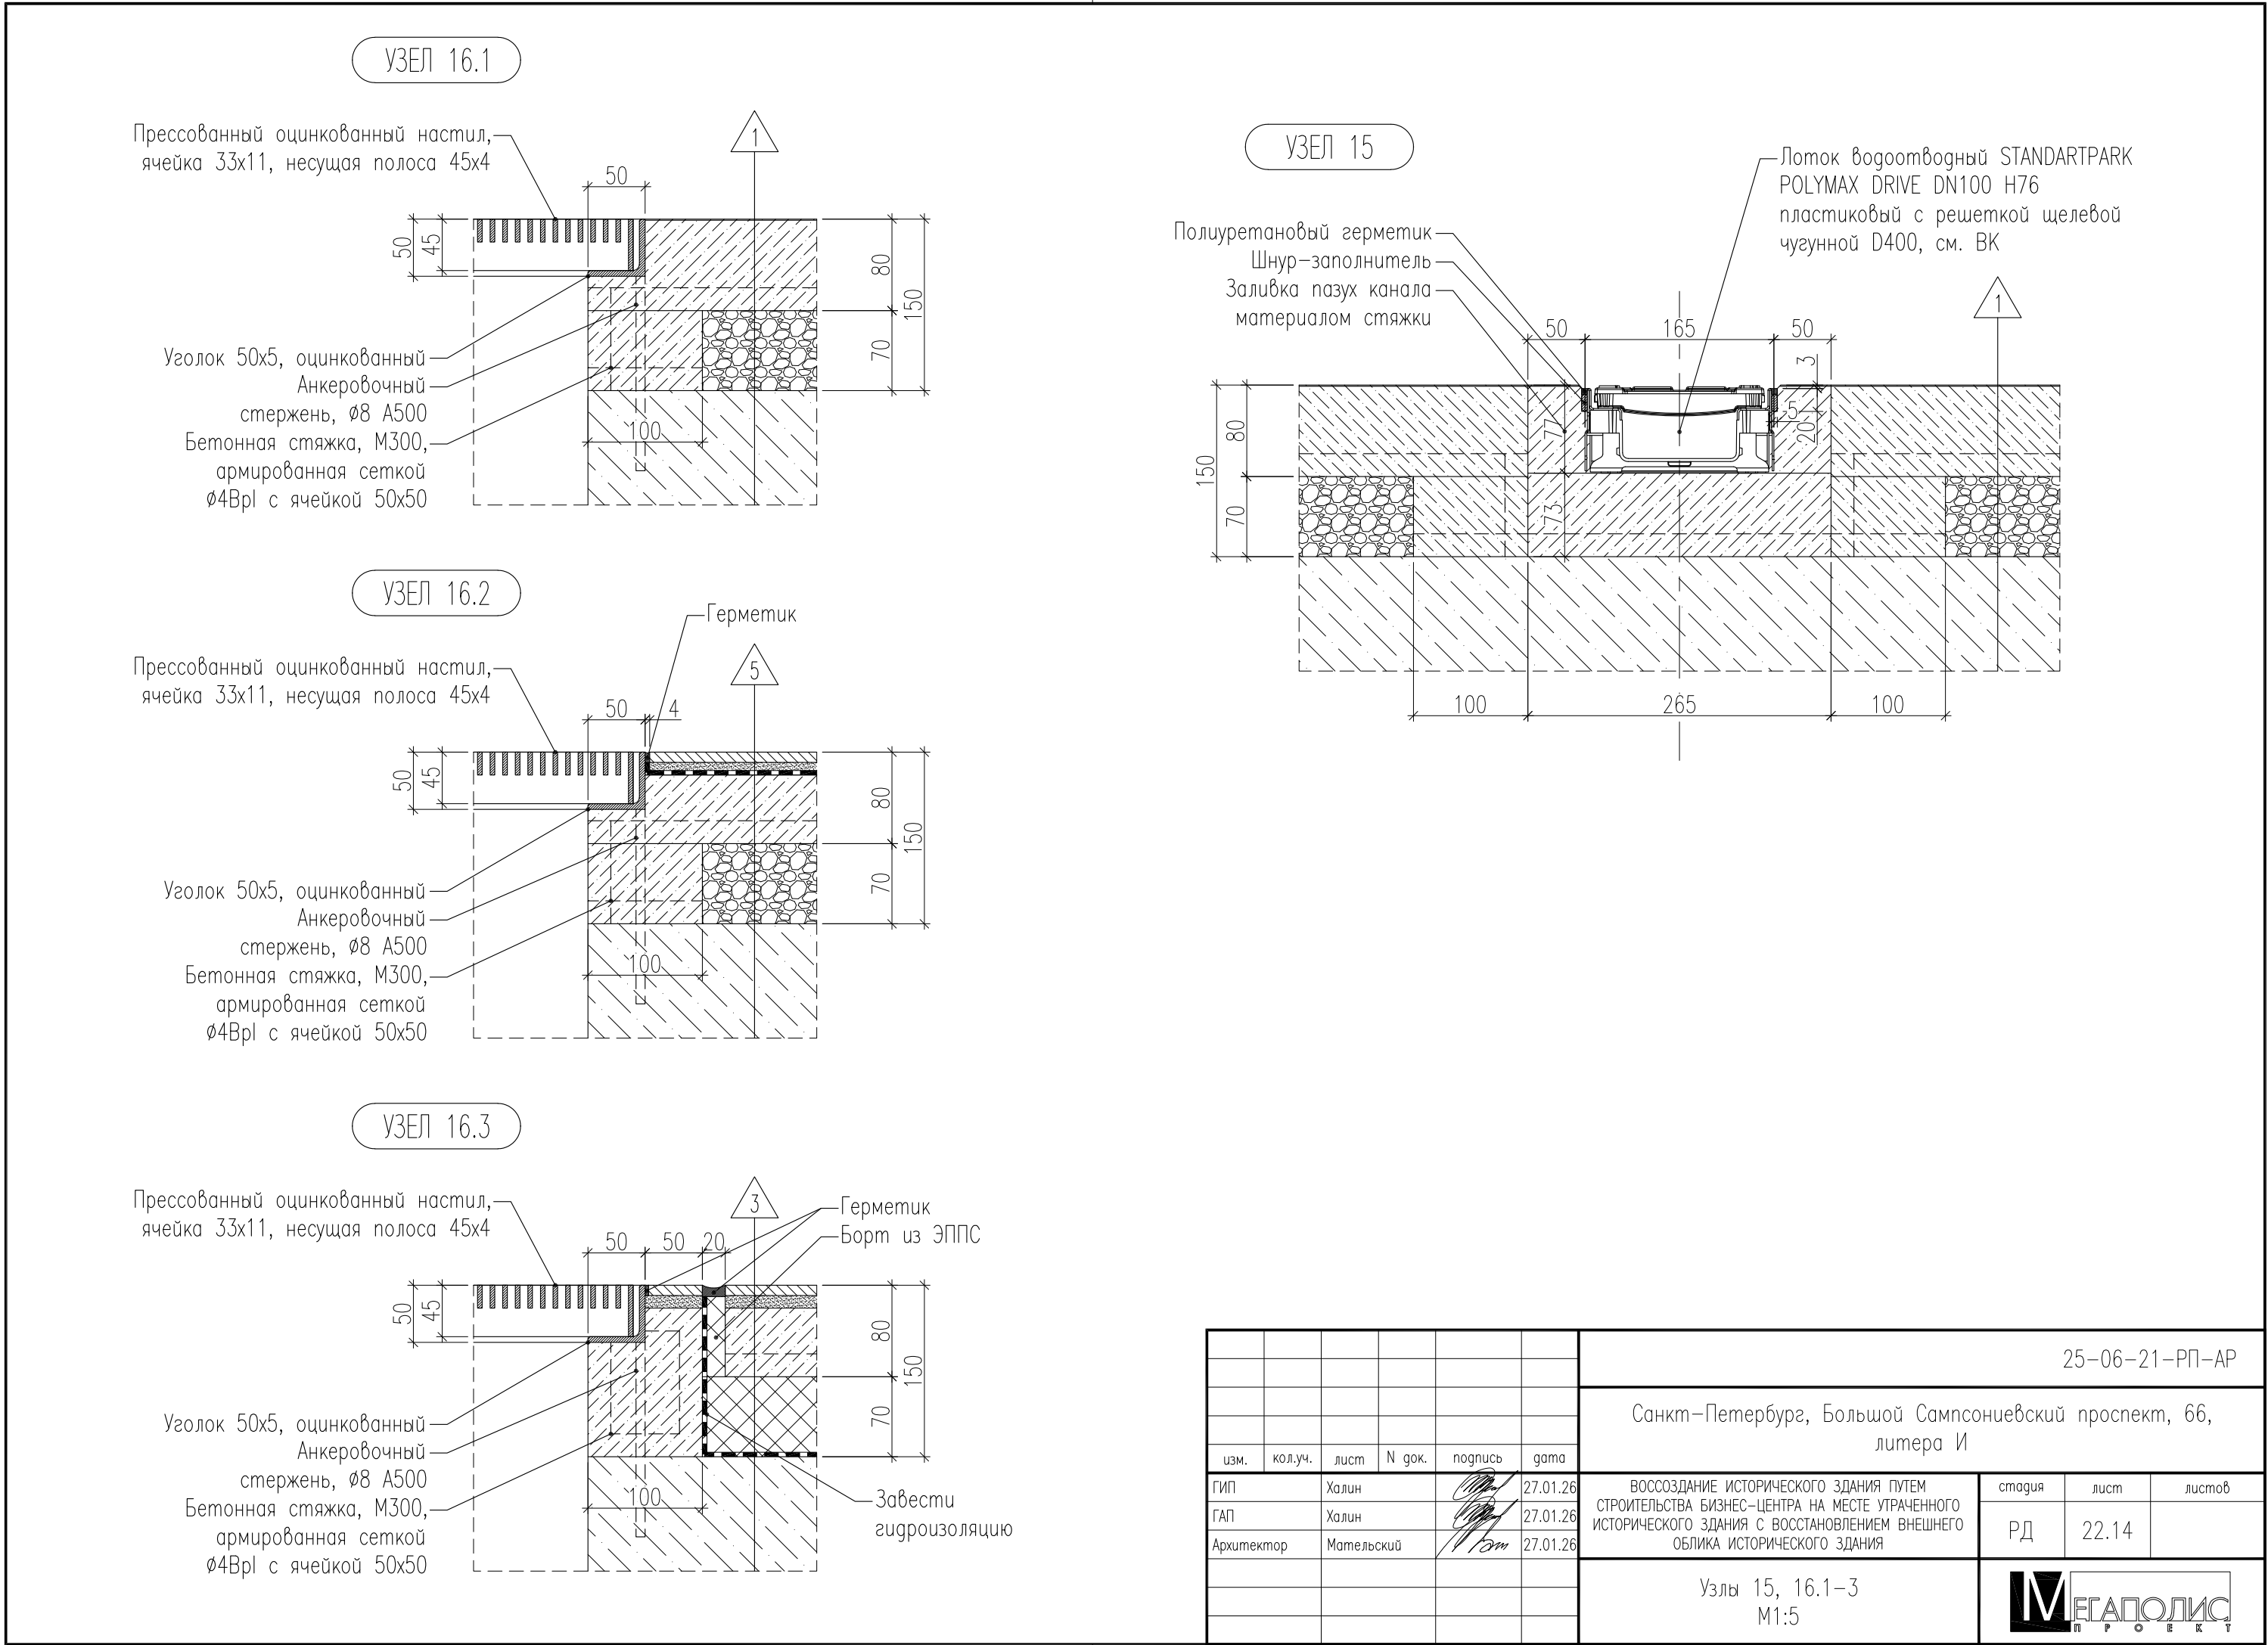

						25-06-21-РП-АР					
						Санкт-Петербург, Большой Сампсониевский проспект, 66, литера И					
изм.	кол.уч.	лист	N док.	подпись	дата						
ГИП		Халин			27.01.26	ВОССОЗДАНИЕ ИСТОРИЧЕСКОГО ЗДАНИЯ ПУТЕМ СТРОИТЕЛЬСТВА БИЗНЕС-ЦЕНТРА НА МЕСТЕ УТРАЧЕННОГО ИСТОРИЧЕСКОГО ЗДАНИЯ С ВОССТАНОВЛЕНИЕМ ВНЕШНЕГО ОБЛИКА ИСТОРИЧЕСКОГО ЗДАНИЯ			стадия	лист	листов
ГАП		Халин			27.01.26				РД	22.14	
Архитектор		Мательский			27.01.26						
						Узлы 15, 16.1-3 М1:5					


						БС66-РЕФ-АР			
						Санкт-Петербург, Большой Сампсониевский пр., 66, лит. И			
Изм.	Колуч.	Лист	№ док.	Подп.	Дата	Материалы проекта	Стадия	Лист	Листов
Разраб.							Р	65	
Оформил									
Н. контр.						Архитектурные решения	ИП Левыкин А.Д.		
ГИП									

Согласовано			
Инв. № подл.	Подп. и дата	Взам. инв. №	

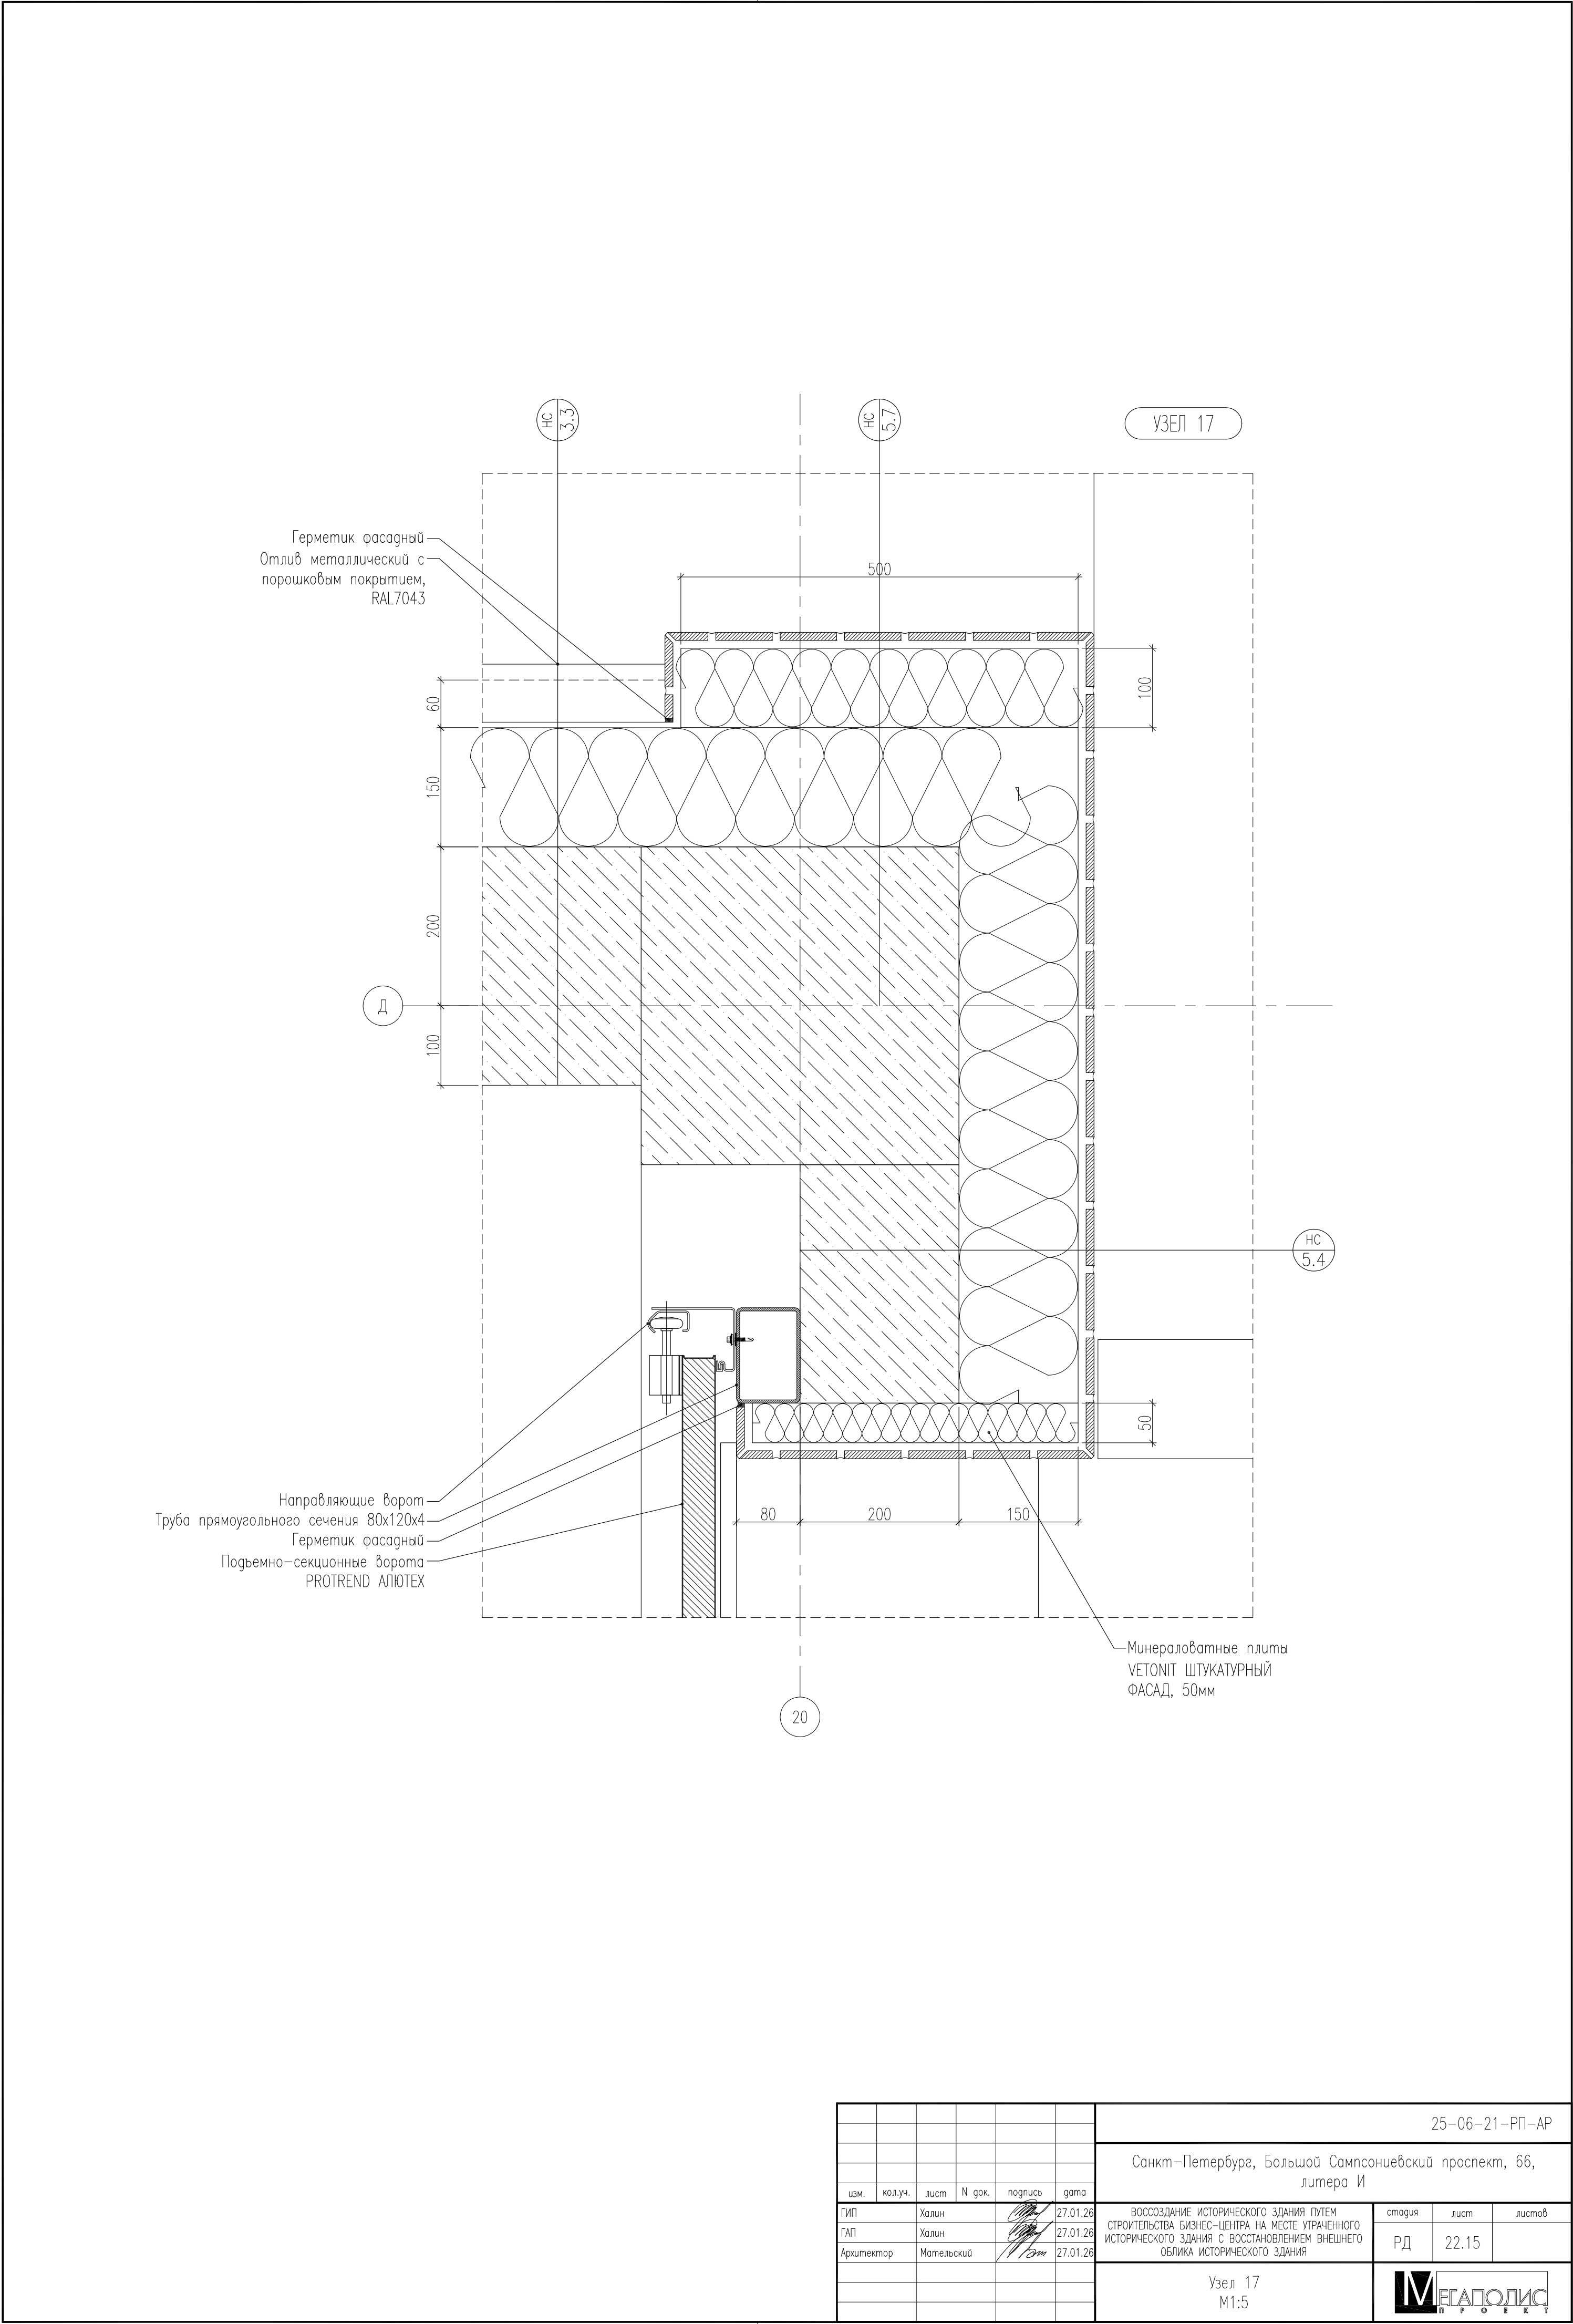

						25-06-21-РП-АР			
						Санкт-Петербург, Большой Сампсониевский проспект, 66, литера И			
изм.	кол.уч.	лист	N док.	подпись	дата	ВОССОЗДАНИЕ ИСТОРИЧЕСКОГО ЗДАНИЯ ПУТЕМ СТРОИТЕЛЬСТВА БИЗНЕС-ЦЕНТРА НА МЕСТЕ УТРАЧЕННОГО ИСТОРИЧЕСКОГО ЗДАНИЯ С ВОССТАНОВЛЕНИЕМ ВНЕШНЕГО ОБЛИКА ИСТОРИЧЕСКОГО ЗДАНИЯ	стадия	лист	листов
ГИП		Халин			27.01.26		РД	22.15	
ГАП		Халин			27.01.26				
Архитектор		Мательский			27.01.26				
						Узел 17 М1:5			

						БС66-РЕФ-АР			
						Санкт-Петербург, Большой Сампсониевский пр., 66, лит. И			
Изм.	Кол.уч.	Лист	№ док.	Подп.	Дата	Материалы проекта	Стадия	Лист	Листов
Разраб.							Р	66	
Оформил						Архитектурные решения	ИП Левыкин А.Д.		
Н. контр.									
ГИП									

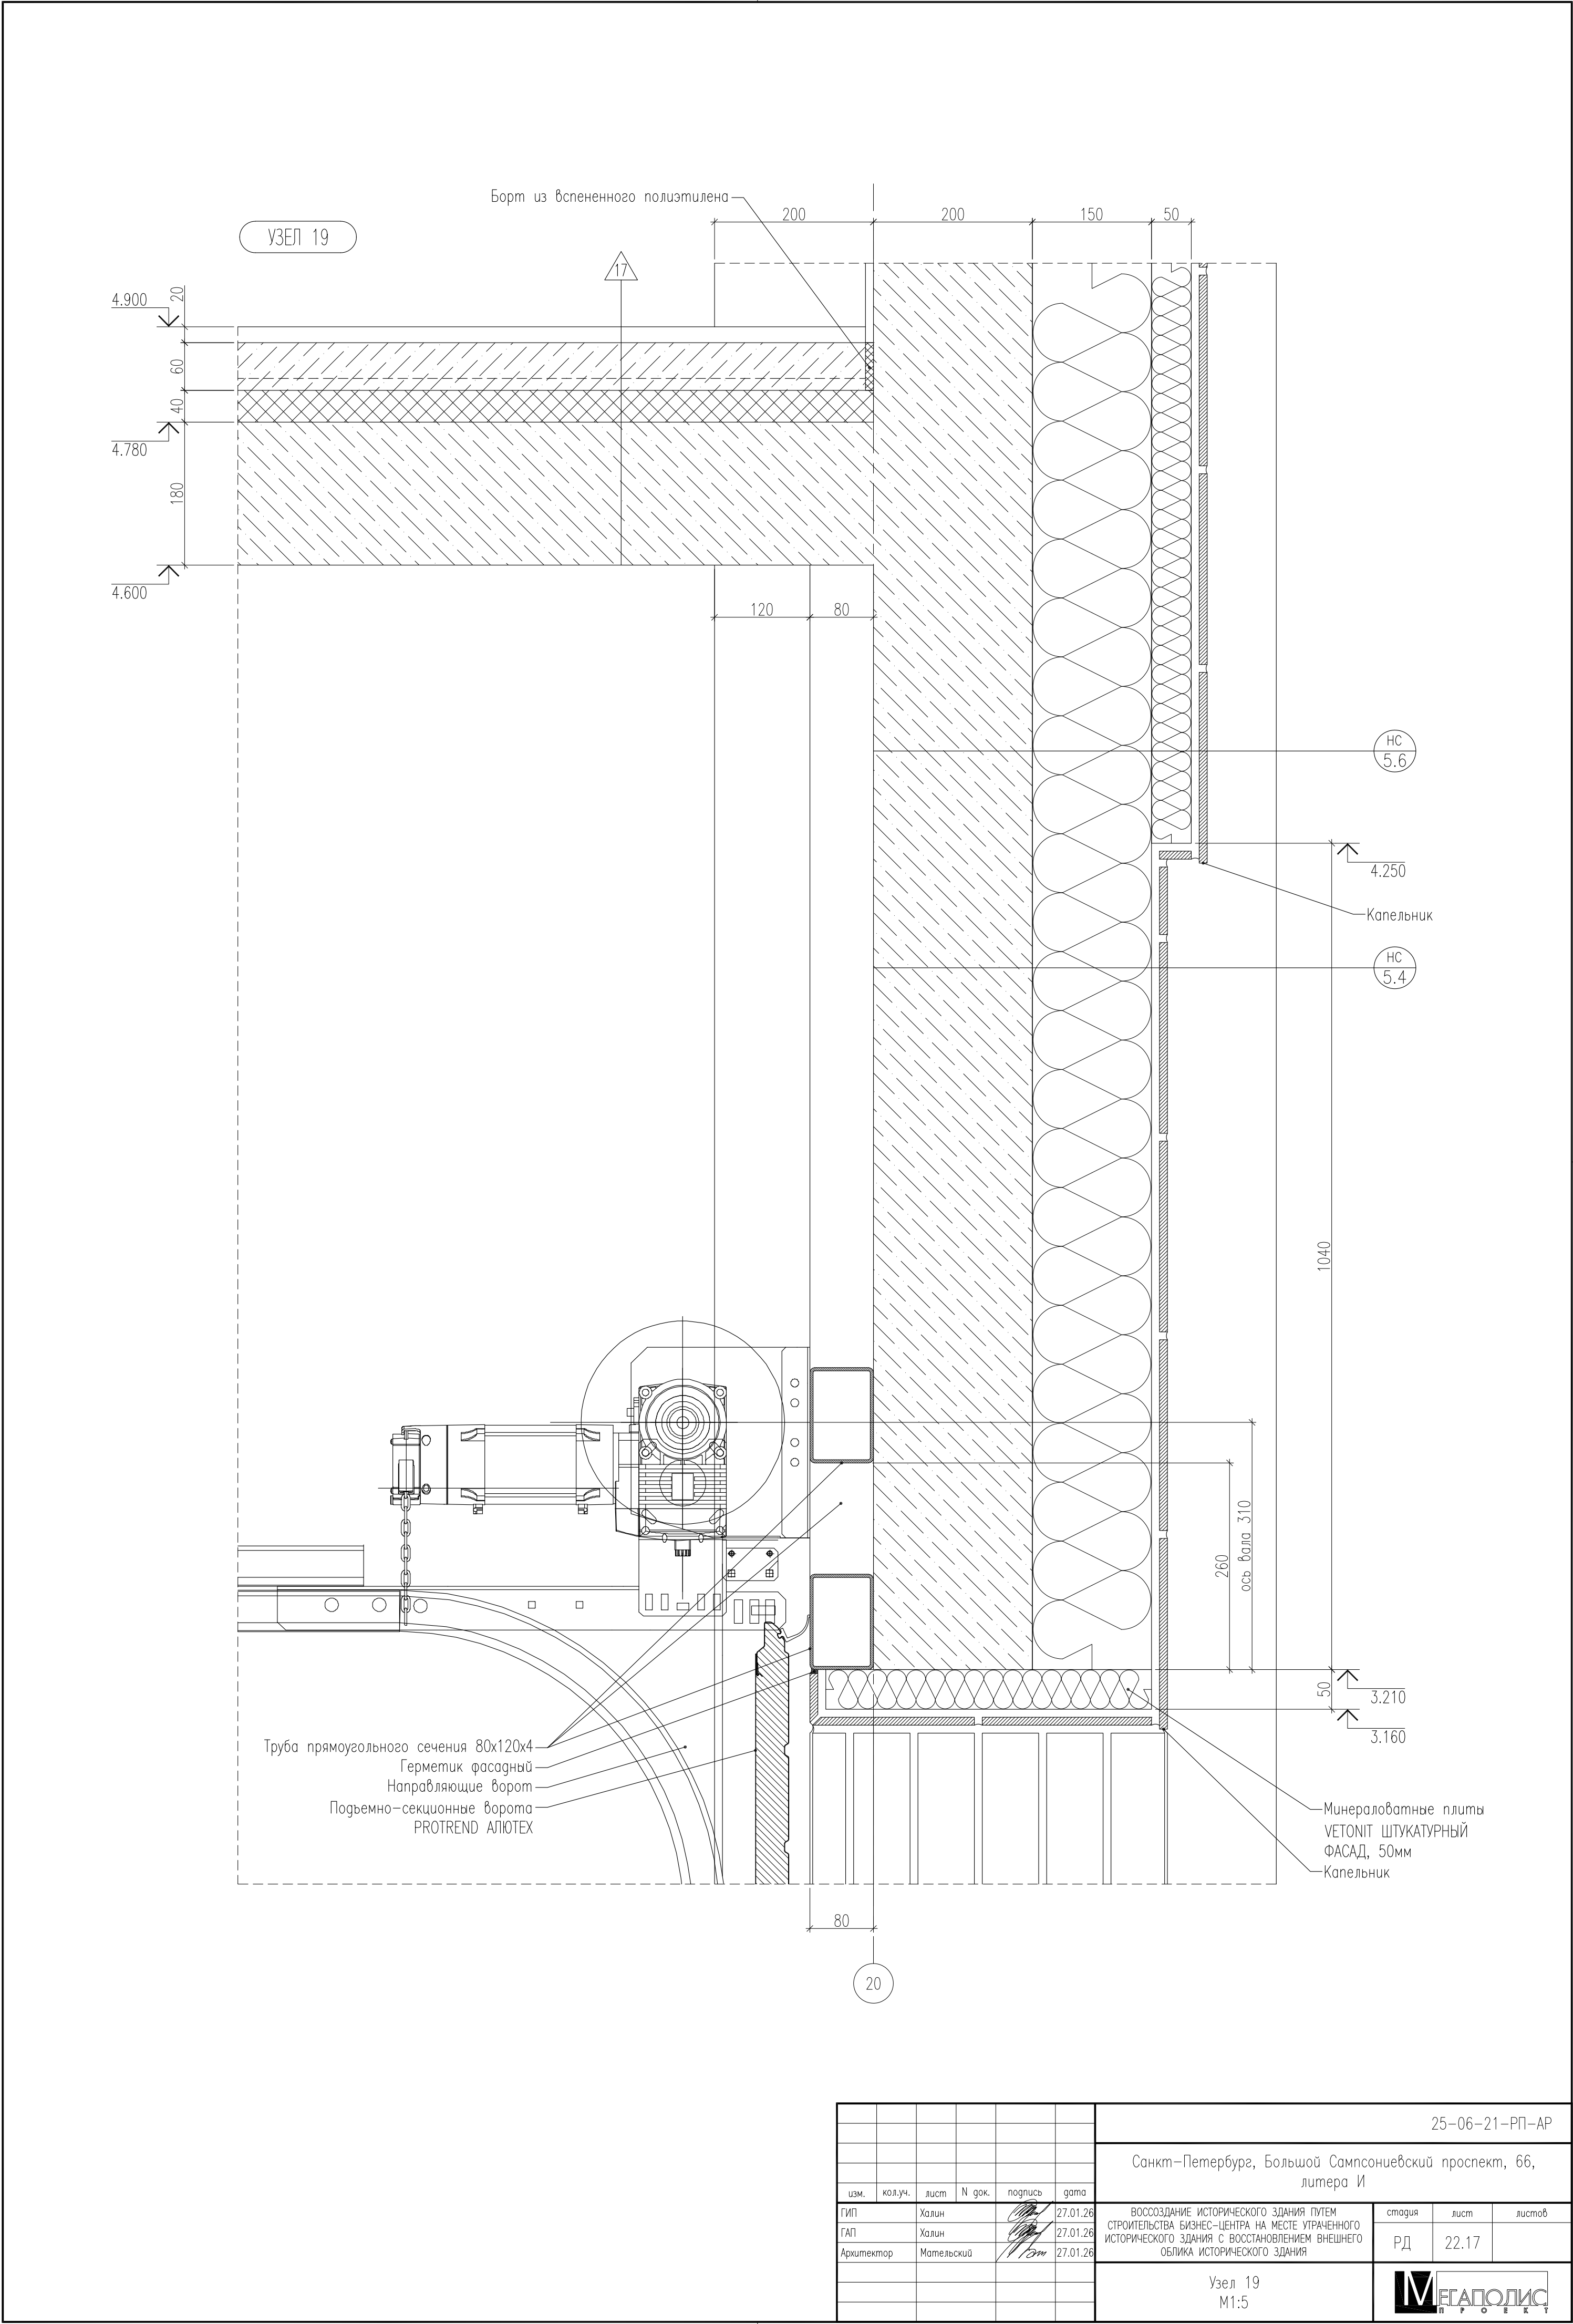

						25-06-21-РП-АР			
						Санкт-Петербург, Большой Сампсониевский проспект, 66, литера И			
изм.	кол.уч.	лист	N док.	подпись	дата	ВОССОЗДАНИЕ ИСТОРИЧЕСКОГО ЗДАНИЯ ПУТЕМ СТРОИТЕЛЬСТВА БИЗНЕС-ЦЕНТРА НА МЕСТЕ УТРАЧЕННОГО ИСТОРИЧЕСКОГО ЗДАНИЯ С ВОССТАНОВЛЕНИЕМ ВНЕШНЕГО ОБЛИКА ИСТОРИЧЕСКОГО ЗДАНИЯ	стадия	лист	листов
ГИП	Халин				27.01.26		РД	22.17	
ГАП	Халин				27.01.26				
Архитектор	Матильский				27.01.26				
						Узел 19 М1:5			

						БС66-РЕФ-АР			
						Санкт-Петербург, Большой Сампсониевский пр., 66, лит. И			
Изм.	Кол.уч.	Лист	№ док.	Подп.	Дата	Материалы проекта	Стадия	Лист	Листов
Разраб.							Р	68	
Оформил						Архитектурные решения	ИП Левыкин А.Д.		
Н. контр.									
ГИП									

ФОРМАТ РЕФ


Согласовано					
Инв. № подл.	Подп. и дата	Взам. инв. №			

Согласовано

Взам. инв. №

Подп. и дата

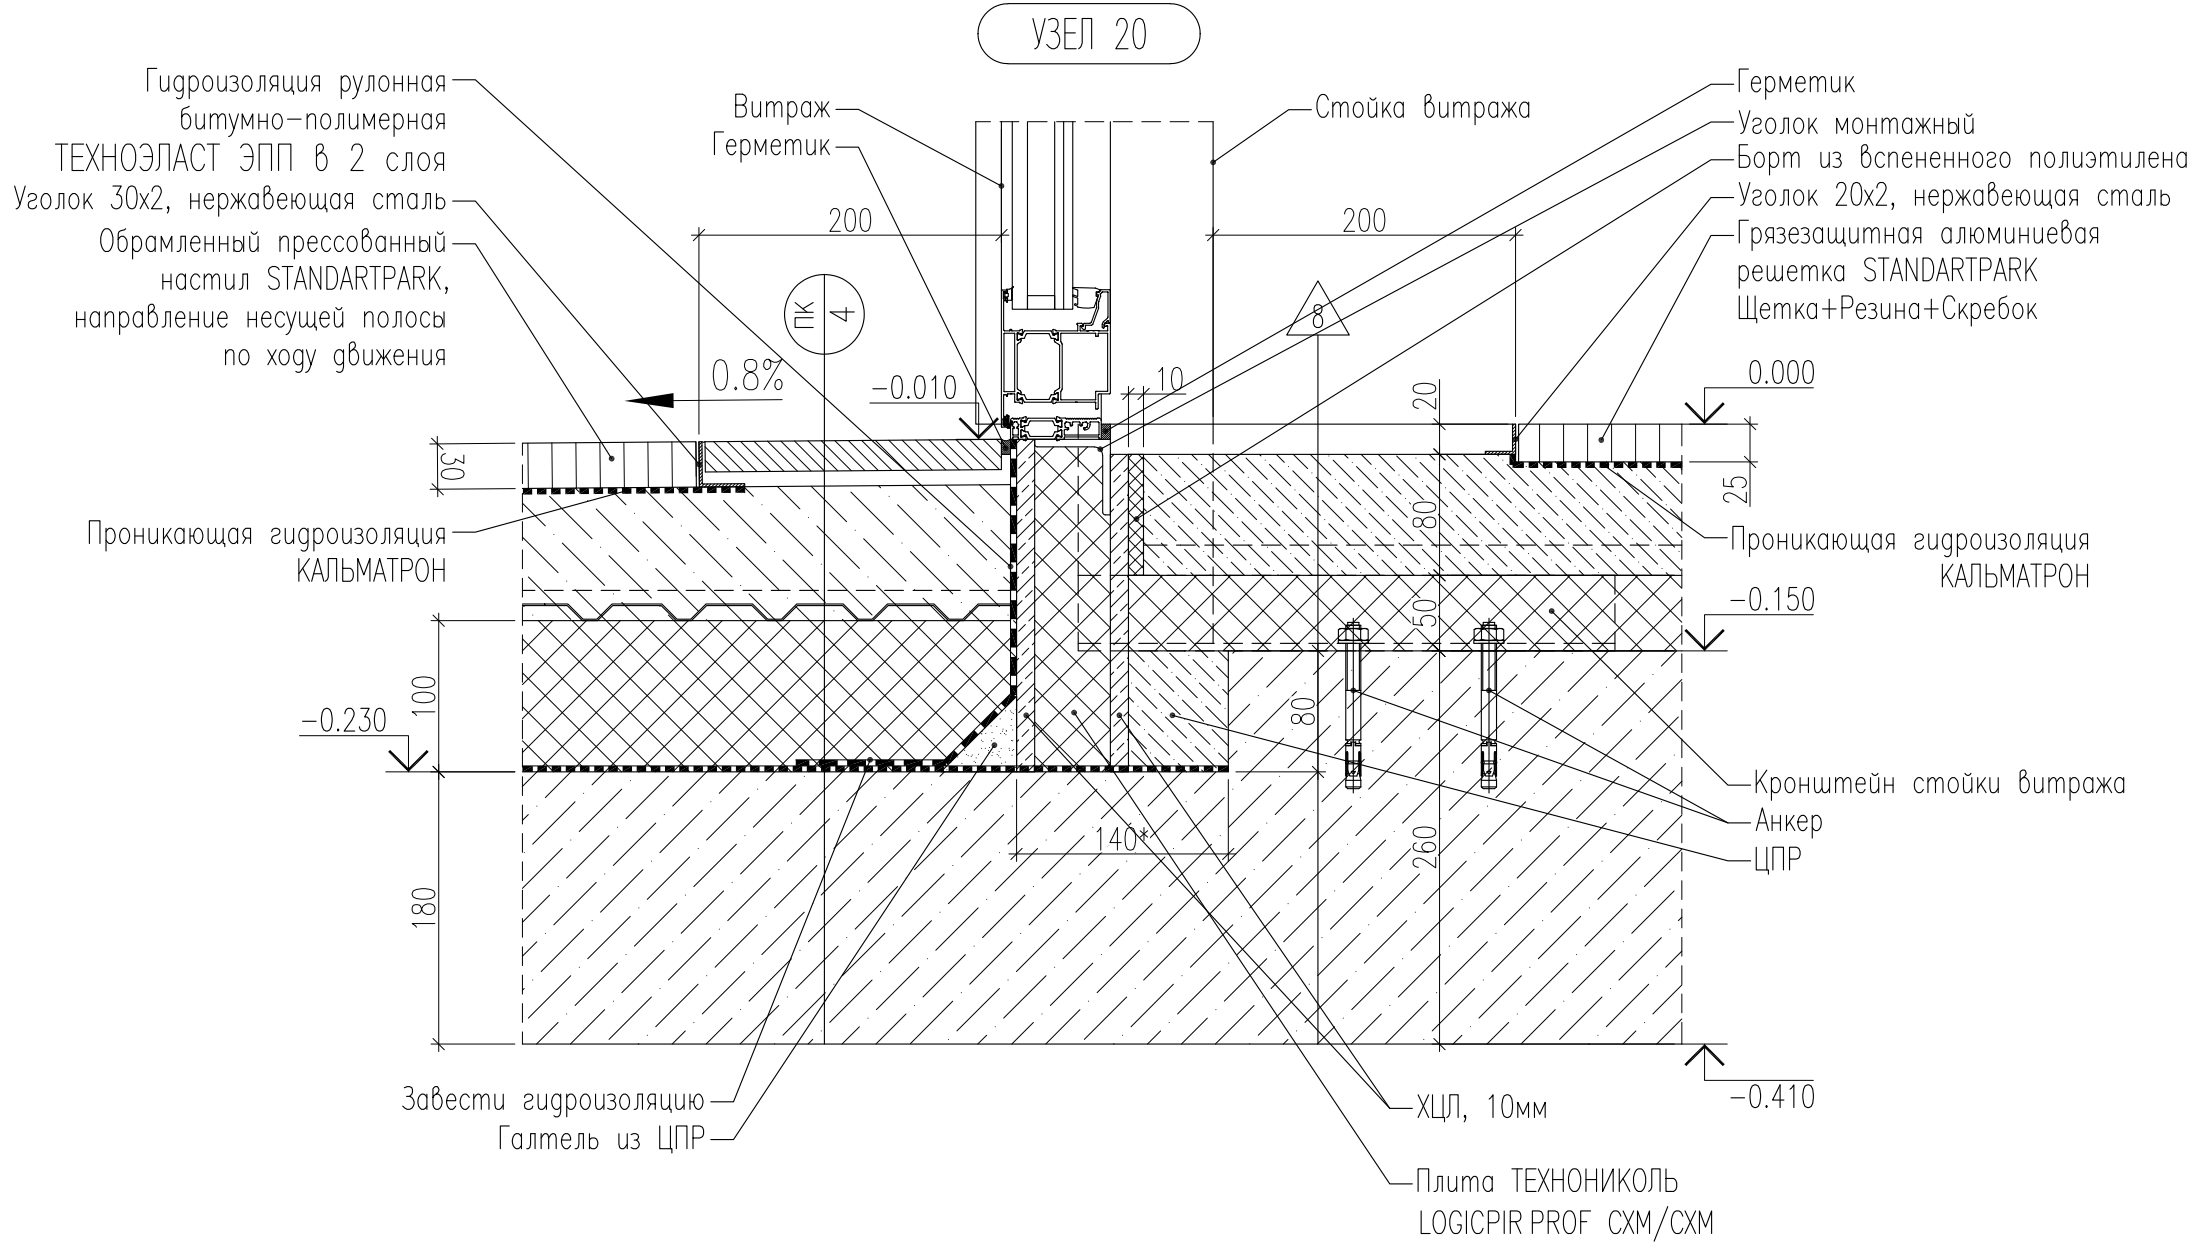Инв. № подл.



						25-06-21-РП-АР			
						Санкт-Петербург, Большой Сампсониевский проспект, 66, литера И			
изм.	кол.уч.	лист	N док.	подпись	дата				
ГИП		Халин			27.01.26	ВОССОЗДАНИЕ ИСТОРИЧЕСКОГО ЗДАНИЯ ПУТЕМ СТРОИТЕЛЬСТВА БИЗНЕС-ЦЕНТРА НА МЕСТЕ УТРАЧЕННОГО ИСТОРИЧЕСКОГО ЗДАНИЯ С ВОССТАНОВЛЕНИЕМ ВНЕШНЕГО ОБЛИКА ИСТОРИЧЕСКОГО ЗДАНИЯ	стадия	лист	листов
ГАП		Халин			27.01.26		РД	22.18	
Архитектор		Мательский			27.01.26				
						Узел 20 М1:5			


						БС66-РЕФ-АР			
						Санкт-Петербург, Большой Сампсониевский пр., 66, лит. И			
Изм.	Колуч.	Лист	№ док.	Подп.	Дата	Материалы проекта	Стадия	Лист	Листов
Разраб.							Р	69	
Оформил									
Н. контр.						Архитектурные решения	ИП Левыкин А.Д.		
ГИП									

Согласовано

Взам. инв. №

Подп. и дата

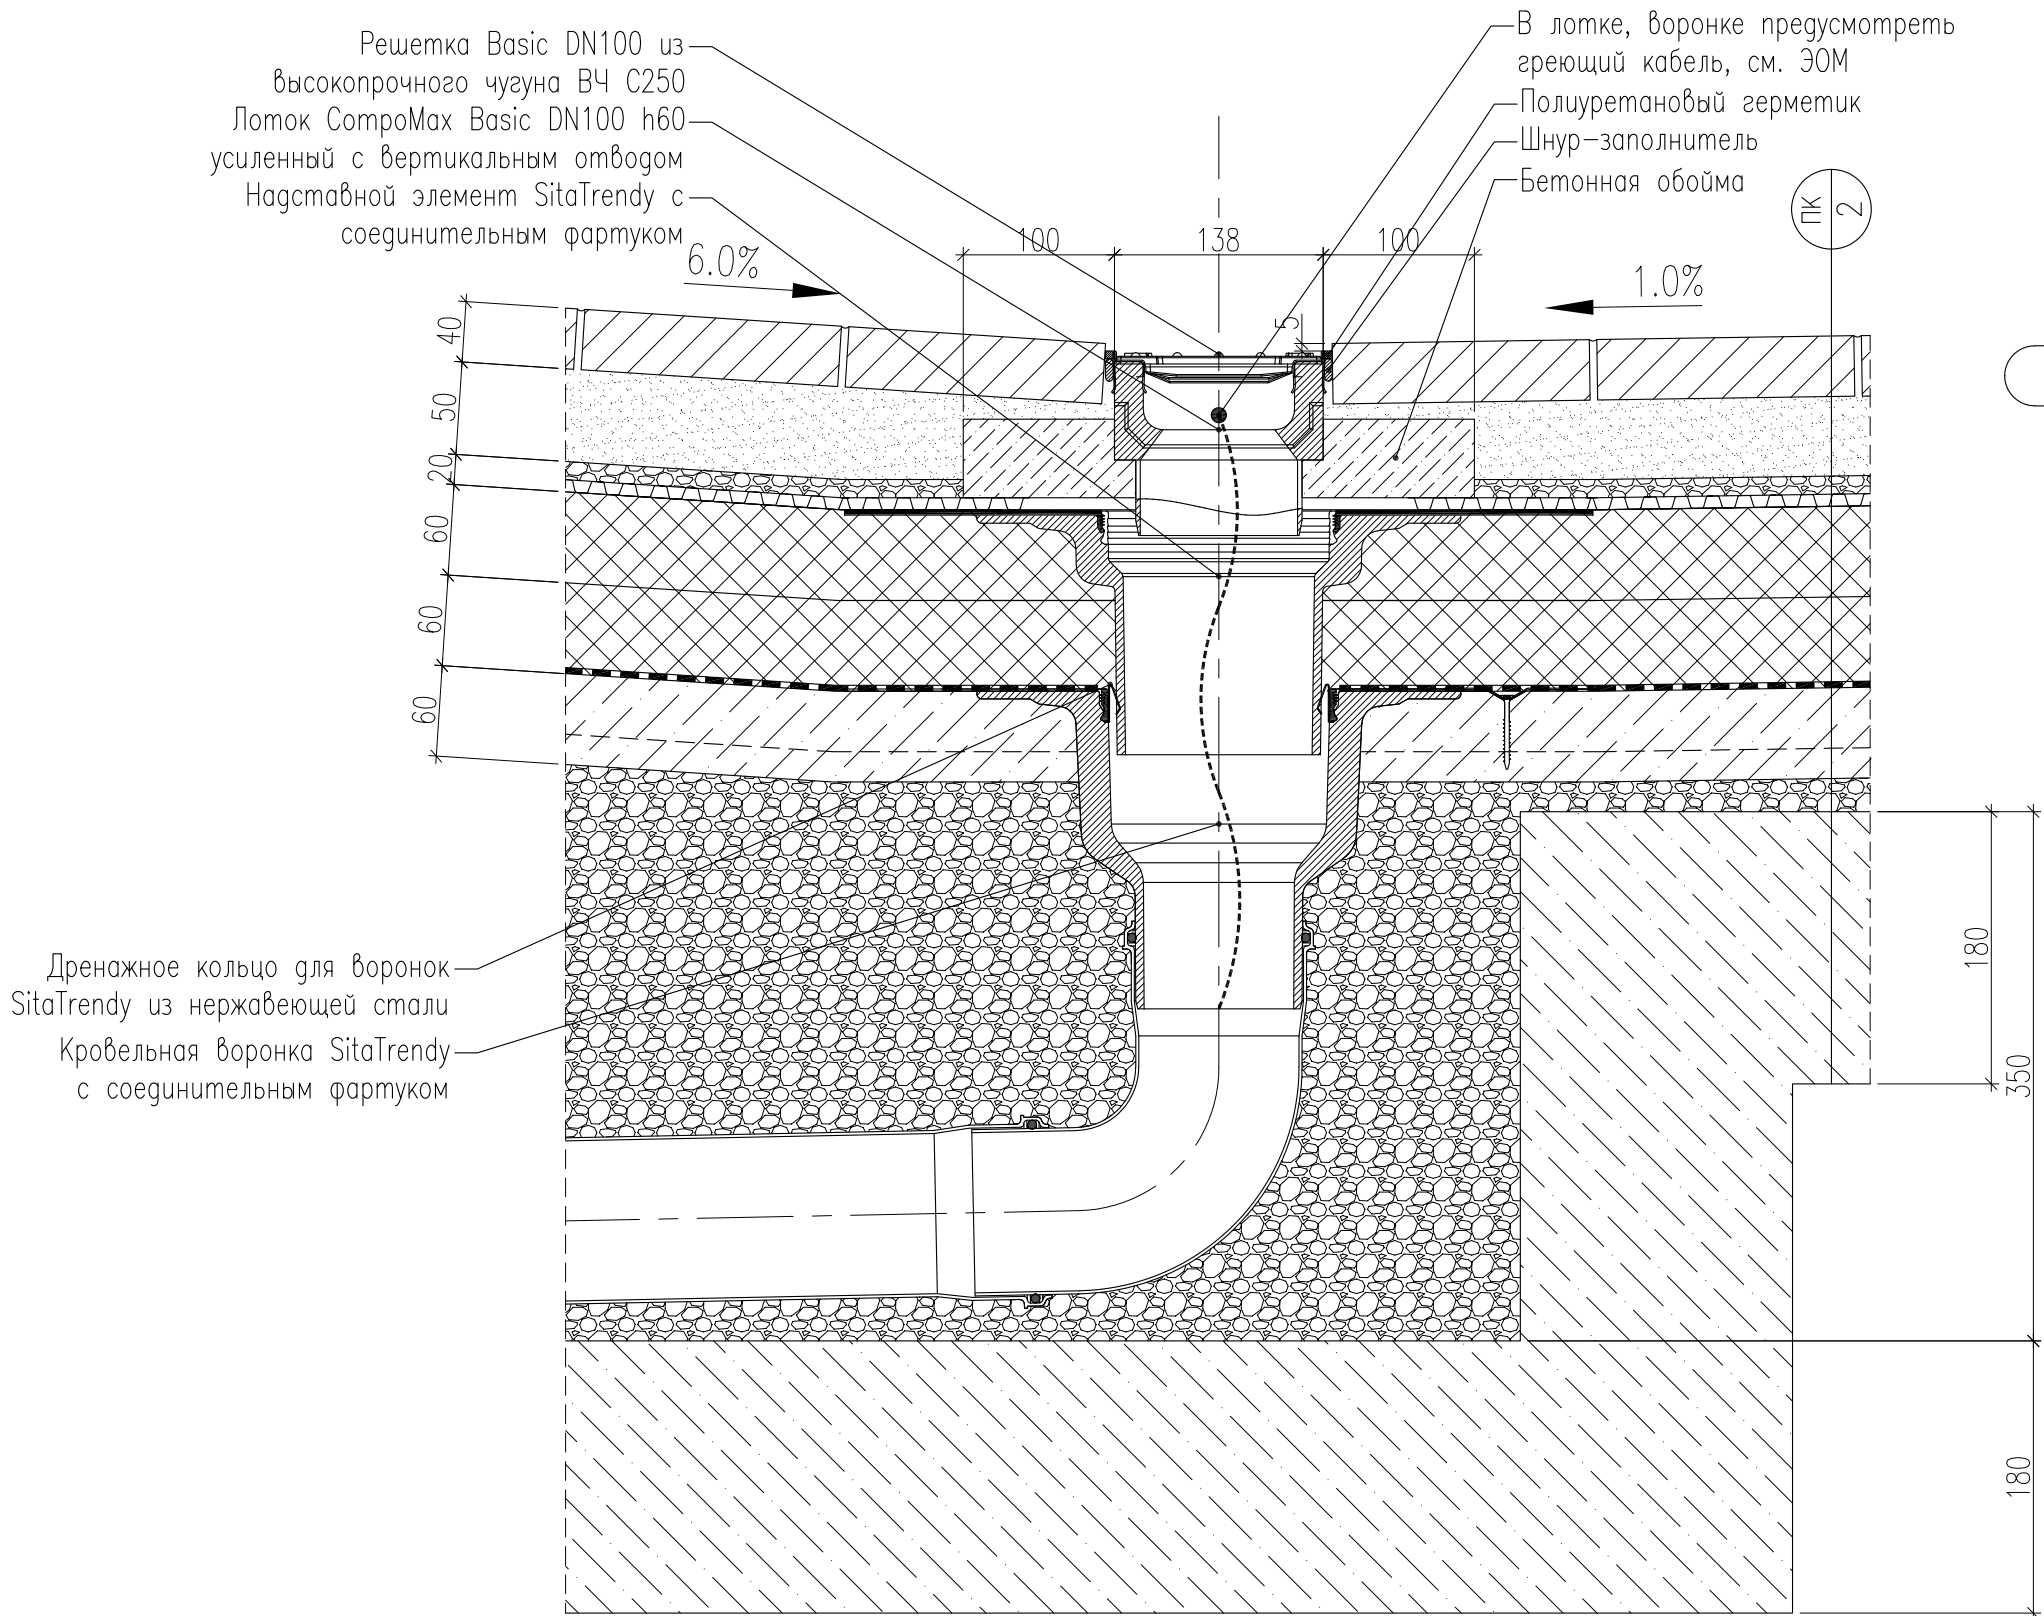
Инв. № подл.



						25-06-21-РП-АР			
						Санкт-Петербург, Большой Сампсониевский проспект, 66, литера И			
изм.	кол.уч.	лист	N док.	подпись	дата				
ГИП		Халин			27.01.26	ВОССОЗДАНИЕ ИСТОРИЧЕСКОГО ЗДАНИЯ ПУТЕМ СТРОИТЕЛЬСТВА БИЗНЕС-ЦЕНТРА НА МЕСТЕ УТРАЧЕННОГО ИСТОРИЧЕСКОГО ЗДАНИЯ С ВОССТАНОВЛЕНИЕМ ВНЕШНЕГО ОБЛИКА ИСТОРИЧЕСКОГО ЗДАНИЯ	стадия	лист	листов
ГАП		Халин			27.01.26		РД	22.20	
Архитектор		Мательский			27.01.26				
						Узел 22 М1:5			

						БС66-РЕФ-АР			
						Санкт-Петербург, Большой Сампсониевский пр., 66, лит. И			
Изм.	Колуч.	Лист	№ док.	Подп.	Дата	Материалы проекта	Стадия	Лист	Листов
Разраб.							Р	71	
Оформил									
Н. контр.						Архитектурные решения	ИП Левыкин А.Д.		
ГИП									


Согласовано				
Инв. № подл.	Подп. и дата	Взам. инв. №		

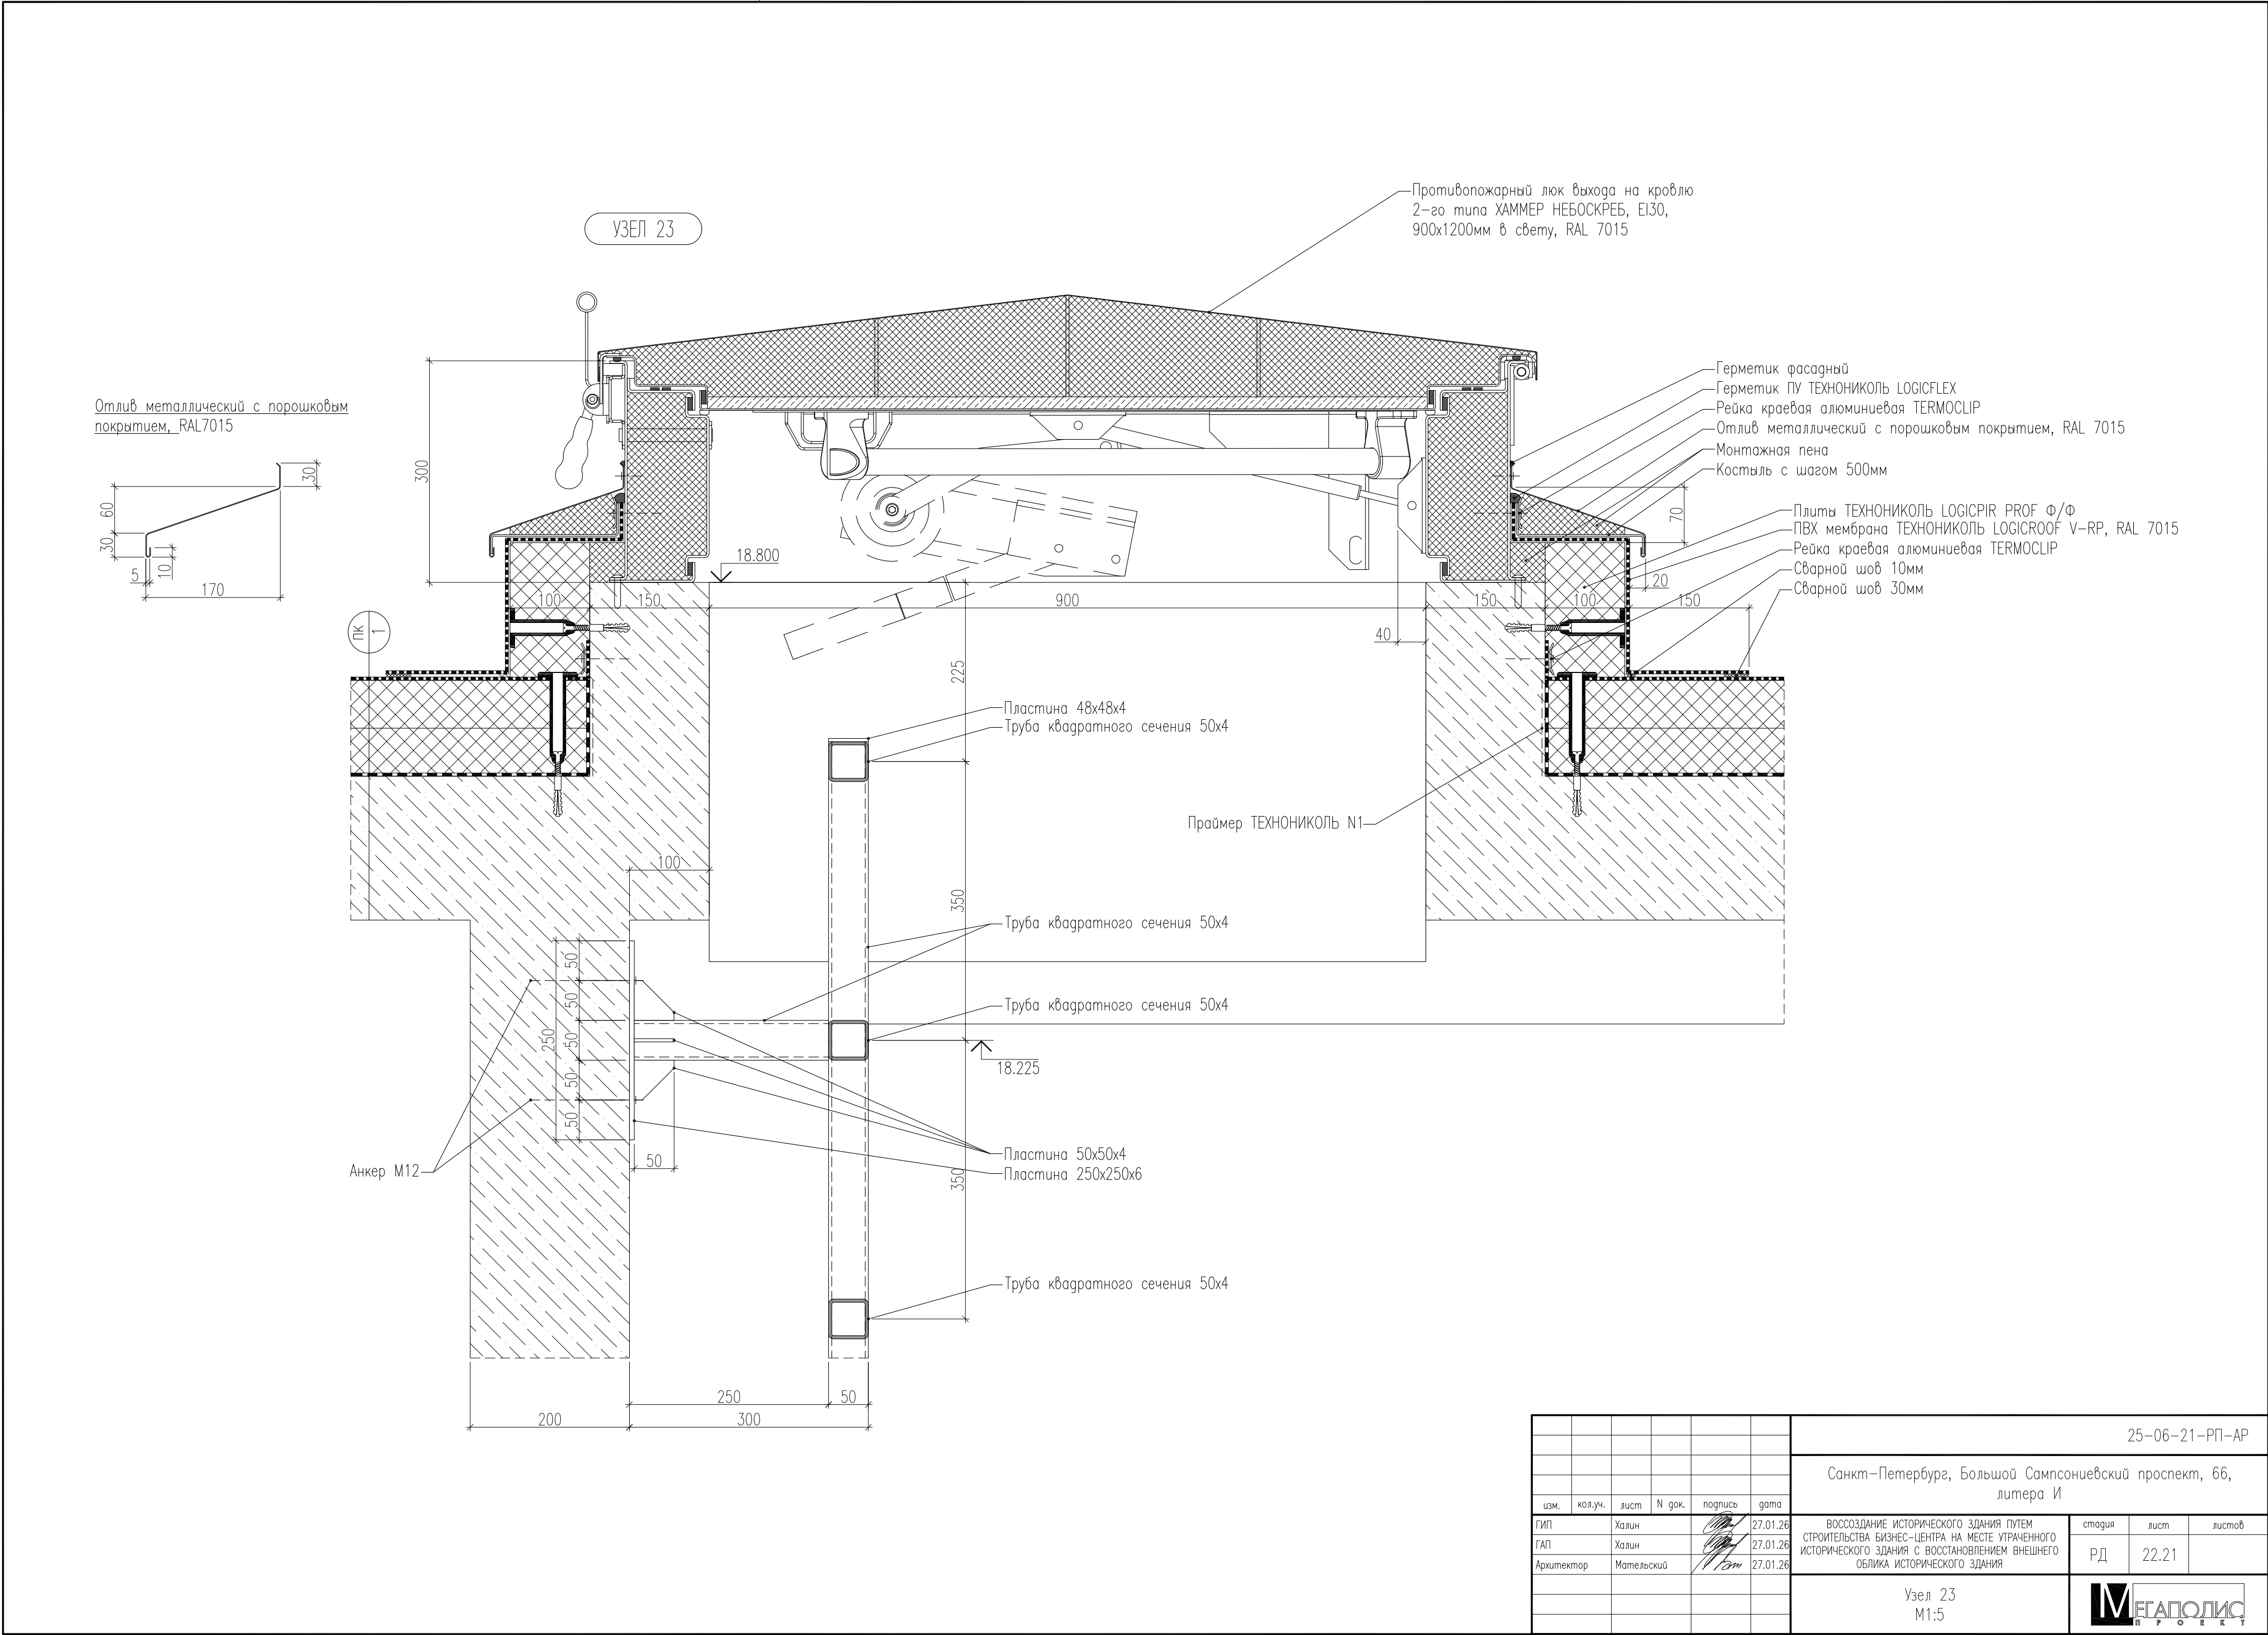

						БС66-РЕФ-АР			
						Санкт-Петербург, Большой Сампсониевский пр., 66, лит. И			
Изм.	Кол.уч.	Лист	№ док.	Подп.	Дата	Материалы проекта	Стадия	Лист	Листов
Разраб.							Р	72	
Оформил						Архитектурные решения	ИП Левыкин А.Д.		
Н. контр.									
ГИП									


Согласовано

Инф. № подл.	Подп. и дата	Взам. инб. №			

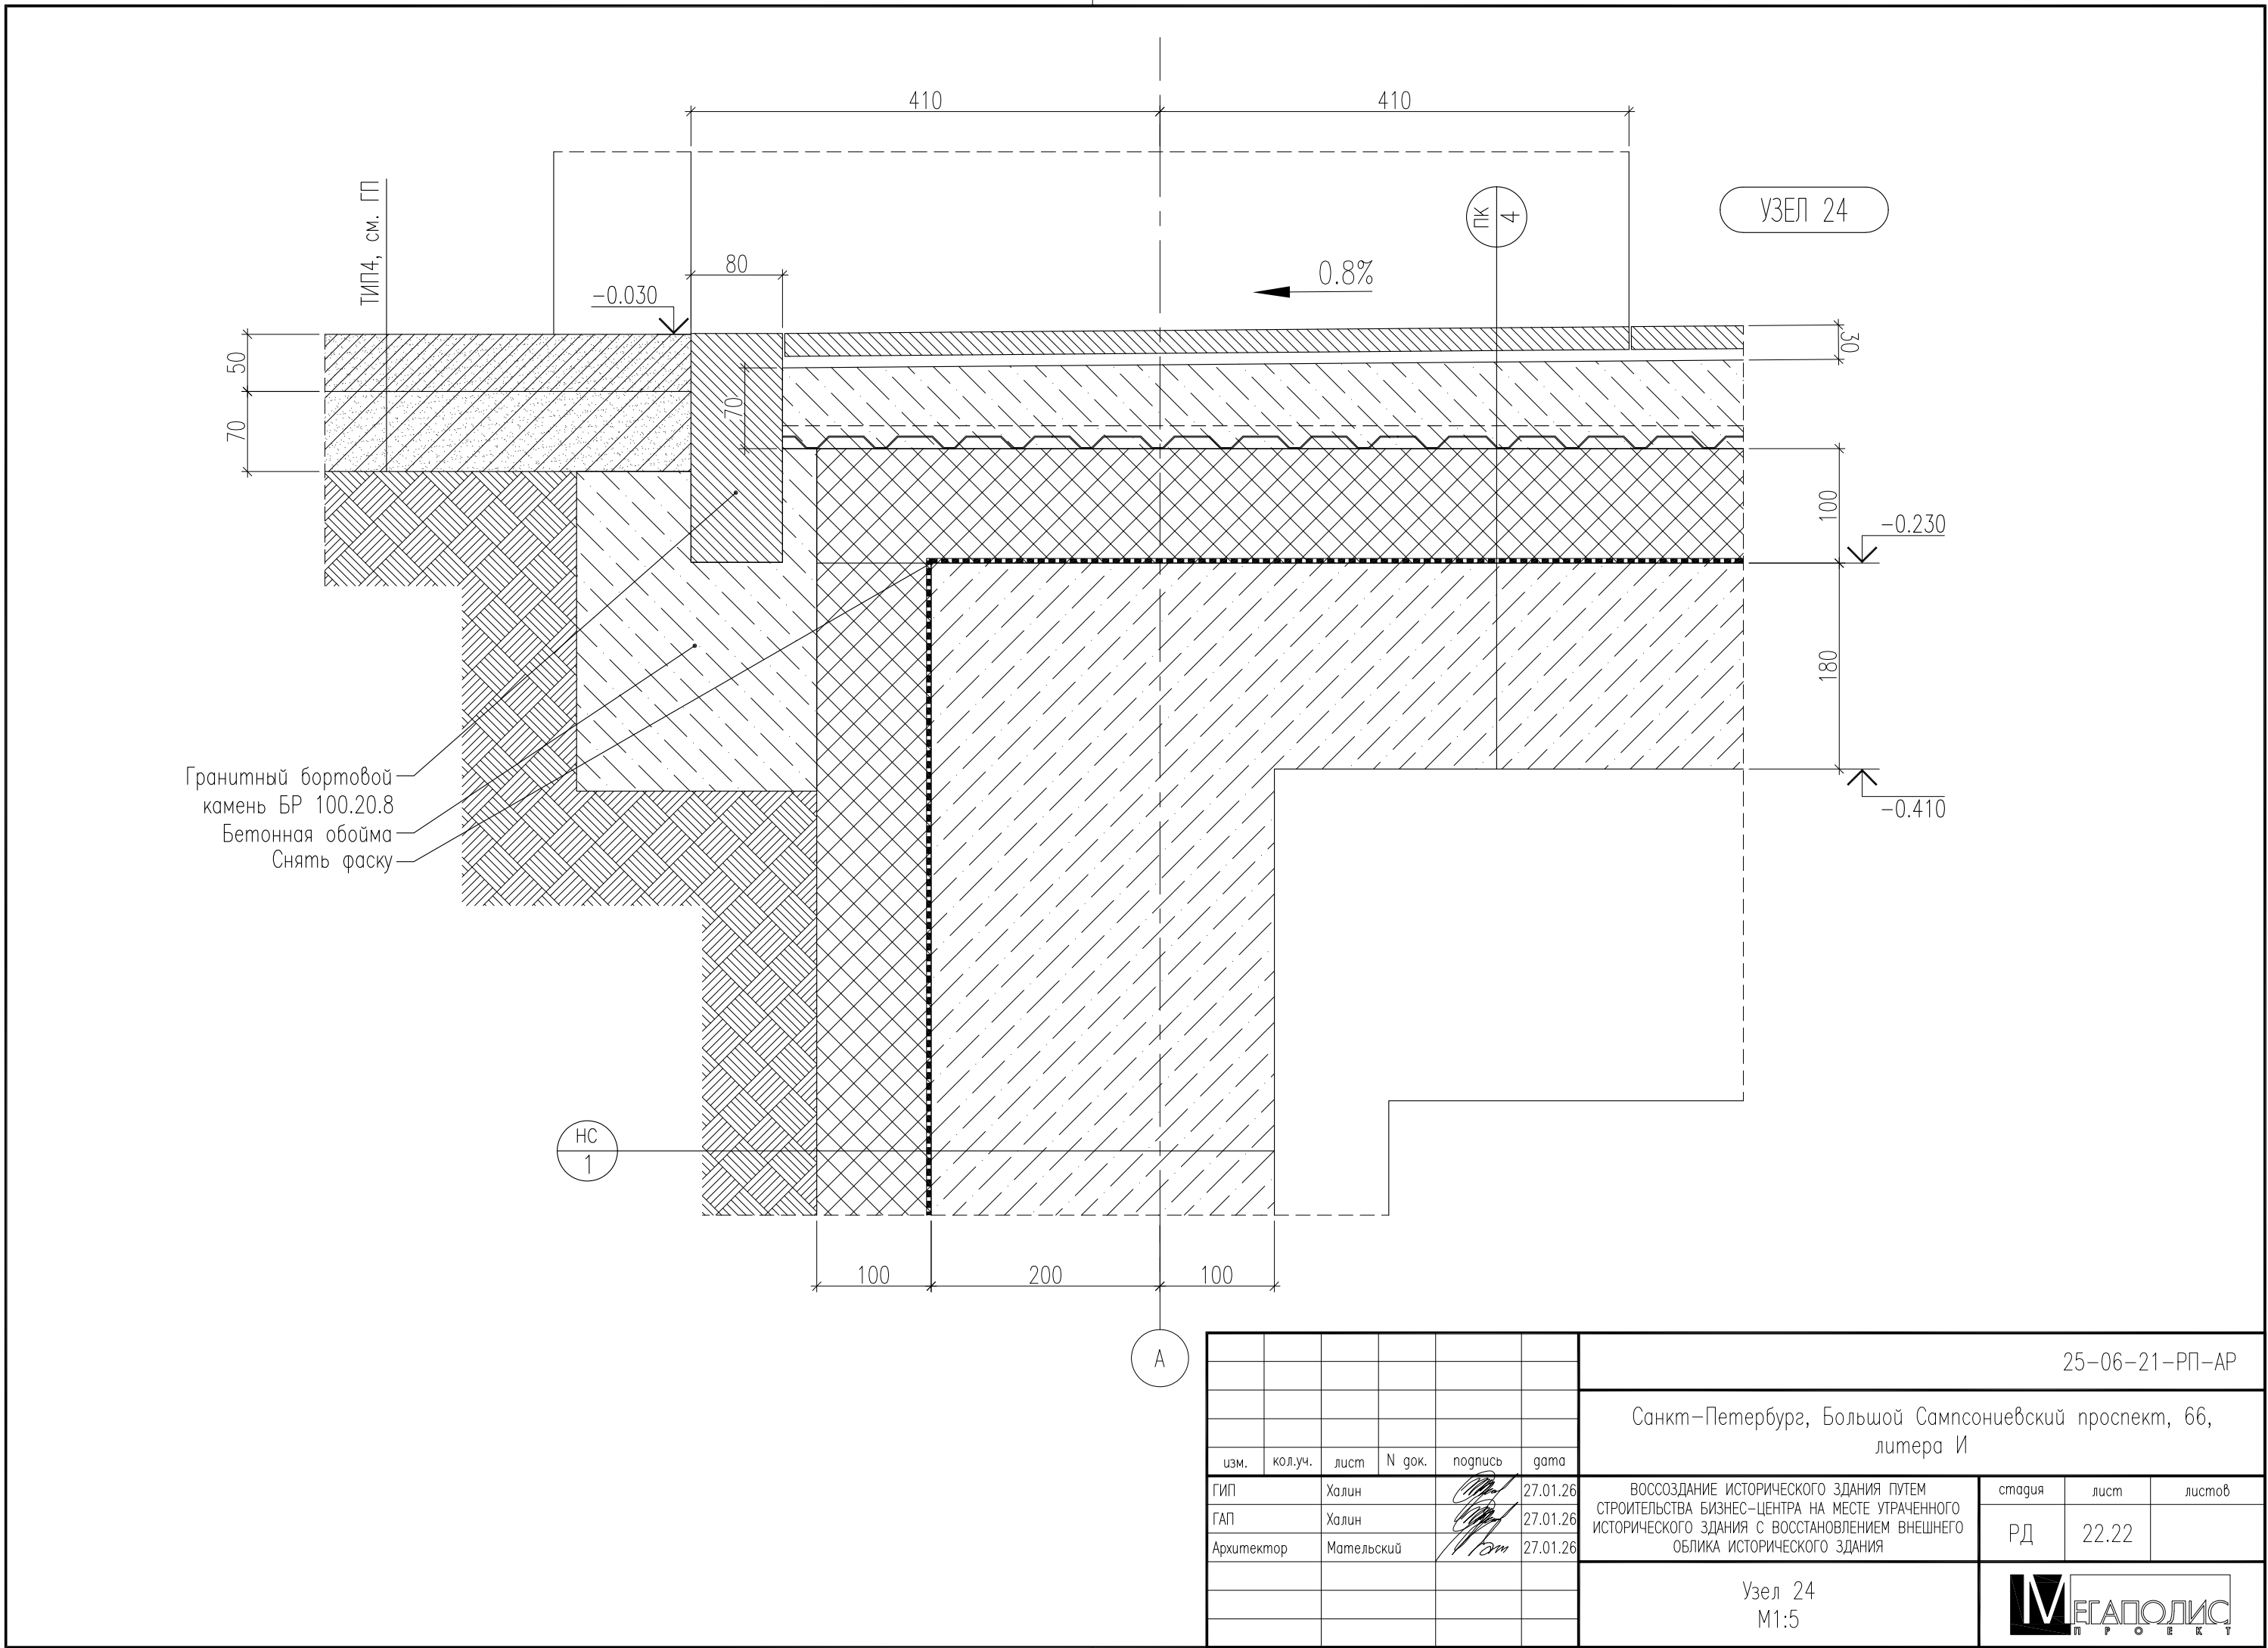

						БС66-РЕФ-АР			
						Санкт-Петербург, Большой Сампсониевский пр., 66, лит. И			
Изм.	Колуч.	Лист	№ док.	Подп.	Дата	Материалы проекта	Стадия	Лист	Листов
Разраб.							Р	73	
Оформил									
Н. контр.						Архитектурные решения	ИП Левыкин А.Д.		
ГИП									

Согласовано			
	Взам. инв. №		
	Подп. и дата		
	Инв. № подл.		

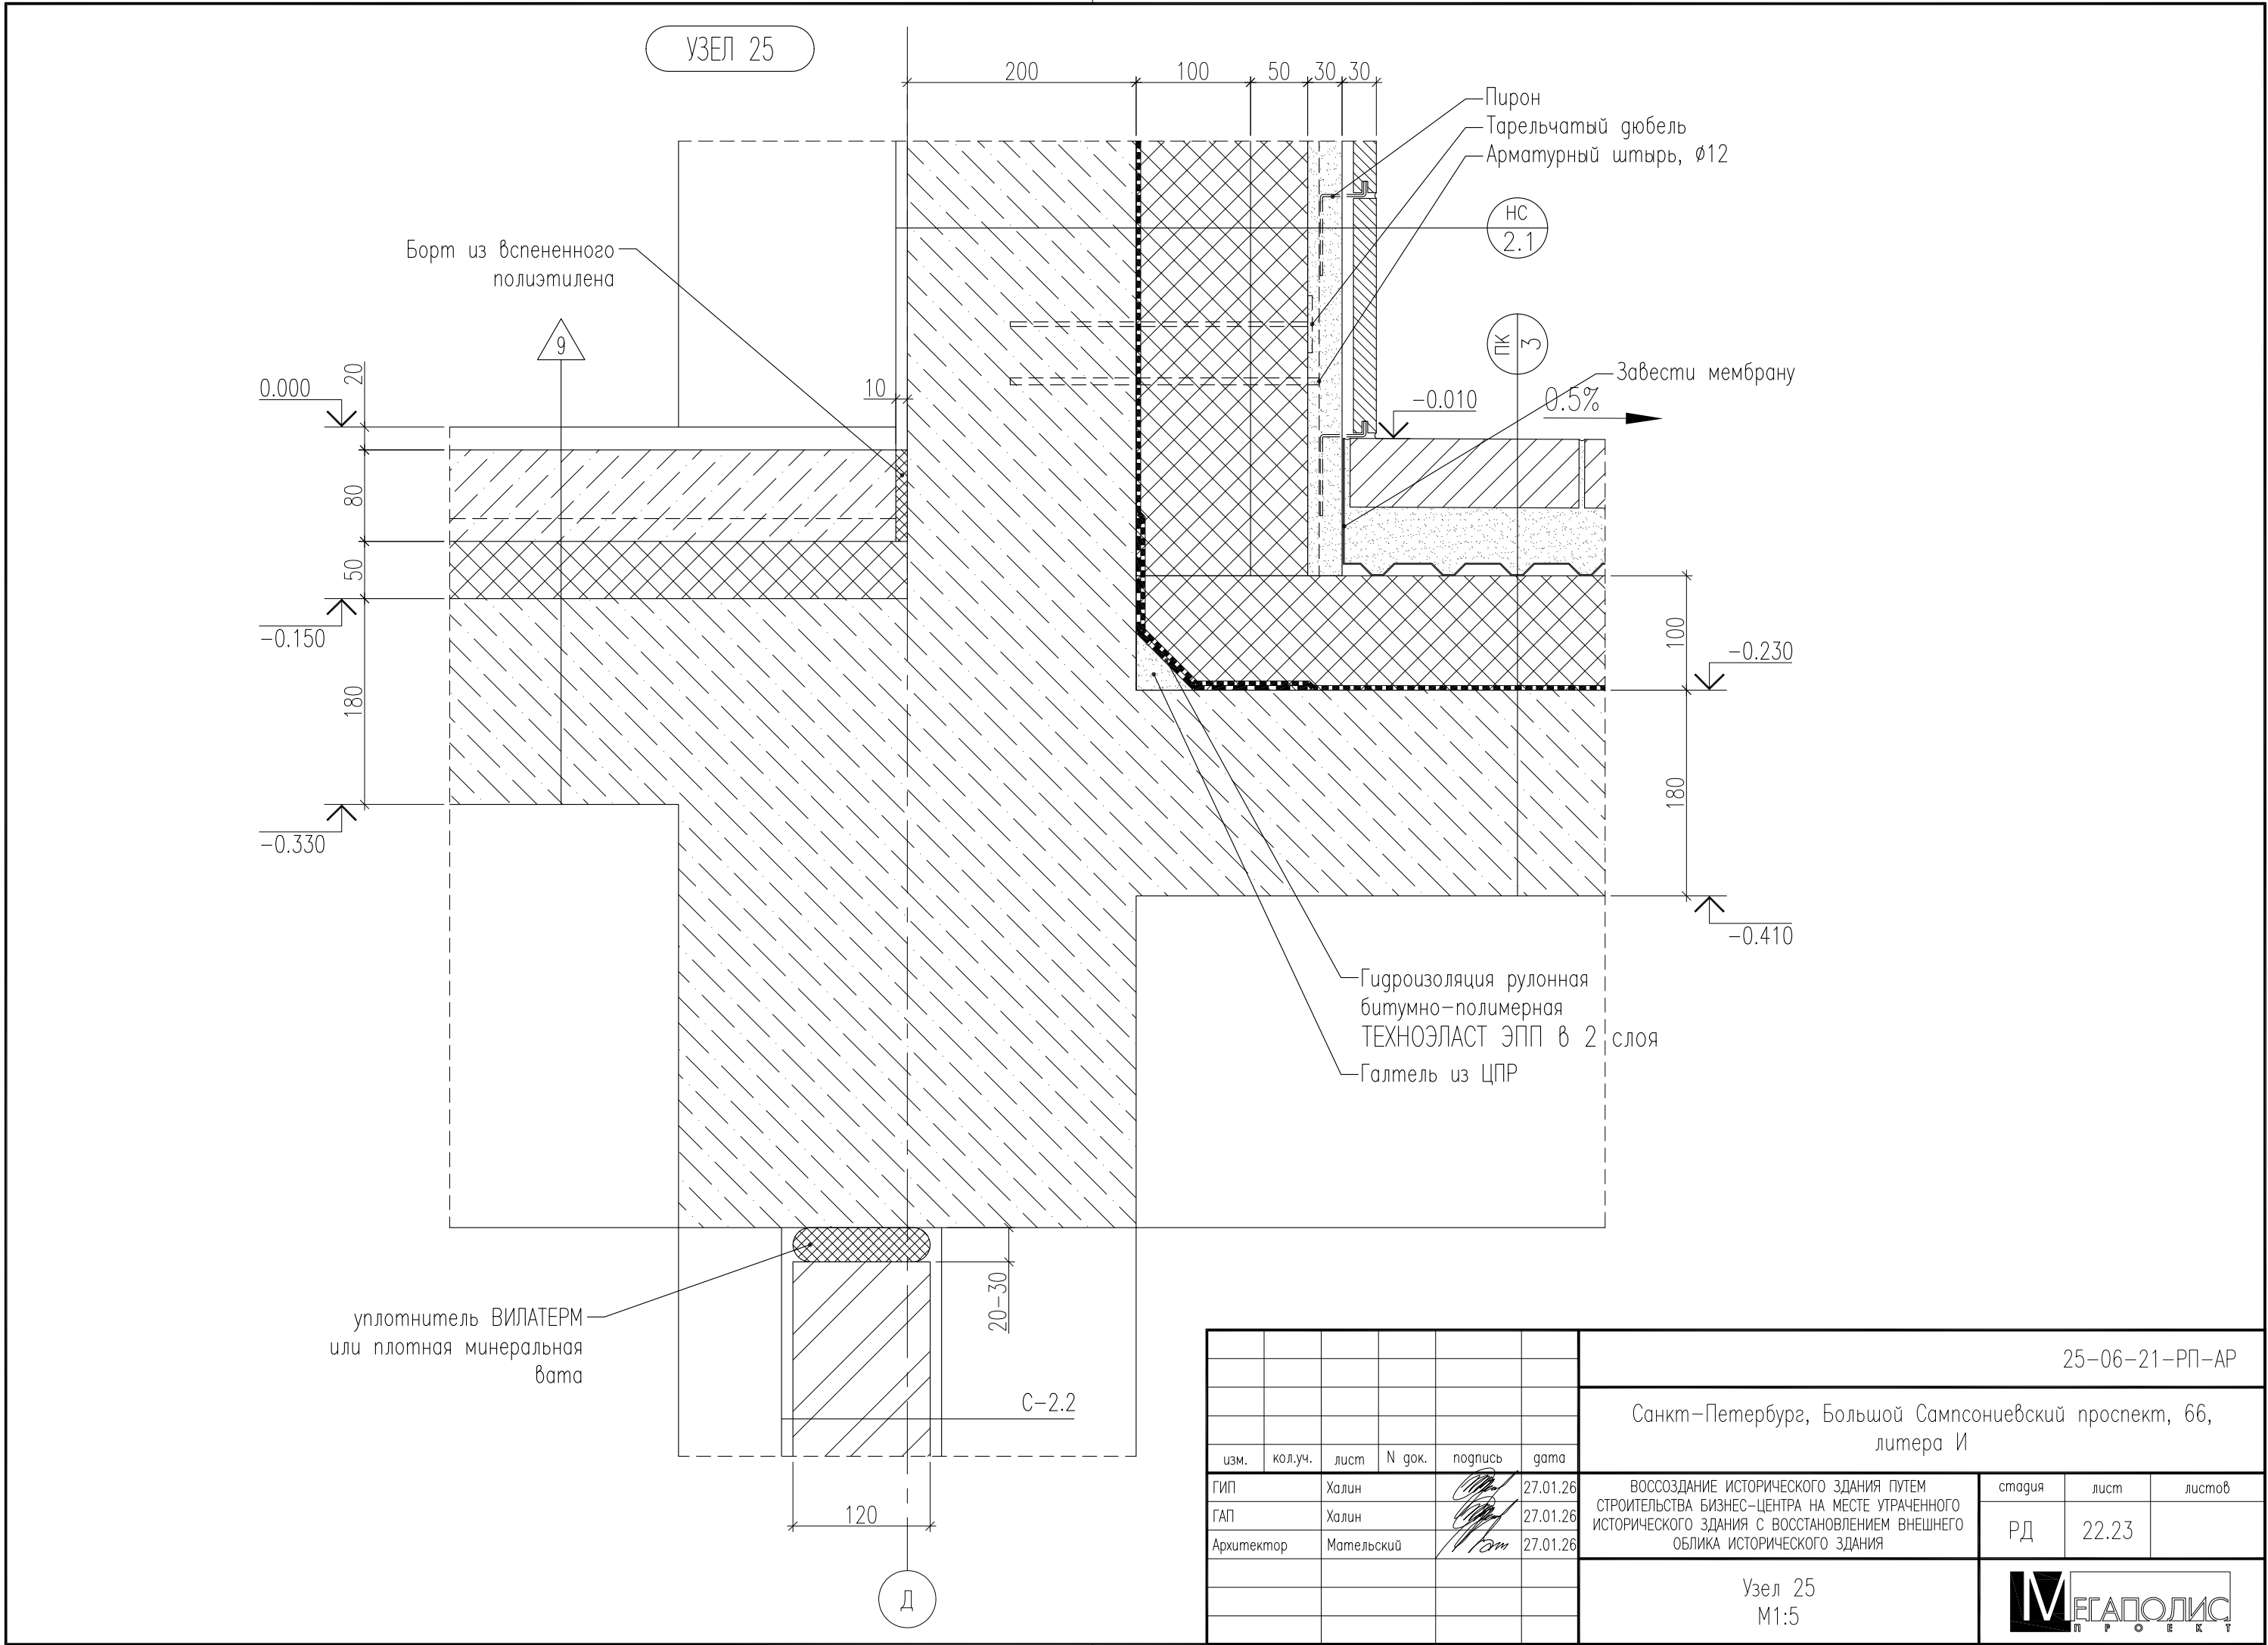

						БС66-РЕФ-АР			
						Санкт-Петербург, Большой Сампсониевский пр., 66, лит. И			
Изм.	Колуч.	Лист	№ док.	Подп.	Дата	Материалы проекта	Стадия	Лист	Листов
Разраб.							Р	74	
Оформил									
Н. контр.						Архитектурные решения	ИП Левыкин А.Д.		
ГИП									



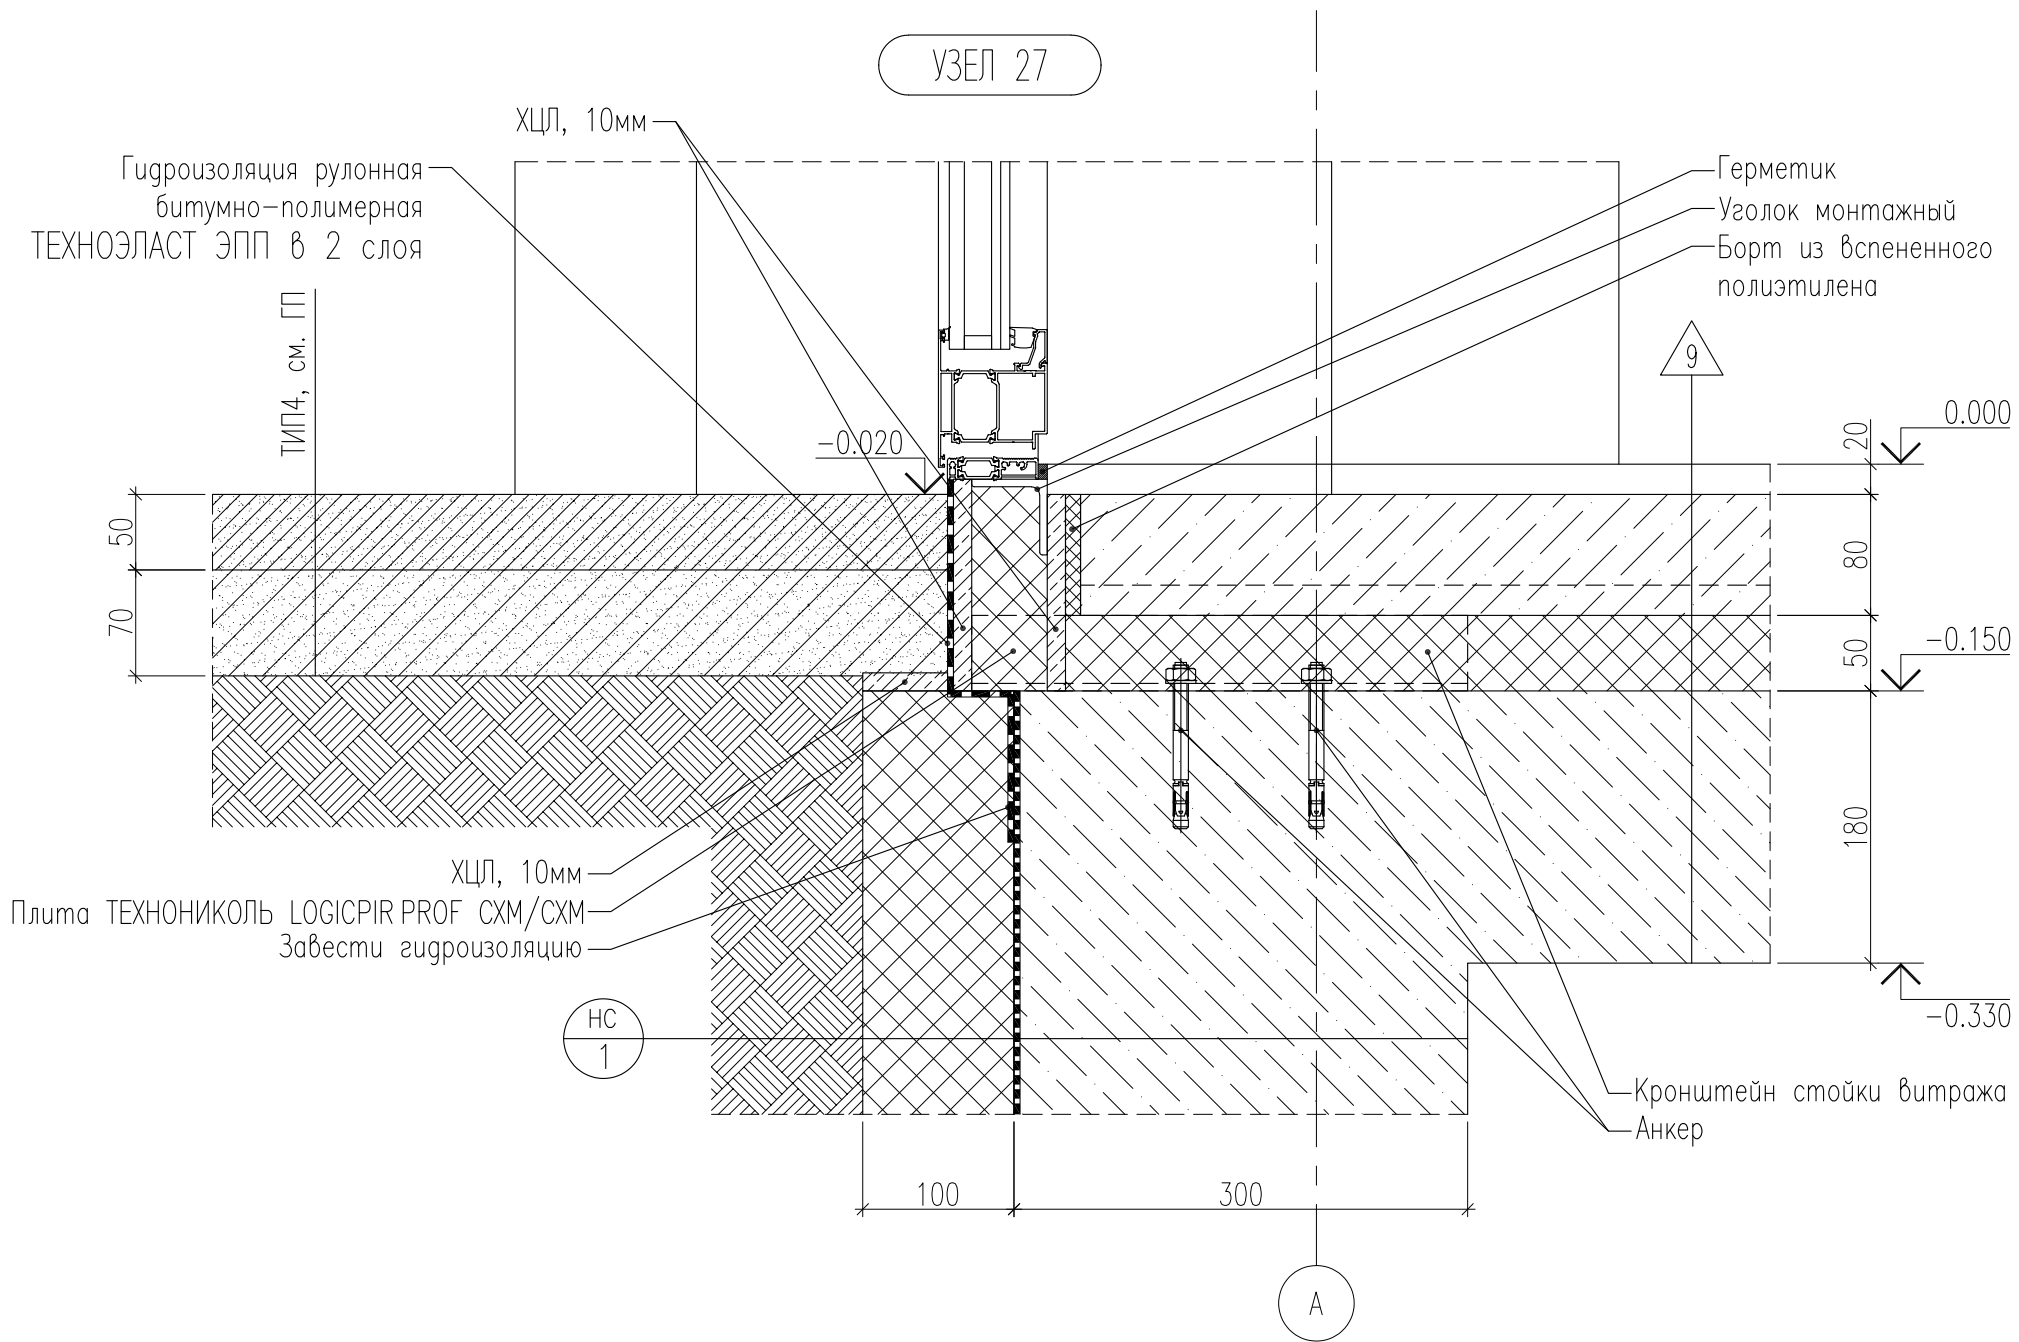
ФОРМАТ РЕФ

Согласовано

Взам. инв. №

Подп. и дата

Инв. № подл.



						25-06-21-РП-АР			
						Санкт-Петербург, Большой Сампсониевский проспект, 66, литера И			
изм.	кол.уч.	лист	N док.	подпись	дата				
ГИП		Халин			27.01.26	ВОССОЗДАНИЕ ИСТОРИЧЕСКОГО ЗДАНИЯ ПУТЕМ СТРОИТЕЛЬСТВА БИЗНЕС-ЦЕНТРА НА МЕСТЕ УТРАЧЕННОГО ИСТОРИЧЕСКОГО ЗДАНИЯ С ВОССТАНОВЛЕНИЕМ ВНЕШНЕГО ОБЛИКА ИСТОРИЧЕСКОГО ЗДАНИЯ	стадия	лист	листов
ГАП		Халин			27.01.26		РД	22.25	
Архитектор		Мательский			27.01.26				
						Узел 27 М1:5			


						БС66-РЕФ-АР			
						Санкт-Петербург, Большой Сампсониевский пр., 66, лит. И			
Изм.	Колуч.	Лист	№ док.	Подп.	Дата	Материалы проекта	Стадия	Лист	Листов
Разраб.							Р	76	
Оформил									
Н. контр.						Архитектурные решения	ИП Левыкин А.Д.		
ГИП									

Согласовано

Взам. инв. №

Подп. и дата

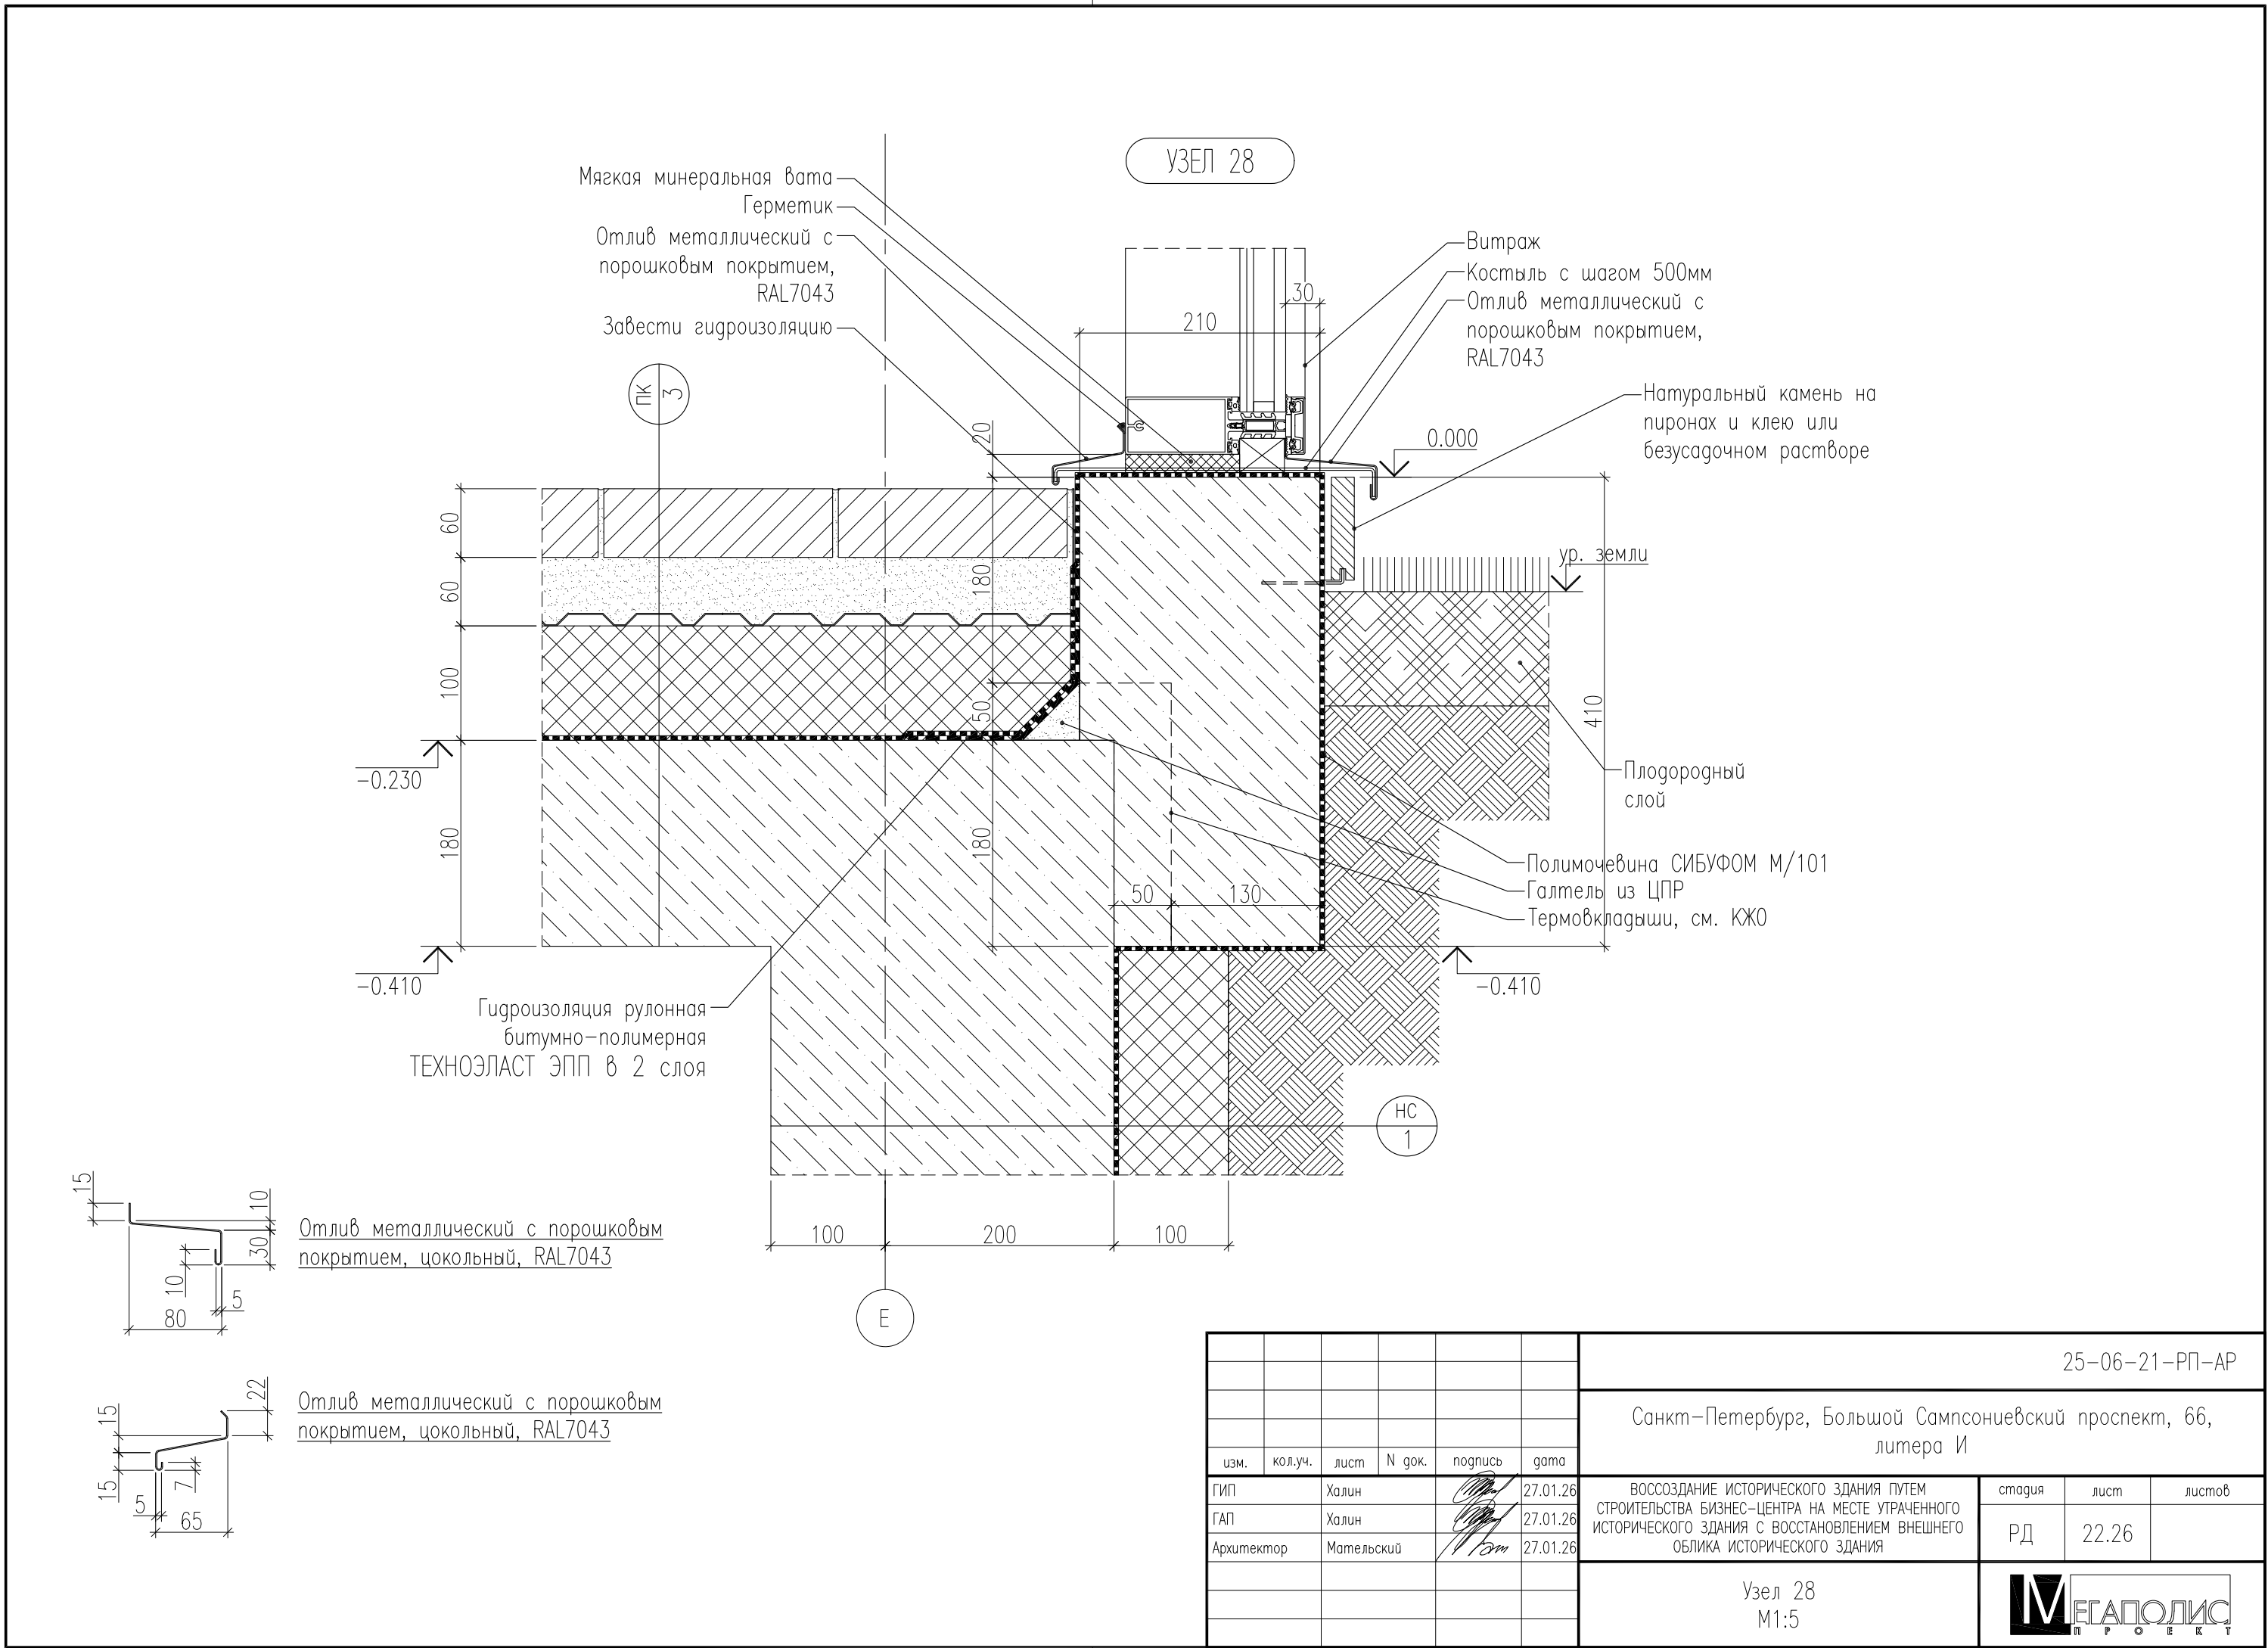Инв. № подл.




						БС66-РЕФ-АР			
						Санкт-Петербург, Большой Сампсониевский пр., 66, лит. И			
Изм.	Колуч.	Лист	№ док.	Подп.	Дата	Материалы проекта	Стадия	Лист	Листов
Разраб.							Р	77	
Оформил									
Н. контр.						Архитектурные решения	ИП Левыкин А.Д.		
ГИП									

Согласовано

Взам. инв. №

Подп. и дата

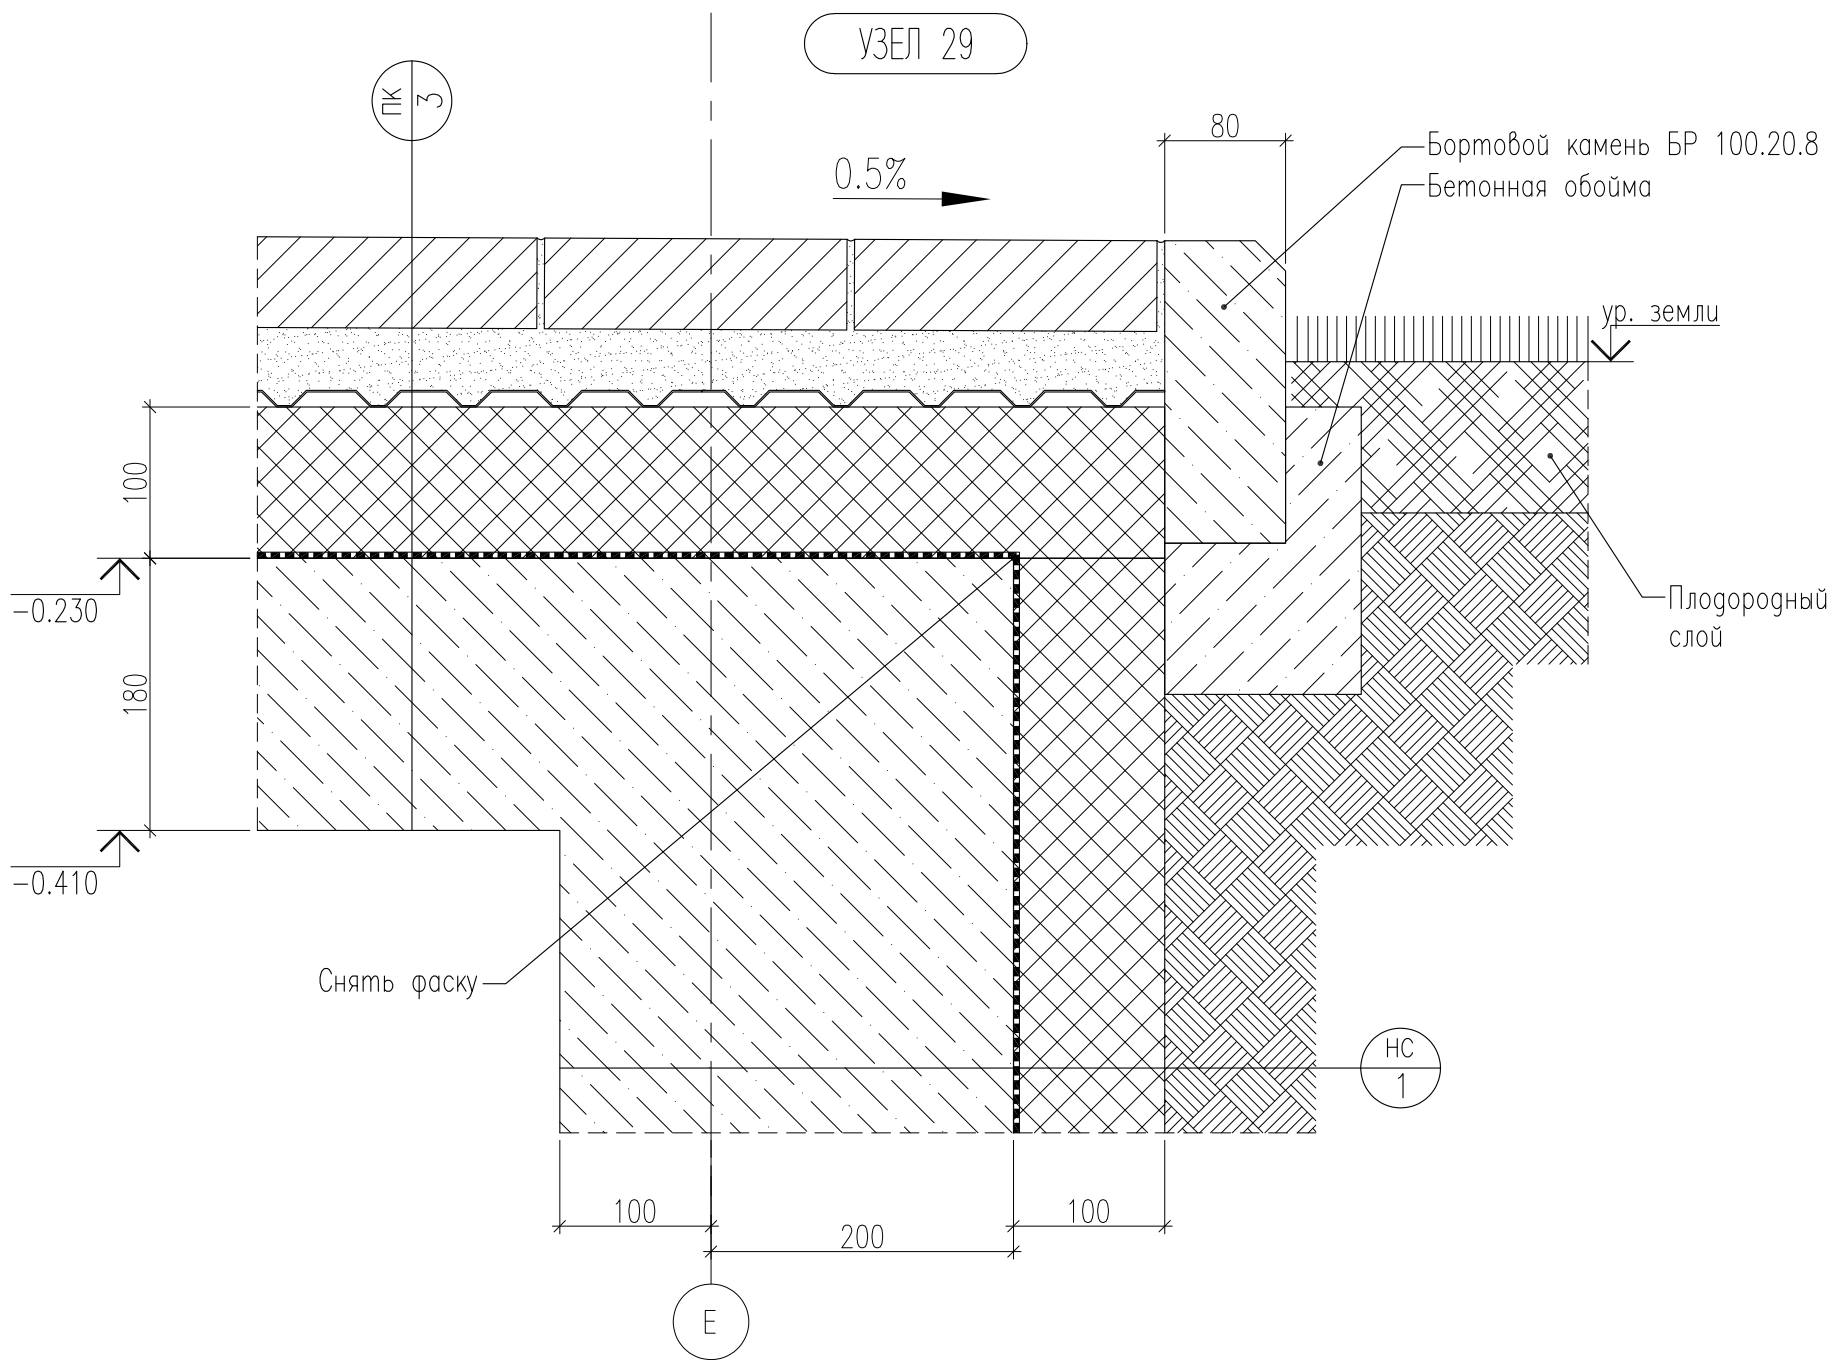Инв. № подл.



						25-06-21-РП-АР			
						Санкт-Петербург, Большой Сампсониевский проспект, 66, литера И			
изм.	кол.уч.	лист	N док.	подпись	дата				
ГИП		Халин			27.01.26	ВОССОЗДАНИЕ ИСТОРИЧЕСКОГО ЗДАНИЯ ПУТЕМ СТРОИТЕЛЬСТВА БИЗНЕС-ЦЕНТРА НА МЕСТЕ УТРАЧЕННОГО ИСТОРИЧЕСКОГО ЗДАНИЯ С ВОССТАНОВЛЕНИЕМ ВНЕШНЕГО ОБЛИКА ИСТОРИЧЕСКОГО ЗДАНИЯ	стадия	лист	листов
ГАП		Халин			27.01.26		РД	22.27	
Архитектор		Мательский			27.01.26				
						Узел 29 М1:5			


						БС66-РЕФ-АР			
						Санкт-Петербург, Большой Сампсониевский пр., 66, лит. И			
Изм.	Колуч.	Лист	№ док.	Подп.	Дата	Материалы проекта	Стадия	Лист	Листов
Разраб.							Р	78	
Оформил									
Н. контр.						Архитектурные решения	ИП Левыкин А.Д.		
ГИП									

Согласовано

Взам. инб. №

Подп. и дата

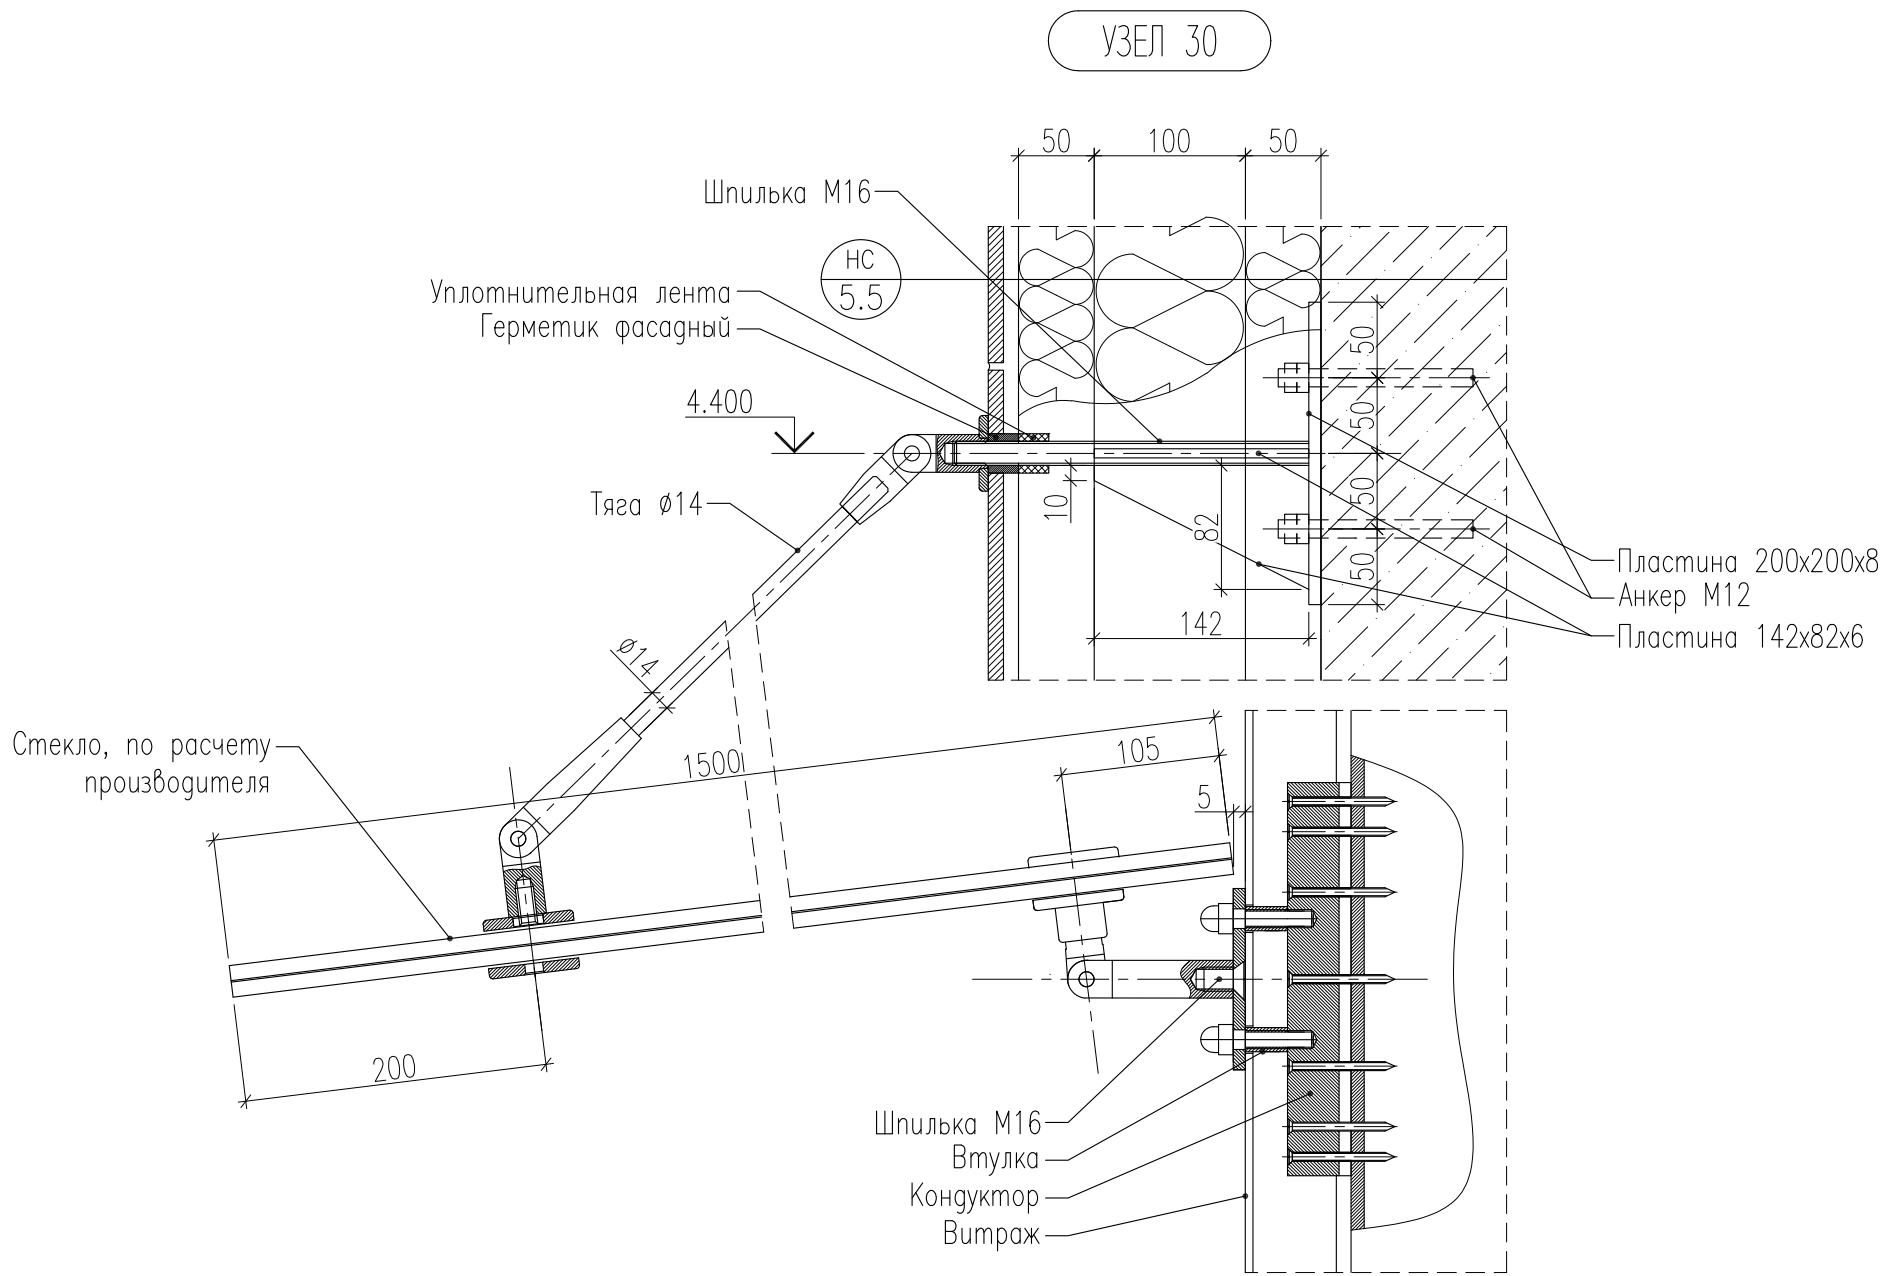Инб. № подл.



						25-06-21-РП-АР		
						Санкт-Петербург, Большой Сампсониевский проспект, 66, литера И		
изм.	кол.уч.	лист	N док.	подпись	дата	воссоздание исторического здания путем строительства бизнес-центра на месте утраченного исторического здания с восстановлением внешнего облика исторического здания	стадия	лист
ГИП		Халин			27.01.26		РД	22.28
ГАП		Халин			27.01.26			
Архитектор		Мательский			27.01.26			
						Узел 30 М1:5		


						БС66-РЕФ-АР			
						Санкт-Петербург, Большой Сампсониевский пр., 66, лит. И			
Изм.	Колуч.	Лист	№ док.	Подп.	Дата	Материалы проекта	Стадия	Лист	Листов
Разраб.							Р	79	
Оформил									
Н. контр.						Архитектурные решения	ИП Левыкин А.Д.		
ГИП									

Согласовано




Взам. инв. №

Подп. и дата

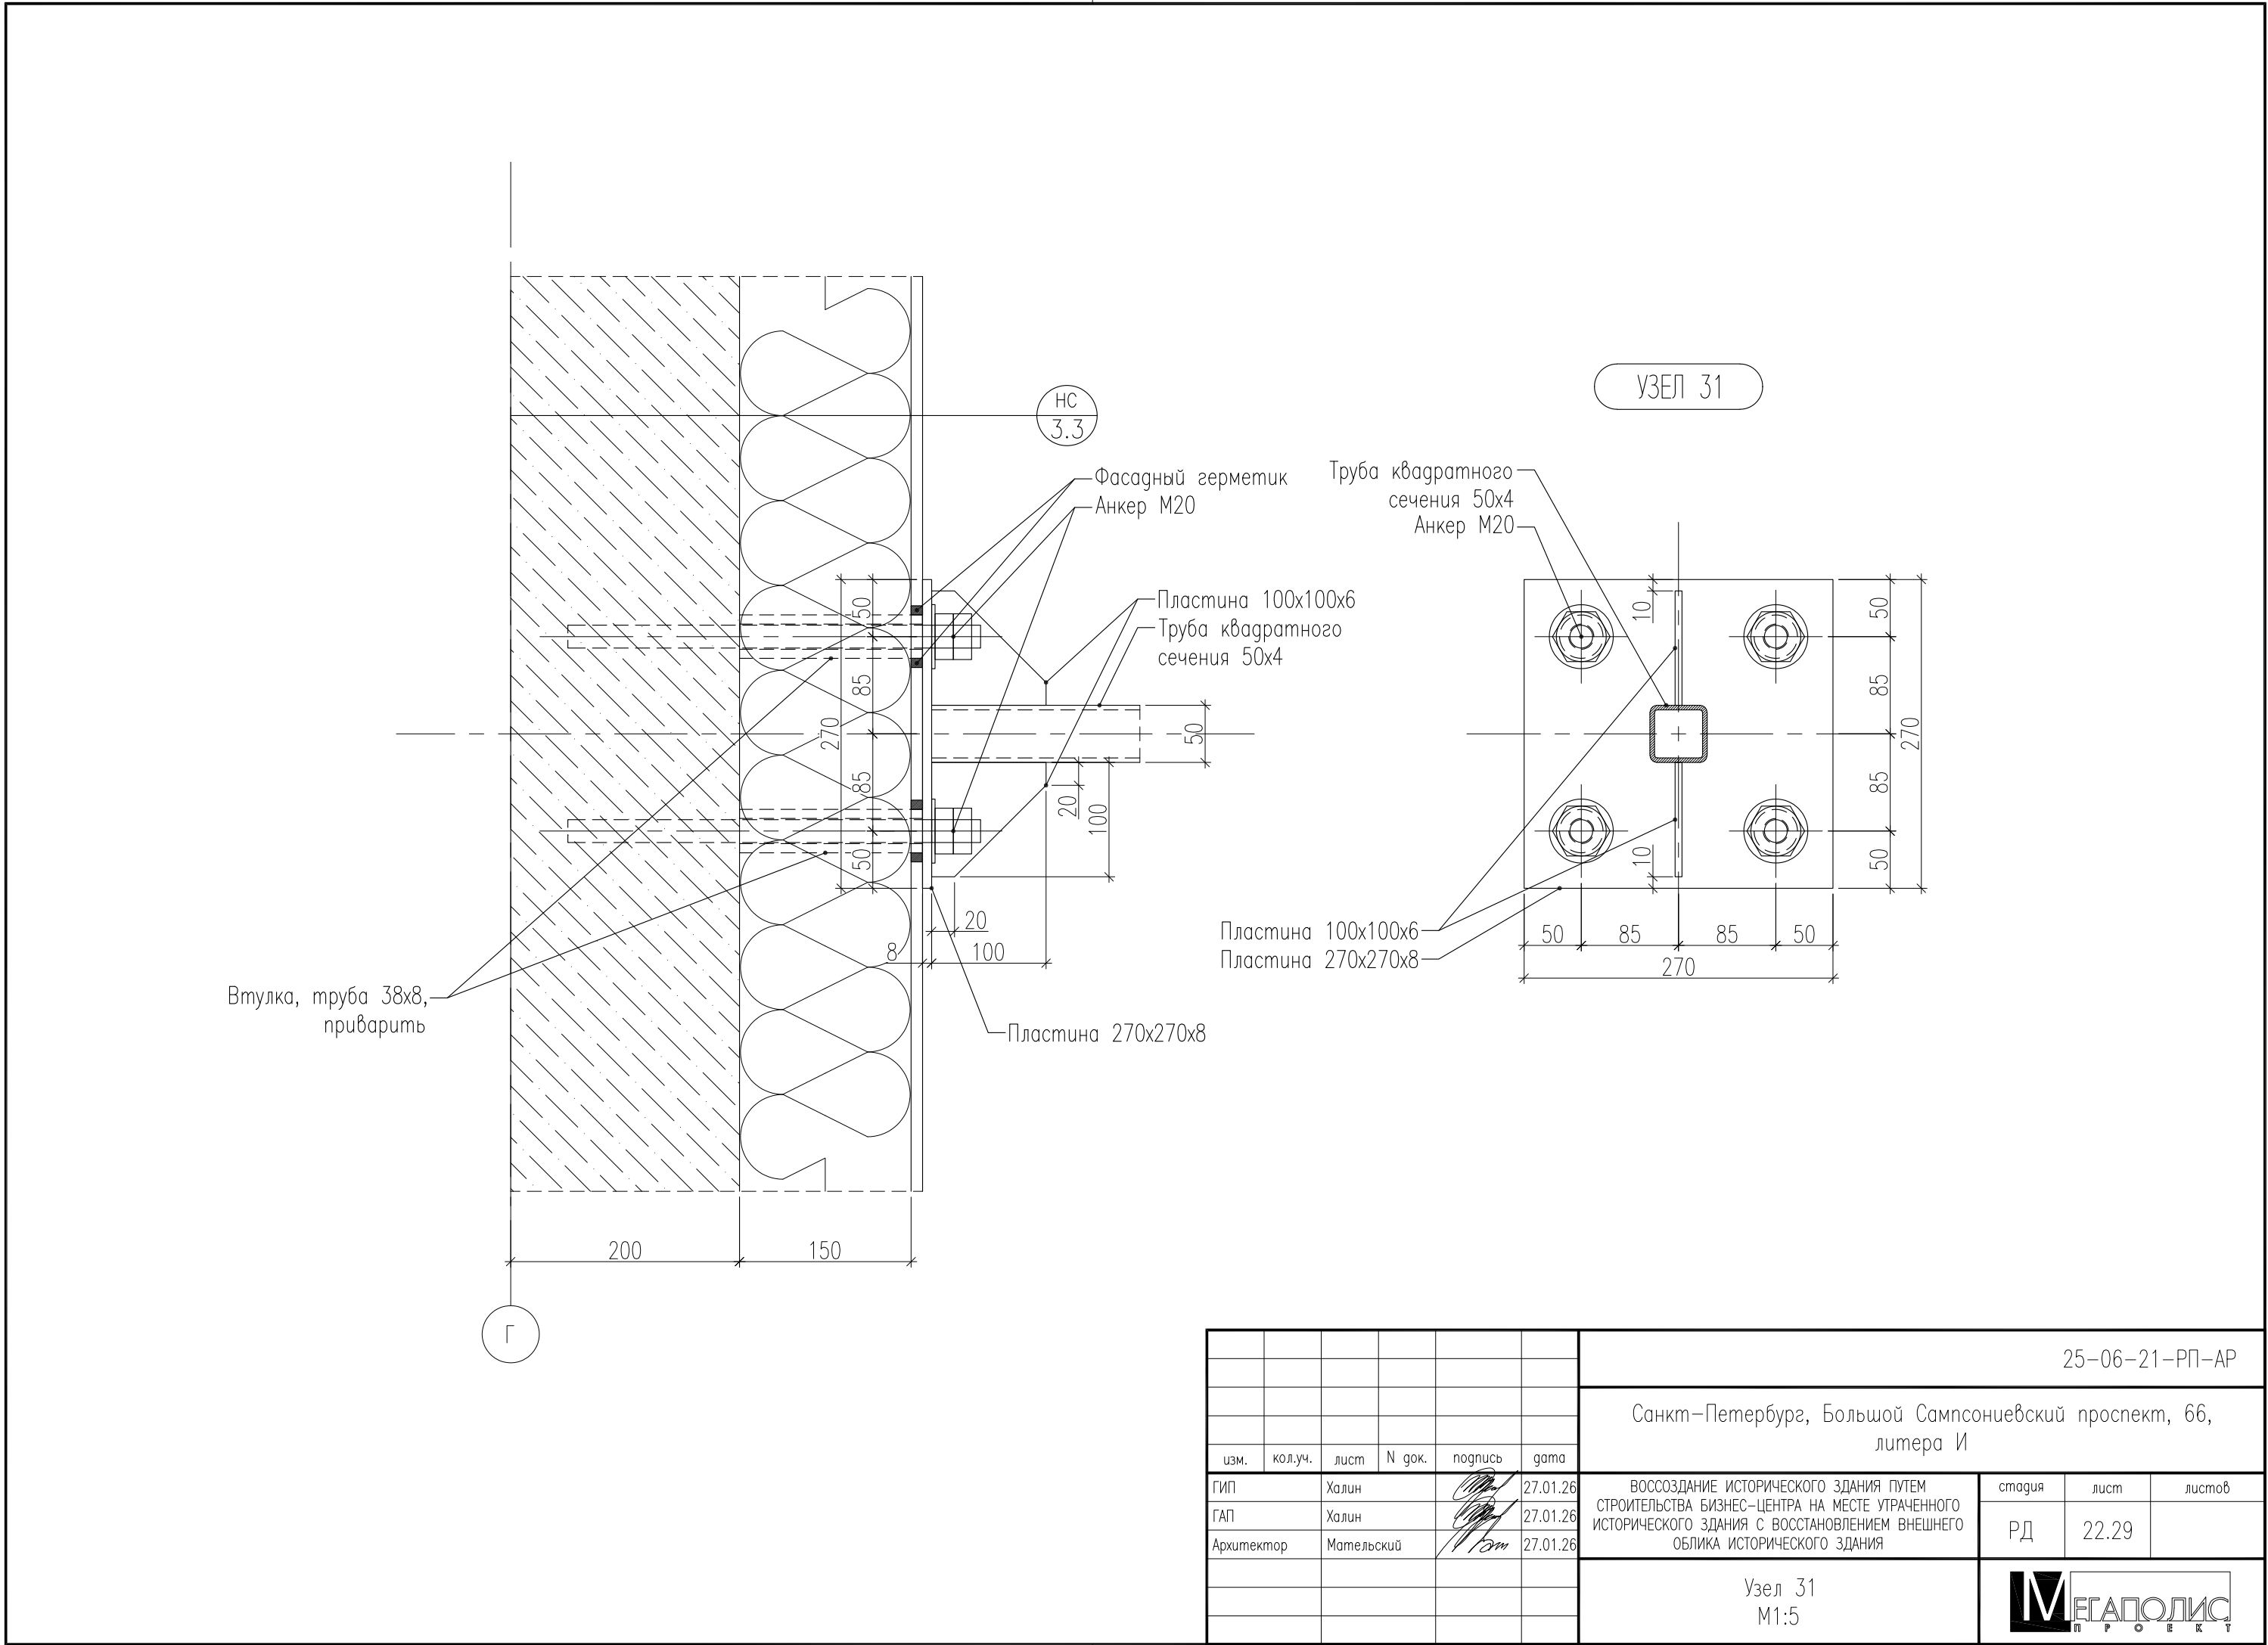Инв. № подл.



						БС66-РЕФ-АР			
						Санкт-Петербург, Большой Сампсониевский пр., 66, лит. И			
Изм.	Колуч.	Лист	№ док.	Подп.	Дата	Материалы проекта	Стадия	Лист	Листов
Разраб.							Р	80	
Оформил						Архитектурные решения	ИП Левыкин А.Д.		
Н. контр.									
ГИП									

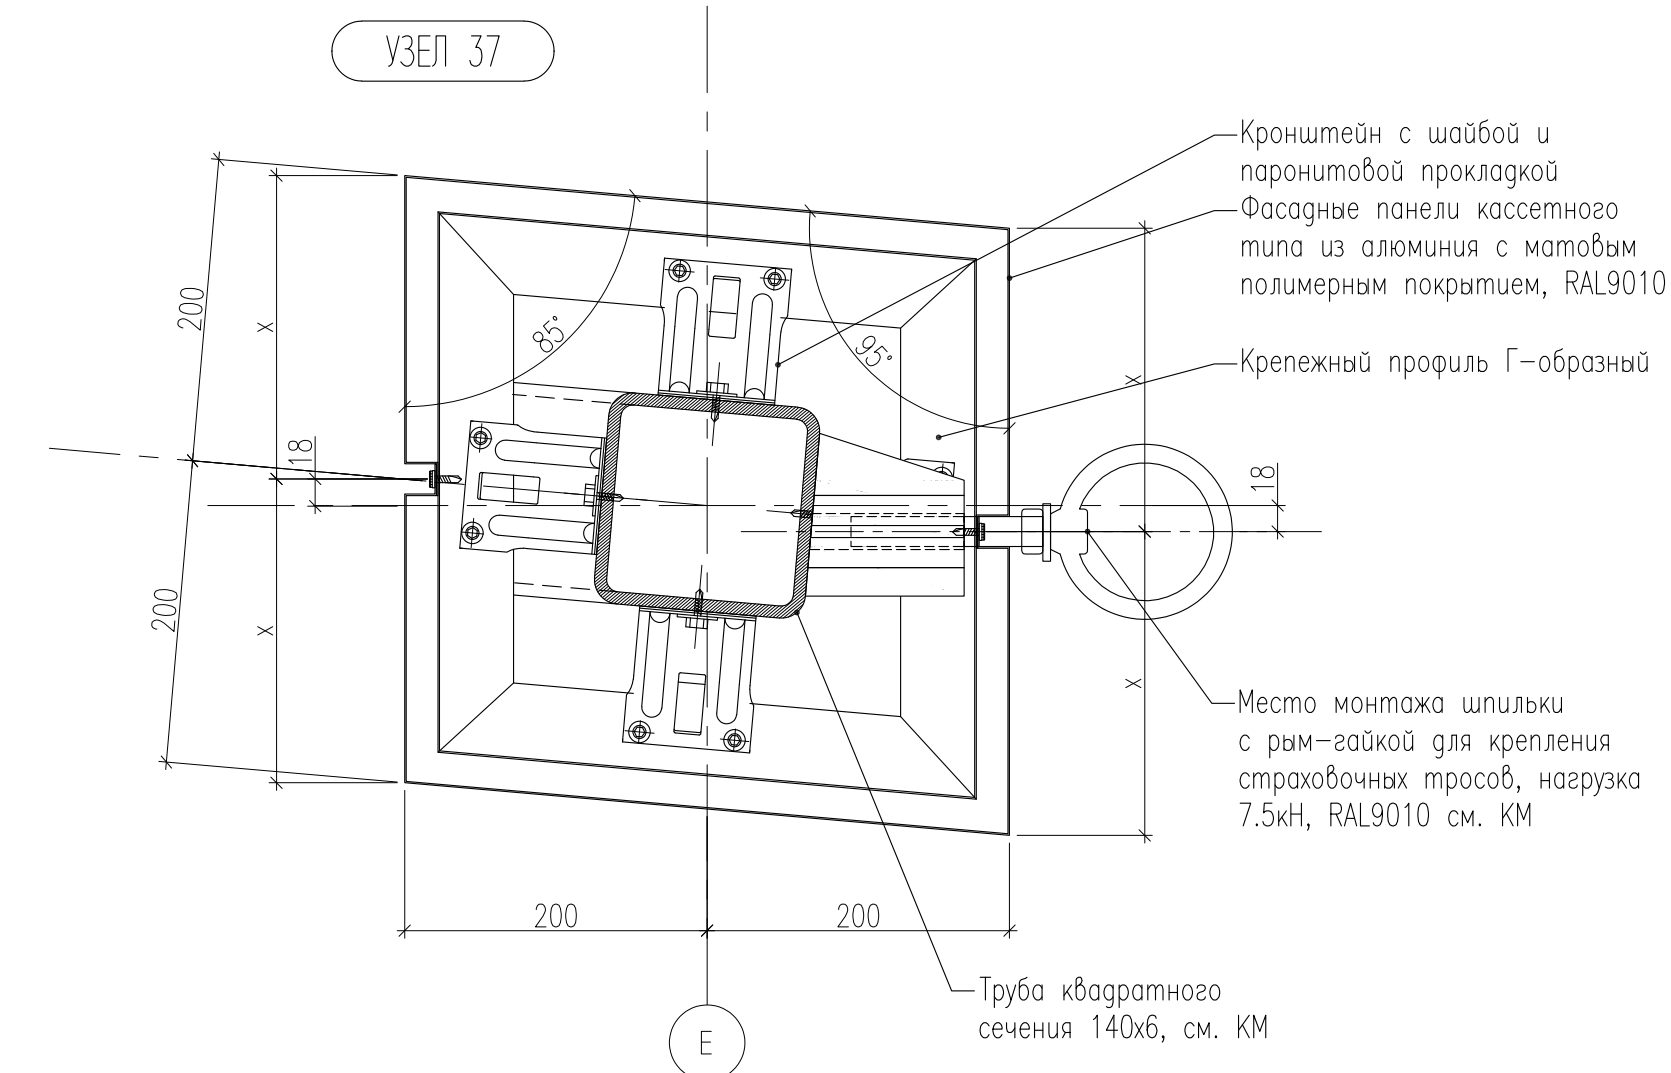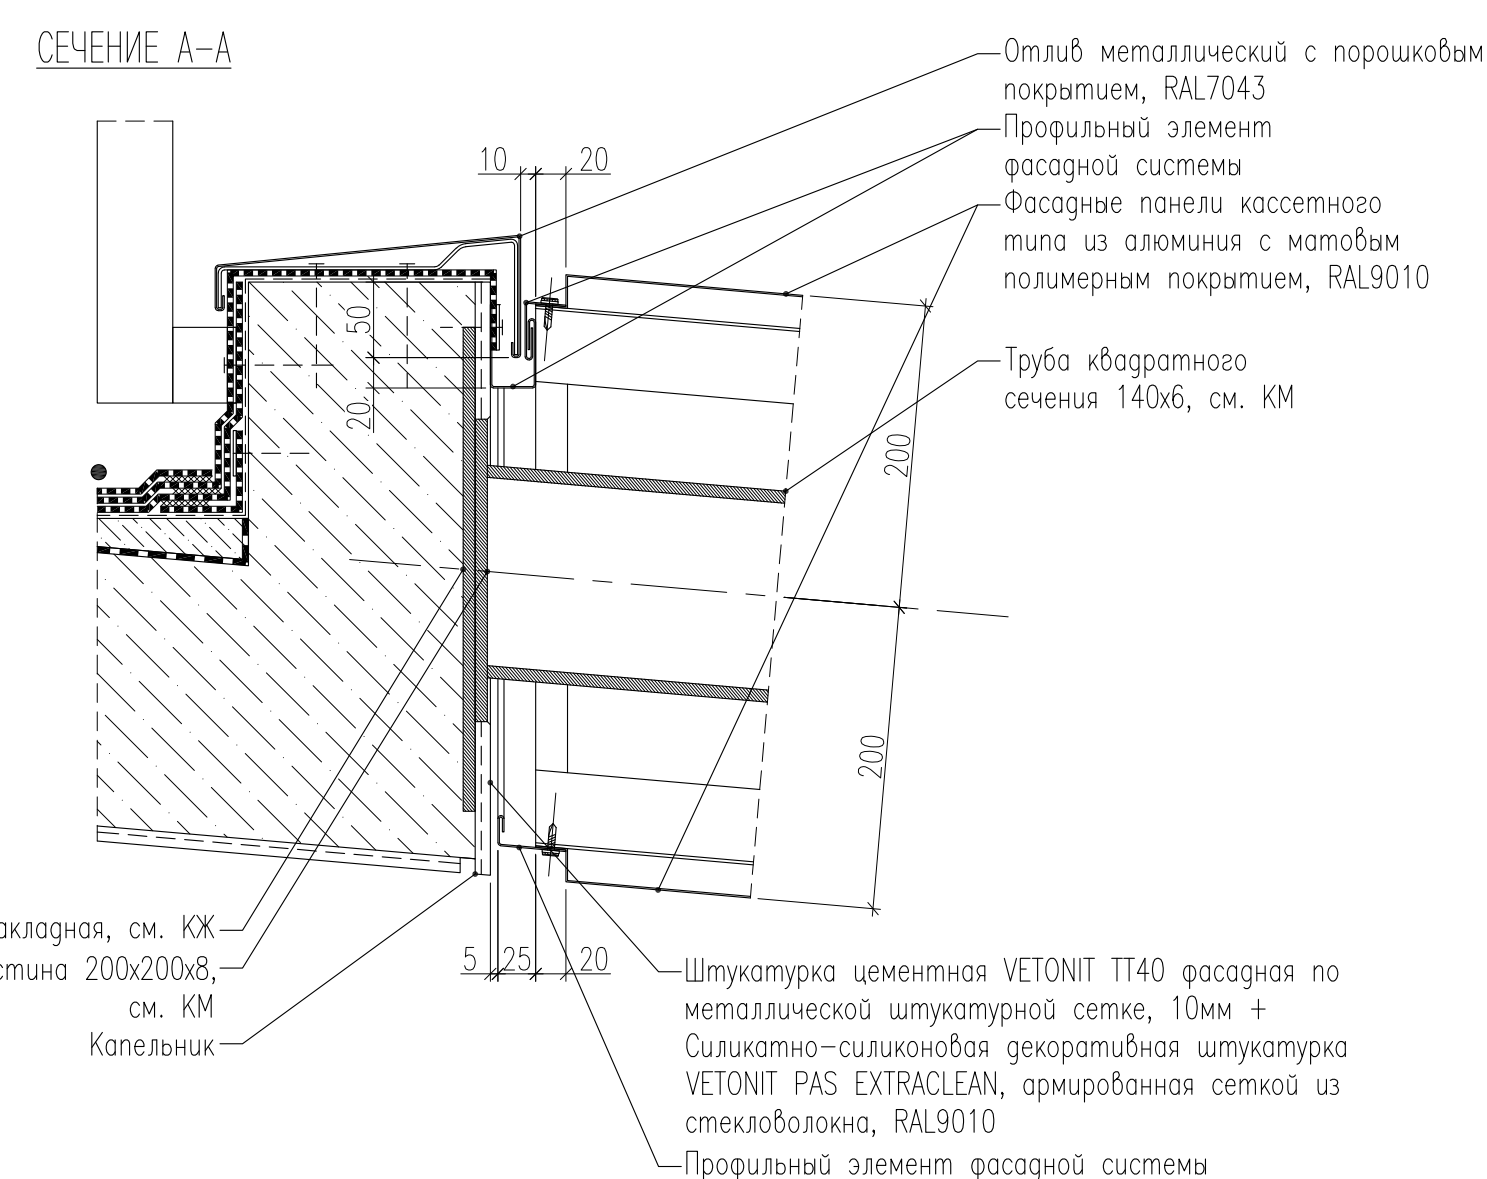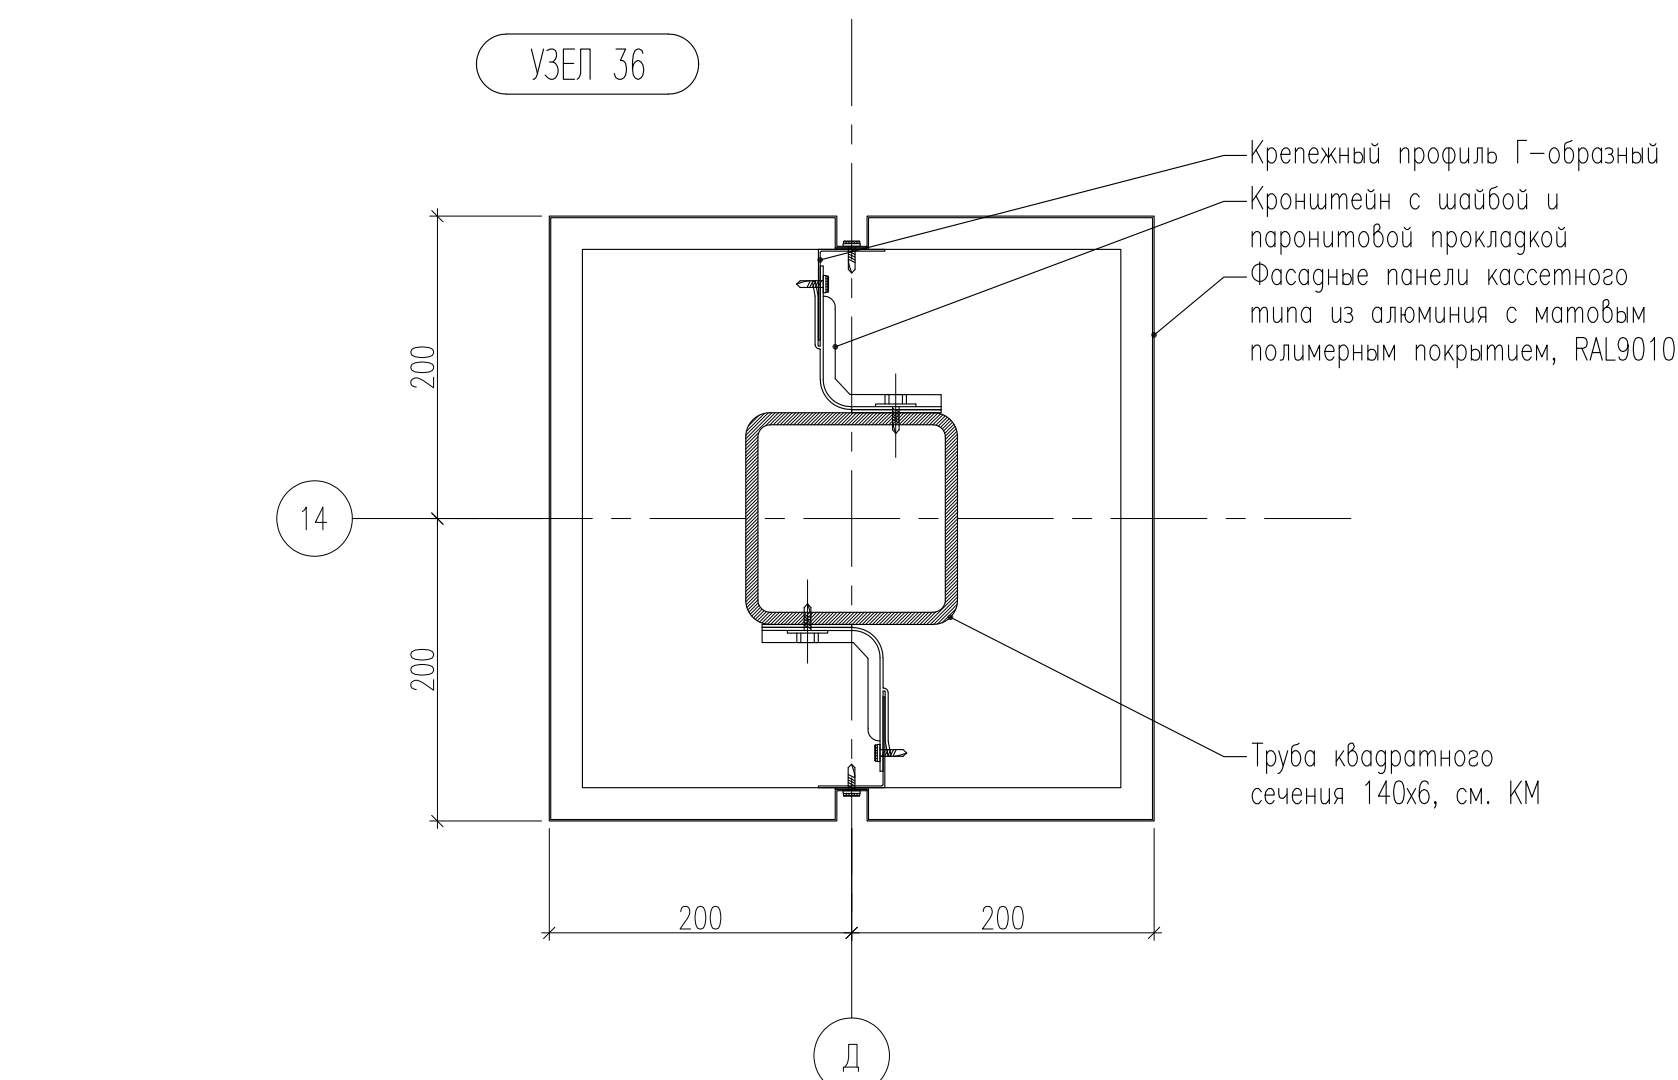

					25-06-21-РП-АР		
					Санкт-Петербург, Большой Сампсониевский проспект, 66, литера И		
изм.	коп.уч.	лист	N фок.	подпись	дата		
ГИП	Халин				27.01.25	ВОССТАНОВЛЕНИЕ ИСТОРИЧЕСКОГО ЗДАНИЯ ПУТЕМ ПРОЕКТИРОВАНИЯ БИЗНЕС-ЦЕНТРА НА МЕСТЕ УТРАЧЕННОГО ИСТОРИЧЕСКОГО ЗДАНИЯ С ВОССТАНОВЛЕНИЕМ ВНЕШНЕГО ОБЛИКА ИСТОРИЧЕСКОГО ЗДАНИЯ	стор.изд
ГАП	Халин				27.01.25		лист
Архитектор	Матвеевский				27.01.25		лист
					Узлы 32, 36, 37, 38, 39 М1:5		
							


						БС66-РЕФ-АР			
						Санкт-Петербург, Большой Сампсониевский пр., 66, лит. И			
Изм.	Колуч.	Лист	из док.	Подп.	Дата	Материалы проекта	Старая	Лист	Листов
Разраб.							Р	81	
Оформил						Архитектурные решения	ИП Лыевкин А.Д.		
Н. контр.									
ГИП									

Согласовано

Взам. инв. №

Подп. и дата

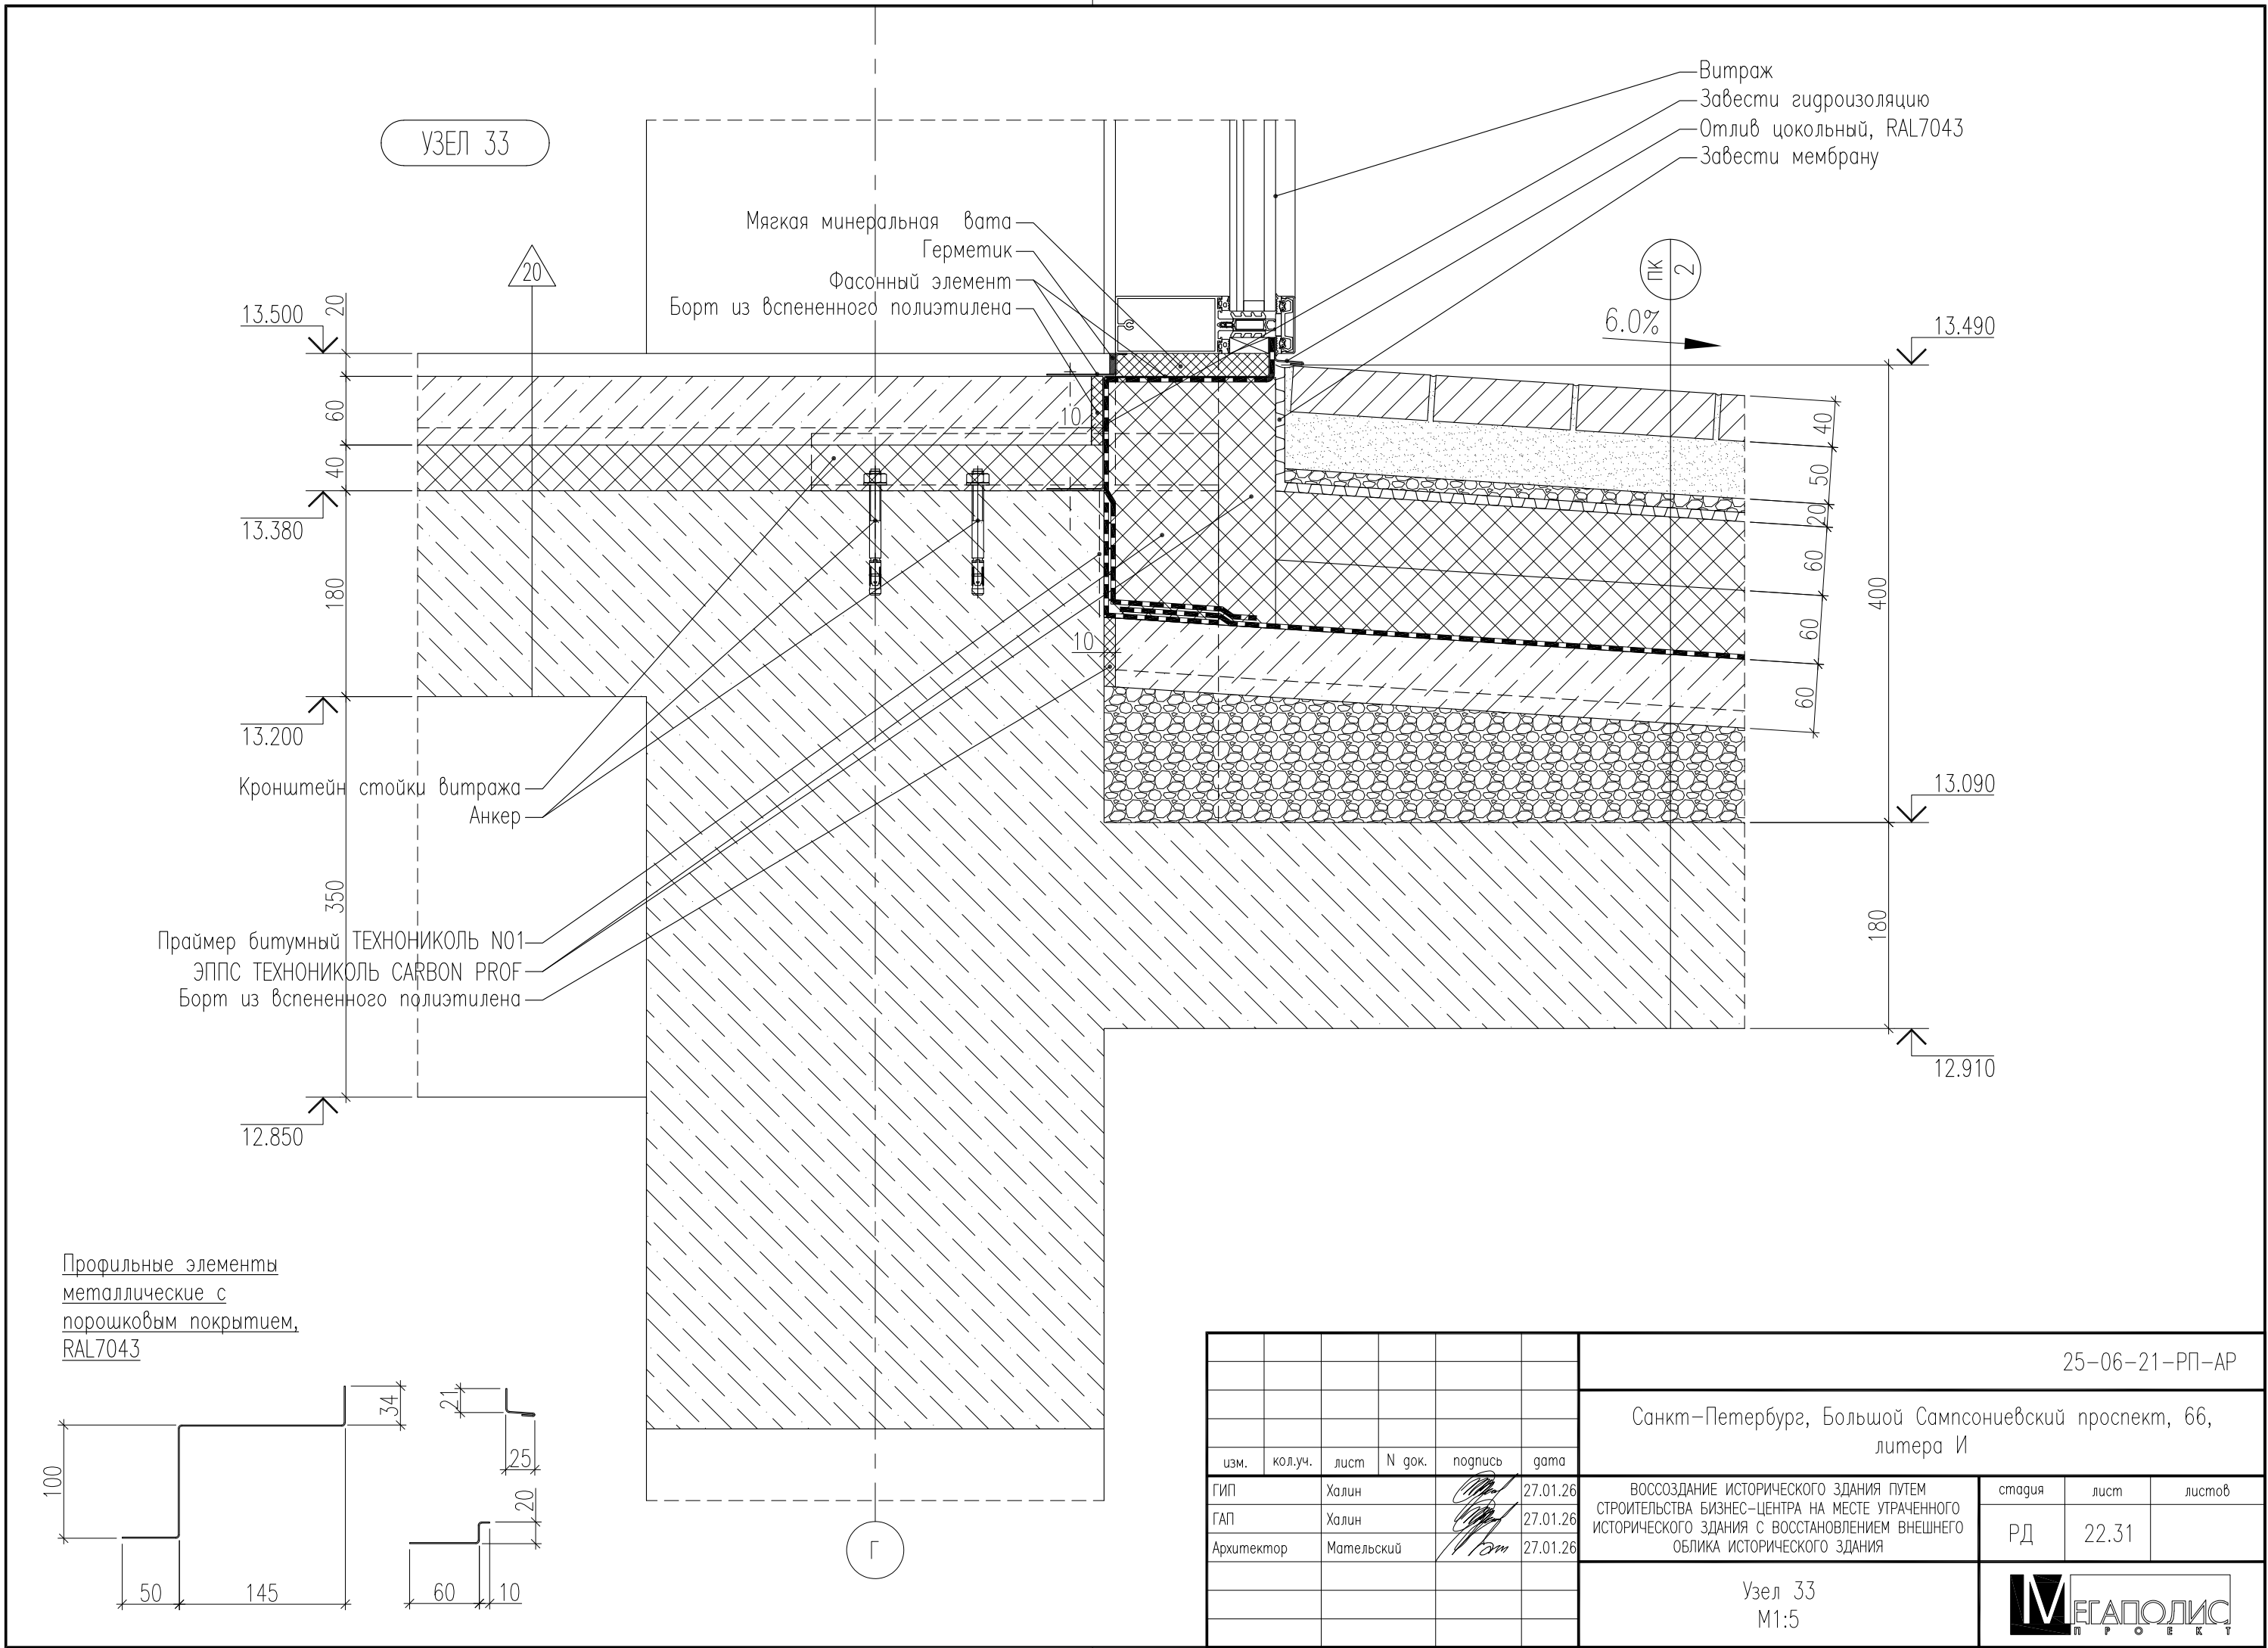Инв. № подл.




						БС66-РЕФ-АР			
						Санкт-Петербург, Большой Сампсониевский пр., 66, лит. И			
Изм.	Кол.уч.	Лист	№ док.	Подп.	Дата	Материалы проекта	Стадия	Лист	Листов
Разраб.							Р	82	
Оформил									
Н. контр.						Архитектурные решения	ИП Левыкин А.Д.		
ГИП									

Согласовано

Взам. инв. №

Подп. и дата

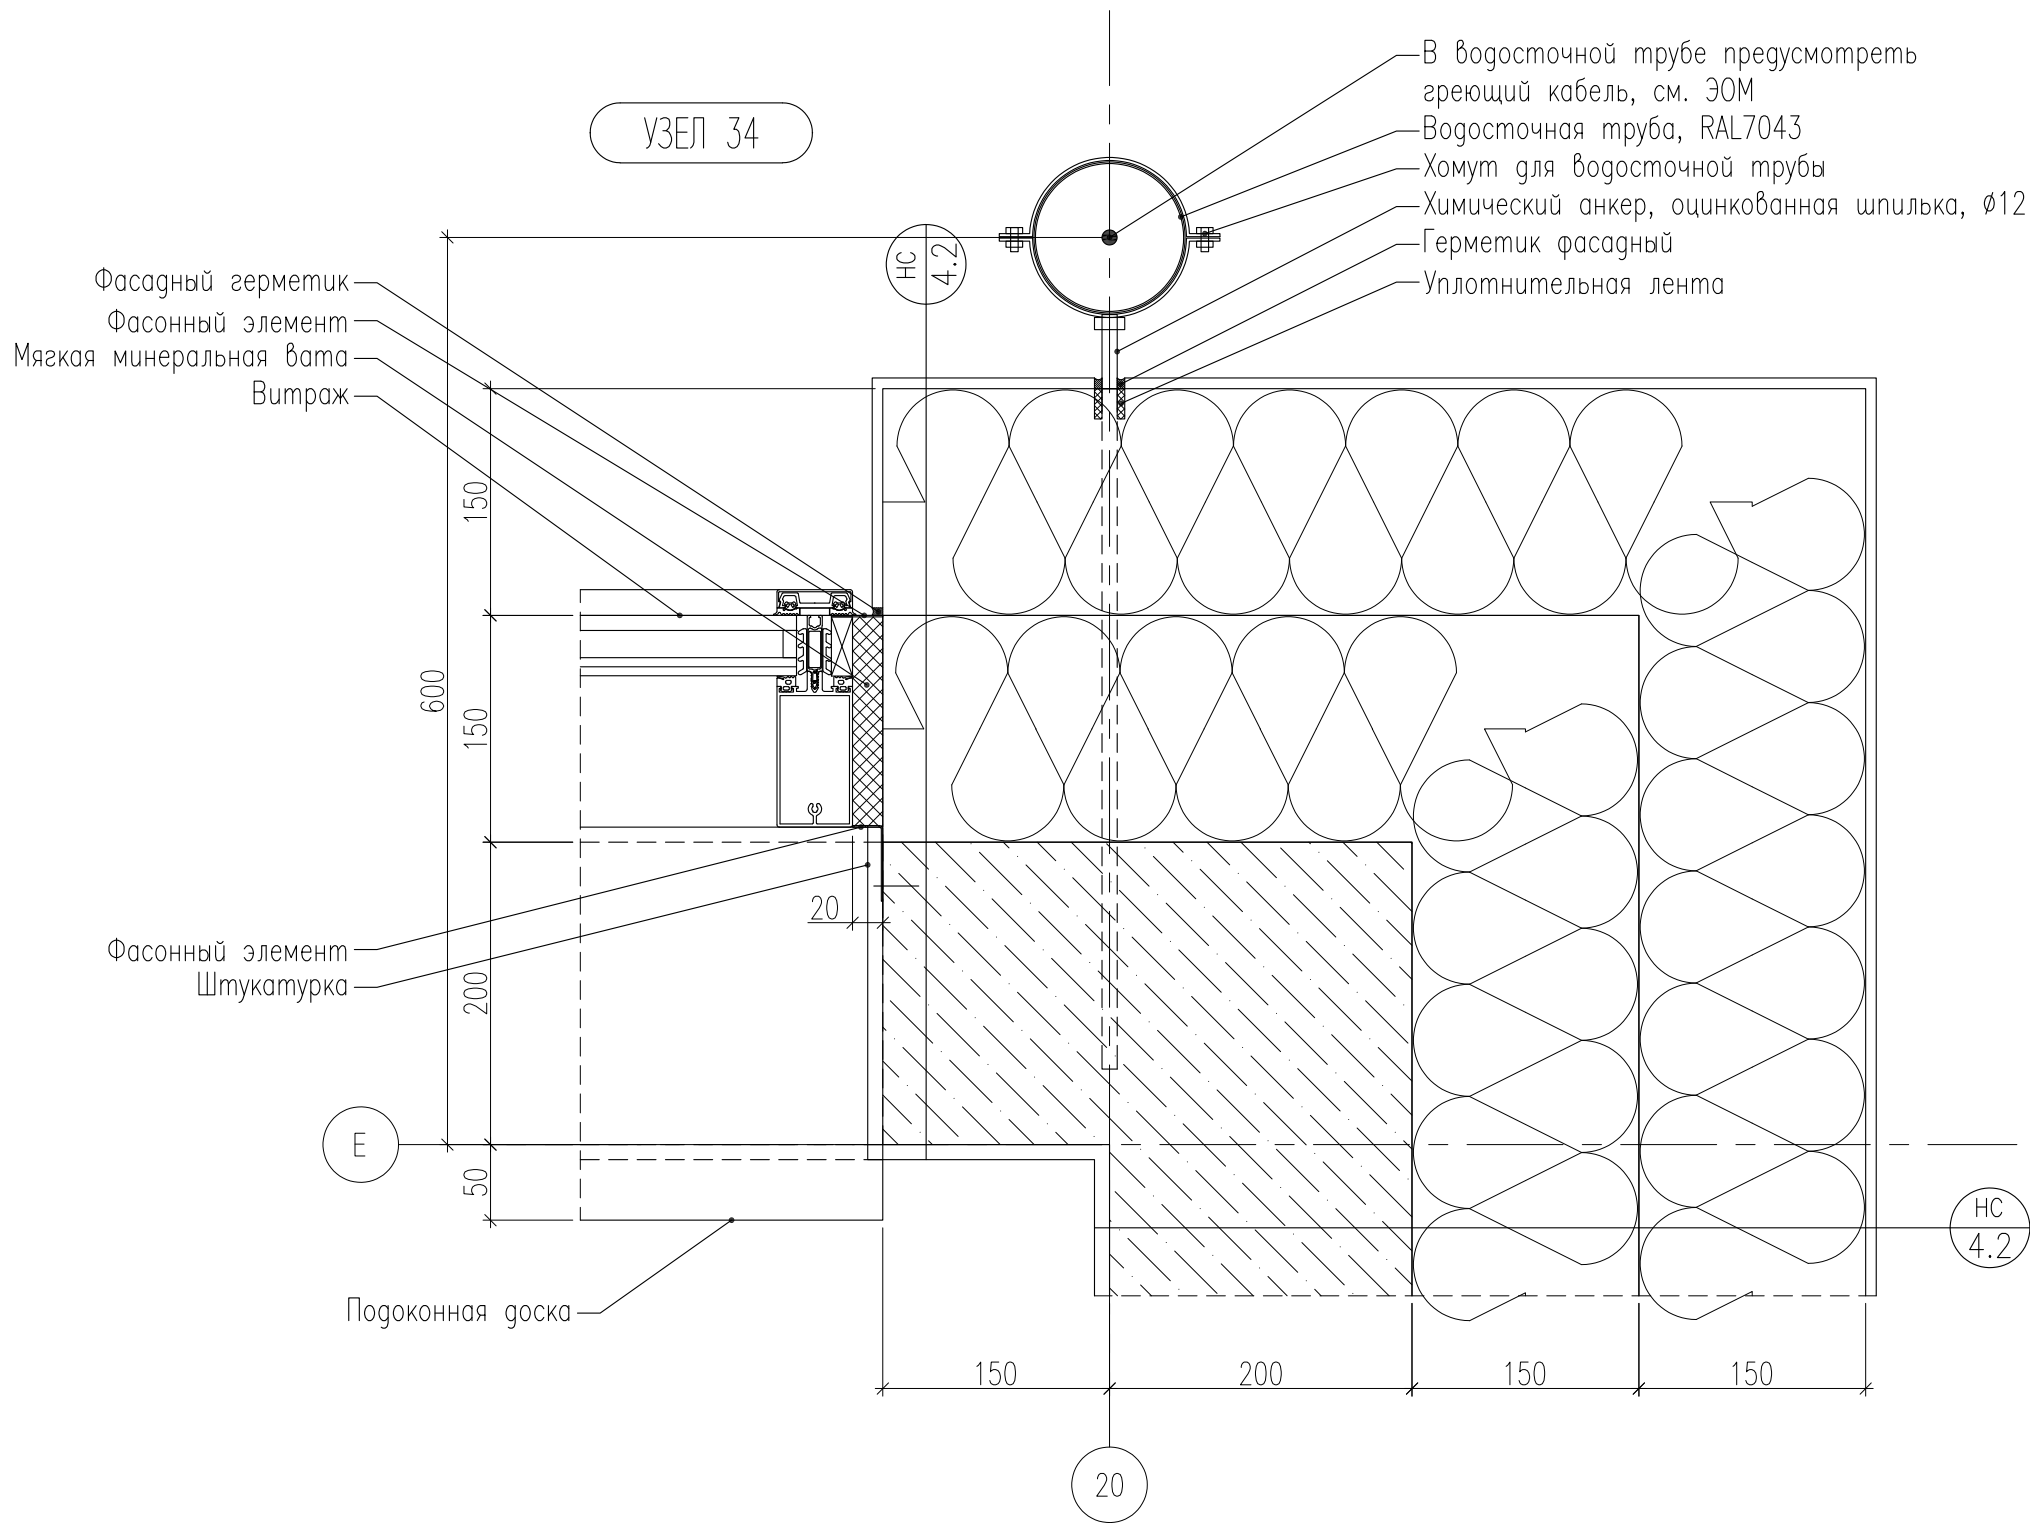
Инв. № подл.



						25-06-21-РП-АР			
						Санкт-Петербург, Большой Сампсониевский проспект, 66, литера И			
изм.	кол.уч.	лист	N док.	подпись	дата				
ГИП		Халин			27.01.26	ВОССОЗДАНИЕ ИСТОРИЧЕСКОГО ЗДАНИЯ ПУТЕМ СТРОИТЕЛЬСТВА БИЗНЕС-ЦЕНТРА НА МЕСТЕ УТРАЧЕННОГО ИСТОРИЧЕСКОГО ЗДАНИЯ С ВОССТАНОВЛЕНИЕМ ВНЕШНЕГО ОБЛИКА ИСТОРИЧЕСКОГО ЗДАНИЯ	стадия	лист	листов
ГАП		Халин			27.01.26		РД	22.32	
Архитектор		Мательский			27.01.26				
						Узел 34 М1:5			

						БС66-РЕФ-АР			
						Санкт-Петербург, Большой Сампсониевский пр., 66, лит. И			
Изм.	Колуч.	Лист	№ док.	Подп.	Дата	Материалы проекта	Стадия	Лист	Листов
Разраб.							Р	83	
Оформил									
Н. контр.						Архитектурные решения	ИП Левыкин А.Д.		
ГИП									

Согласовано				
	Взам. инб. №			
	Подп. и дата			
	Инб. № подл.			

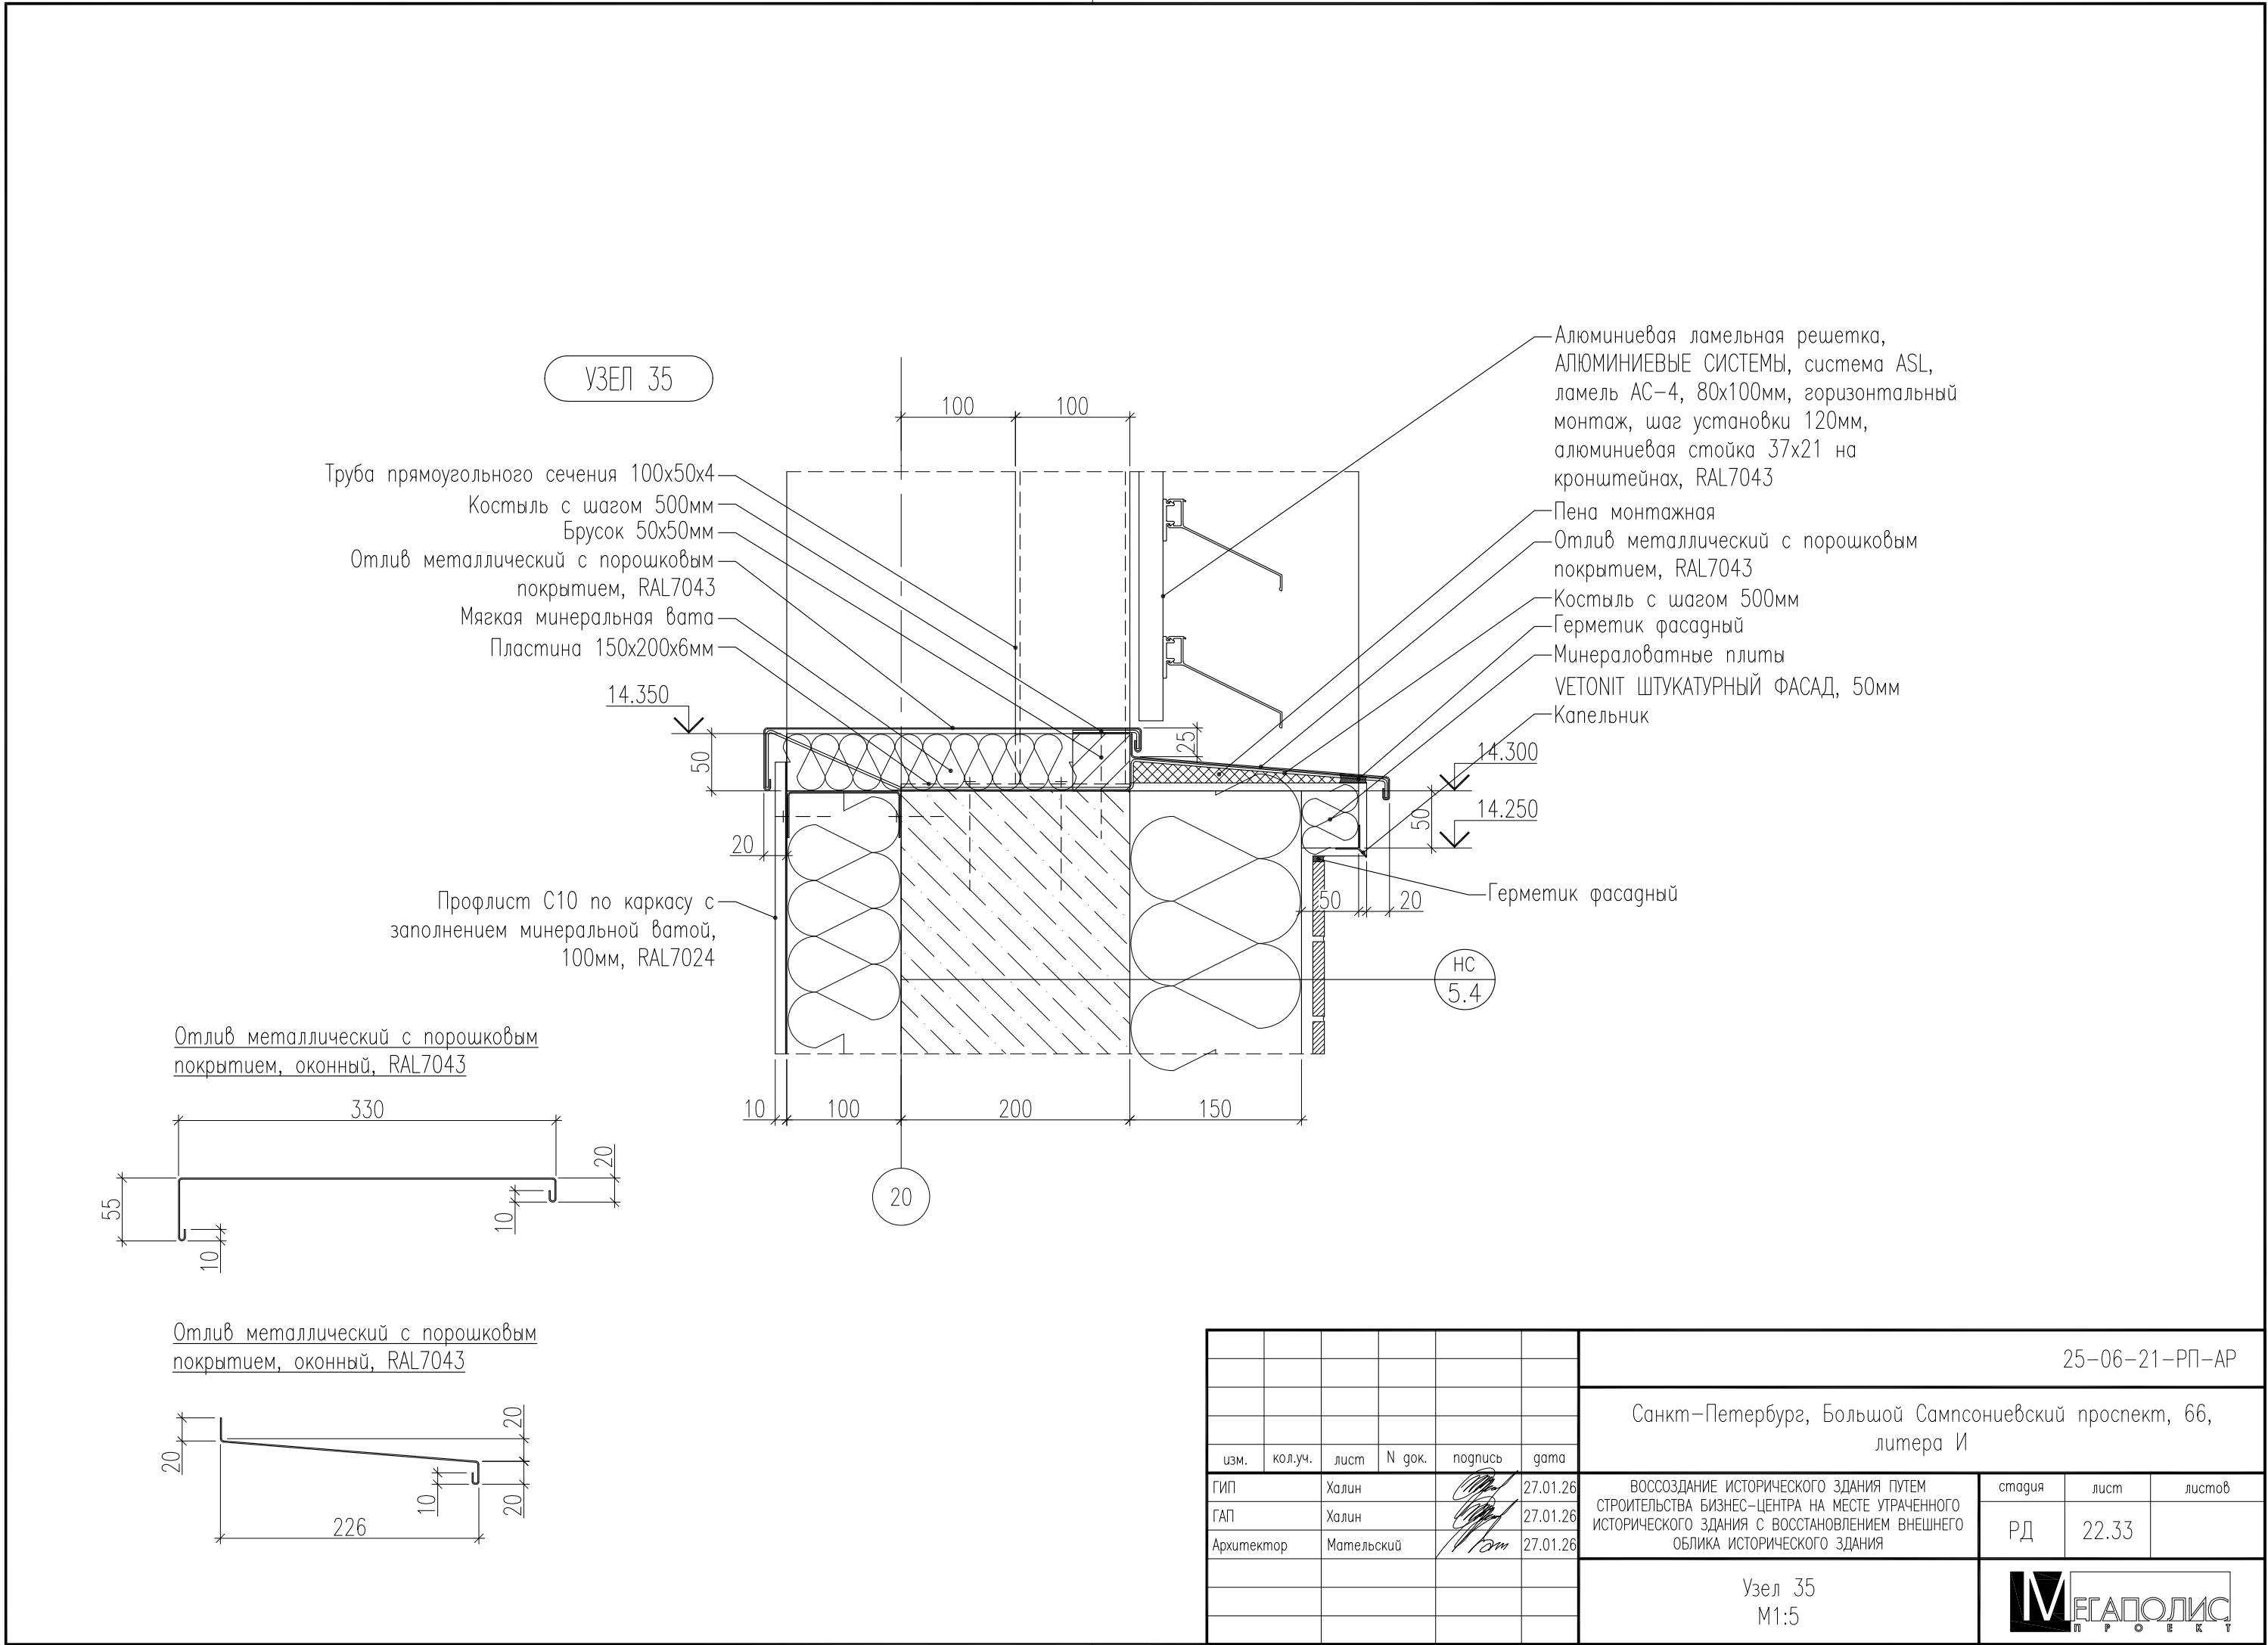


						БС66-РЕФ-АР			
						Санкт-Петербург, Большой Сампсониевский пр., 66, лит. И			
Изм.	Кол.уч.	Лист	№ док.	Подп.	Дата	Материалы проекта	Стадия	Лист	Листов
Разраб.							Р	84	
Оформил									
Н. контр.						Архитектурные решения	ИП Левыкин А.Д.		
ГИП									

Согласовано

Взам. инв. №

Подп. и дата

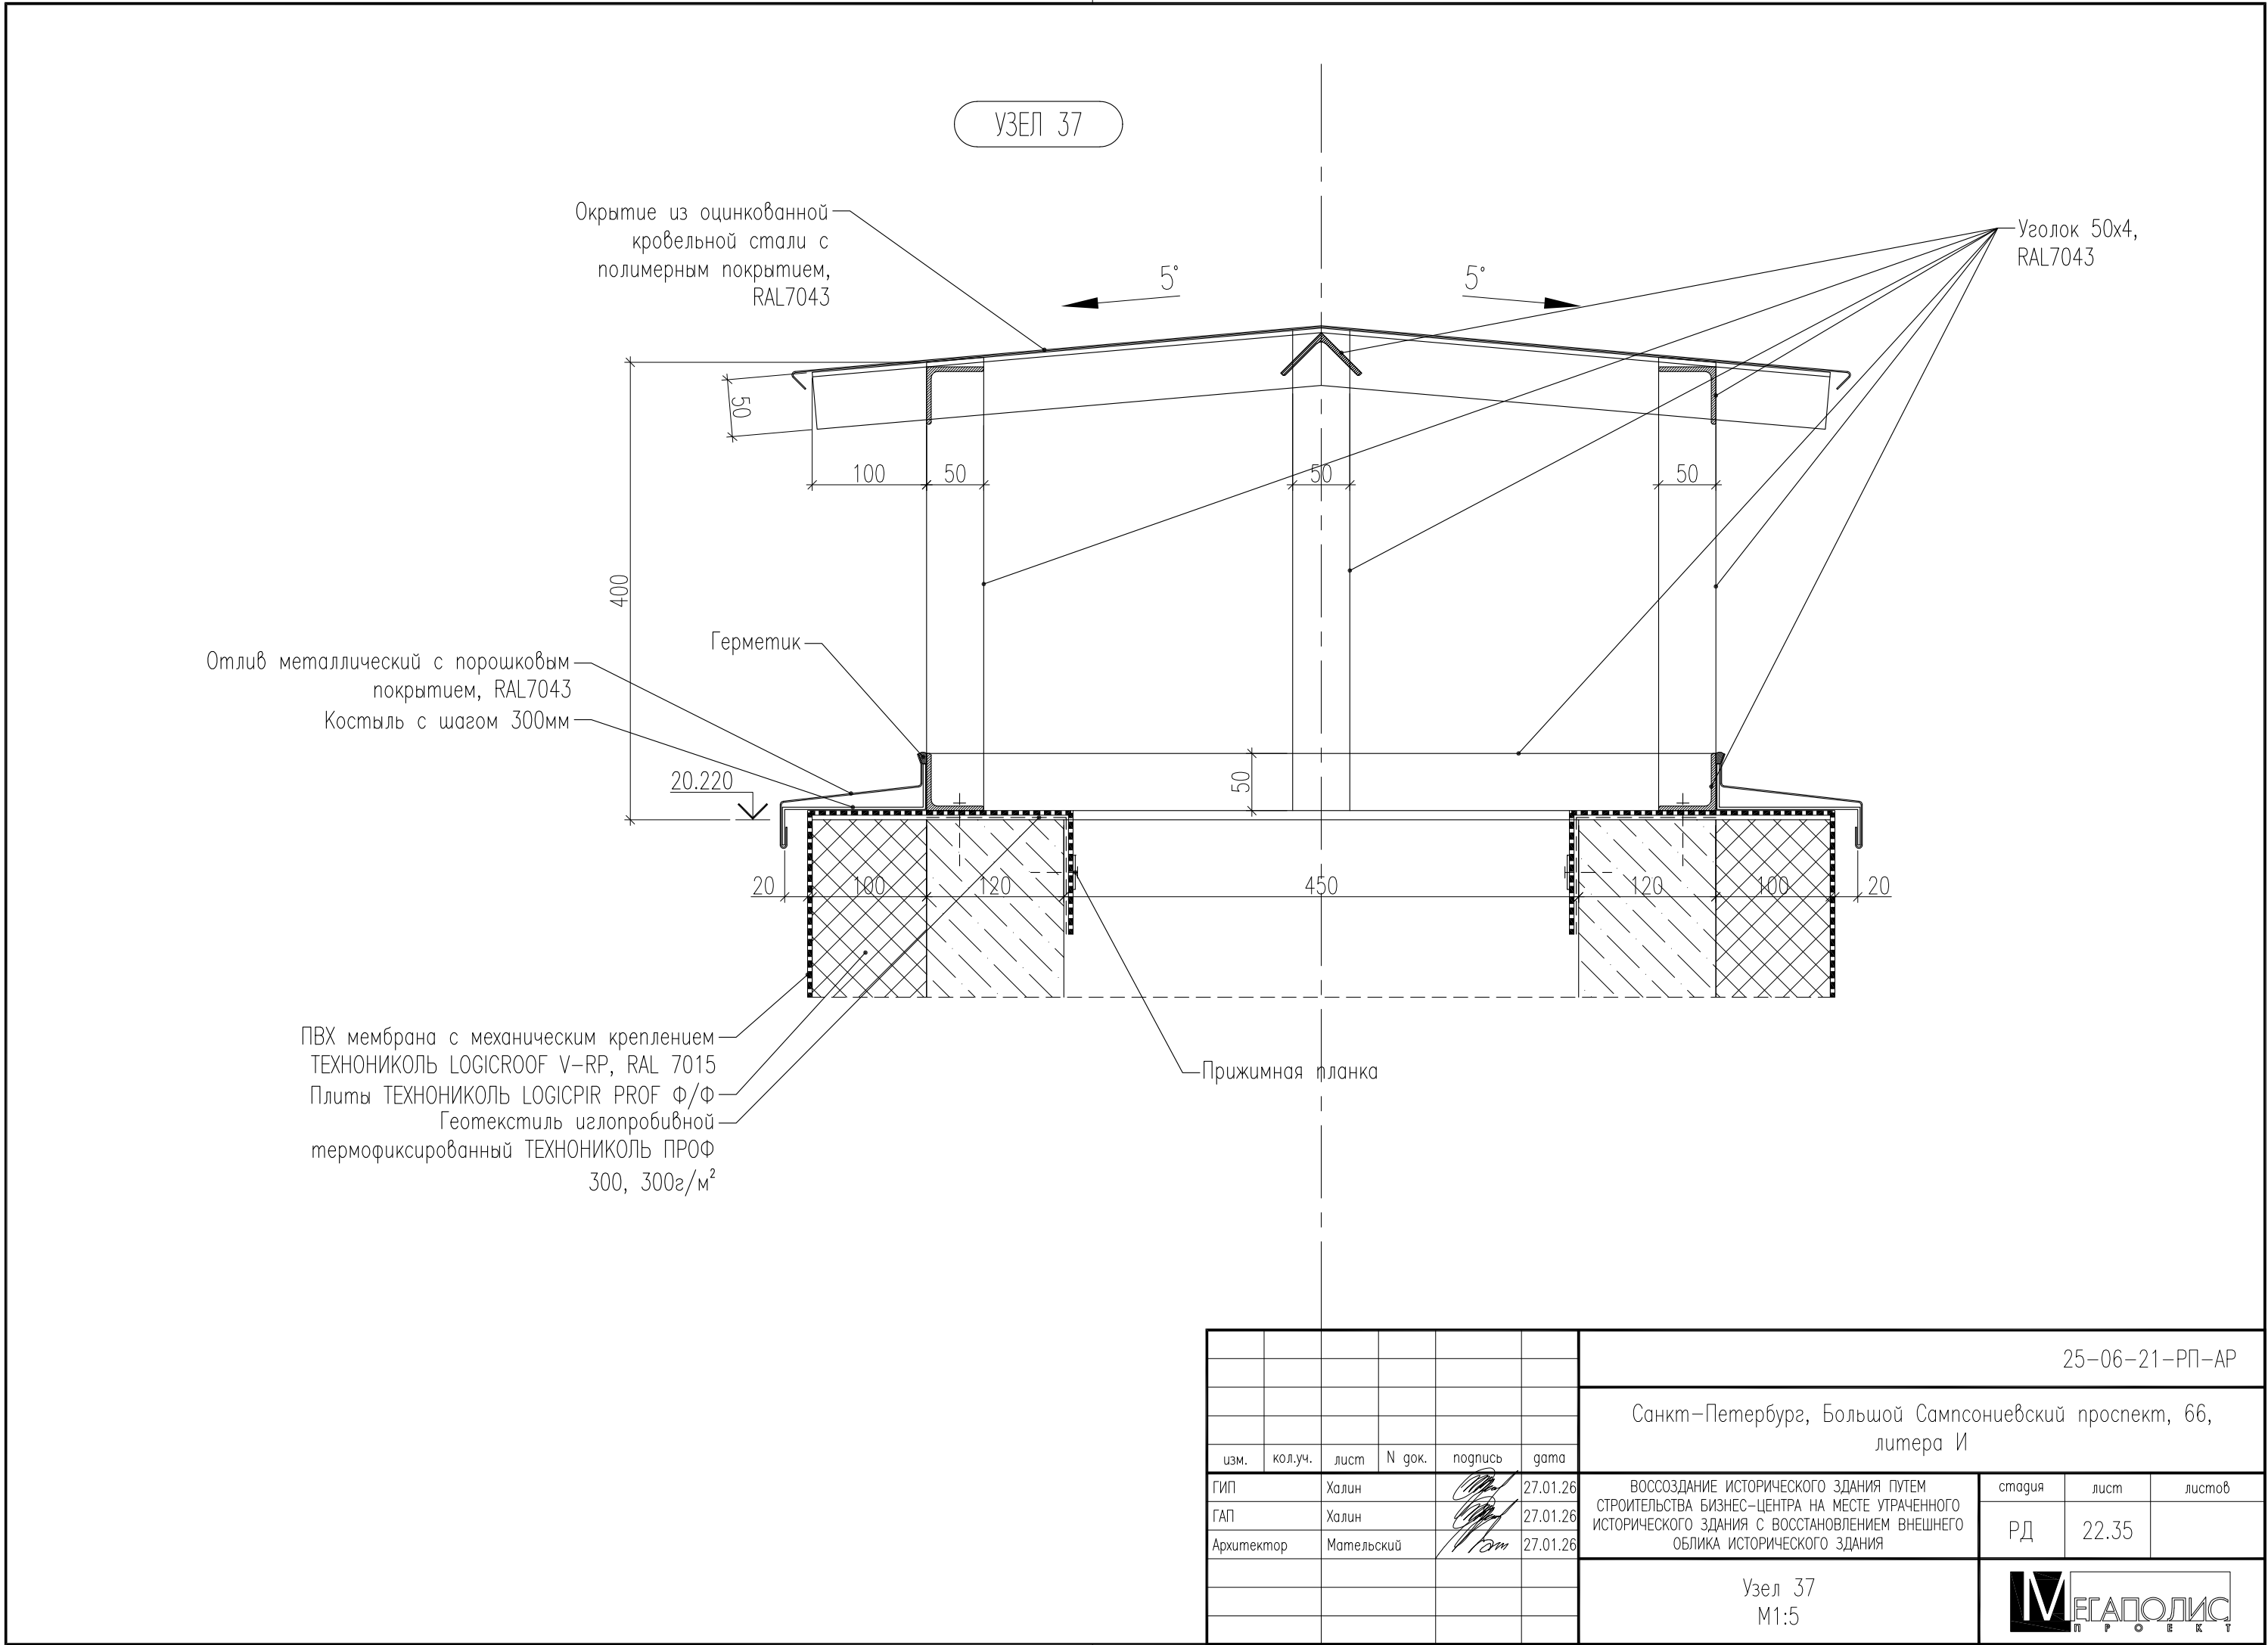Инв. № подл.



						БС66-РЕФ-АР			
						Санкт-Петербург, Большой Сампсониевский пр., 66, лит. И			
Изм.	Кол.уч.	Лист	№ док.	Подп.	Дата	Материалы проекта	Стадия	Лист	Листов
Разраб.							Р	86	
Оформил									
Н. контр.						Архитектурные решения	ИП Левыкин А.Д.		
ГИП									

Согласовано

Взам. инб. №

Подп. и дата

Инб. № подл.

N	название помещения	площадь помещения, м²	высота помещения, м	ПОЛ					ПОТОЛОК			СТЕНЫ				
				Упроченный верхний слой LEVEL TOP QUARTZ	Полуретановый наливной состав ТЕХНОНИКОЛЬ TAKOR FLOOR 720 с добавл. кварц. песка	Плитка керамогранитная, KERAMA MARRAZZI PRO STONE серый светлый обрезной 600x600x9 R10	Плитка керамогранитная, УРАЛЬСКИЙ ГРАНИТ У9002А Светло-серый 300x300x12 R12	Антистатический линолеум Tarkett ACCENT MINERAL AS GRIT 3	Шпаклевка финишная Knauf Rotband Паста Профи	Окраска матовой водоэмульсионной краской Tikkurila/Tikkurila Euro Power 7, RAL 9003	ГКЛВ по каркасу, КНАУФ ПЛТЗ	Плнтус из керамогранитной плитки Estima Newport Light Grey, 405x405x6, H=100мм, п.м	Плитка керамогранитная, Estima Newport Light Grey, 405x405x8мм	Штукатурка гипсовая Knauf MP-75 машинная	Шпаклевка финишная Knauf Rotband Паста Профи	Окраска матовой водоэмульсионной краской Tikkurila/Tikkurila Euro Power 7, RAL 9003
ЭКСПЛИКАЦИЯ ПОМЕЩЕНИЙ НА ОТМЕТКЕ –3.300																
001	Стоянка автомобилей на 33 машиноместа	1637.5	3.27	1542.2	76.4	–	–	–	2091.8	2091.8	–	316.5	–	177.9	1169.4	1169.4
002	Лестничная клетка	12.6	3.41	–	–	16.4	–	–	3.6	3.6	–	26.2	–	–	45.4	45.4
003	Лестничная клетка	21.2	3.60	–	–	25.2	–	–	15.2	15.2	–	38.4	–	18.4	84.5	84.5
004	Тамбур–шлюз	4.7	3.27	–	–	4.7	–	–	4.7	4.7	–	6.2	–	–	22.9	22.9
006	Лифтовый холл (тамбур–шлюз)	17.1	3.27	–	–	17.1	–	–	17.1	17.1	–	15.3	–	–	54.3	54.3
007	Кладовая хранения багажа	12.8	3.27	–	–	12.8	–	–	12.8	12.8	–	13.9	–	–	46.8	46.8
008	Помещение хранения машины для уборки пола	15.9	3.27	–	–	14.9	–	–	15.9	15.9	–	–	49.9	35.5	–	–
009	ПУИ	8.7	3.27	–	–	7.6	–	–	8.7	8.7	–	–	36.6	–	–	–
010	Кладовая хранения багажа	7.0	3.27	–	–	7.0	–	–	7.0	7.0	–	10.8	–	7.5	36.6	36.6
011	Кладовая хранения инвентаря, дворницкая	4.4	3.27	–	–	4.2	–	–	4.4	4.4	–	–	25.5	18.5	–	–
012	Венткамера	66.5	3.27	–	–	–	66.1	–	68.8	68.8	–	50.3	–	28.5	133.7	133.7
013	ИТП	47.9	3.27	–	–	–	47.3	–	48.5	48.5	–	35.4	–	39.9	117.1	117.1
014	Насосная, пожарная насосная	39.5	3.27	–	–	–	39.0	–	39.5	39.5	–	26.5	–	47.4	87.9	87.9
015	Помещение коммутационного оборудования	20.7	3.27	–	–	20.7	–	–	20.7	20.7	–	21.1	–	33.7	70.3	70.3
016	Помещение прокладки инженерных коммуникаций	12.7	3.27	–	–	12.7	–	–	12.7	12.7	–	13.5	–	21.2	45.4	45.4
017	Кладовая хранения багажа	12.3	3.27	–	–	12.3	–	–	12.3	12.3	–	13.3	–	36.0	45.2	45.2
018	Кладовая хранения багажа	11.7	3.27	–	–	11.7	–	–	11.7	11.7	–	14.7	–	29.8	49.4	49.4
019	Кладовая хранения багажа	9.5	3.27	–	–	9.5	–	–	9.5	9.5	–	11.9	–	40.2	40.2	40.2
020	Кладовая хранения багажа	9.5	3.27	–	–	9.5	–	–	9.5	9.5	–	11.9	–	40.2	40.2	40.2
021	Кладовая хранения багажа	12.8	3.27	–	–	12.8	–	–	12.8	12.8	–	15.1	–	47.4	51.0	51.0
024	ВУ	11.8	3.27	–	–	–	11.3	–	11.8	11.8	–	14.1	–	23.9	47.4	47.4
итого:		1996.8		1542.2	76.4	199.1	163.7	–	2439.0	2439.0	–	655.1	112.0	646.0	2187.7	2187.7

УСЛОВНЫЕ ОБОЗНАЧЕНИЯ

- Отделку помещений см. дизайн–проект
- Арендные помещения

						25-06-21-РП-АР					
						Санкт-Петербург, Большой Сампсониевский проспект, 66, литера И					
изм.	кол.уч.	лист	N док.	подпись	дата						
ГИП		Халин			27.01.26	ВОССОЗДАНИЕ ИСТОРИЧЕСКОГО ЗДАНИЯ ПУТЕМ СТРОИТЕЛЬСТВА БИЗНЕС-ЦЕНТРА НА МЕСТЕ УТРАЧЕННОГО ИСТОРИЧЕСКОГО ЗДАНИЯ С ВОССТАНОВЛЕНИЕМ ВНЕШНЕГО ОБЛИКА ИСТОРИЧЕСКОГО ЗДАНИЯ			стадия	лист	листов
ГАП		Халин			27.01.26				РД	23.1	
Архитектор		Мательский			27.01.26						
						Ведомость отделки Лист 1					

						БС66-РЕФ-АР			
						Санкт-Петербург, Большой Сампсониевский пр., 66, лит. И			
Изм.	Колуч.	Лист	№ док.	Подп.	Дата	Материалы проекта	Стадия	Лист	Листов
Разраб.							Р	87	
Оформил									
						Архитектурные решения	ИП Левыкин А.Д.		
Н. контр.									
ГИП									

Согласовано

Взам. инб. №

Подп. и дата

Инб. № подл.

N	название помещения	площадь помещения, м²	высота помещения, м	ПОЛ					ПОТОЛОК			СТЕНЫ				
				Упроченный верхний слой LEVEL TOP QUARTZ	Полуретановый наливной состав ТЕХНОНИКОЛЬ TAKOR FLOOR 720 с добавл. кварц. песка	Плитка керамогранитная, KERAMA MARAZZI PRO STONE серый светлый обрезной 600x600x9 R10	Плитка керамогранитная, УРАЛЬСКИЙ ГРАНИТ У9002А Светло-серый 300x300x12 R12	Антистатический линолеум Tarkett ACCZENT MINERAL AS GRIT 3	Шпаклевка финишная Knauf Rotband Паста Профи	Окраска матовой водоэмульсионной краской Tikkurila/Tikkurila Euro Power 7, RAL 9003	ГКЛВ по каркасу, КНАУФ ПЛ13	Плинтус из керамогранитной плитки Estima Newport Light Grey, 405x405x8, H=100мм, п.м	Плитка керамогранитная, Estima Newport Light Grey, 405x405x8мм	Штукатурка гипсовая Knauf MP-75 машинная	Шпаклевка финишная Knauf Rotband Паста Профи	Окраска матовой водоэмульсионной краской Tikkurila/Tikkurila Euro Power 7, RAL 9003
ЭКСПЛИКАЦИЯ ПОМЕЩЕНИЙ НА ОТМЕТКЕ 0.000																
101	Вестибюль	150.9	4.60	—	—	—	—	—	—	—	—	—	—	—	—	—
102	Коридор	25.5	4.60	—	—	—	—	—	—	—	—	—	—	—	—	—
103	Кладовая	3.1	3.50	—	—	3.1	—	—	3.1	3.1	3.1	—	—	9.2	19.8	19.8
104	Тамбур	20.3	4.60	—	—	—	—	—	—	—	—	—	—	—	—	—
105	Тамбур	9.8	4.60	—	—	—	—	—	—	—	—	—	—	—	—	—
106	Уборная	5.4	3.50	—	—	5.4	—	—	5.4	5.4	5.4	—	30.3	—	—	—
107	Помещение охраны, диспетчерская	24.5	3.50	—	—	—	—	24.5	24.5	24.5	24.5	—	—	2.3	62.3	62.3
108	Коридор	11.6	4.60	—	—	—	—	—	—	—	—	—	—	—	—	—
109	ПУИ	5.6	3.50	—	—	4.8	—	—	5.6	5.6	5.6	—	31.3	22.1	—	—
110	ГРЩ	15.5	4.60	—	—	15.5	—	—	15.5	15.5	—	—	—	47.5	72.3	72.3
111	Помещение инженерной службы	12.4	3.50	—	—	—	—	12.4	12.4	12.4	12.4	—	—	26.9	41.8	41.8
111.1	Гардеробная инженерной службы	8.5	3.50	—	—	8.5	—	—	8.5	8.5	8.5	—	—	8.8	32.4	32.4
111.2	Уборная	3.6	3.00	—	—	3.6	—	—	3.6	3.6	3.6	—	22.3	—	—	—
111.3	Душевая	2.4	3.00	—	—	2.4	—	—	2.4	2.4	2.4	—	18.4	—	—	—
111.4	Тамбур	3.3	3.50	—	—	—	—	3.3	3.3	3.3	3.3	—	—	—	24.6	24.6
112	Гардеробная клининговой службы	13.6	3.50	—	—	13.6	—	—	13.6	13.6	13.6	—	—	—	49.7	49.7
112.1	Уборная	3.9	3.00	—	—	3.9	—	—	3.9	3.9	3.9	—	20.8	4.6	—	—
112.2	Душевая	2.9	3.00	—	—	2.9	—	—	2.9	2.9	2.9	—	22.6	7.4	—	—
113	Помещение для мусорных контейнеров	38.6	4.60	—	—	38.6	—	—	38.6	38.6	—	—	—	110.7	110.7	110.7
114	Лестничная клетка	1.8	2.25	—	—	1.8	—	—	8.9	8.9	—	—	—	—	22.2	22.2
115	Лестничная клетка	32.2	4.90	—	—	—	—	—	—	—	—	—	—	—	—	—
116	Лестничная клетка	1.3	4.79	—	—	1.3	—	—	11.7	11.7	—	—	—	—	84.7	84.7

УСЛОВНЫЕ ОБОЗНАЧЕНИЯ

- Отделку помещений см. дизайн-проект
- Арендные помещения

						25-06-21-РП-АР					
						Санкт-Петербург, Большой Сампсониевский проспект, 66, литера И					
изм.	кол.уч.	лист	N док.	подпись	дата						
ГИП		Халин			27.01.26	ВОССОЗДАНИЕ ИСТОРИЧЕСКОГО ЗДАНИЯ ПУТЕМ СТРОИТЕЛЬСТВА БИЗНЕС-ЦЕНТРА НА МЕСТЕ УТРАЧЕННОГО ИСТОРИЧЕСКОГО ЗДАНИЯ С ВОССТАНОВЛЕНИЕМ ВНЕШНЕГО ОБЛИКА ИСТОРИЧЕСКОГО ЗДАНИЯ			стадия	лист	листов
ГАП		Халин			27.01.26				РД	23.2	
Архитектор		Мательский			27.01.26						
						Ведомость отгелки Лист 2					

						БС66-РЕФ-АР			
						Санкт-Петербург, Большой Сампсониевский пр., 66, лит. И			
Изм.	Колуч.	Лист	№ док.	Подп.	Дата	Материалы проекта	Стадия	Лист	Листов
Разраб.							Р	88	
Оформил									
						Архитектурные решения	ИП Левыкин А.Д.		
Н. контр.									
ГИП									

Согласовано

Взам. инб. №



Подп. и дата

Инб. № подл.

УСЛОВНЫЕ ОБОЗНАЧЕНИЯ

- Отделку помещений см. дизайн-проект
- Арендные помещения

N	название помещения	площадь помещения, м ²	высота помещения, м	ПОЛ					ПОТОЛОК			СТЕНЫ				
				Упроченный верхний слой LEVL TOP QUARTZ	Полуперламный наливной состав ТЕХНОНИКОЛЬ TAKOR FLOOR 720 с добавл. кварц. песка	Плитка керамогранитная, KERAMA MARAZZI PRO СТОУН серый светлый обрезной 600x600x9 R10	Плитка керамогранитная, УРАЛЬСКИЙ ГРАНИТ У8002А Светло-серый 300x300x12 R12	Антистатический лаинолем Targett ACCENT MINERAL AS GRIT 3	Шпаклевка финишная Knauf Rotband Паста Профи	Окраска матовой возможулысанной краской Tikkipla/Tikkivola Euro Power 7, RAL 9003	ГКПВ по каркасу, КНАУФ ПП13	Плитус из керамогранитной плитки Estima Newport Light Grey, 405x405x8, H=100мм, п.м	Плитка керамогранитная, Estima Newport Light Grey, 405x405x8мм	Штукатурка гипсовая Knauf MP-75 машинная	Шпаклевка финишная Knauf Rotband Паста Профи	Окраска матовой возможулысанной краской Tikkipla/Tikkivola Euro Power 7, RAL 9003
117	Лестничная клетка	41.5	4.90	—	—	—	—	—	—	—	—	—	—	—	—	—
118	Арендное помещение с возможностью размещения объекта общественного питания	260.4	4.60	—	—	—	—	—	—	—	—	—	—	100.6	76.3	—
118.1	Уборная ММГН	4.9	4.60	—	—	—	—	—	—	—	—	—	—	11.0	27.1	—
118.2	ПУИ	4.3	4.60	—	—	—	—	—	—	—	—	—	—	10.1	26.2	—
118.3	Загрузочная	9.4	4.60	—	—	—	—	—	—	—	—	—	—	13.2	19.7	—
119	Арендное помещение с возможностью размещения объекта общественного питания	162.2	4.60	—	—	—	—	—	—	—	—	—	—	36.3	99.2	—
119.1	Уборная	3.4	4.60	—	—	—	—	—	—	—	—	—	—	—	32.6	—
119.2	Уборная	3.4	4.60	—	—	—	—	—	—	—	—	—	—	—	32.6	—
119.3	Уборная ММГН	6.8	4.60	—	—	—	—	—	—	—	—	—	—	10.1	36.3	—
119.4	ПУИ	4.0	4.60	—	—	—	—	—	—	—	—	—	—	—	35.4	—
120	Арендное помещение	354.5	4.60	—	—	—	—	—	—	—	—	—	—	142.9	171.6	—
120.1	Уборная ММГН	5.1	4.60	—	—	—	—	—	—	—	—	—	—	8.7	31.7	—
120.2	ПУИ	4.0	4.60	—	—	—	—	—	—	—	—	—	—	6.9	24.8	—
120.3	Кладовая	11.9	4.60	—	—	—	—	—	—	—	—	—	—	31.3	32.2	—
121	Арендное помещение	353.6	4.60	—	—	—	—	—	—	—	—	—	—	84.2	154.6	—
121.1	Уборная ММГН	5.0	4.60	—	—	—	—	—	—	—	—	—	—	8.3	12.0	—
121.2	ПУИ	4.1	4.60	—	—	—	—	—	—	—	—	—	—	—	18.9	—
126	Офис управляющей компании	26.8	3.50	—	—	—	—	26.8	26.8	26.8	26.8	—	—	39.6	68.6	68.6
127	Серверная	15.2	4.60	—	—	—	—	15.2	15.2	15.2	—	—	—	74.5	85.6	85.6
128	Лестничная клетка	35.5	4.90	—	—	—	—	—	—	—	—	—	—	—	—	—
итого:		1712.7		—	—	105.4	—	82.2	205.9	205.9	116.0	—	145.7	817.2	1505.9	674.7

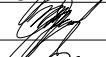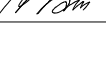						25-06-21-РП-АР			
						Санкт-Петербург, Большой Сампсониевский проспект, 66, литера И			
изм.	кол.уч.	лист	N док.	подпись	дата				
ГИП		Халин			27.01.26	ВОССОЗДАНИЕ ИСТОРИЧЕСКОГО ЗДАНИЯ ПУТЕМ СТРОИТЕЛЬСТВА БИЗНЕС-ЦЕНТРА НА МЕСТЕ УТРАЧЕННОГО ИСТОРИЧЕСКОГО ЗДАНИЯ С ВОССТАНОВЛЕНИЕМ ВНЕШНЕГО ОБЛИКА ИСТОРИЧЕСКОГО ЗДАНИЯ	стадия	лист	листов
ГАП		Халин			27.01.26		РД	23.3	
Архитектор		Мательский			27.01.26				
						Ведомость отгелки Лист 3			
									

						БС66-РЕФ-АР			
						Санкт-Петербург, Большой Сампсониевский пр., 66, лит. И			
Изм.	Колуч.	Лист	№ док.	Подп.	Дата	Материалы проекта	Стадия	Лист	Листов
Разраб.							Р	89	
Оформил									
						Архитектурные решения	ИП Левыкин А.Д.		
Н. контр.									
ГИП									

Согласовано

Взам. инб. №

Подп. и дата

Инб. № подл.

N	название помещения	площадь помещения, м²	высота помещения, м	ПОЛ					ПОТОЛОК			СТЕНЫ				
				Упроченный Верхний слой LEVEL TOP QUARTZ	Полуретановый наливной состав ТЕХНОКОЛЬ TAKOR FLOOR 720 с добавл. кварц. песка	Плитка керамогранитная, KERAMA MARRAZZI PRO STONE серый светлый обрезной 600х600х9 R10	Плитка керамогранитная, УРАЛЬСКИЙ ГРАНИТ УФО02А Светло-серый 300х300х12 R12	Антистатический линолеум Tarkett ACCENT MINERAL AS GRIT 3	Шпаклевка финишная Knauf Ротбонд Паста Профи	Окраска матовой водоэмульсионной краской Tikkurila/Tikkiväa Euro Power 7, RAL 9003	ГКЛВ по каркасу, КНАУФ П113	Плинтус из керамогранитной плитки Estima Newport Light Grey, 405х405х8, Н=100мм, п.м	Плитка керамогранитная, Estima Newport Light Grey, 405х405х8мм	Штукатурка гипсовая Knauf МП-75 машинная	Шпаклевка финишная Knauf Ротбонд Паста Профи	Окраска матовой водоэмульсионной краской Tikkurila/Tikkiväa Euro Power 7, RAL 9003
ЭКСПЛИКАЦИЯ ПОМЕЩЕНИЙ НА ОТМЕТКЕ 4.900																
201	Коридор	79.4	4.00	—	—	—	—	—	—	—	—	—	—	—	—	—
202	Коридор	50.7	4.00	—	—	—	—	—	—	—	—	—	—	—	—	—
203	Коридор	78.4	4.00	—	—	—	—	—	—	—	—	—	—	—	—	—
204	Лифтовый холл	12.8	4.00	—	—	—	—	—	—	—	—	—	—	—	—	—
205	Лестничная клетка	22.1	4.30	—	—	—	—	—	—	—	—	—	—	—	—	—
206	Лестничная клетка	22.5	4.30	—	—	—	—	—	—	—	—	—	—	—	—	—
207	Лестничная клетка	21.1	4.30	—	—	—	—	—	—	—	—	—	—	—	—	—
208	Зона безопасности ММГН	9.3	4.00	—	—	—	—	—	—	—	—	—	—	—	—	—
209	ПУИ	7.5	3.50	—	—	—	—	—	—	—	—	—	—	—	—	—
210	Уборная ММНГ	6.4	3.50	—	—	—	—	—	—	—	—	—	—	—	—	—
211	Умывальная	11.9	3.50	—	—	—	—	—	—	—	—	—	—	—	—	—
212	Санузел	24.5	3.50	—	—	—	—	—	—	—	—	—	—	—	—	—
213	Умывальная	11.8	3.50	—	—	—	—	—	—	—	—	—	—	—	—	—
214	Санузел	22.6	3.50	—	—	—	—	—	—	—	—	—	—	—	—	—
215	Кроссовая	11.2	4.00	—	—	—	—	11.2	11.2	11.2	—	—	—	55.3	55.3	55.3
216	Офисное помещение	283.0	4.00	—	—	—	—	—	—	—	—	—	—	7.5	123.3	—
217	Офисное помещение	524.8	4.00	—	—	—	—	—	—	—	—	—	—	26.3	177.8	—
217.1	Переговорная	30.2	4.00	—	—	—	—	—	—	—	—	—	—	—	22.4	—
217.2	Кладовая	6.1	4.00	—	—	—	—	—	—	—	—	—	—	21.6	17.3	—
218	Офисное помещение	316.9	4.00	—	—	—	—	—	—	—	—	—	—	93.6	172.5	—
219	Офисное помещение	410.7	4.00	—	—	—	—	—	—	—	—	—	—	126.0	213.6	—
220	Кроссовая	7.9	4.00	—	—	—	—	7.9	7.9	7.9	—	—	—	46.9	46.9	46.9
итого:		1971.8		—	—	—	—	19.1	19.1	19.1	—	—	—	377.2	829.1	102.2

УСЛОВНЫЕ ОБОЗНАЧЕНИЯ

- Отделку помещений см. дизайн-проект
- Арендные помещения

						25-06-21-РП-АР			
						Санкт-Петербург, Большой Сампсониевский проспект, 66, литера И			
изм.	кол.уч.	лист	N док.	подпись	дата				
ГИП		Халин			27.01.26	ВОССОЗДАНИЕ ИСТОРИЧЕСКОГО ЗДАНИЯ ПУТЕМ СТРОИТЕЛЬСТВА БИЗНЕС-ЦЕНТРА НА МЕСТЕ УТРАЧЕННОГО ИСТОРИЧЕСКОГО ЗДАНИЯ С ВОССТАНОВЛЕНИЕМ ВНЕШНЕГО ОБЛИКА ИСТОРИЧЕСКОГО ЗДАНИЯ	стадия	лист	листов
ГАП		Халин			27.01.26		РД	23.4	
Архитектор		Мательский			27.01.26				
						Ведомость отделки Лист 4			

						БС66-РЕФ-АР			
						Санкт-Петербург, Большой Сампсониевский пр., 66, лит. И			
Изм.	Колуч.	Лист	№ док.	Подп.	Дата	Материалы проекта	Стадия	Лист	Листов
Разраб.							Р	90	
Оформил									
						Архитектурные решения	ИП Левыкин А.Д.		
Н. контр.									
ГИП									

Согласовано

Взам. инб. №			
Подп. и дата			
Инб. № подл.			

УСЛОВНЫЕ ОБОЗНАЧЕНИЯ



- Отделку помещений см. дизайн-проект
- Арендные помещения

N	название помещения	площадь помещения, м²	высота помещения, м	ПОЛ					ПОТОЛОК			СТЕНЫ						
				Упроченный Верхний слой LEVEL TOP QUARTZ	Полуретановый наливной состав ТЕХНОНИКОЛЬ TAIKOR FLOOR 720 с добавл. кварц. песка	Плитка керамогранитная, KERAMA MARRAZZI PRO СТОН серый светлый обрезной 600x600x9 R10	Плитка керамогранитная, УРАЛЬСКИЙ ГРАНИТ У9002А Светло-серый 300x300x12 R12	Антистатический линолеум Tarkett ACCZENT MINERAL AS GRIT 3	Шпаклевка финишная Knauf Rotband Паста Профи	Окраска матовой Водоэмульсионной краской Tikkurila/Tikkurila Euro Power 7, RAL 9003	ГКЛВ по каркасу, КНАУФ ПЛ13	Плитуус из керамогранитной плитки Estima Newport Light Grey, 403x403x8, Н=100мм, п.м	Плитка керамогранитная, Estima Newport Light Grey, 403x403x8мм	Штукатурка гипсовая Knauf МП-75 машинная	Шпаклевка финишная Knauf Rotband Паста Профи	Окраска матовой Водоэмульсионной краской Tikkurila/Tikkurila Euro Power 7, RAL 9003		
ЭКСПЛИКАЦИЯ ПОМЕЩЕНИЙ НА ОТМЕТКЕ 9.200																		
301	Коридор	79.4	4.00	—	—	—	—	—	—	—	—	—	—	—	—	—	—	
302	Коридор	50.7	4.00	—	—	—	—	—	—	—	—	—	—	—	—	—	—	
303	Коридор	78.4	4.00	—	—	—	—	—	—	—	—	—	—	—	—	—	—	
304	Лифтовый холл	12.8	4.00	—	—	—	—	—	—	—	—	—	—	—	—	—	—	
305	Лестничная клетка	22.6	4.30	—	—	—	—	—	—	—	—	—	—	—	—	—	—	
306	Лестничная клетка	23.0	4.30	—	—	—	—	—	—	—	—	—	—	—	—	—	—	
307	Лестничная клетка	21.1	4.30	—	—	—	—	—	—	—	—	—	—	—	—	—	—	
308	Зона безопасности ММГН	9.3	4.00	—	—	—	—	—	—	—	—	—	—	—	—	—	—	
309	ПУИ	7.5	3.50	—	—	—	—	—	—	—	—	—	—	—	—	—	—	
310	Уборная ММНГ	6.4	3.50	—	—	—	—	—	—	—	—	—	—	—	—	—	—	
311	Умывальная	11.9	3.50	—	—	—	—	—	—	—	—	—	—	—	—	—	—	
312	Санузел	24.5	3.50	—	—	—	—	—	—	—	—	—	—	—	—	—	—	
313	Умывальная	11.8	3.50	—	—	—	—	—	—	—	—	—	—	—	—	—	—	
314	Санузел	22.6	3.50	—	—	—	—	—	—	—	—	—	—	—	—	—	—	
315	Кроссовая	11.2	4.00	—	—	—	—	11.2	11.2	11.2	—	—	—	55.3	55.3	55.3		
316	Офисное помещение	283.0	4.00	—	—	—	—	—	—	—	—	—	—	7.5	123.3	—		
317	Офисное помещение	422.3	4.00	—	—	—	—	—	—	—	—	—	—	11.2	159.4	—		
317.1	Холл	16.4	4.00	—	—	—	—	—	—	—	—	—	—	—	32.6	—		
317.2	Переговорная	32.1	4.00	—	—	—	—	—	—	—	—	—	—	—	49.6	—		
317.3	Холл	24.6	4.00	—	—	—	—	—	—	—	—	—	—	11.6	12.5	—		
317.4	Переговорная	26.6	4.00	—	—	—	—	—	—	—	—	—	—	1.1	29.5	—		
317.5	Переговорная	34.3	4.00	—	—	—	—	—	—	—	—	—	—	1.1	29.0	—		
318	Офисное помещение	316.9	4.00	—	—	—	—	—	—	—	—	—	—	93.6	172.5	—		
319	Офисное помещение	411.1	4.00	—	—	—	—	—	—	—	—	—	—	126.0	213.6	—		
320	Кроссовая	7.9	4.00	—	—	—	—	7.9	7.9	7.9	—	—	—	46.9	46.9	46.9		
итого:		1968.4		—	—	—	—	19.1	19.1	19.1	—	—	—	354.3	924.2	102.2		

УСЛОВНЫЕ ОБОЗНАЧЕНИЯ

Отделку помещений см. дизайн-проект

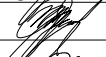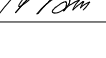Арендные помещения

						25-06-21-РП-АР			
						Санкт-Петербург, Большой Сампсониевский проспект, 66, литера И			
изм.	кол.уч.	лист	N док.	подпись	дата	ВОССОЗДАНИЕ ИСТОРИЧЕСКОГО ЗДАНИЯ ПУТЕМ СТРОИТЕЛЬСТВА БИЗНЕС-ЦЕНТРА НА МЕСТЕ УТРАЧЕННОГО ИСТОРИЧЕСКОГО ЗДАНИЯ С ВОССТАНОВЛЕНИЕМ ВНЕШНЕГО ОБЛИКА ИСТОРИЧЕСКОГО ЗДАНИЯ	стадия	лист	листов
ГИП		Халин			27.01.26		РД	23.5	
ГАП		Халин			27.01.26				
Архитектор						Мательский			

Ведомость отделки

Лист 5

М

МЕГАПОЛИС

ПРОЕКТ

						БС66-РЕФ-АР			
						Санкт-Петербург, Большой Сампсониевский пр., 66, лит. И			
Изм.	Колуч.	Лист	№ док.	Подп.	Дата	Материалы проекта	Стадия	Лист	Листов
Разраб.							Р	91	
Оформил									
						Архитектурные решения	ИП Левыкин А.Д.		
Н. контр.									
ГИП									

Согласовано

Взам. инб. №

Подп. и дата

Инб. № подл.

N	название помещения	площадь помещения, м²	высота помещения, м	ПОЛ					ПОТОЛОК			СТЕНЫ				
				Упроченный верхний слой LEV. TOP QUARTZ	Полурепановый наливной состав ТЕХНОКОПЬ TAKOR FLOOR 720 с добавл. кварц. песка	Плитка керамогранитная, KERAMA MARRAZZI PRO STONE серый светлый обрезной 600x600x9 R10	Плитка керамогранитная, УРАЛЬСКИЙ ГРАНИТ УФО02А Светло-серый 300x300x12 R12	Антистатический линолеум Tarkett ACSZENT MINERAL AS GRIT 3	Шпаклевка финишная Knauf Rotband Паста Профи	Окраска матовой водоэмульсионной краской Tikkurila/Tikkiväa Euro Power 7, RAL 9003	ГКЛВ по краску, КНАУФ П113	Плитмус из керамогранитной плитки Estima Newport Light Grey, 405x405x8, Н=100мм, п.м	Плитка керамогранитная, Estima Newport Light Grey, 405x405x8мм	Штукатурка гипсовая Knauf MP-75 машинная	Шпаклевка финишная Knauf Rotband Паста Профи	Окраска матовой водоэмульсионной краской Tikkurila/Tikkiväa Euro Power 7, RAL 9003
ЭКСПЛИКАЦИЯ ПОМЕЩЕНИЙ НА ОТМЕТКЕ 13.500																
401	Коридор	97.6	4.83–5.01	–	–	–	–	–	–	–	–	–	–	–	–	–
402	Лифтовый холл	12.8	4.75–4.96	–	–	–	–	–	–	–	–	–	–	–	–	–
403	Лестничная клетка	6.6	4.05–4.73	–	–	–	–	–	–	–	–	–	–	–	–	–
404	Лестничная клетка	6.2	4.05–4.73	–	–	–	–	–	–	–	–	–	–	–	–	–
405	Лестничная клетка	8.3	4.76–5.08	–	–	–	–	–	–	–	–	–	–	–	–	–
406	Зона безопасности ММГН	9.3	4.75–4.96	–	–	–	–	–	–	–	–	–	–	–	–	–
407	ПУИ	7.3	3.50	–	–	–	–	–	–	–	–	–	–	–	–	–
408	Уборная ММНГ	6.4	3.50	–	–	–	–	–	–	–	–	–	–	–	–	–
409	Умывальная	11.8	3.50	–	–	–	–	–	–	–	–	–	–	–	–	–
410	Санузел	24.2	3.50	–	–	–	–	–	–	–	–	–	–	–	–	–
411	Умывальная	11.7	3.50	–	–	–	–	–	–	–	–	–	–	–	–	–
412	Санузел	22.2	3.50	–	–	–	–	–	–	–	–	–	–	–	–	–
413	Кроссовая	11.2	4.75–5.08	–	–	–	–	11.2	11.2	11.2	–	–	–	55.3	55.3	55.3
414	Помещение холодильного центра	49.3	4.75–5.08	–	–	–	49.3	–	49.3	49.3	–	–	–	91.3	159.4	159.4
415	Венткамера	63.1	4.05–4.73	–	–	–	63.1	–	63.1	63.1	–	–	–	95.9	135.1	135.1
416	Коридор	49.1	4.63–5.08	–	–	–	–	–	–	–	–	–	–	–	–	–
417	Тамбур	7.4	4.75–4.88	–	–	7.4	–	–	7.4	7.4	–	–	–	37.5	59.9	59.9
418	Офисное помещение	295.5	4.07–5.08	–	–	–	–	–	–	–	–	–	–	85.2	106.3	–
419	Офисное помещение	314.8	4.07–4.82	–	–	–	–	–	–	–	–	–	–	102.8	230.8	–
420	Офисное помещение	254.2	4.07–4.82	–	–	–	–	–	–	–	–	–	–	94.2	161.9	–
421	Офисное помещение	147.4	4.07–5.02	–	–	–	–	–	–	–	–	–	–	–	105.8	–
422	Коридор	8.7	4.63–5.08	–	–	–	–	–	–	–	–	–	–	–	–	–
итого:		1425.1		–	–	7.4	112.4	11.2	131.0	131.0	–	–	–	562.2	1014.5	409.7

УСЛОВНЫЕ ОБОЗНАЧЕНИЯ

- Отделку помещений см. дизайн-проект
- Арендные помещения

						25-06-21-РП-АР			
						Санкт-Петербург, Большой Сампсониевский проспект, 66, литера И			
изм.	кол.уч.	лист	N док.	подпись	дата				
ГИП		Халин			27.01.26	ВОССОЗДАНИЕ ИСТОРИЧЕСКОГО ЗДАНИЯ ПУТЕМ СТРОИТЕЛЬСТВА БИЗНЕС-ЦЕНТРА НА МЕСТЕ УТРАЧЕННОГО ИСТОРИЧЕСКОГО ЗДАНИЯ С ВОССТАНОВЛЕНИЕМ ВНЕШНЕГО ОБЛИКА ИСТОРИЧЕСКОГО ЗДАНИЯ	стадия	лист	листов
ГАП		Халин			27.01.26		РД	23.6	
Архитектор		Мательский			27.01.26				
						Ведомость отделки Лист 6			

						БС66-РЕФ-АР			
						Санкт-Петербург, Большой Сампсониевский пр., 66, лит. И			
Изм.	Колуч.	Лист	№ док.	Подп.	Дата	Материалы проекта	Стадия	Лист	Листов
Разраб.							Р	92	
Оформил									
						Архитектурные решения	ИП Левыкин А.Д.		
Н. контр.									
ГИП									

Согласовано

	Взам. инв. №				
	Подп. и дата				
	Инв. № подл.				

СПЕЦИФИКАЦИЯ МАТЕРИАЛОВ

N	наименование	ед. изм.	кол-во
1	Монолитный железобетон	куб.м	см. КЖ
2	Металлические конструкции	—	см. КМ
3	Кладка из полнотелого кирпича шириной 120мм	куб.м	136.5
4	Кладка из полнотелого кирпича шириной 250мм	куб.м	24.9
5	Армирование кирпичной кладки, сетка Ø4ВрI с ячейками 50X50	м²	425.0
6	Стержни Ø6 А240, L=500мм, для анкеровки кирпичной кладки	шт.	1009
7	Длина примыканий кирпичной кладки к перекрытию, заполняемых уплотнителем ВИЛАТЕРМ или плотной минеральной ватой	п.м	319.3
8	Перемычки сборные железобетонные	шт.	см. л.19
9	Кладка из газобетонных блоков шириной 200мм, D600	куб.м	13.4
10	Кладка из газобетонных блоков шириной 250мм, D600	куб.м	231.9
11	Армирование газобетонной кладки, стержни Ø8 АIII	п.м	1928.4
12	Стержни Ø8 А240, L=700мм, для анкеровки газобетонной кладки	шт.	487
13	Длина примыканий газобетонной кладки к перекрытию, заполняемых плотной минеральной ватой	п.м	230.8
14	Перемычки сборные газобетонные	шт.	см. л.19
15	Наплавляемая гидроизоляция ТЕХНОЭЛАСТ ФУНДАМЕНТ ЭПП в 2 слоя, горизонтальная, на отм. –4.750	м²	см. КЖ
16	Гидроизоляция Полимочевина СИБУФОМ М/101	м²	см. КЖ
17	XPS ТЕХНОНИКОЛЬ CARBON PROF, 100мм, ниже отм. 0.600 (подвал, цоколь), узлы 1, 5	м²	см. КЖ
18	XPS ТЕХНОНИКОЛЬ CARBON PROF, 70мм, ниже отм. 0.600 (цоколь), узел 5	м²	13.3
19	XPS ТЕХНОНИКОЛЬ CARBON PROF, 50мм, ниже отм. 0.600 (цоколь), узел 1	м²	191.8
20	XPS ТЕХНОНИКОЛЬ CARBON PROF, 100мм, выше отм. 0.600 (терр.), узел 10	м²	67.6

ПРИМЕЧАНИЯ

1. Количественные показатели даны без учета запаса и перехлестов материалов.
2. Состав покрытий кровли см. л.21.
3. Состав СФТК VETONIT THERM MIN PRO:
- Грунтовка VETONIT PRIM MULTI UNIVERSAL
 - Клеевая смесь для монтажа теплоизоляции VETONIT FACADE MW FIX
 - Теплоизоляция VETONIT ШТУКАТУРНЫЙ ФАСАД (посчитана отдельно)
 - Усиленная армировочно–клеевая смесь VETONIT FACADE S100 FORCE
 - Сетка VETONIT FACADE 2000
 - Грунтовка VETONIT PRIM FACADE
 - Минеральная декоративная штукатурка VETONIT MIN DECOR, шуба
 - Фасадная силиконовая краска VETONIT TON SILIKON FIBRA, RAL9010

4. Состав СФТК VETONIT THERM CLINKER PRO:
- Грунтовка VETONIT PRIM MULTI UNIVERSAL
 - Усиленная армировочно–клеевая смесь VETONIT FACADE S100 FORCE
 - Теплоизоляция VETONIT ШТУКАТУРНЫЙ ФАСАД СТРОНГ (посчитана отдельно)
 - Армировочно–клеевая смесь VETONIT FACADE R200
 - Фасадная стеклосетка VETONIT FACADE 2600
 - Грунтовка VETONIT PRIM FACADE
 - Клеевой состав VETONIT MRAMOR
 - Клинкерная плитка (посчитана отдельно) / Затирка для швов VETONIT RAPID

N	наименование	ед. изм.	кол-во
21	XPS ТЕХНОНИКОЛЬ CARBON PROF, 50мм, выше отм. 0.600 (терр.), узел 10	м²	65.6
22	Покрытие кровли ПК–1 (см. примечания, п.2)	м²	1722.8
23	Покрытие кровли ПК–2 (см. примечания, п.2)	м²	495.4
24	Покрытие кровли ПК–3 (см. примечания, п.2)	м²	210.9
25	Покрытие кровли ПК–4 (см. примечания, п.2)	м²	17.9
26	ПВХ мембрана ТЕХНОНИКОЛЬ LOGICROOF V–RP для устройства кровельного водосточного желоба, RAL 7015	м²	449.9
27	Геотекстиль иглопробивной термофиксированный ТЕХНОНИКОЛЬ ПРОФ 300, 300г/м², для устройства кровельного водосточного желоба	м²	206.9
28	Профиль стальной оцинкованный, толщина 2мм, для устройства кровельного водосточного желоба, см. узел 4	п.м	262.0
29	Ограждение кровельное мет., ОГМ–01, шаг стоек ≈1000–1300мм, RAL7043	п.м	см. л.18
30	Ограждение лестничных маршей металлическое, ОГМ–02, ОГМ–03, нерж.	п.м	см. л.18
31	Ограждение наружного пандуса, ОГМ–04, нерж., см. узел 26	п.м	см. л.18
32	Ограждение стеклянное, триплекс, ОГС–01, ОГС–02, ОГС–03, установка в алюминиевый профиль, см. узел 9	п.м	см. л.18
33	Основание ОГС–01, ОГС–02, ОГС–03, сварной элемент (см. КМ) + ХЦП (толщина 10мм, Н=200мм) + минеральная вата, см. узел 9	п.м	63.1
34	Трапы	шт.	см. ВК
35	Противопожарный люк выхода на кровлю 2–го типа ХАММЕР НЕБОСКРЕБ, EI30, 900x1200мм в свету, RAL 7015	шт.	см. л.17
36	Козырек стеклянный, триплекс, на подвесах, вынос 1.5м, см. узел 30	шт.	см. л.17
37	Натуральный камень на клее и пиронах, известняк GONARE BEIGE LIMESTONE или аналог, 600x300x20 (цоколь), см. узлы 1, 5, 6, 25, 28	м²	110.6
38	Цементная штукатурка по сетке Ø4ВрI с ячейкой 50x50, 30мм (цоколь), см. узлы 1, 5, 6, 25	м²	129.0

						25-06-21-РП-АР					
						Санкт-Петербург, Большой Сампсониевский проспект, 66, литера И					
изм.	кол.уч.	лист	N док.	подпись	дата						
ГИП		Халин			27.01.26	ВОССОЗДАНИЕ ИСТОРИЧЕСКОГО ЗДАНИЯ ПУТЕМ СТРОИТЕЛЬСТВА БИЗНЕС-ЦЕНТРА НА МЕСТЕ УТРАЧЕННОГО ИСТОРИЧЕСКОГО ЗДАНИЯ С ВОССТАНОВЛЕНИЕМ ВНЕШНЕГО ОБЛИКА ИСТОРИЧЕСКОГО ЗДАНИЯ			стадия	лист	листов
ГАП		Халин			27.01.26				РД	24.1	
Архитектор		Мательский			27.01.26						
						Спецификация материалов Лист 1					

						БС66-РЕФ-АР			
						Санкт-Петербург, Большой Сампсониевский пр., 66, лит. И			
Изм.	Колуч.	Лист	№ док.	Подп.	Дата	Материалы проекта	Стадия	Лист	Листов
Разраб.							Р	93	
Оформил									
						Архитектурные решения	ИП Левыкин А.Д.		
Н. контр.									
ГИП									

Согласовано

	Взам. инв. №		
	Подп. и дата		
	Инв. № подл.		

СПЕЦИФИКАЦИЯ МАТЕРИАЛОВ

N	наименование	ед. изм.	кол-во
39	Термообработанный гранит на клее (крыльцо в осях 20/Б–Г), см. узел 26	м ²	15.8
40	СФТК VETONIT THERM MIN PRO, RAL9010 (см. примечания, п.3)	м ²	1490.5
41	СФТК VETONIT THERM MIN PRO, наружная подшивка плиты 2 этажа, см. узел 8, RAL7043 (см. примечания, п.3)	м ²	224.1
42	СФТК VETONIT THERM MIN PRO, отделка мозаичной декоративной штукатуркой VETONIT PAS MARMOLIT, цвет K1 (НС–8.1–4)	м ²	184.7
43	СФТК VETONIT THERM CLINKER PRO, клинкерная плитка Feldhaus Klinker R307NF9 или аналог (см. примечания, п.4)	м ²	971.7
44	СФТК VETONIT THERM CLINKER PRO, клинкерная плитка Feldhaus Klinker R700NF9 или аналог (см. примечания, п.4)	м ²	159.8
45	Минераловатные плиты VETONIT ШТУКАТУРНЫЙ ФАСАД, 50мм	м ²	290.2
46	Минераловатные плиты VETONIT ШТУКАТУРНЫЙ ФАСАД, 100мм	м ²	551.6
47	Минераловатные плиты VETONIT ШТУКАТУРНЫЙ ФАСАД, 150мм	м ²	1090.3
48	Минераловатные плиты VETONIT ШТУКАТУРНЫЙ ФАСАД СТРОНГ, 50мм	м ²	126.2
49	Минераловатные плиты VETONIT ШТУКАТУРНЫЙ ФАСАД СТРОНГ, 100мм	м ²	599.2
50	Минераловатные плиты VETONIT ШТУКАТУРНЫЙ ФАСАД СТРОНГ, 150мм	м ²	507.7
51	ХЦП, 10мм, по каркасу, наружная подшивка плиты 2 этажа, см. узел 8	м ²	182.4
52	Шумопоглощ. панели SoundBlock ПШП, 100мм, тип стены НС–6, RAL9010	м ²	109.4
53	С–профиль ЛСТК, стоечный, 50х50х2, металлического каркаса для крепления панелей SoundBlock ПШП, тип стены НС–6, см. лист 8.5	п.м	26.2
54	П–профиль ЛСТК, направляющий, 50х50х2, металлического каркаса для крепления панелей SoundBlock ПШП, тип стены НС–6, см. лист 8.5	п.м	50.6
55	Омега–профиль ЛСТК, 50х50х2, металлического каркаса для крепления панелей SoundBlock ПШП, тип стены НС–6, см. лист 8.5	п.м	17.6
56	Шумопоглощ. панели SoundBlock ПШП, 80мм, RAL9010, на мет. каркасе, (шумопоглощающий экран)	м ²	96.9

ПРИМЕЧАНИЯ

1. Количественные показатели даны без учета запаса и перехлестов материалов.
2. Состав покрытий кровли см. л.21.
3. Состав СФТК VETONIT THERM MIN PRO:
- Грунтовка VETONIT PRIM MULTI UNIVERSAL
 - Клеевая смесь для монтажа теплоизоляции VETONIT FACADE MW FIX
 - Теплоизоляция VETONIT ШТУКАТУРНЫЙ ФАСАД (посчитана отдельно)
 - Усиленная армировочно–клеевая смесь VETONIT FACADE S100 FORCE
 - Сетка VETONIT FACADE 2000
 - Грунтовка VETONIT PRIM FACADE
 - Минеральная декоративная штукатурка VETONIT MIN DECOR, шуба
 - Фасадная силиконовая краска VETONIT TON SILIKON FIBRA, RAL9010

4. Состав СФТК VETONIT THERM CLINKER PRO:

- Грунтовка VETONIT PRIM MULTI UNIVERSAL
- Усиленная армировочно–клеевая смесь VETONIT FACADE S100 FORCE
- Теплоизоляция VETONIT ШТУКАТУРНЫЙ ФАСАД СТРОНГ (посчитана отдельно)
- Армировочно–клеевая смесь VETONIT FACADE R200
- Фасадная стеклосетка VETONIT FACADE 2600
- Грунтовка VETONIT PRIM FACADE
- Клеевой состав VETONIT MRAMOR
- Клинкерная плитка (посчитана отдельно) / Затирка для швов VETONIT RAPID

N	наименование	ед. изм.	кол-во
57	Штукатурка цементная VETONIT TT40 фасадная по металлической штукатурной сетке, 10мм (свесы кровли)	м ²	222.6
58	Силикатно–силиконовая декоративная штукатурка VETONIT PAS EXTRACLEAN, армированная сеткой из стекловолокна, RAL9010 (свесы кровли)	м ²	222.6
59	Фасадные панели кассетного типа из алюминия с матовым полимерным покрытием, RAL9010 (перголы террасы), см. узлы 32, 36, 37, 38, 39	м ²	230.3
60	Водосточные трубы, Ø100мм, RAL7043	п.м	241.6
61	Отводы водосточных труб, Ø100мм, RAL7043	шт.	16
62	ПВХ Воронка экструдированная ТЕХНОНИКОЛЬ TERMOCLIP 110х240мм + Муфта переходная TERMOCLIP Ø110/90мм	шт.	16
63	Отлив цокольный, оцинкованная сталь, толщина 0.5мм, полимерное покрытие, RAL7043, костыль с шагом 500мм, см. узлы 1, 5, 6, 28	п.м	184.3
64	Отлив оконный, оцинкованная сталь, толщина 0.5мм, полимерное покрытие, RAL7043, костыль с шагом 500мм, см. узел 1	п.м	186.0
65	Отлив парапетный на кровле, оцинкованная сталь, толщина 0.5мм, полимерное покрытие, RAL7043, костыль с шагом 500мм, см. узел 4	п.м	264.0
66	Отлив парапетный на террасе, оцинкованная сталь, толщина 0.5мм, полимерное покрытие, RAL7043, костыль с шагом 500мм, см. узел 9	п.м	63.1
67	Отлив на фасадной пластике, оцинкованная сталь, толщина 0.5мм, полимерное покрытие, RAL7043, костыль с шагом 500мм, см. узел 2	п.м	375.0
68	Обрамленный прессованный настил STANDARTPARK, 2000х1500, см. узел 20	шт.	3
69	Грязезащитная алюминиевая решетка STANDARTPARK Щетка+Резина+Скребок, 2000х2050мм, см. узел 20	шт.	1
70	Грязезащитная алюминиевая решетка STANDARTPARK Щетка+Резина+Скребок, 2000х2100мм, см. узел 20	шт.	2
71	Заполнения наружных дверных проемов	шт.	см. л.14
72	Заполнения внутренних дверных проемов	шт.	см. л.15

						25-06-21-РП-АР					
						Санкт-Петербург, Большой Сампсониевский проспект, 66, литера И					
изм.	кол.уч.	лист	N док.	подпись	дата						
ГИП		Халин			27.01.26	ВОССОЗДАНИЕ ИСТОРИЧЕСКОГО ЗДАНИЯ ПУТЕМ СТРОИТЕЛЬСТВА БИЗНЕС-ЦЕНТРА НА МЕСТЕ УТРАЧЕННОГО ИСТОРИЧЕСКОГО ЗДАНИЯ С ВОССТАНОВЛЕНИЕМ ВНЕШНЕГО ОБЛИКА ИСТОРИЧЕСКОГО ЗДАНИЯ			стадия	лист	листов
ГАП		Халин			27.01.26				РД	24.2	
Архитектор		Мательский			27.01.26						
						Спецификация материалов Лист 2					

						БС66-РЕФ-АР			
						Санкт-Петербург, Большой Сампсониевский пр., 66, лит. И			
Изм.	Колуч.	Лист	№ док.	Подп.	Дата	Материалы проекта	Стадия	Лист	Листов
Разраб.							Р	94	
Оформил									
						Архитектурные решения	ИП Левыкин А.Д.		
Н. контр.									
ГИП									

Согласовано

	Взам. инв. №		
	Подп. и дата		
	Инв. № подл.		

СПЕЦИФИКАЦИЯ МАТЕРИАЛОВ

N	наименование	ед. изм.	кол-во
73	Заполнения наружных оконных проемов	шт.	см. л.12.2
74	Подоконная доска, ПВХ, ширина 250мм, толщина 20мм, высота капиноса 40мм, цвет белый матовый (если иное не указано в дизайн-проекте)	п.м	383.7
75	Подъемно-секционные ворота PROTREND АЛЮТЕХ	шт.	см. л.16
76	Ламельные решетки	шт.	см. л.17
77	Наружные витражи	шт.	см. л.12.2
78	Внутренние витражи	шт.	см. л.13.2
79	Полы	м ²	см. л.20.1-3
80	Каркасные перегородки, тип С-4.1, тип КНАУФ С112	м ²	1836.0
81	Каркасные перегородки, тип С-4.2, тип КНАУФ С112	м ²	690.4
82	Каркасные перегородки, тип С-4.3, тип КНАУФ С112	м ²	232.2
83	Каркасные перегородки, тип С-4.4, тип КНАУФ С112	м ²	52.5
84	Каркасные перегородки, тип С-4.5, тип КНАУФ С112	м ²	30.3
85	Облицовки по каркасу, тип С-5.1, тип КНАУФ С626	м ²	75.9
86	Облицовки по каркасу, тип С-5.2, тип КНАУФ С626	м ²	55.0
87	Облицовки по каркасу, тип С-5.3, тип КНАУФ С626	м ²	532.4
88	Облицовки по каркасу, тип С-5.4, тип КНАУФ С626	м ²	465.5
89	Колесоотбойник резиновый	шт.	см. л.17
90	Сантехнические приборы	шт.	см. ВК
91	Радиаторы и конвекторы отопления	шт.	см. ОБ1
92	ПВХ дорожка ТЕХНОНИКОЛЬ LOGICROOF WALKWAY PUZZLE	п.м	359
93	Уголок 50х5, оцинкованный, см. узлы 16.1-3	п.м	30.2


ПРИМЕЧАНИЯ

1. Количественные показатели даны без учета запаса и перехлестов материалов.
2. Состав покрытий кровли см. л.21.
3. Состав СФТК VETONIT THERM MIN PRO:
- Грунтовка VETONIT PRIM MULTI UNIVERSAL
 - Клеевая смесь для монтажа теплоизоляции VETONIT FACADE MW FIX
 - Теплоизоляция VETONIT ШТУКАТУРНЫЙ ФАСАД (посчитана отдельно)
 - Усиленная армировочно-клеевая смесь VETONIT FACADE S100 FORCE
 - Сетка VETONIT FACADE 2000
 - Грунтовка VETONIT PRIM FACADE
 - Минеральная декоративная штукатурка VETONIT MIN DECOR, шуба
 - Фасадная силиконовая краска VETONIT TON SILIKON FIBRA, RAL9010

4. Состав СФТК VETONIT THERM CLINKER PRO:

- Грунтовка VETONIT PRIM MULTI UNIVERSAL
- Усиленная армировочно-клеевая смесь VETONIT FACADE S100 FORCE
- Теплоизоляция VETONIT ШТУКАТУРНЫЙ ФАСАД СТРОНГ (посчитана отдельно)
- Армировочно-клеевая смесь VETONIT FACADE R200
- Фасадная стеклосетка VETONIT FACADE 2600
- Грунтовка VETONIT PRIM FACADE
- Клеевой состав VETONIT MRAMOR
- Клинкерная плитка (посчитана отдельно) / Затирка для швов VETONIT RAPID





N	наименование	ед. изм.	кол-во
94	Прессованный оцинкованный настил 580х580, ячейка 33х11, несущая полоса 45х4, см. узлы 16.1-3	шт.	4
95	Прессованный оцинкованный настил 1080х580, ячейка 33х11, несущая полоса 45х4, см. узлы 16.1-3	шт.	5
96	Прессованный оцинкованный настил 1080х680, ячейка 33х11, несущая полоса 45х4, см. узлы 16.1-3	шт.	1
97	Фахверк ламельной решетки РШ-1, труба 100х50х4, RAL7043	п.м	5.7
98	Фахверк секционных ворот ВР-1, труба 80х120х4, RAL7043	п.м	16.4
99	Верт. мет. лестница ЛВ-1, ТИП П1-1, ГОСТ Р 53254-2009, RAL7043	шт.	см. л.17
100	Верт. мет. лестница ЛВ-2, ТИП П1-1, ГОСТ Р 53254-2009, RAL7043	шт.	см. л.17
101	Усиленный профиль КНАУФ UA, 100х40х2, обрамление проемов противопожарных дверей в каркасных перегородках	п.м	101.4
102	Сэндвич-панели, наполнитель минеральная вата, 120мм, наружная сторона RAL7024, внутренняя сторона RAL9016	м ²	29.5
103	Профлист С10 по каркасу (100мм) с заполнением мин. ватой, RAL7024	м ²	38.7
104	Лоток водоотводный STANDARTPARK POLYMAX DRIVE DN100 Н76 пластиковый с решеткой щелевой чугунной D400	п.м	131.7
105	Лоток водоотводный STANDARTPARK BETOMAX DN200 Н335 бетонный с решеткой щелевой чугунной D400, с пескоуловителем	п.м	3.0
106	Лоток CompoMax Basic, DN100, h60, усиленный, с вертикальным отводом, решетка Basic DN100 из высокопрочного чугуна ВЧ С250	п.м	36.4
107	Нагставной элемент SitaTrendy с соединительным фартуком + Кровельная воронка SitaTrendy с соединительным фартуком + Дренажное кольцо для воронок SitaTrendy из нержавеющей стали	шт.	3

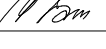						25-06-21-РП-АР					
						Санкт-Петербург, Большой Сампсониевский проспект, 66, литера И					
изм.	кол.уч.	лист	N док.	подпись	дата						
ГИП	Халин				27.01.26	ВОССОЗДАНИЕ ИСТОРИЧЕСКОГО ЗДАНИЯ ПУТЕМ СТРОИТЕЛЬСТВА БИЗНЕС-ЦЕНТРА НА МЕСТЕ УТРАЧЕННОГО ИСТОРИЧЕСКОГО ЗДАНИЯ С ВОССТАНОВЛЕНИЕМ ВНЕШНЕГО ОБЛИКА ИСТОРИЧЕСКОГО ЗДАНИЯ			стадия	лист	листов
ГАП	Халин				27.01.26				РД	24.3	
Архитектор	Мательский				27.01.26						
						Спецификация материалов Лист 3					



						БС66-РЕФ-АР			
						Санкт-Петербург, Большой Сампсониевский пр., 66, лит. И			
Изм.	Колуч.	Лист	№ док.	Подп.	Дата	Материалы проекта	Стадия	Лист	Листов
Разраб.							Р	95	
Оформил									
						Архитектурные решения	ИП Левыкин А.Д.		
Н. контр.									
ГИП									

Согласовано				
Инд. № подл.	Подп. и дата	Взам. инд. №		

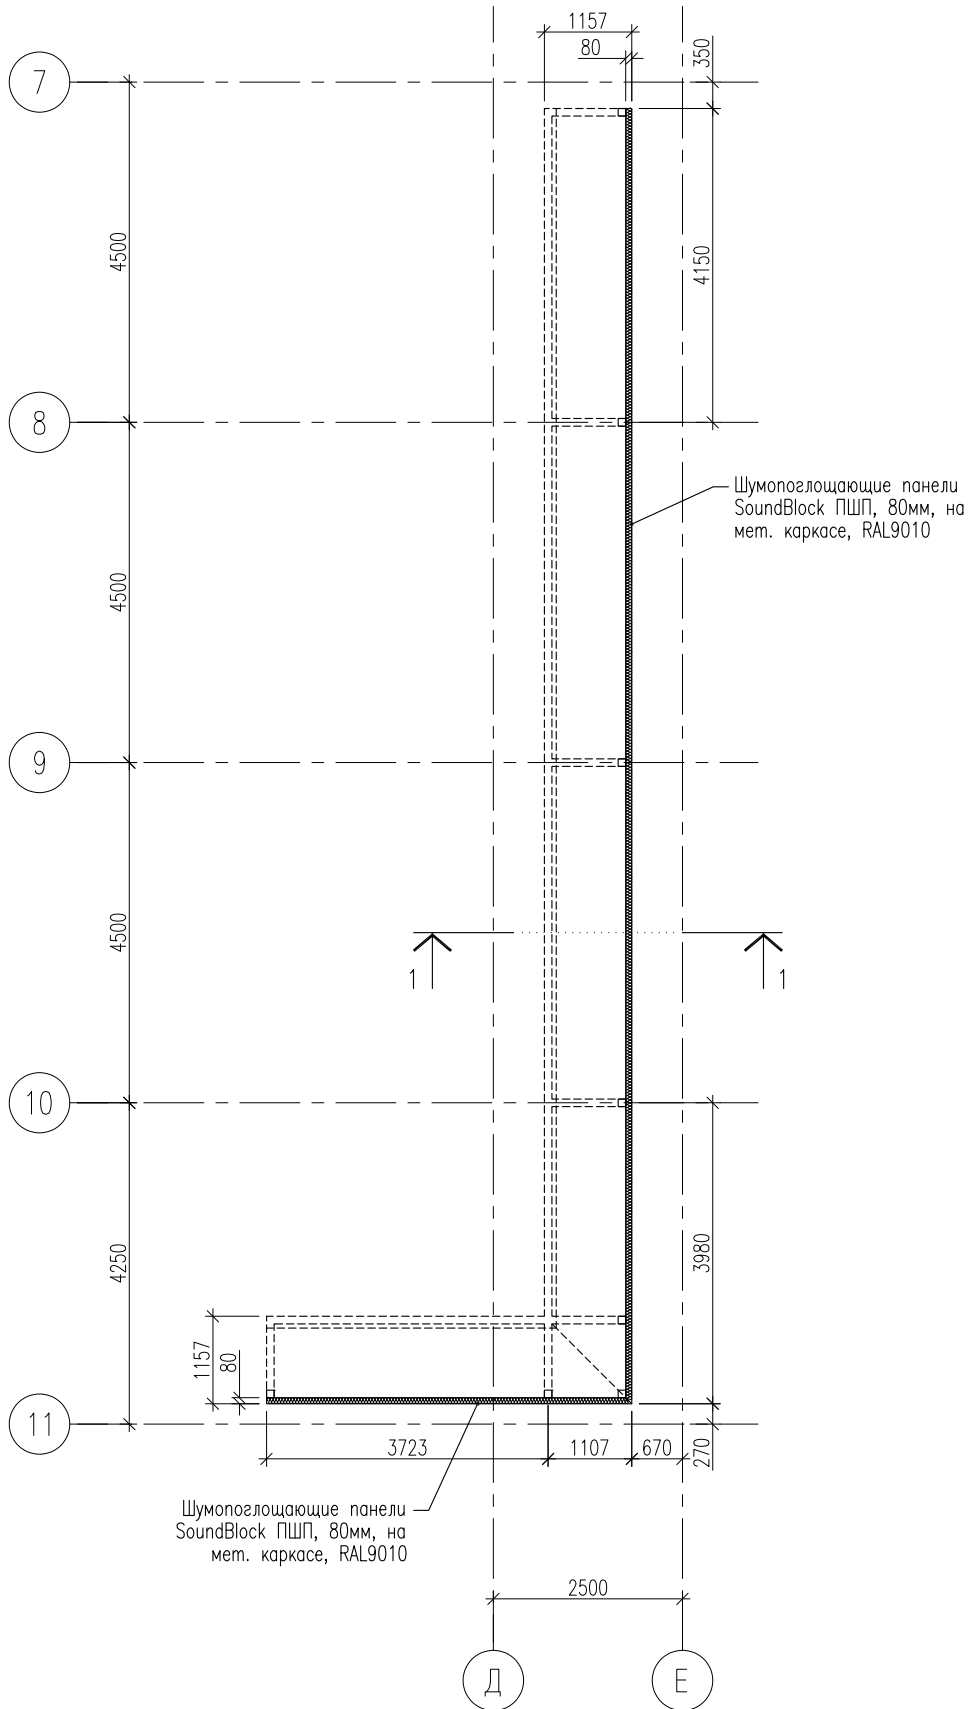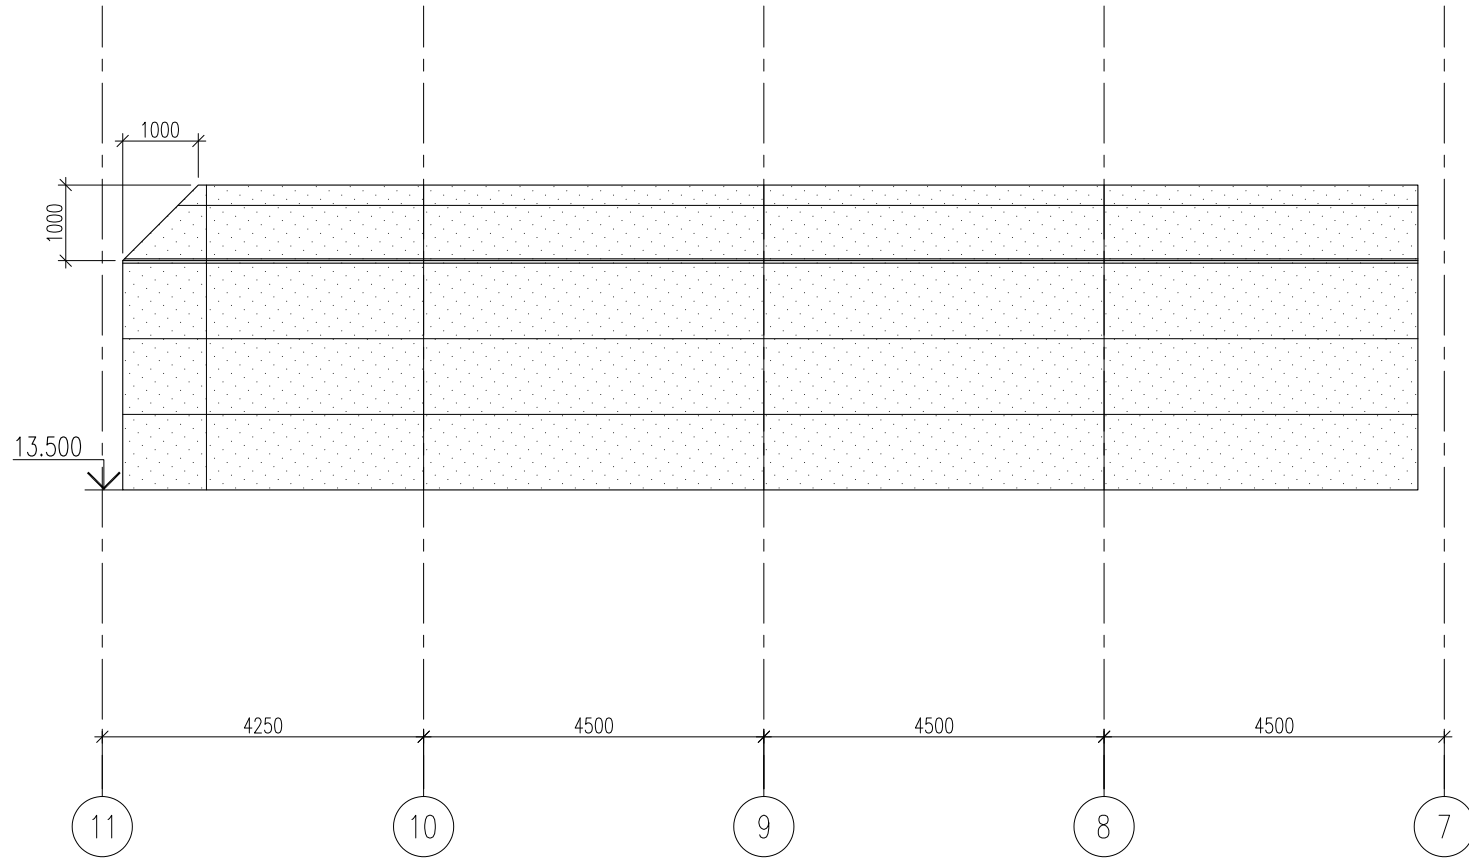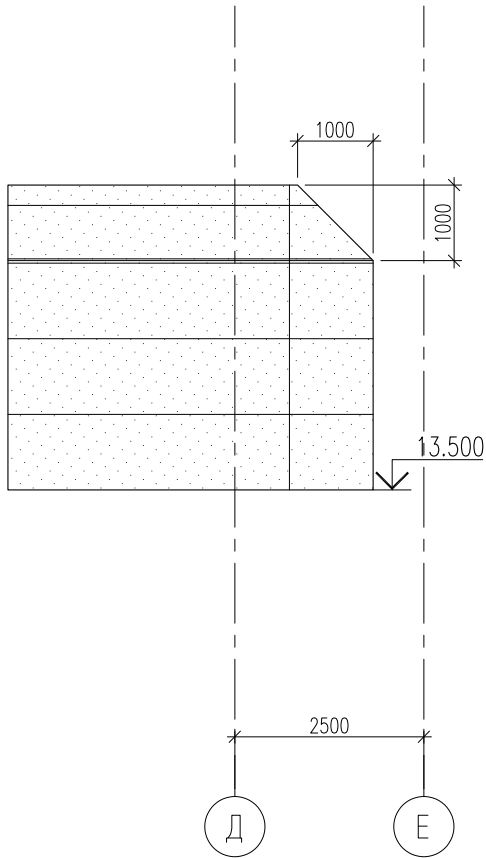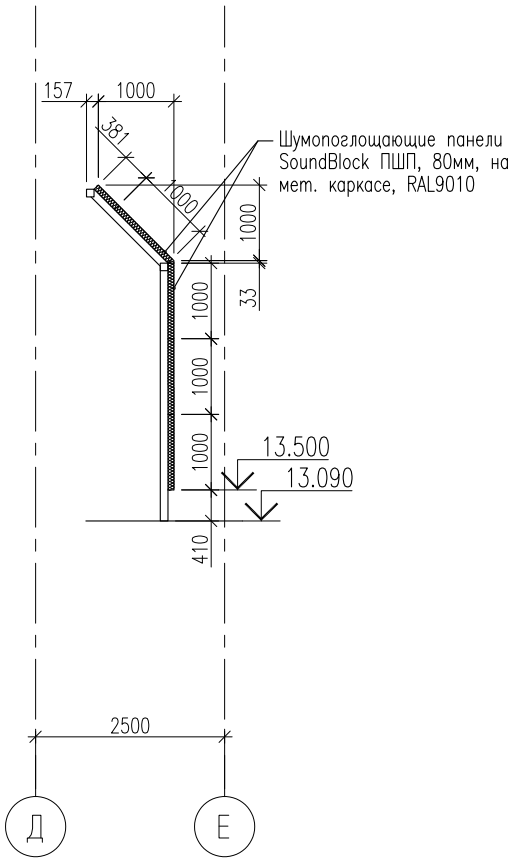РАЗРЕЗ 1-1



РАСКЛАДКА СЭНДВИЧ-ПАНЕЛЕЙ

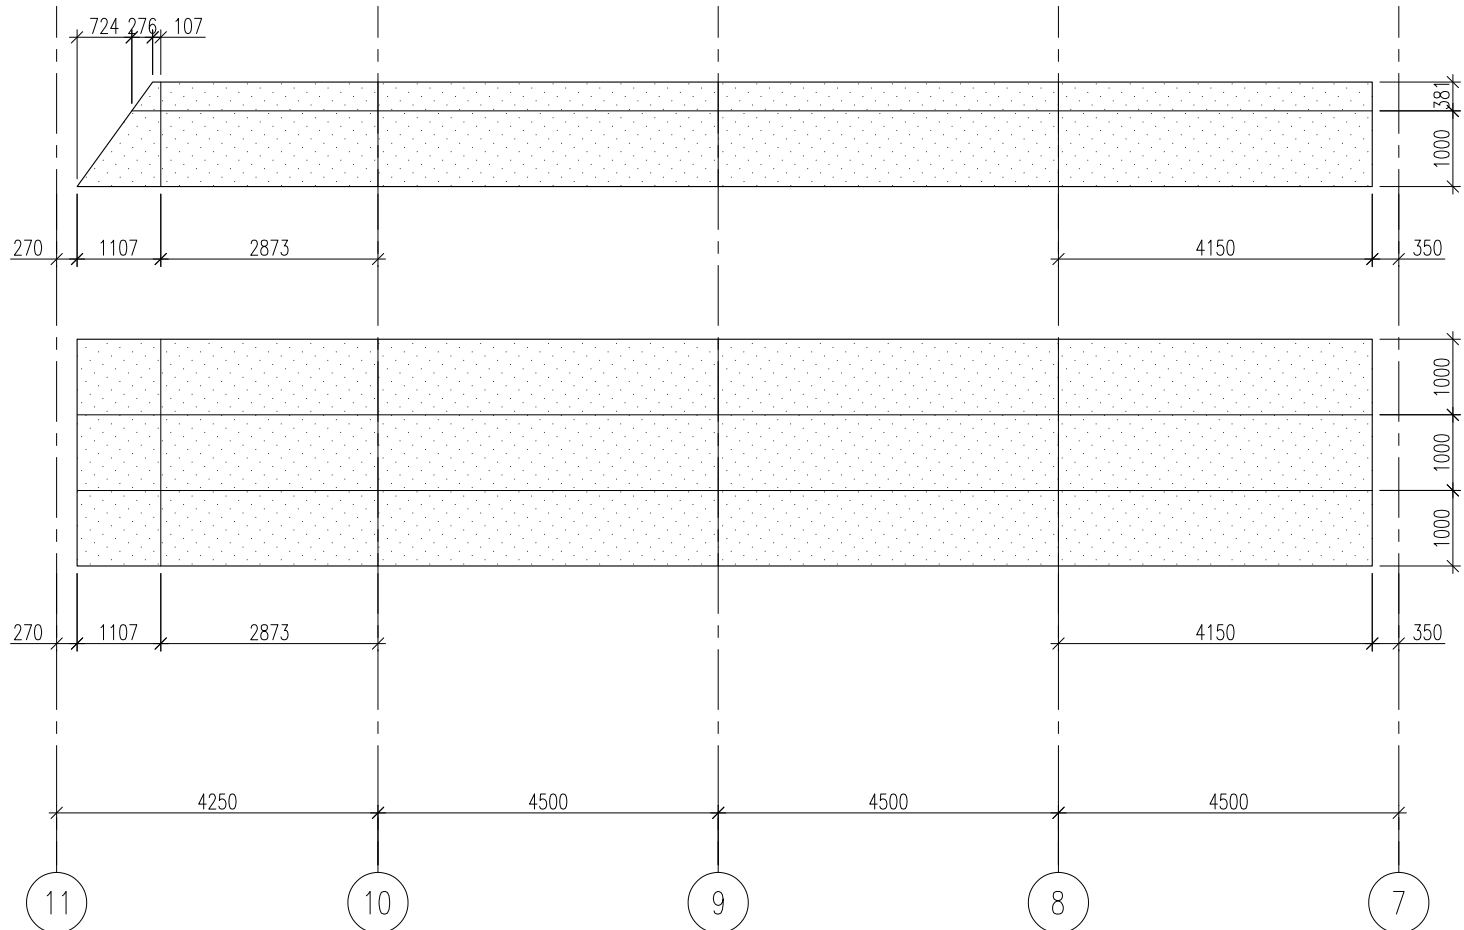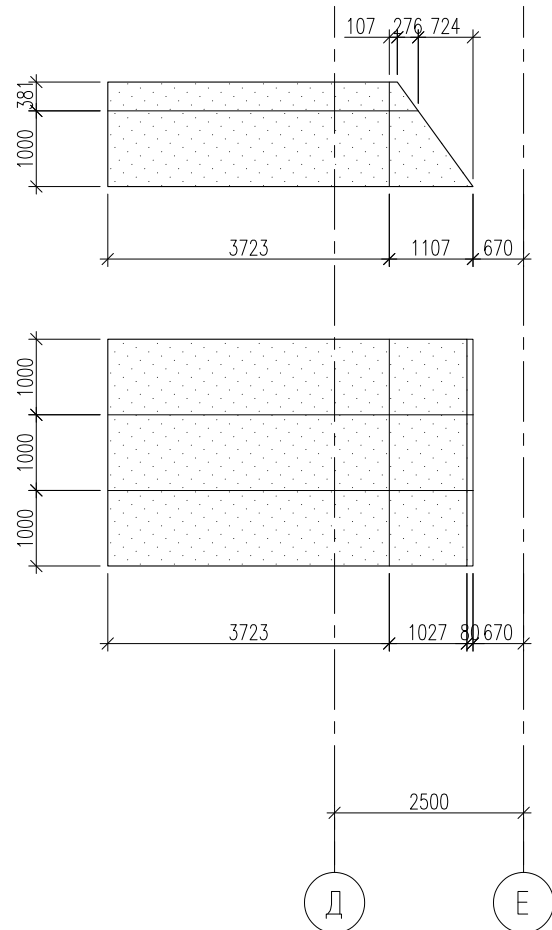

						25-06-21-РП-АР		
						Санкт-Петербург, Большой Сампсониевский проспект, 66, литера И		
изм.	кол.уч.	лист	№ док.	подпись	дата	воссоздание исторического здания путем строительства бизнес-центра на месте утраченного исторического здания с восстановлением внешнего облика исторического здания	стадия	лист
ГИП	Халин				27.01.26		РД	25
ТАП	Халин				27.01.26			
Архитектор	Матвеевский				27.01.26			
						Шумопоглощающий экран Раскладка панелей		
						МЕГАПОЛИС		

						БС66-РЕФ-АР			
						Санкт-Петербург, Большой Сампсониевский пр., 66, лит. И			
Изм.	Кол.уч.	Лист	№ док.	Подп.	Дата	Материалы проекта	Стадия	Лист	Листов
Разраб.							Р	96	
Оформил						Архитектурные решения	ИП Левыкин А.Д.		
Н. контр.									
ГИП									

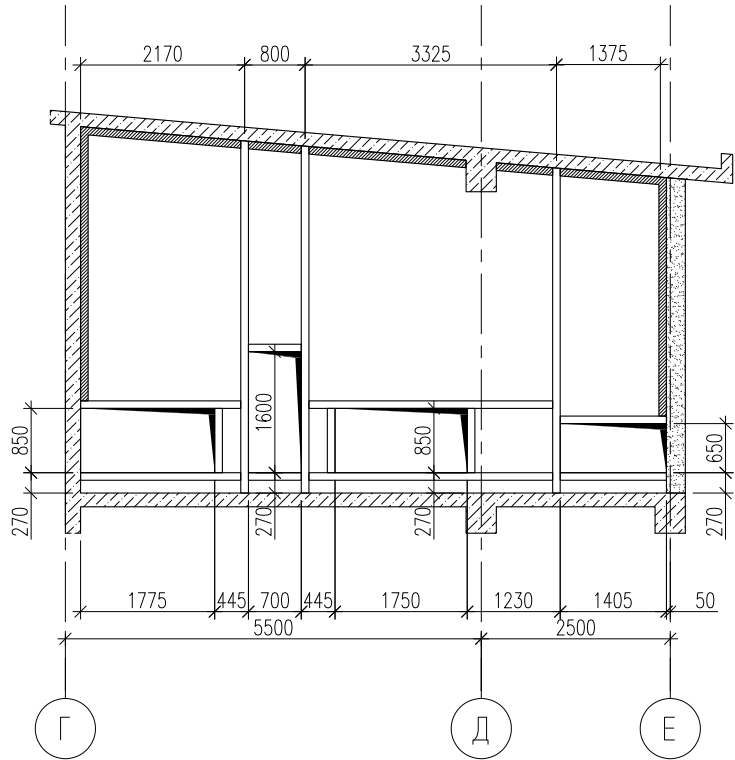
Согласовано

Взам. инв. №


Подп. и дата

Инв. № подл.

ФОРКАМЕРА
СХЕМА КАРКАСА ДЛЯ МОНТАЖА СЭНДВИЧ-ПАНЕЛЕЙ



ФОРКАМЕРА
РАСКЛАДКА СЭНДВИЧ-ПАНЕЛЕЙ

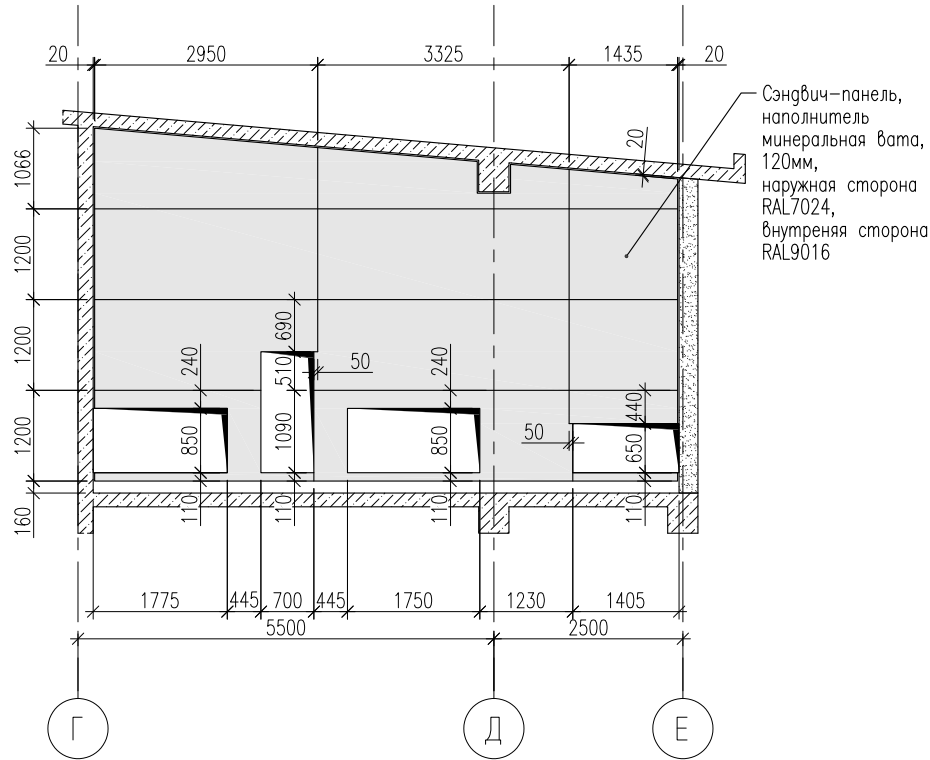

УСЛОВНЫЕ ОБОЗНАЧЕНИЯ

- Труба квадратного сечения 100х4
— Уголок 100х7



ПРИМЕЧАНИЯ

1. Металлический каркас см. КМ.

						25-06-21-РП-АР			
						Санкт-Петербург, Большой Сампсониевский проспект, 66, литера И			
изм.	кол.уч.	лист	N док.	подпись	дата				
ГИП		Халин			27.01.26	ВОССОЗДАНИЕ ИСТОРИЧЕСКОГО ЗДАНИЯ ПУТЕМ СТРОИТЕЛЬСТВА БИЗНЕС-ЦЕНТРА НА МЕСТЕ УТРАЧЕННОГО ИСТОРИЧЕСКОГО ЗДАНИЯ С ВОССТАНОВЛЕНИЕМ ВНЕШНЕГО ОБЛИКА ИСТОРИЧЕСКОГО ЗДАНИЯ	стадия	лист	листов
ГАП		Халин			27.01.26		РД	26	
Архитектор		Мательский			27.01.26				
						Раскладка сэндвич-панелей в форкамере			

						БС66-РЕФ-АР			
						Санкт-Петербург, Большой Сампсониевский пр., 66, лит. И			
Изм.	Кол.уч.	Лист	№ док.	Подп.	Дата	Материалы проекта	Стадия	Лист	Листов
Разраб.							Р	97	
Оформил									
						Архитектурные решения	ИП Левыкин А.Д.		
Н. контр.									
ГИП									

Согласовано			
Взам. инв. №			
Подп. и дата			
Инв. № подл.			

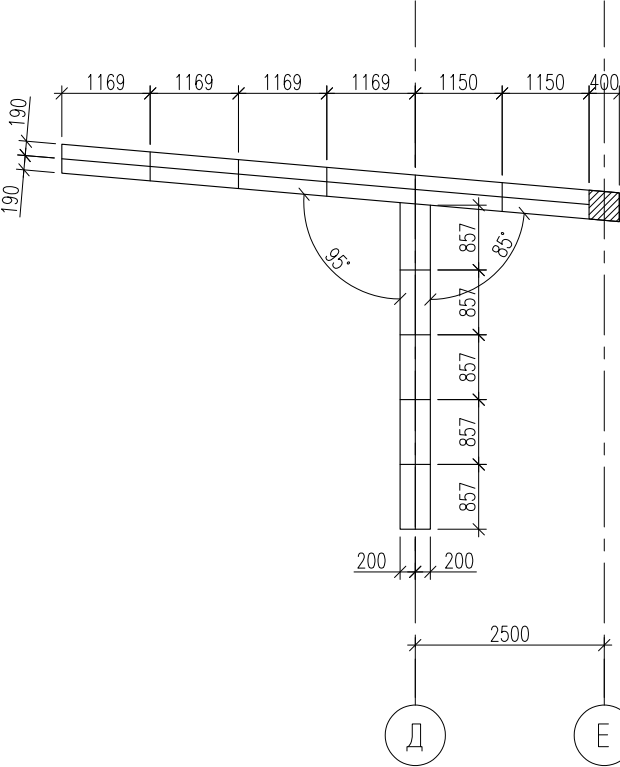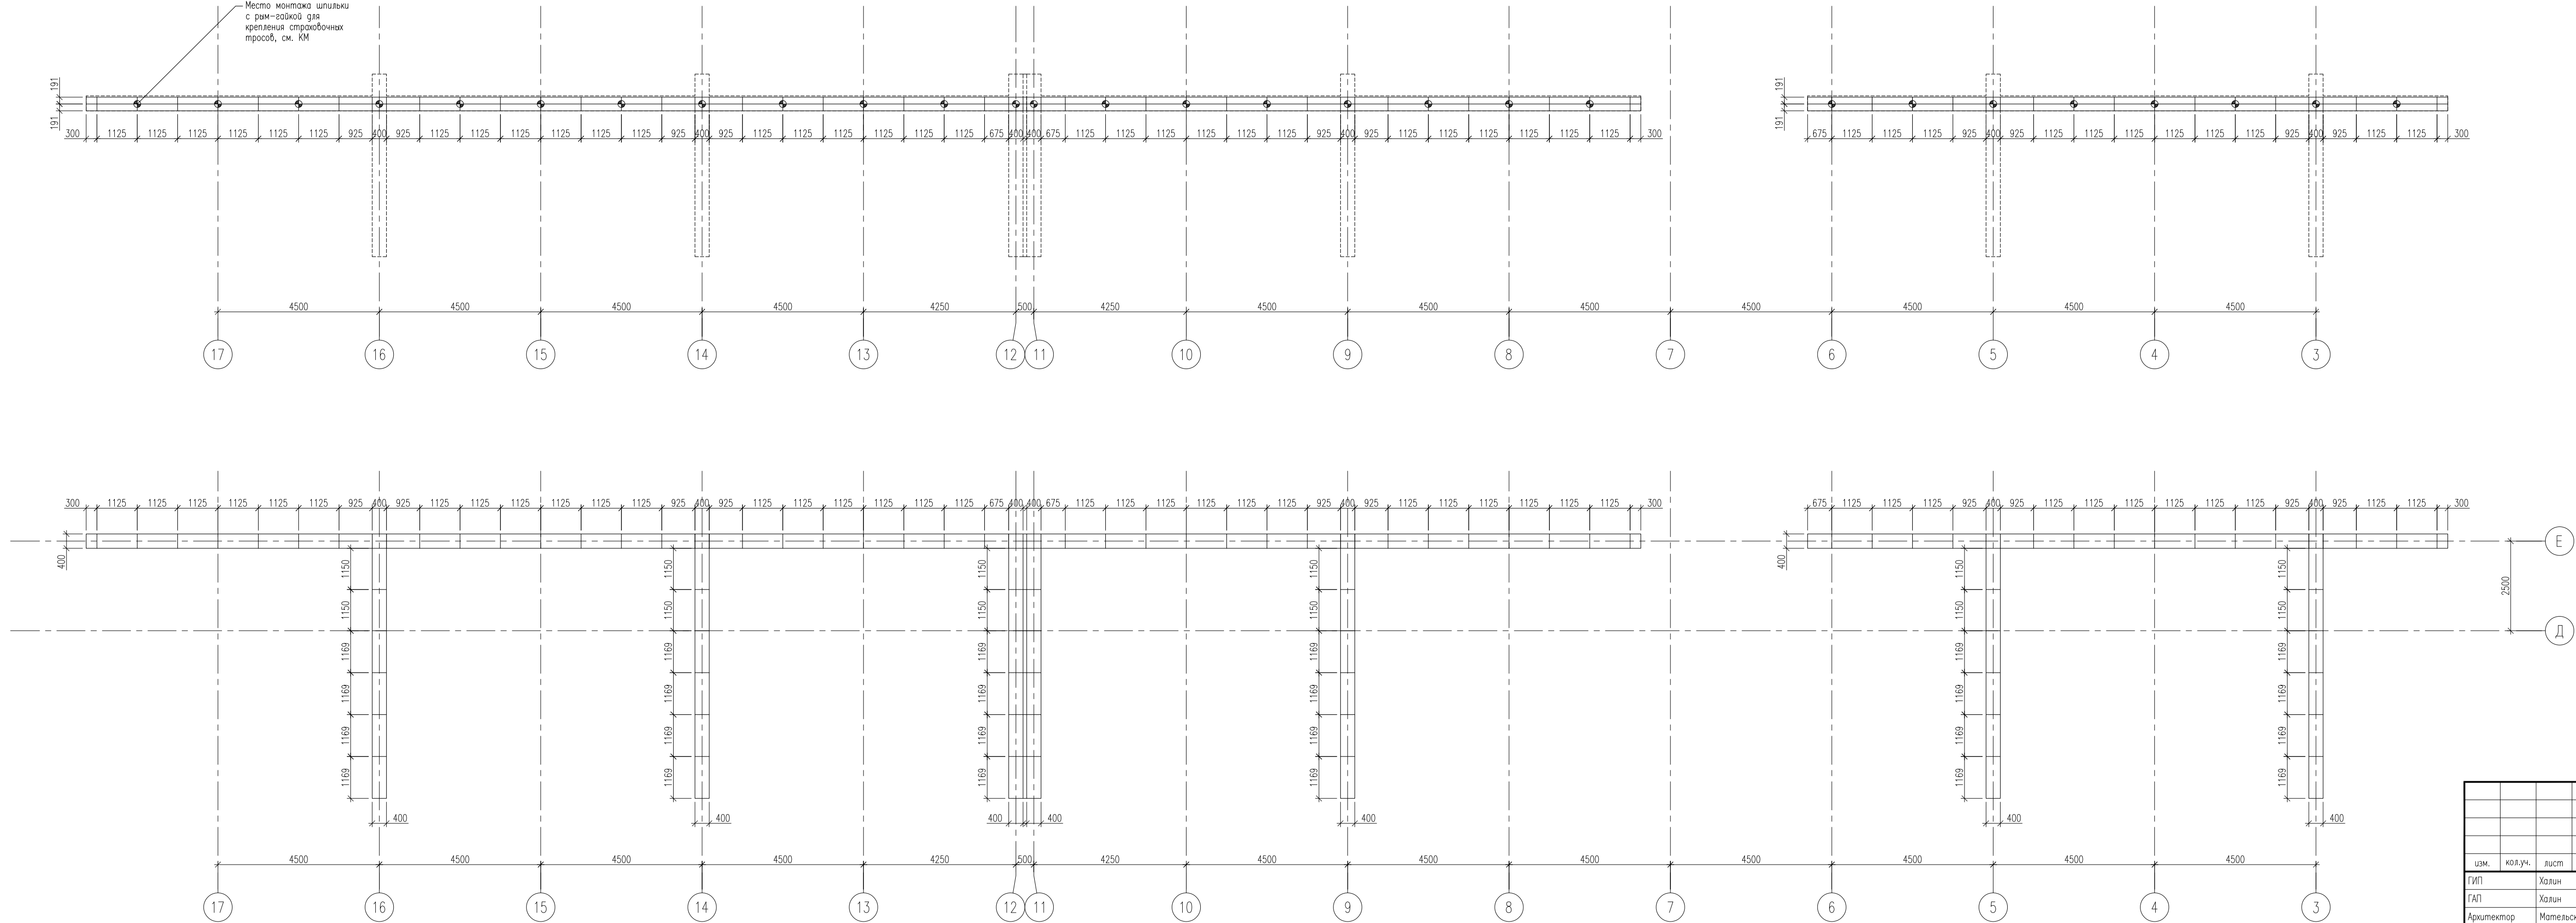

ПРИМЕЧАНИЯ
1. Фасадные панели кассетного типа из алюминия с матовым полимерным покрытием, RAL9010 (перголы террасы), см. узлы 32, 36, 37, 38, 39.
2. Раскладку и детали узлов дополнительно согласовать с производителем.

						25-06-21-РП-АР			
						Санкт-Петербург, Большой Сампсониевский проспект, 66, литера И			
изм.	кол.уч.	лист	N док.	подпись	дата	ВОССОЗДАНИЕ ИСТОРИЧЕСКОГО ЗДАНИЯ ПУТЕМ СТРОИТЕЛЬСТВА БИЗНЕС-ЦЕНТРА НА МЕСТЕ УТРАЧЕННОГО ИСТОРИЧЕСКОГО ЗДАНИЯ С ВОССТАНОВЛЕНИЕМ ВНЕШНЕГО ОБЛИКА ИСТОРИЧЕСКОГО ЗДАНИЯ	стадия	лист	листов
ГИП	Халин				27.01.26		РД	27	
ГАП	Халин				27.01.26				
Архитектор	Матвеевский				27.01.26				
						Принципиальные схемы раскладки панелей кассетного типа М1:100			

						БС66-РЕФ-АР			
						Санкт-Петербург, Большой Сампсониевский пр., 66, лит. И			
Изм.	Кол.уч.	Лист	№ док.	Подп.	Дата	Материалы проекта	Стадия	Лист	Листов
Разраб.							Р	98	
Оформил						Архитектурные решения	ИП Левыкин А.Д.		
Н. контр.									
ГИП									

ՀԱՅԿԱՍՏԱՆԻ ՀԱՆՐԱՊԵՏՈՒԹՅԱՆ
ՏՐԱՆՍԴԱԿՏԱՆԻ ՄԻՋՈՒԹՅԱՆ
ԿՐԹԱԿԱՆ ԿԵՆՏՐՈՆԻ ՄԱՍԻՆ



25-06-21-PΠ-AP

BC66-PEΦ-AP

Санкт-Петербург, Большой Сампсониевский пр., 66, лит. И

Материалы проекта

Архитектурные решения

ИП Левыкин А.Д.

FORMAT REF