

ИП Левыкин А.Д.

ПОРТФОЛИО

Бизнес-центр "Густавъ Лесснеръ"

Санкт-Петербург

Большой Сампсониевский пр., 66, лит. И

Подготовка и оформление проектных материалов

Чертежи, спецификации, расчёты и документы-основания

						БС66-РЕФ-ТХ			
						Санкт-Петербург, Большой Сампсониевский пр., 66, лит. И			
Изм.	Кол.уч.	Лист	№ док.	Подп.	Дата				
Разраб.						Материалы проекта	Стадия	Лист	Листов
Пров.							Р	1	21
Н. контр.						Технологические решения	ИП Левыкин А.Д.		
ГИП									

ИП Левыкин А.Д.

ПОРТФОЛИО

Бизнес-центр "Густавъ Лесснеръ"

Санкт-Петербург

Большой Сампсониевский пр., 66, лит. И

Подготовка и оформление проектных материалов





Чертежи, спецификации, расчёты и документы-основания

						БС66-РЕФ-ТХ			
						Санкт-Петербург, Большой Сампсониевский пр., 66, лит. И			
Изм.	Кол.уч.	Лист	№ док.	Подп.	Дата				
Разраб.						Материалы проекта	Стадия	Лист	Листов
Пров.							Р	2	
Н. контр.						Технологические решения	ИП Левыкин А.Д.		
ГИП									

лист	наименование	примечание
1	Общие данные	
2	План на отметке –3.600. М1:100	
3	План на отметке 0.000. М1:100	
4	План на отметке 4.900. М1:100	
5	План на отметке 9.200. М1:100	
6	План на отметке 13.500. М1:100	
7	Горизонтальная и вертикальная разметка	

лист	наименование	примечание
1	Спецификация оборудования	на 12 листах

001	Номер помещения
1.0	Площадь помещения
B1	Категория помещения
0.000	Высотная отметка
25	Марка оборудования ТХ

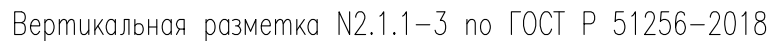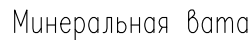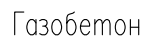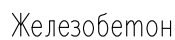

1. Настоящий комплект чертежей рабочей документации выполнен в соответствии с техническим заданием на разработку рабочей документации воссоздания исторического здания путем строительства бизнес-центра на месте утраченного исторического здания с восстановлением внешнего облика исторического здания по адресу: Санкт-Петербург, Большой Сампсониевский проспект, 66, литера И.
2. В проектируемом бизнес-центре размещены:
 - в подвальном этаже: подземная автостоянка на 33 машиноместа (Ф5.2), арендные складские помещения, инженерные и служебные помещения;
 - на первом этаже: арендные помещения (в том числе с возможностью организации торговли в осях 9–20 (Ф3.1) и с возможностью размещения объекта общественного питания (пом.119 и пом.118)), инженерные и служебные помещения, вестибюль;
 - на втором, третьем, четвертом этажах: офисные помещения (Ф4.3), инженерные и служебные помещения.
3. Технологические решения для арендных помещений определяются собственниками или арендаторами данных помещений после ввода объекта в эксплуатацию, путем разработки документации в соответствии с требованиями технических регламентов, санитарно-эпидемиологических, экологических требований, требований пожарной безопасности и требований действующего законодательства Российской Федерации, с последующим согласованием в установленном законом РФ порядке.
4. Въезд и выезд из автостоянки осуществляются по однопутной рампе с уклоном 17.9% со светофорным режимом. Автостоянка рассчитана на хранение наиболее распространенных типов легковых автомобилей малого и среднего класса. Постановка автомобилей на места хранения осуществляется задним ходом. Ширина проездов обоснована графически показанными на плане схемами наружных радиусов поворота для класса средних автомобилей (по табл. А1, СП113.13330.2023). Безопасность маневрирования повышается за счет установки колесоотбойных устройств и нанесения вертикальной разметки N2.1.1–3 по ГОСТ Р 51256–2018, со светоотражающим эффектом. В помещениях подземной автостоянки запроектирована приточно-вытяжная вентиляция с механическим побуждением для подачи приточного воздуха на разбавление вредностей. Объем вытяжки преобладает на 20% по отношению к притоку (по заданию Заказчика). Вентиляция включается и отключается по датчикам CO. В автостоянке предусматривается установка соответствующих сигнальных приборов по контролю CO с выводом сигналов в помещение с круглосуточным дежурством персонала (диспетчерскую). Согласно таблице N2.1 СанПиН 1.2.3685–21, принято значение 20 мг/м³ для предельно допустимой концентрации (ПДК) оксида углерода (CO) в помещении автостоянки. Уборка помещений автостоянки производится с помощью подметальной вакуумной машины КУ–411.
5. Доступ на стоянку осуществляется через шлагбаум и ворота, которые управляются из помещения охраны и со стойки рецепции. Доступ в офисные помещения 2–4-го этажей происходит через турникеты в вестибюле на первом этаже.
6. Загрузка арендных помещений первого этажа осуществляется в нерабочее время.
7. Питание персонала арендатора организуется арендатором.
8. Монтаж технологического оборудования выполнить в соответствии с планами установки технологического оборудования и инструкциями заводов-изготовителей оборудования. Для защиты от статического электричества технологическое оборудование должно быть заземлено согласно ПУЭ.
9. Рабочие чертежи разработаны в соответствии с действующими нормами, правилами и стандартами.

						25-06-21-РП-ТХ		
						Санкт-Петербург, Большой Сампсониевский проспект, 66, литера И		
изм.	кол.уч.	лист	N док.	подпись	дата			
ГИП		Халин			27.01.26	ВОССОЗДАНИЕ ИСТОРИЧЕСКОГО ЗДАНИЯ ПУТЕМ СТРОИТЕЛЬСТВА БИЗНЕС-ЦЕНТРА НА МЕСТЕ УТРАЧЕННОГО ИСТОРИЧЕСКОГО ЗДАНИЯ С ВОССТАНОВЛЕНИЕМ ВНЕШНЕГО ОБЛИКА ИСТОРИЧЕСКОГО ЗДАНИЯ		
ГАП		Халин			27.01.26	стадия	лист	листов
Архитектор		Матемельский			27.01.26	РД	1	
						Общие данные		
								


						БС66-РЕФ-ТХ			
						Санкт-Петербург, Большой Сампсониевский пр., 66, лит. И			
Изм.	Колуч.	Лист	№ док.	Подп.	Дата	Материалы проекта	Стадия	Лист	Листов
Разраб.							Р	3	
Оформил									
Н. контр.						Технологические решения	ИП Левыкин А.Д.		
ГИП									

Согласовано

Зам. инв. №

одн. и дана

№. № подл.

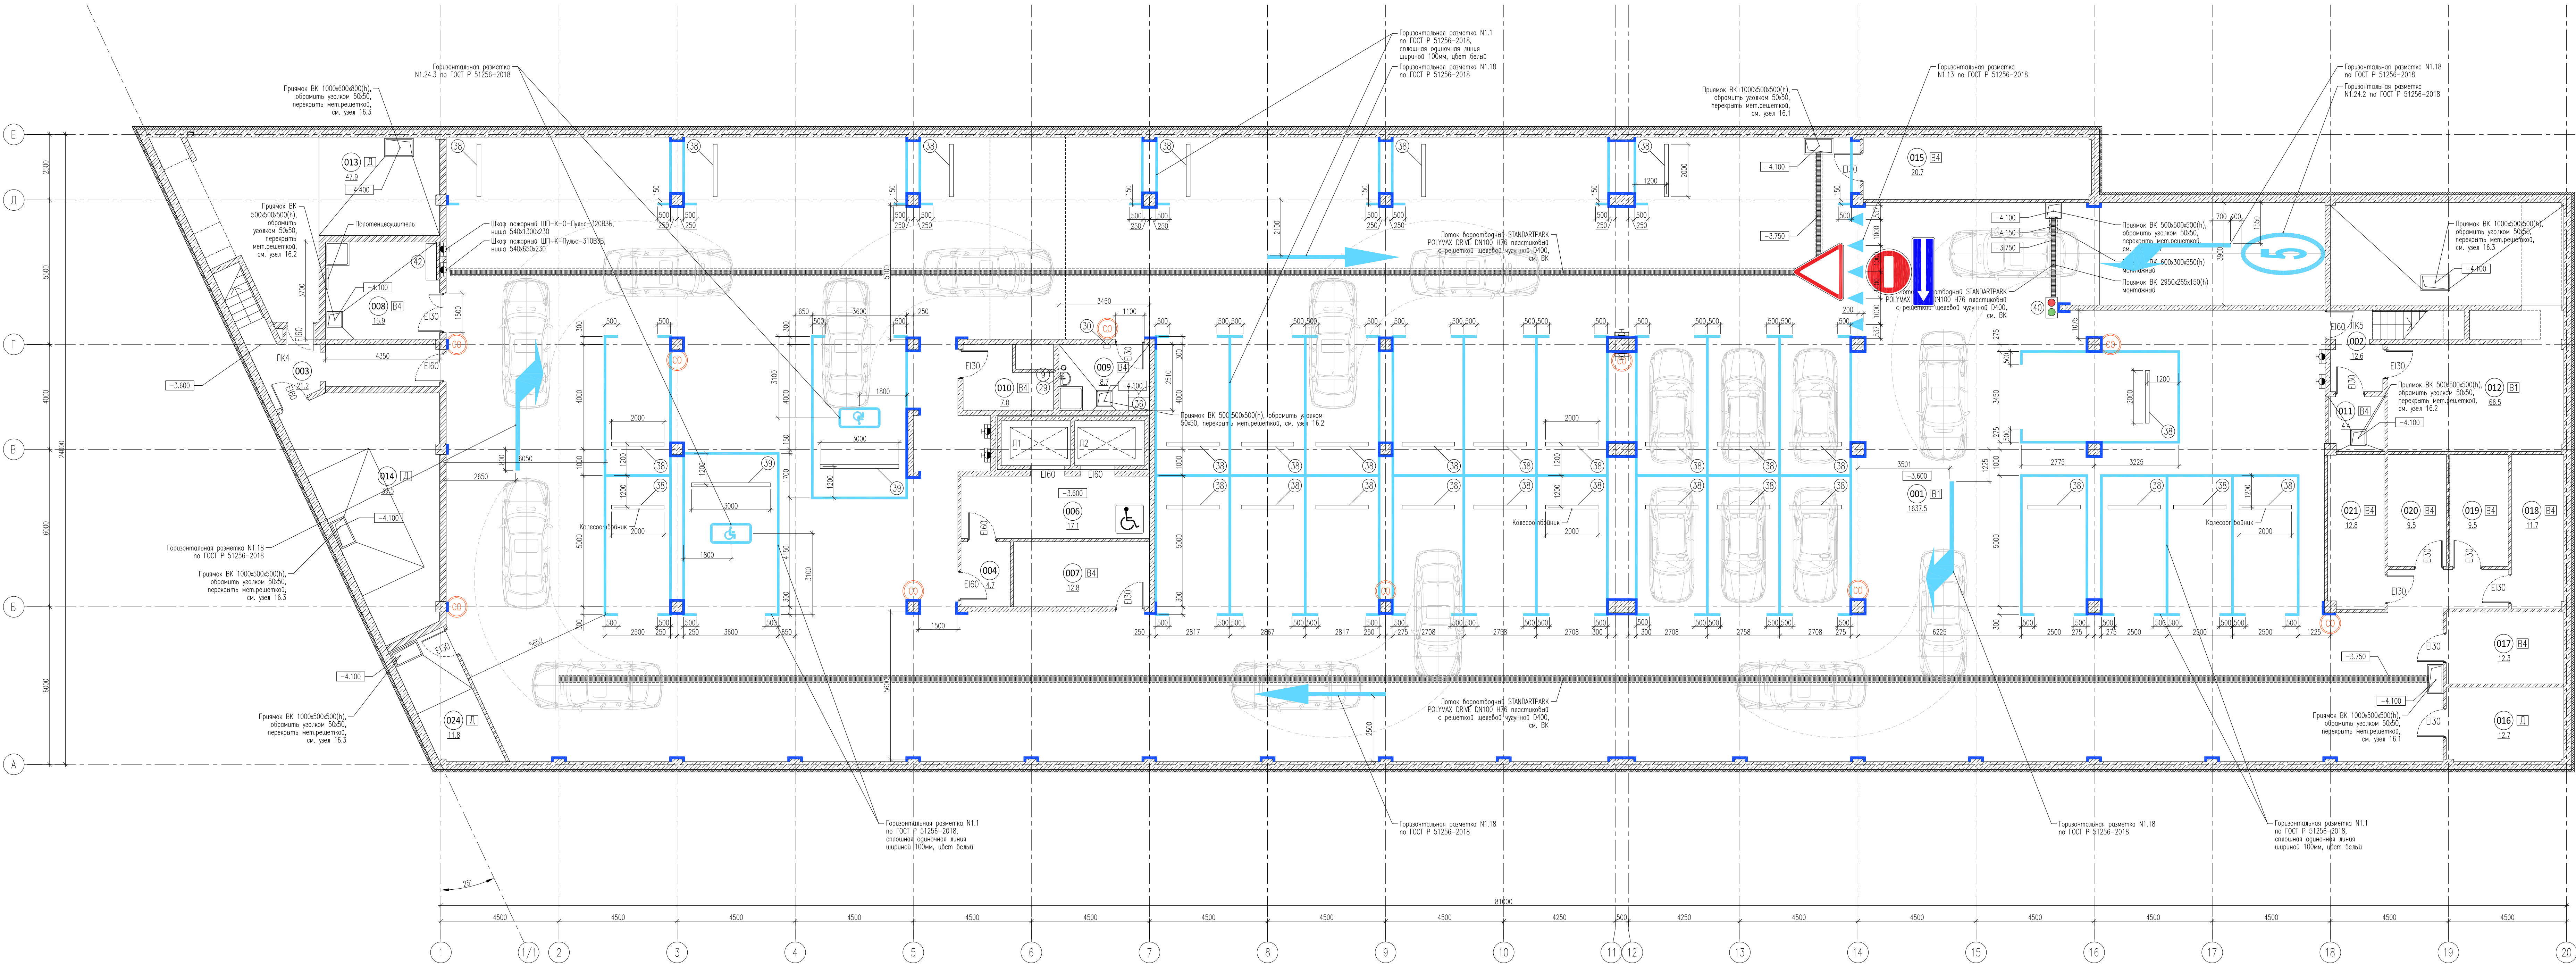


ЭКСПЛИКАЦИЯ ПОМЕЩЕНИЙ НА ОТМЕТКЕ -3.300				
N	наименование помещения	площадь, м²	категория вспомогательной и пожарной опасности	класс зоны по ПД
001	Стоянка автомобилей на 33 машиноместа	1637.5	B1	П-I
002	Пестичная клетка	12.6		
003	Пестичная клетка	21.2		
004	Тамбур-шлюз	4.7		
006	Лифтовый холл (тамбур-шлюз)	17.1		
007	Кладовая хранения багажа	12.8	B4	П-IIa
008	Помещение хранения машины для уборки пола	15.9	B4	П-IIa
009	ПВМ	8.7	B4	П-IIa
010	Кладовая хранения багажа	7.0	B4	П-IIa
011	Кладовая хранения инвентаря, фторническая	4.4	B4	П-IIa

012	Венткамера	66.5	B1	П-IIa
013	ИП	47.9	Д	-
014	Насосная, пожарная насосная	39.5	Д	-
015	Помещение коммутационного оборудования	20.7	B4	П-IIa
016	Помещение прокладки инженерных коммуникаций	12.7	Д	-
017	Кладовая хранения багажа	12.3	B4	П-IIa
018	Кладовая хранения багажа	11.7	B4	П-IIa
019	Кладовая хранения багажа	9.5	B4	П-IIa
020	Кладовая хранения багажа	9.5	B4	П-IIa
021	Кладовая хранения багажа	12.8	B4	П-IIa
024	ВУ	11.8	Д	-
итого:		1996.8		

					25-06-21-РП-ТХ				
					Санкт-Петербург, Большой Сампсониевский проспект, 66, литера И				
ИП	Колун	Лист	№ фак.	Подп.	Дата	ВООДОЖДАНИЕ ИСТОРИЧЕСКОГО ЗДАНИЯ ПУМ	Старая	Лист	Листов
ТАП	Колун	Лист	№ фак.	Подп.	Дата	СТРОИТЕЛЬСТВО БАССЕЙНА НА МЕСТЕ УРАНИНКОГО	РД	2	
Архитектор	Матвеевский	Лист	№ фак.	Подп.	Дата	ИСТОРИЧЕСКОГО ЗДАНИЯ С ВОССТАНОВЛЕНИЕМ ВНЕШНЕГО ОБЛИКА ИСТОРИЧЕСКОГО ЗДАНИЯ			
					План на отметке -3.600 М1:100				

БС66-РЕФ-ТХ									
Санкт-Петербург, Большой Сампсониевский пр., 66, лит. И									
Изм.	Колун	Лист	№ фак.	Подп.	Дата	Материалы проекта			
Разраб.	Колун	Лист	№ фак.	Подп.	Дата	Старая	Лист	Листов	
Оформил	Колун	Лист	№ фак.	Подп.	Дата	Р	4		
Н. контр.						Технологические решения			
ГИП						ИП Лыткин А.Д.			

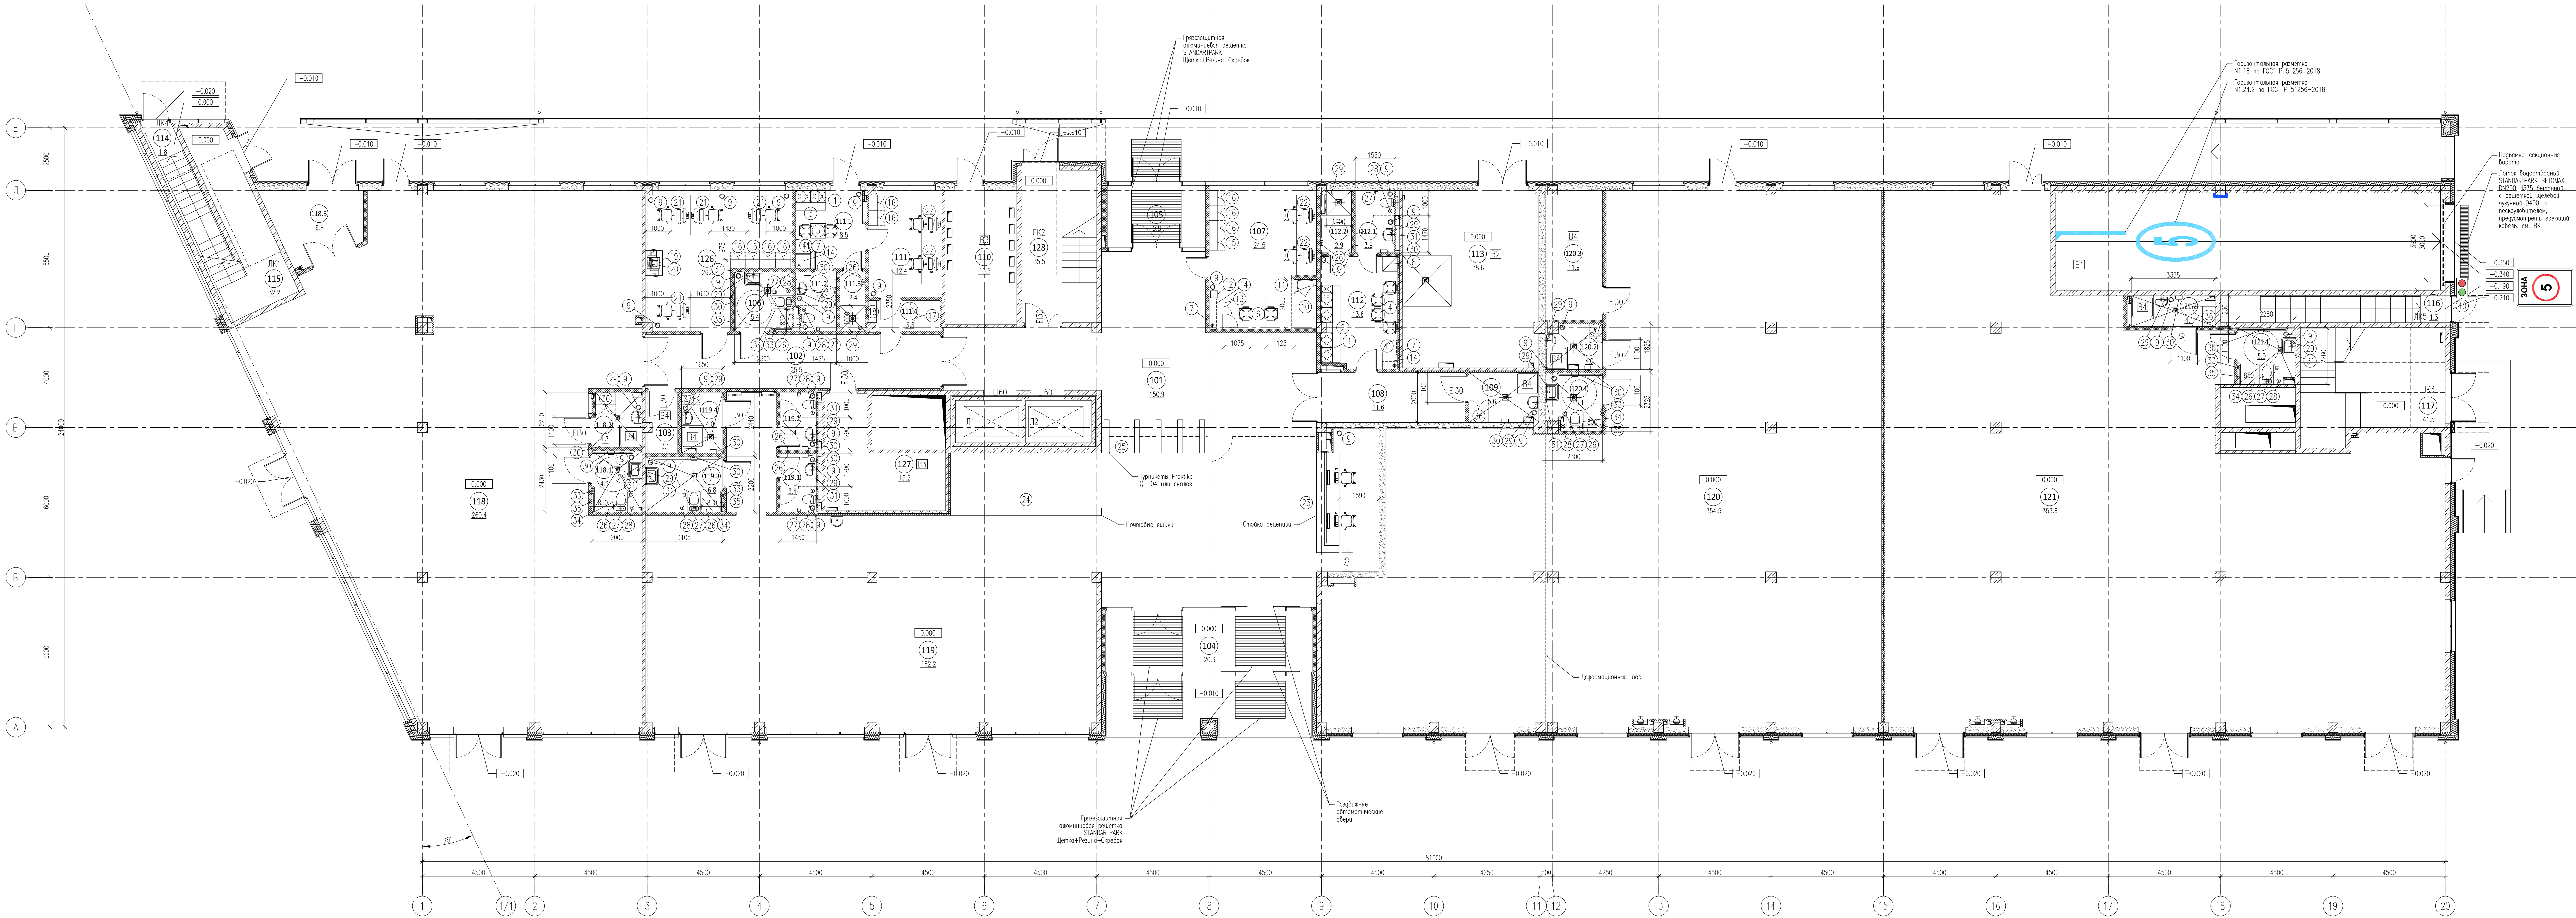


ЭКСПЛИКАЦИЯ ПОМЕЩЕНИЙ НА ОТМЕТКЕ 0.000				
N	наименование помещения	площадь, м²	категория взрывопожарной и пожарной опасности	класс зоны по ПЗ
101	Вестибюль	150.9		
102	Коридор	25.5		
103	Кладовая	3.1	B4	П-IIIa
104	Тамбур	20.3		
105	Тамбур	9.8		
106	Уборная	5.4		
107	Помещение охраны, диспетчерская	24.5		
108	Коридор	11.6		
109	ПУИ	5.6	B4	П-IIIa
110	ГРЩ	15.5	B3	П-IIIa
111	Помещение инженерной службы	12.4		
111.1	Гардеробная инженерной службы	8.5		
111.2	Уборная	3.6		
111.3	Душевая	2.4		
111.4	Тамбур	3.3		
112	Гардеробная клинцовою службы	13.6		
112.1	Уборная	3.9		
112.2	Душевая	2.9		
113	Помещение для мусорных контейнеров	38.6	B2	П-I
114	Лестничная клетка	1.8		
115	Лестничная клетка	32.2		

116	Лестничная клетка	1.3		
117	Лестничная клетка	41.5		
118	Арендное помещение с возможностью размещения объекта общественного питания	260.4		
118.1	Уборная ММГН	4.9		
118.2	ПУИ	4.3		
118.3	Загрузочная	9.8		
119	Арендное помещение с возможностью размещения объекта общественного питания	162.2		
119.1	Уборная	3.4		
119.2	Уборная	3.4		
119.3	Уборная ММГН	6.8		
119.4	ПУИ	4.0	B4	П-IIIa
120	Арендное помещение	354.5		
120.1	Уборная ММГН	5.1		
120.2	ПУИ	4.0		
120.3	Кладовая	11.9	B4	П-IIIa
121	Арендное помещение	353.6		
121.1	Уборная ММГН	5.0		
121.2	ПУИ	4.1		
126	Офис управляющей компании	26.8		
127	Серверная	15.2	B3	П-IIIa
128	Лестничная клетка	35.5		
итого:		1713.1		

25-06-21-РП-ТХ					
Санкт-Петербург, Большой Сампсониевский проспект, 66, литера И					
ИП	Калин	лист	И. ф. и. п.	дата	27.01.24
ТАП	Калин	лист	И. ф. и. п.	дата	27.01.24
Архитектор	Матвеевский	лист	И. ф. и. п.	дата	27.01.24
План на отметке 0.000 М1:100				этаж	3
				лист	5
				лист	5

					БС66-РЕФ-ТХ			
					Санкт-Петербург, Большой Сампсониевский пр., 66, лит. И			
Изм.	Кол-во	Лист	И. ф. и. п.	Дата	Материалы проекта	Статус	Лист	Листов
Разраб.						Р	5	
Оформил								
Н. контр.					Технологические решения	ИП Лыткин А.Д.		
ГИП								

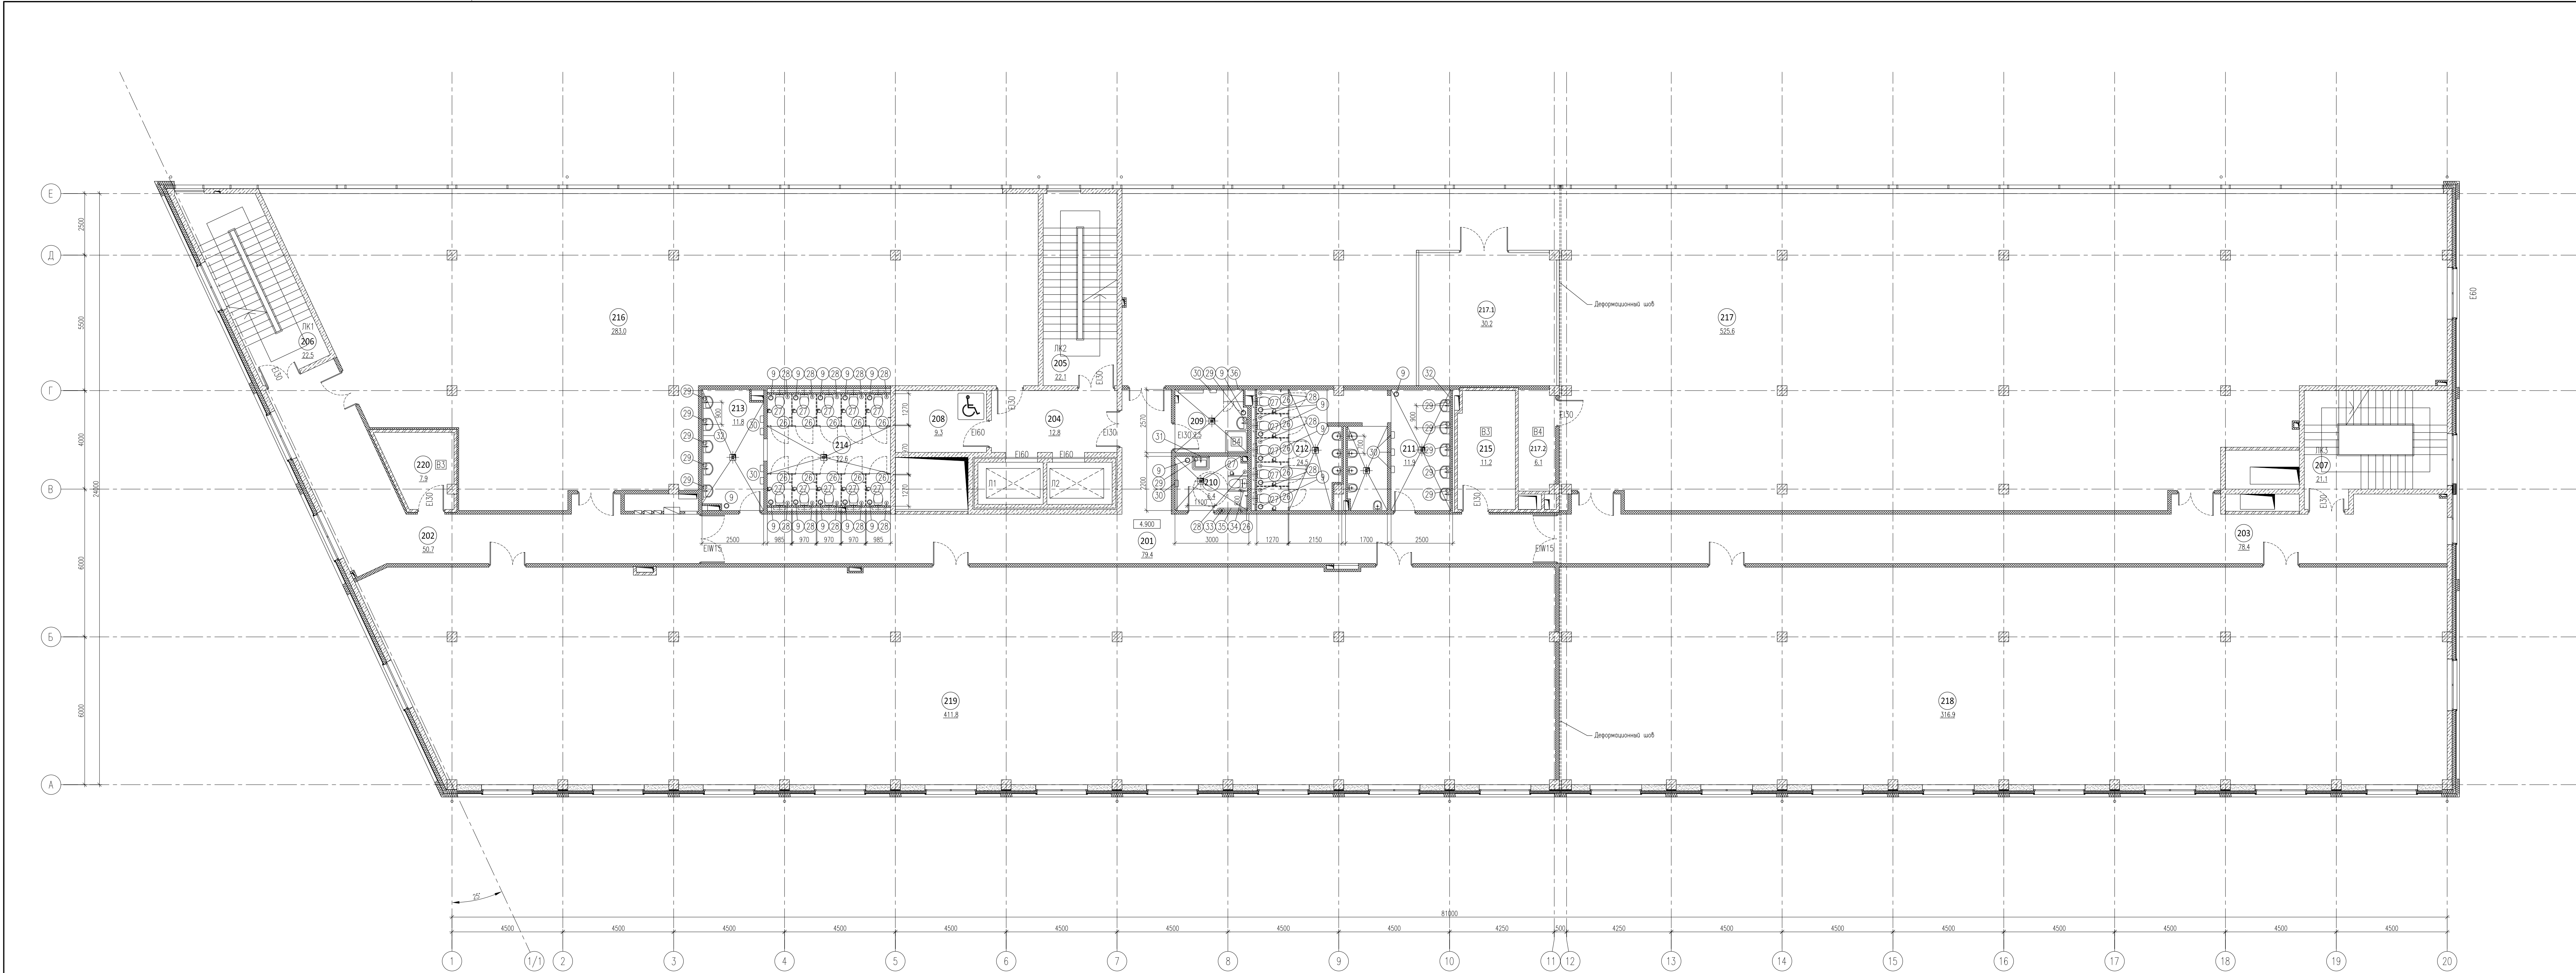


ЭКСПЛИКАЦИЯ ПОМЕЩЕНИЙ НА ОТМЕТКЕ 4.900				
N	наименование помещения	площадь, м²	категория взрывопожарной и пожарной опасности	класс зоны по ПЗ
201	Коридор	79.4		
202	Коридор	50.7		
203	Коридор	78.4		
204	Лифтовый холл	12.8		
205	Лестничная клетка	22.1		
206	Лестничная клетка	22.5		
207	Лестничная клетка	21.1		
208	Зона безопасности ММГН	9.3		
209	ПУИ	7.5	В4	П-IIIа
210	Уборная ММГН	6.4		

211	Умывальная	11.9		
212	Санузел	24.5		
213	Умывальная	11.8		
214	Санузел	22.6		
215	Кроссовая	11.2	В3	П-IIIа
216	Офисное помещение	283.0		
217	Офисное помещение	525.6		
217.1	Переговорная	30.2		
217.2	Кладовая	6.1	В4	П-IIIа
218	Офисное помещение	316.9		
219	Офисное помещение	410.7		
220	Кроссовая	7.9	В3	П-IIIа
итого:		1972.6		

25-06-21-РП-ТХ					
Санкт-Петербург, Большой Сампсониевский проспект, 66, литера И					
Изм.	Кол.ч.	Лист	И.ф.к.	подпись	дата
ГИП	Халин				27.01.24
ТАП	Халин				27.01.24
Архитектор	Матвеевский				27.01.24
План на отметке 4.900 М1:100					

						БС66-РЕФ-ТХ			
						Санкт-Петербург, Большой Сампсониевский пр., 66, лит. И			
Изм.	Кол.ч.	Лист	И.ф.к.	Подп.	Дата	Материалы проекта	Стадия	Лист	Листов
Разраб.							Р	6	
Оформил									
Н. контр.						Технологические решения	ИП Лыткин А.Д.		
ГИП									

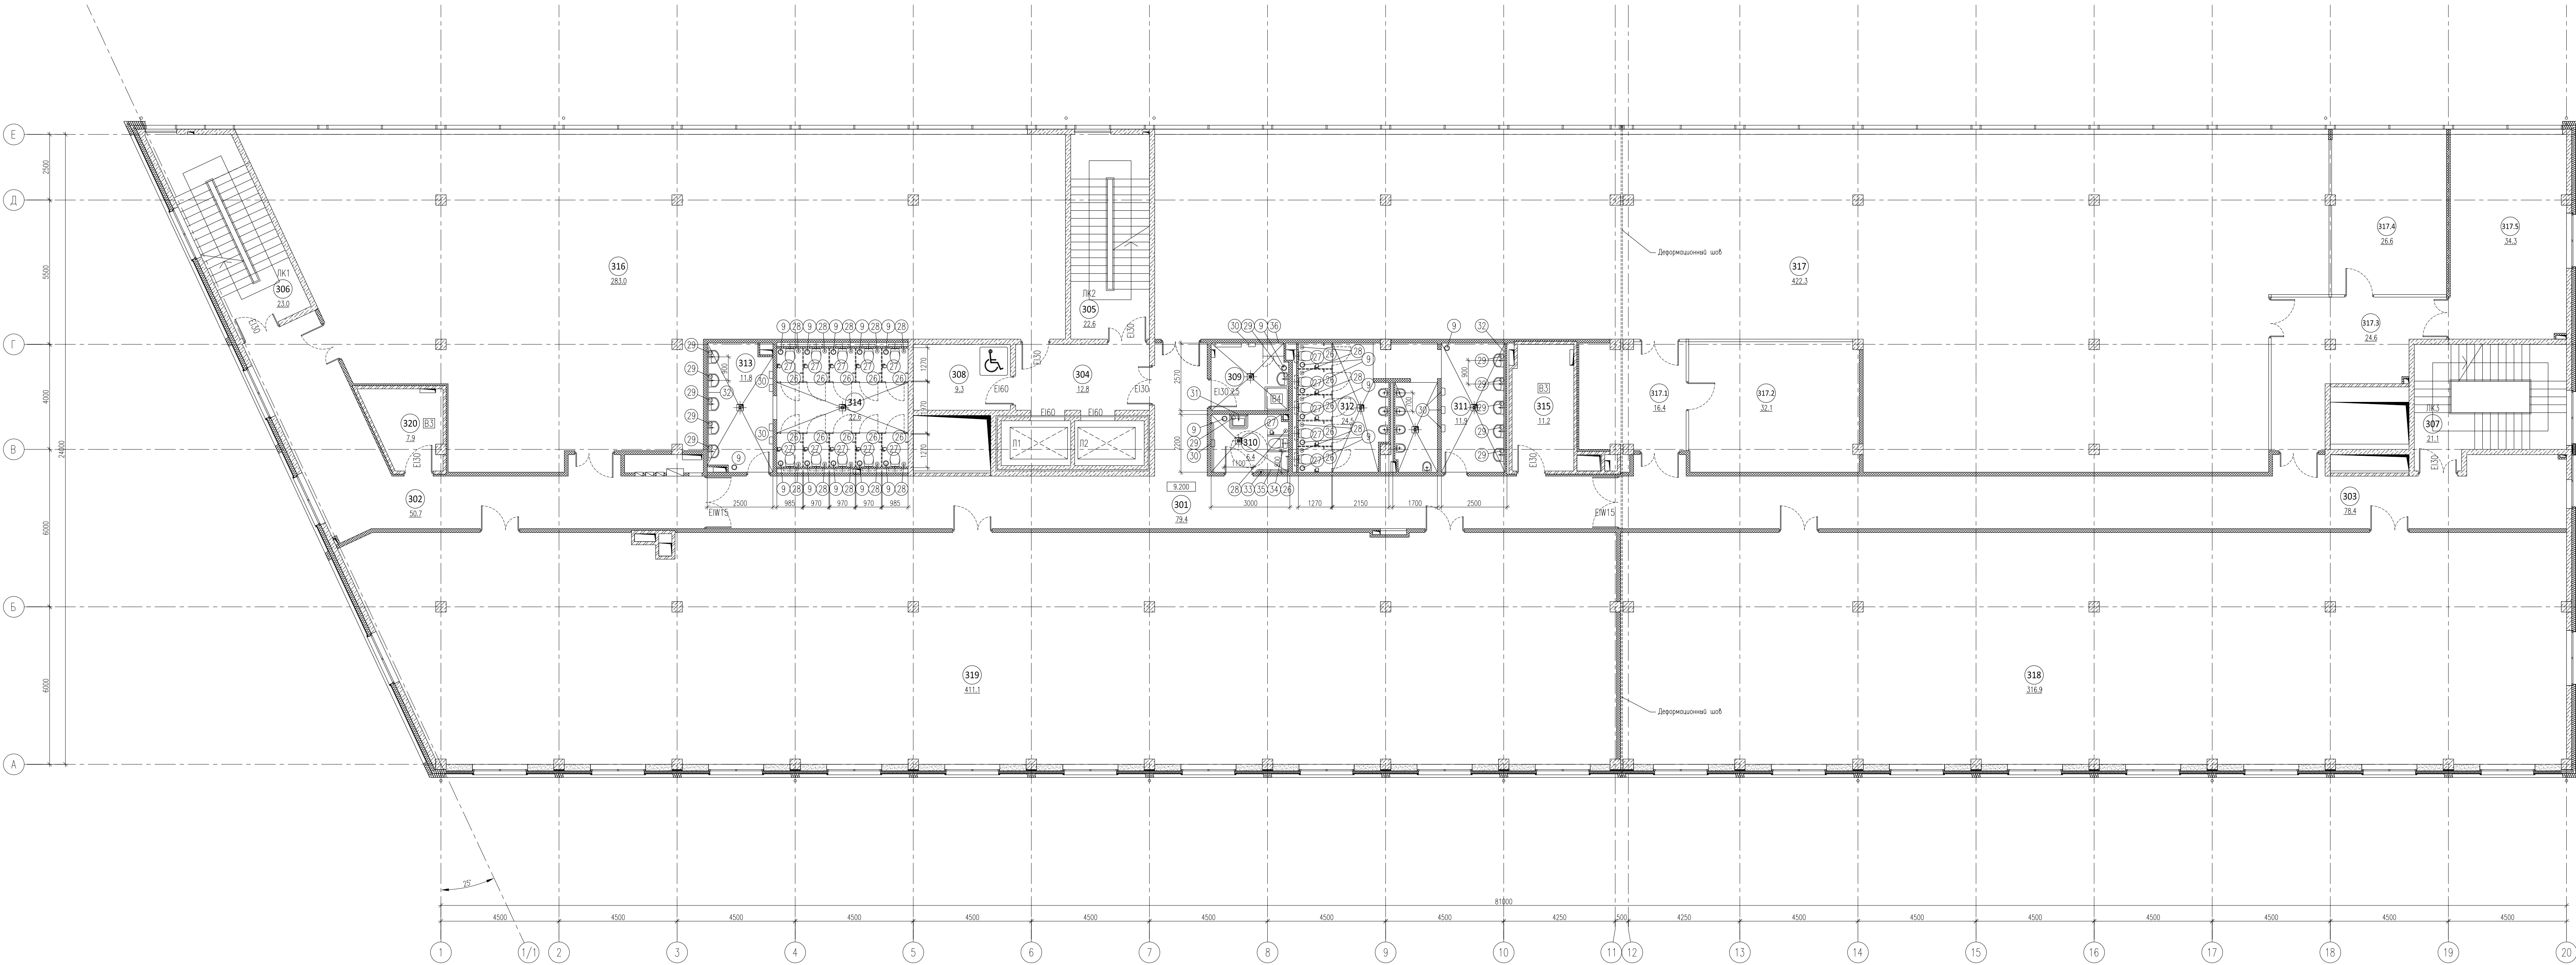


ЭКСПЛИКАЦИЯ ПОМЕЩЕНИЙ НА ОТМЕТКЕ 9.200				
N	наименование помещения	площадь, м²	категория взрывопожарной и пожарной опасности	класс зоны по ПЗ
301	Коридор	79.4		
302	Коридор	50.7		
303	Коридор	78.4		
304	Лифтовый холл	12.8		
305	Лестничная клетка	22.6		
306	Лестничная клетка	23.0		
307	Лестничная клетка	21.1		
308	Зона безопасности ММГН	9.3		
309	ПУИ	7.5	В4	П-IIIа
310	Уборная ММГН	6.4		
311	Умывальная	11.9		
312	Санузел	24.5		

313	Умывальная	11.8		
314	Санузел	22.6		
315	Кроссовая	11.2	В3	П-IIIа
316	Офисное помещение	283.0		
317	Офисное помещение	422.3		
317.1	Холл	16.4		
317.2	Переговорная	32.1		
317.3	Холл	24.6		
317.4	Переговорная	26.6		
317.5	Переговорная	34.3		
318	Офисное помещение	316.9		
319	Офисное помещение	411.1		
320	Кроссовая	7.9	В3	П-IIIа
итого:		1968.4		

25-06-21-РП-ТХ					
Санкт-Петербург, Большой Сампсониевский проспект, 66, литера И					
Изм.	Кол-во	Лист	№ док.	Подпись	Дата
ГИП	Халин	Лист	№ док.	Подпись	Дата
ТАП	Халин	Лист	№ док.	Подпись	Дата
Архитектор	Матвеевский	Лист	№ док.	Подпись	Дата
План на отметке 9.200 М1:100					
МЕГАПОЛИС					

						БС66-РЕФ-ТХ			
						Санкт-Петербург, Большой Самсониевский пр., 66, лит. И			
Изм.	Кол-во	Лист	№ док.	Подп.	Дата	Материалы проекта	Стадия	Лист	Листов
Разраб.							Р	7	
Оформил									
Н. контр.						Технологические решения	ИП Лыткин А.Д.		
ГИП									

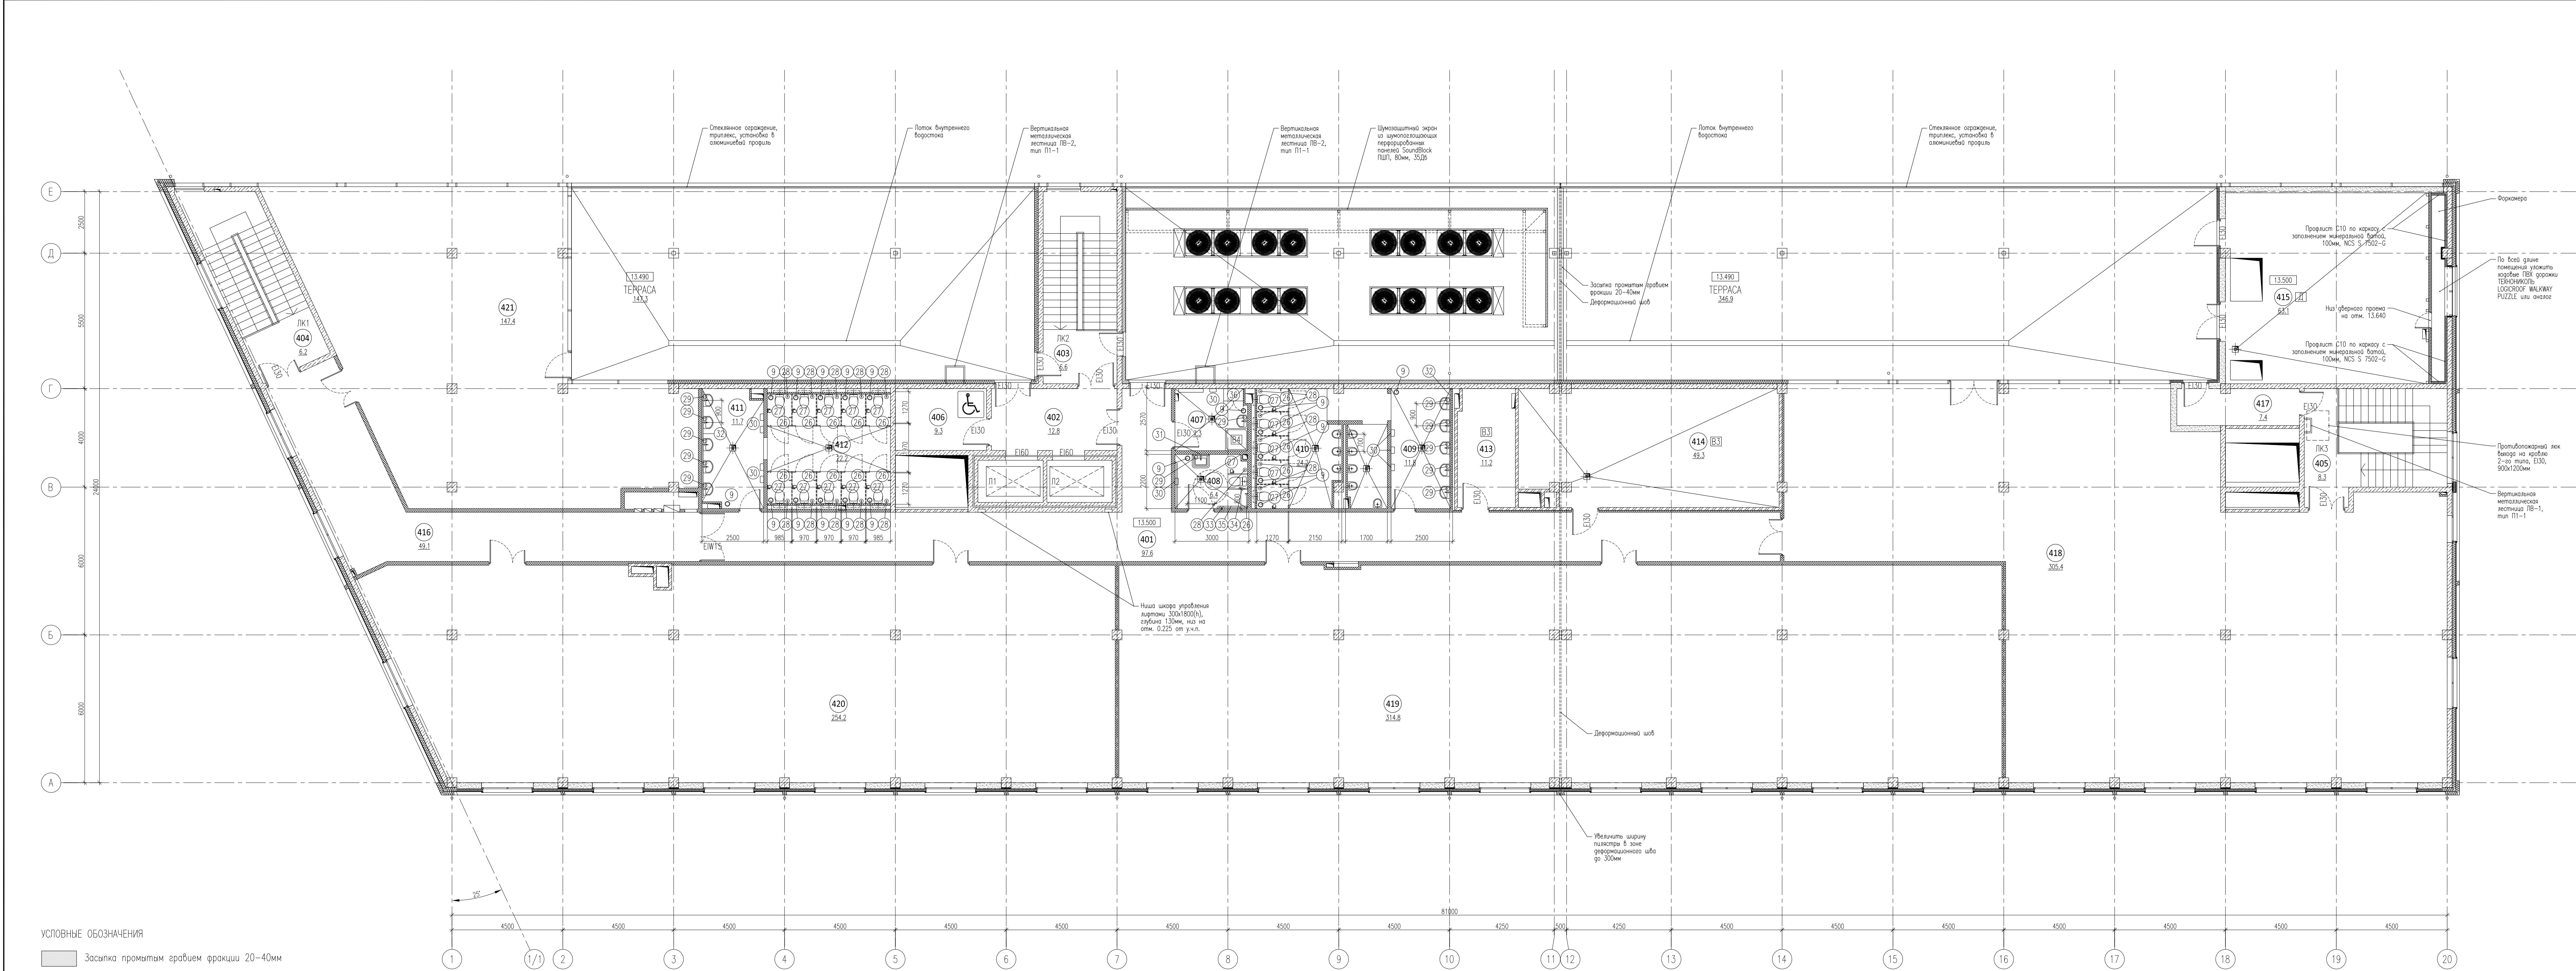

УСЛОВНЫЕ ОБОЗНАЧЕНИЯ

Засетка протектором фракции 20–40мм

ЭКСПЛИКАЦИЯ ПОМЕЩЕНИЙ НА ОТМЕТКЕ 13.500				
N	наименование помещения	площадь, м²	категория взрывоопасной и пожарной опасности	
401	Коридор	97.6		
402	Лифтовый холл	12.8		
403	Лестничная клетка	6.6		
404	Лестничная клетка	6.2		
405	Лестничная клетка	8.3		
406	Зона безопасности ММГН	9.3		
407	ПУИ	7.3	В4	П–IIa
408	Уборная ММНГ	6.4		
409	Умывальная	11.8		
410	Санузел	24.2		

411	Умывальная	11.7		
412	Санузел	22.2		
413	Кроссовая	11.2	В3	П–IIa
414	Помещение холодильного центра	49.3	В3	П–IIa
415	Венткамера	63.1	Д	П–IIa
416	Коридор	49.1		
417	Тамбур	7.4		
418	Офисное помещение	305.4		
419	Офисное помещение	314.8		
420	Офисное помещение	254.2		
421	Офисное помещение	147.4		
итого:		1426.3		


25–06–21–РП–ТХ					
Санкт–Петербург, Большой Сампсониевский проспект, 66, литера И					
им.	кол.ч.	лист	N фак.	подпись	дата
ГИП	Халин				27.01.24
ТАП	Халин				27.01.24
Архитектор	Матвеевский				27.01.24
План на отметке 13.500 М1:100					
этаж			лист	6	лист
РД			лист	8	лист
ИП Лыткин А.Д.			ИП Лыткин А.Д.		

						БС66-РЕФ-ТХ			
						Санкт-Петербург, Большой Сампсониевский пр., 66, лит. И			
Изм.	Кол.экз.	Лист	№ док.	Подп.	Дата	Материалы проекта	Стадия	Лист	Листов
Разраб.							Р	8	
Оформил									
Н. контр.						Технологические решения	ИП Лыткин А.Д.		


Согласовано

Инф. № подл. Подп. и дата Взам. инф. №


Горизонтальная разметка N1.24.2
по ГОСТ Р 51256–2018,
цвет белый

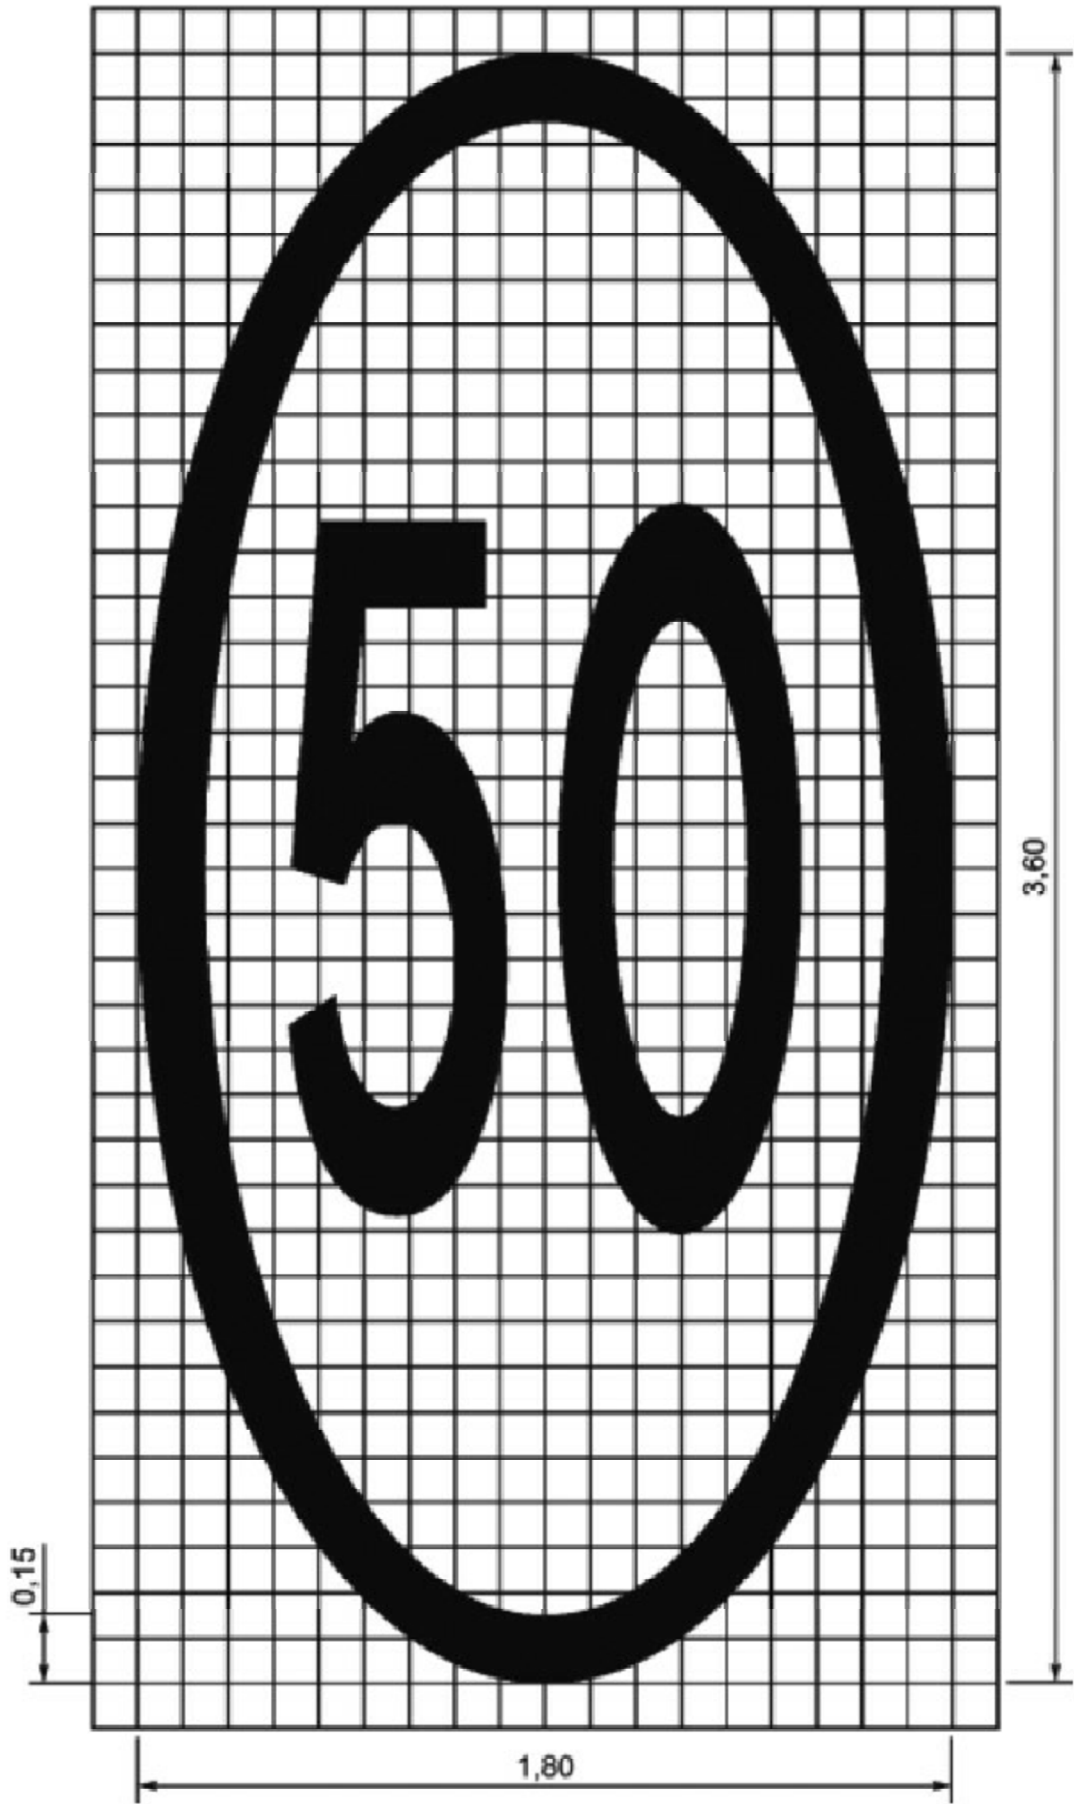


Горизонтальная разметка N1.18
по ГОСТ Р 51256–2018,
цвет белый

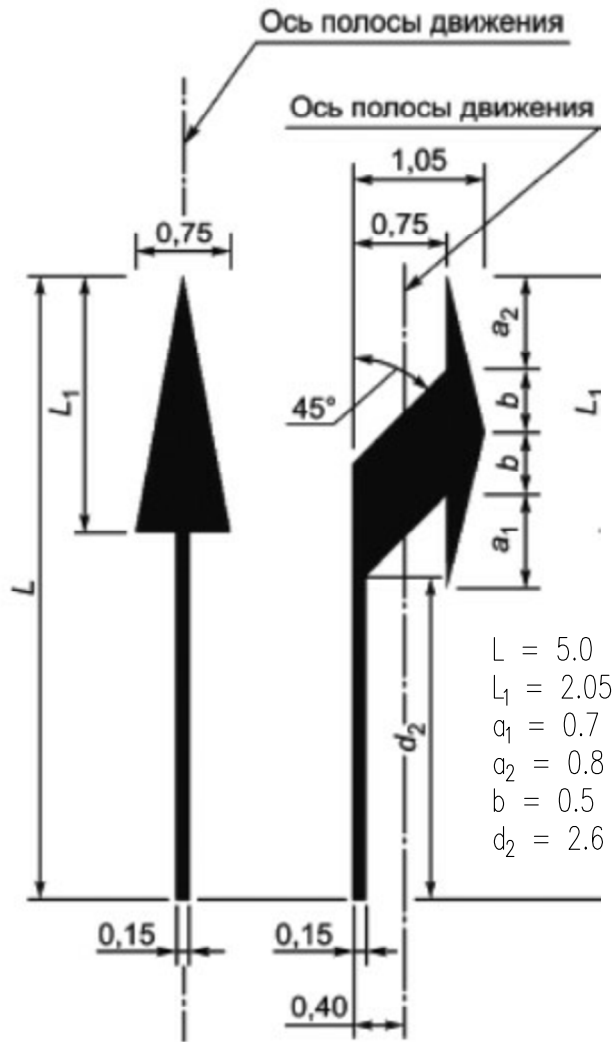


Горизонтальная разметка N1.13
по ГОСТ Р 51256–2018,
цвет белый

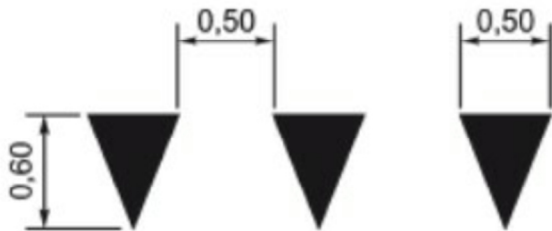

Вертикальная разметка N2.1.1–3
по ГОСТ Р 51256–2018,
цвет желтый и черный

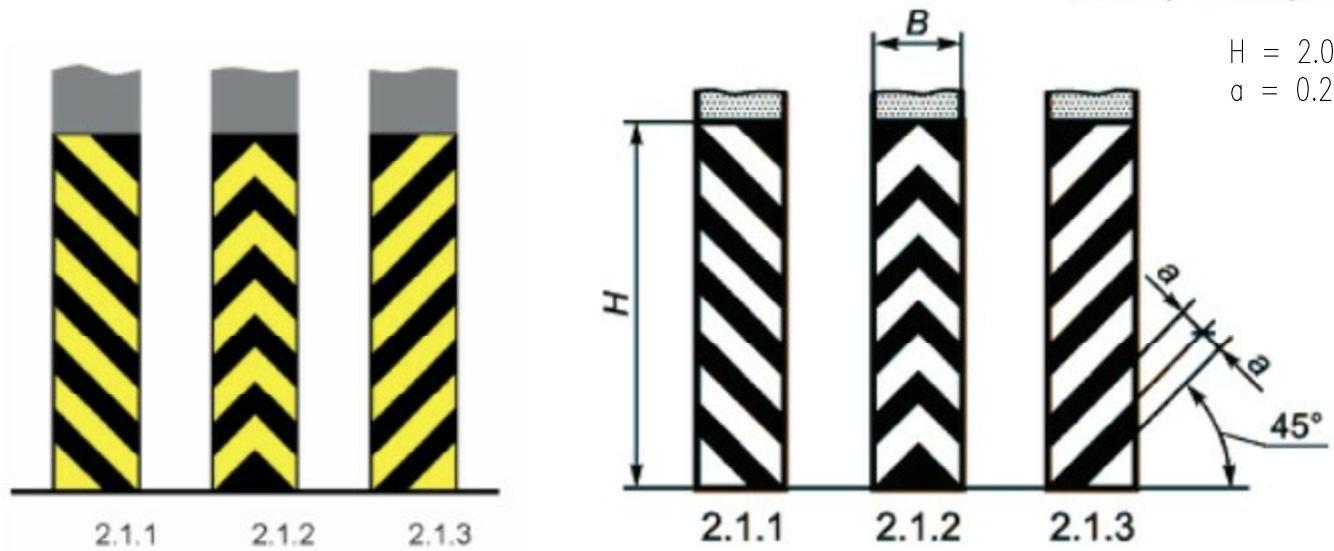

Горизонтальная разметка N1.24.3
по ГОСТ Р 51256–2018,
цвет белый

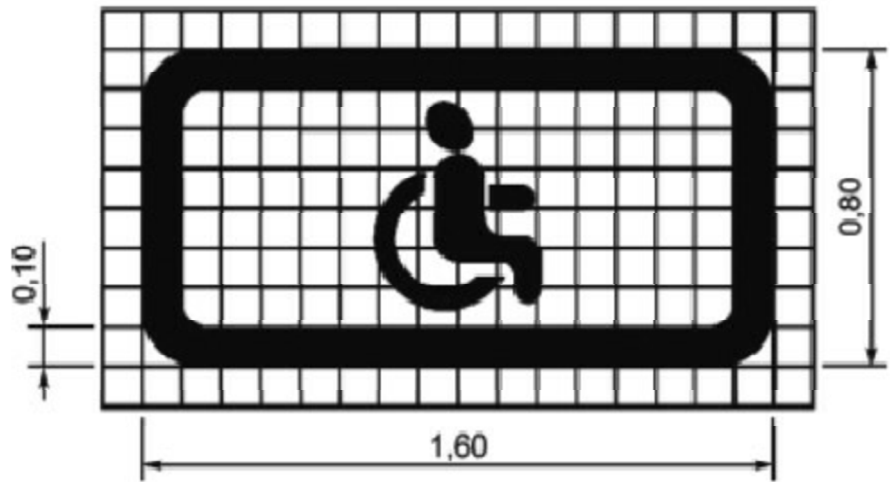

						25-06-21-РП-ТХ			
						Санкт-Петербург, Большой Сампсониевский проспект, 66, литера И			
изм.	кол.уч.	лист	N док.	подпись	дата				
ГИП	Халин		27.01.26			ВОССОЗДАНИЕ ИСТОРИЧЕСКОГО ЗДАНИЯ ПУТЕМ СТРОИТЕЛЬСТВА БИЗНЕС-ЦЕНТРА НА МЕСТЕ УТРАЧЕННОГО ИСТОРИЧЕСКОГО ЗДАНИЯ С ВОССТАНОВЛЕНИЕМ ВНЕШНЕГО ОБЛИКА ИСТОРИЧЕСКОГО ЗДАНИЯ	стадия	лист	листоов
ГАП	Халин		27.01.26				РД	7	
Архитектор	Мательский		27.01.26						
						Горизонтальная и вертикальная разметка			

						БС66-РЕФ-ТХ			
						Санкт-Петербург, Большой Сампсониевский пр., 66, лит. И			
Изм.	Кол.уч.	Лист	№ док.	Подп.	Дата	Материалы проекта	Стадия	Лист	Листов
Разраб.							Р	9	
Оформил									
Н. контр.						Технологические решения	ИП Левыкин А.Д.		
ГИП									

		Согласовано			
Инв. № подл.	Подп. и дата	Взам. инв. №			

	Инв. № подл.	Подпись и дата	Взамен инв. №

[illegible]

						БС66-РЕФ-ТХ			
						Санкт-Петербург, Большой Сампсониевский пр., 66, лит. И			
Изм.	Кол.уч.	Лист	№ док.	Подп.	Дата	Материалы проекта	Стадия	Лист	Листов
Разраб.							Р	10	
Оформил									
						Технологические решения	ИП Левыкин А.Д.		
Н. контр.									
ГИП									

Согласовано

Взам. инв. №

Подп. и дата

Инв. № подл.

Подпись и дата

Инв. № подл.

1	2	3	4	5	6	7	8	9	
Пом. 101. Вестибюль (см. также дизайн-проект №28/05-2025)									
23	Стойка рецепции угловая, 4000х910х1270(н), 2 рабочих места с персональным компьютером для каждого, 2 рабочих кресла, см. дизайн-проект №28/05-2025			Торговые сети Санкт-Петербурга	комплект	1			
24	Турникеты Praktika QL-04 или аналог, см. дизайн-проект №28/05-2025			Торговые сети Санкт-Петербурга	комплект	1			
25	Почтовые ящики, см. дизайн-проект №28/05-2025			Торговые сети Санкт-Петербурга	комплект	1			
9	Урна для сбора бытового мусора, 10л			Торговые сети Санкт-Петербурга	шт.	1			
Пом. 106. Уборная									
9	Урна для сбора бытового мусора, 10л			Торговые сети Санкт-Петербурга	шт.	1			
26	Крючок для одежды			Торговые сети Санкт-Петербурга	шт.	1			
27	Держатель туалетной бумаги			Торговые сети Санкт-Петербурга	шт.	1			
28	Ершик для унитаза			Торговые сети Санкт-Петербурга	шт.	1			
29	Дозатор для мыла			Торговые сети Санкт-Петербурга	шт.	1			
30	Настенная сушилка для рук, 140х270х240			Торговые сети Санкт-Петербурга	шт.	1			
31	Зеркало, 700х1000			Торговые сети Санкт-Петербурга	шт.	1			
33	Кнопка сигнализации			Торговые сети Санкт-Петербурга	шт.	1			
34	Откидывающаяся опора для рук			Торговые сети Санкт-Петербурга	шт.	2			
35	Поручень горизонтальный			Торговые сети Санкт-Петербурга	п.м	4.5			
Пом. 107. Помещение охраны, диспетчерская									
					25-06-21-РП-ТХ-СО				Лист
									2
Изм.	Кол.уч.	Лист	№ док.	Подпись	Дата				

						БС66-РЕФ-ТХ			
						Санкт-Петербург, Большой Сампсониевский пр., 66, лит. И			
Изм.	Кол.уч.	Лист	№ док.	Подп.	Дата	Материалы проекта	Стадия	Лист	Листов
Разраб.							Р	11	
Оформил									
						Технологические решения			
Н. контр.							ИП Левыкин А.Д.		
ГИП									

Инв. № подл.

						25-06-21-ПП-ТХ-СО	Лист
							3
Изм.	кол.уч.	Лист	№ док.	Подпись	Дата		

						БС66-РЕФ-ТХ				
						Санкт-Петербург, Большой Сампсониевский пр., 66, лит. И				
Изм.	Кол.уч.	Лист	№ док.	Подп.	Дата	Материалы проекта		Стадия	Лист	Листов
Разраб.								Р	12	
Оформил										
Н. контр.						Технологические решения		ИП Левыкин А.Д.		
ГИП										

Согласовано

Взам. инв. №

Подп. и дата

Инв. № подл.

Подпись и дата

Инв. № подл.

22	Офисный стол, 1600х800х800(н), рабочее кресло, персональный компьютер			Торговые сети Санкт-Петербурга	комплект	2		
16	Шкаф-стеллаж 600х300х2100(н)			Торговые сети Санкт-Петербурга	шт.	2		
9	Урна для сбора бытового мусора, 10л			Торговые сети Санкт-Петербурга	шт.	1		
Пом. 111.1. Гардеробная инженерной службы								
1	Шкаф, 300х500х1860(н)			Торговые сети Санкт-Петербурга	шт.	4		
3	Скамья, 300х1200х440(н)			Торговые сети Санкт-Петербурга	шт.	1		
5	Стол обеденный, 600х600х750(н), 2 стула			Торговые сети Санкт-Петербурга	комплект	1		
7	Холодильник, встраиваемый под столешницу, 550х600х820(н)			Торговые сети Санкт-Петербурга	шт.	1		
14	Шкаф кухонный навесной, 600х300х700(н)			Торговые сети Санкт-Петербурга	шт.	1		
9	Урна для сбора бытового мусора, 10л			Торговые сети Санкт-Петербурга	шт.	1		
41	Столешница кухонная, 600х600, с местом для встраиваемого холодильника (см. поз.7)			Торговые сети Санкт-Петербурга	комплект	1		
Пом. 111.2. Уборная								
9	Урна для сбора бытового мусора, 10л			Торговые сети Санкт-Петербурга	шт.	2		
26	Крючок для одежды			Торговые сети Санкт-Петербурга	шт.	1		
27	Держатель туалетной бумаги			Торговые сети Санкт-Петербурга	шт.	1		
28	Ершик для унитаза			Торговые сети Санкт-Петербурга	шт.	1		
29	Дозатор для мыла			Торговые сети Санкт-Петербурга	шт.	1		
30	Настенная сушиллка для рук, 140х270х240			Торговые сети Санкт-Петербурга	шт.	1		

						25-06-21-РП-ТХ-СО	Лист
							4
Изм.	кол.уч.	Лист	№ док.	Подпись	Дата		

						БС66-РЕФ-ТХ			
						Санкт-Петербург, Большой Сампсониевский пр., 66, лит. И			
Изм.	Кол.уч.	Лист	№ док.	Подп.	Дата				
Разраб.						Материалы проекта	Стадия	Лист	Листов
Оформил							Р	13	
Н. контр.						Технологические решения	ИП Левыкин А.Д.		
ГИП									

Согласовано

Взам. инв. №

Подп. и дата

Инв. № подл.

Подпись и дата

Инв. № подл.

31	Зеркало, 700x1000			Торговые сети Санкт-Петербурга	шт.	1		
Пом. 111.3. Душевая								
26	Крючок для одежды			Торговые сети Санкт-Петербурга	шт.	3		
29	Дозатор для мыла			Торговые сети Санкт-Петербурга	шт.	1		
Пом. 111.4. Тамбур								
17	Шкаф встраиваемый, 1200x600x3500(h)			Торговые сети Санкт-Петербурга	шт.	1		
18	Шкаф встраиваемый с роллетой, 875x325x3500(h)			Торговые сети Санкт-Петербурга	шт.	1		
Пом. 112. Гардеробная клининговой службы								
1	Шкаф, 300x500x1860(h)			Торговые сети Санкт-Петербурга	шт.	9		
2	Скамья, 300x3100x440(h)			Торговые сети Санкт-Петербурга	шт.	1		
4	Стол обеденный, 1200x600x750(h), 4 стула			Торговые сети Санкт-Петербурга	комплект	1		
7	Холодильник, встраиваемый под столешницу, 550x600x820(h)			Торговые сети Санкт-Петербурга	шт.	1		
8	Стиральная машина, 600x600x850(h)			Торговые сети Санкт-Петербурга	шт.	1		
9	Урна для сбора бытового мусора, 10л			Торговые сети Санкт-Петербурга	шт.	1		
14	Шкаф кухонный навесной, 600x300x700(h)			Торговые сети Санкт-Петербурга	шт.	1		
41	Столешница кухонная, 600x600, с местом для встраиваемого холодильника (см. поз.7)			Торговые сети Санкт-Петербурга	комплект	1		
Пом. 112.1. Уборная								
9	Урна для сбора бытового мусора, 10л			Торговые сети Санкт-Петербурга	шт.	2		
26	Крючок для одежды			Торговые сети Санкт-Петербурга	шт.	1		

						25-06-21-РП-ТХ-СО	Лист
							5
Изм.	кол.уч.	Лист	№ док.	Подпись	Дата		

						БС66-РЕФ-ТХ				
						Санкт-Петербург, Большой Сампсониевский пр., 66, лит. И				
Изм.	Кол.уч.	Лист	№ док.	Подп.	Дата	Материалы проекта		Стадия	Лист	Листов
Разраб.								Р	14	
Оформил										
						Технологические решения		ИП Левыкин А.Д.		
Н. контр.										
ГИП										

Согласовано				<table><tr><td colspan="2" rowspan="4">Подпись и дата</td><td colspan="2" rowspan="4">Ив. № подл.</td><td colspan="10" rowspan="4"><table><tr><td colspan="6"></td><td colspan="2">Лист</td></tr><tr><td colspan="6">25-06-21-РП-ТХ-СО</td><td colspan="2">6</td></tr><tr><td>Изм.</td><td>Кол.уч.</td><td>Лист</td><td>№ док.</td><td>Подпись</td><td>Дата</td><td colspan="6"></td></tr><tr><td colspan="2">Разраб.</td><td colspan="2"></td><td colspan="2"></td><td colspan="4" rowspan="2">Материалы проекта</td><td>Стадия</td><td>Лист</td><td>Листов</td></tr><tr><td colspan="2">Оформил</td><td colspan="2"></td><td colspan="2"></td><td>Р</td><td>15</td><td></td></tr><tr><td colspan="2">Н. контр.</td><td colspan="2"></td><td colspan="2"></td><td colspan="4" rowspan="2">Технологические решения</td><td colspan="3" rowspan="2">ИП Левыкин А.Д.</td></tr><tr><td colspan="2">ГИП</td><td colspan="2"></td><td colspan="2"></td></tr></table></td></tr><tr><td colspan="2">Взам. инв. №</td><td colspan="2"></td></tr><tr><td colspan="2">Подп. и дата</td><td colspan="2"></td></tr><tr><td colspan="2">Инв. № подл.</td><td colspan="2"></td></tr></table>										Подпись и дата		Ив. № подл.		<table><tr><td colspan="6"></td><td colspan="2">Лист</td></tr><tr><td colspan="6">25-06-21-РП-ТХ-СО</td><td colspan="2">6</td></tr><tr><td>Изм.</td><td>Кол.уч.</td><td>Лист</td><td>№ док.</td><td>Подпись</td><td>Дата</td><td colspan="6"></td></tr><tr><td colspan="2">Разраб.</td><td colspan="2"></td><td colspan="2"></td><td colspan="4" rowspan="2">Материалы проекта</td><td>Стадия</td><td>Лист</td><td>Листов</td></tr><tr><td colspan="2">Оформил</td><td colspan="2"></td><td colspan="2"></td><td>Р</td><td>15</td><td></td></tr><tr><td colspan="2">Н. контр.</td><td colspan="2"></td><td colspan="2"></td><td colspan="4" rowspan="2">Технологические решения</td><td colspan="3" rowspan="2">ИП Левыкин А.Д.</td></tr><tr><td colspan="2">ГИП</td><td colspan="2"></td><td colspan="2"></td></tr></table>																Лист		25-06-21-РП-ТХ-СО						6		Изм.	Кол.уч.	Лист	№ док.	Подпись	Дата							Разраб.						Материалы проекта				Стадия	Лист	Листов	Оформил						Р	15		Н. контр.						Технологические решения				ИП Левыкин А.Д.			ГИП						Взам. инв. №				Подп. и дата				Инв. № подл.	
																												Подпись и дата		Ив. № подл.		<table><tr><td colspan="6"></td><td colspan="2">Лист</td></tr><tr><td colspan="6">25-06-21-РП-ТХ-СО</td><td colspan="2">6</td></tr><tr><td>Изм.</td><td>Кол.уч.</td><td>Лист</td><td>№ док.</td><td>Подпись</td><td>Дата</td><td colspan="6"></td></tr><tr><td colspan="2">Разраб.</td><td colspan="2"></td><td colspan="2"></td><td colspan="4" rowspan="2">Материалы проекта</td><td>Стадия</td><td>Лист</td><td>Листов</td></tr><tr><td colspan="2">Оформил</td><td colspan="2"></td><td colspan="2"></td><td>Р</td><td>15</td><td></td></tr><tr><td colspan="2">Н. контр.</td><td colspan="2"></td><td colspan="2"></td><td colspan="4" rowspan="2">Технологические решения</td><td colspan="3" rowspan="2">ИП Левыкин А.Д.</td></tr><tr><td colspan="2">ГИП</td><td colspan="2"></td><td colspan="2"></td></tr></table>																Лист		25-06-21-РП-ТХ-СО						6		Изм.	Кол.уч.	Лист	№ док.					Подпись	Дата							Разраб.						Материалы проекта											Стадия	Лист	Листов	Оформил						Р	15		Н. контр.						Технологические решения				ИП Левыкин А.Д.			ГИП	
	Лист	
	25-06-21-РП-ТХ-СО						6	
Изм.	Кол.уч.	Лист	№ док.	Подпись	Дата	
Разраб.						Материалы проекта				Стадия	Лист	Листов	
Оформил										Р	15	
Н. контр.						Технологические решения				ИП Левыкин А.Д.	
ГИП	
Взам. инв. №	
Подп. и дата	
Инв. № подл.	
<table><tr><td>27</td><td>Держатель туалетной бумаги</td><td></td><td></td><td>Торговые сети Санкт-Петербурга</td><td>шт.</td><td>1</td><td></td><td></td><td></td></tr><tr><td>28</td><td>Ершик для унитаза</td><td></td><td></td><td>Торговые сети Санкт-Петербурга</td><td>шт.</td><td>1</td><td></td><td></td><td></td></tr><tr><td>29</td><td>Дозатор для мыла</td><td></td><td></td><td>Торговые сети Санкт-Петербурга</td><td>шт.</td><td>1</td><td></td><td></td><td></td></tr><tr><td>30</td><td>Настенная сушиллка для рук, 140x270x240</td><td></td><td></td><td>Торговые сети Санкт-Петербурга</td><td>шт.</td><td>1</td><td></td><td></td><td></td></tr><tr><td>31</td><td>Зеркало, 700x1000</td><td></td><td></td><td>Торговые сети Санкт-Петербурга</td><td>шт.</td><td>1</td><td></td><td></td><td></td></tr><tr><td colspan="10">Пом. 112.2. Душевая</td></tr><tr><td>26</td><td>Крючок для одежды</td><td></td><td></td><td>Торговые сети Санкт-Петербурга</td><td>шт.</td><td>3</td><td></td><td></td><td></td></tr><tr><td>29</td><td>Дозатор для мыла</td><td></td><td></td><td>Торговые сети Санкт-Петербурга</td><td>шт.</td><td>1</td><td></td><td></td><td></td></tr><tr><td colspan="10">Пом. 118.1. Уборная ММГН</td></tr><tr><td>9</td><td>Урна для сбора бытового мусора, 10л</td><td></td><td></td><td>Торговые сети Санкт-Петербурга</td><td>шт.</td><td>1</td><td></td><td></td><td></td></tr><tr><td>26</td><td>Крючок для одежды</td><td></td><td></td><td>Торговые сети Санкт-Петербурга</td><td>шт.</td><td>1</td><td></td><td></td><td></td></tr><tr><td>27</td><td>Держатель туалетной бумаги</td><td></td><td></td><td>Торговые сети Санкт-Петербурга</td><td>шт.</td><td>1</td><td></td><td></td><td></td></tr><tr><td>28</td><td>Ершик для унитаза</td><td></td><td></td><td>Торговые сети Санкт-Петербурга</td><td>шт.</td><td>1</td><td></td><td></td><td></td></tr><tr><td>29</td><td>Дозатор для мыла</td><td></td><td></td><td>Торговые сети Санкт-Петербурга</td><td>шт.</td><td>1</td><td></td><td></td><td></td></tr><tr><td>30</td><td>Настенная сушиллка для рук, 140x270x240</td><td></td><td></td><td>Торговые сети Санкт-Петербурга</td><td>шт.</td><td>1</td><td></td><td></td><td></td></tr><tr><td>31</td><td>Зеркало, 700x1000</td><td></td><td></td><td>Торговые сети Санкт-Петербурга</td><td>шт.</td><td>1</td><td></td><td></td><td></td></tr><tr><td>33</td><td>Кнопка сигнализации</td><td></td><td></td><td>Торговые сети Санкт-Петербурга</td><td>шт.</td><td>1</td><td></td><td></td><td></td></tr><tr><td>34</td><td>Откидывающаяся опора для рук</td><td></td><td></td><td>Торговые сети Санкт-Петербурга</td><td>шт.</td><td>2</td><td></td><td></td><td></td></tr></table>														27	Держатель туалетной бумаги			Торговые сети Санкт-Петербурга	шт.	1				28	Ершик для унитаза			Торговые сети Санкт-Петербурга	шт.	1				29	Дозатор для мыла			Торговые сети Санкт-Петербурга	шт.	1				30	Настенная сушиллка для рук, 140x270x240			Торговые сети Санкт-Петербурга	шт.	1				31	Зеркало, 700x1000			Торговые сети Санкт-Петербурга	шт.	1				Пом. 112.2. Душевая										26	Крючок для одежды			Торговые сети Санкт-Петербурга	шт.	3				29	Дозатор для мыла			Торговые сети Санкт-Петербурга	шт.	1				Пом. 118.1. Уборная ММГН										9	Урна для сбора бытового мусора, 10л			Торговые сети Санкт-Петербурга	шт.	1				26	Крючок для одежды			Торговые сети Санкт-Петербурга	шт.	1				27	Держатель туалетной бумаги			Торговые сети Санкт-Петербурга	шт.	1				28	Ершик для унитаза			Торговые сети Санкт-Петербурга	шт.	1				29	Дозатор для мыла			Торговые сети Санкт-Петербурга	шт.	1				30	Настенная сушиллка для рук, 140x270x240			Торговые сети Санкт-Петербурга	шт.	1				31	Зеркало, 700x1000			Торговые сети Санкт-Петербурга	шт.	1				33	Кнопка сигнализации			Торговые сети Санкт-Петербурга	шт.	1				34	Откидывающаяся опора для рук			Торговые сети Санкт-Петербурга	шт.	2			
27	Держатель туалетной бумаги			Торговые сети Санкт-Петербурга	шт.	1	
28	Ершик для унитаза			Торговые сети Санкт-Петербурга	шт.	1	
29	Дозатор для мыла			Торговые сети Санкт-Петербурга	шт.	1	
30	Настенная сушиллка для рук, 140x270x240			Торговые сети Санкт-Петербурга	шт.	1	
31	Зеркало, 700x1000			Торговые сети Санкт-Петербурга	шт.	1	
Пом. 112.2. Душевая	
26	Крючок для одежды			Торговые сети Санкт-Петербурга	шт.	3	
29	Дозатор для мыла			Торговые сети Санкт-Петербурга	шт.	1	
Пом. 118.1. Уборная ММГН	
9	Урна для сбора бытового мусора, 10л			Торговые сети Санкт-Петербурга	шт.	1	
26	Крючок для одежды			Торговые сети Санкт-Петербурга	шт.	1	
27	Держатель туалетной бумаги			Торговые сети Санкт-Петербурга	шт.	1	
28	Ершик для унитаза			Торговые сети Санкт-Петербурга	шт.	1	
29	Дозатор для мыла			Торговые сети Санкт-Петербурга	шт.	1	
30	Настенная сушиллка для рук, 140x270x240			Торговые сети Санкт-Петербурга	шт.	1	
31	Зеркало, 700x1000			Торговые сети Санкт-Петербурга	шт.	1	
33	Кнопка сигнализации			Торговые сети Санкт-Петербурга	шт.	1	
34	Откидывающаяся опора для рук			Торговые сети Санкт-Петербурга	шт.	2	

Согласовано

Взам. инв. №

Подп. и дата

Инв. № подл.

Подпись и дата

Инв. № подл.

35	Поручень горизонтальный			Торговые сети Санкт-Петербурга	п.м	4.6			
Пом. 118.2. ПУИ									
36	Шкаф для хранения уборочного инвентаря, 800х500х1860(h)			Торговые сети Санкт-Петербурга	шт.	1			
30	Настенная сушиллка для рук, 140х270х240			Торговые сети Санкт-Петербурга	шт.	1			
29	Дозатор для мыла			Торговые сети Санкт-Петербурга	шт.	1			
9	Урна для сбора бытового мусора, 10л			Торговые сети Санкт-Петербурга	шт.	1			
Пом. 119.1. Уборная									
9	Урна для сбора бытового мусора, 10л			Торговые сети Санкт-Петербурга	шт.	2			
26	Крючок для одежды			Торговые сети Санкт-Петербурга	шт.	1			
27	Держатель туалетной бумаги			Торговые сети Санкт-Петербурга	шт.	1			
28	Ершик для унитаза			Торговые сети Санкт-Петербурга	шт.	1			
29	Дозатор для мыла			Торговые сети Санкт-Петербурга	шт.	1			
30	Настенная сушиллка для рук, 140х270х240			Торговые сети Санкт-Петербурга	шт.	1			
31	Зеркало, 700х1000			Торговые сети Санкт-Петербурга	шт.	1			
Пом. 119.2. Уборная									
9	Урна для сбора бытового мусора, 10л			Торговые сети Санкт-Петербурга	шт.	2			
26	Крючок для одежды			Торговые сети Санкт-Петербурга	шт.	1			
27	Держатель туалетной бумаги			Торговые сети Санкт-Петербурга	шт.	1			
28	Ершик для унитаза			Торговые сети Санкт-Петербурга	шт.	1			
						25-06-21-РП-ТХ-СО			Лист
									7
Изм.	кол.уч.	Лист	№ док.	Подпись	Дата				

						БС66-РЕФ-ТХ				
						Санкт-Петербург, Большой Сампсониевский пр., 66, лит. И				
Изм.	Кол.уч.	Лист	№ док.	Подп.	Дата					
Разраб.						Материалы проекта		Стадия	Лист	Листов
Оформил								Р	16	
						Технологические решения		ИП Левыкин А.Д.		
Н. контр.										
ГИП										

Согласовано				<table><tr><td colspan="2" rowspan="3">Подпись и дата</td><td colspan="2" rowspan="3">Ив. № подл.</td><td colspan="10" rowspan="3"><table><tr><td colspan="6"></td><td colspan="2">Лист</td></tr><tr><td colspan="6">25-06-21-РП-ТХ-СО</td><td colspan="2">8</td></tr><tr><td>Изм.</td><td>Кол.уч.</td><td>Лист</td><td>№ док.</td><td>Подпись</td><td>Дата</td><td colspan="6"></td></tr></table></td></tr><tr><td colspan="2"></td><td colspan="2"></td></tr><tr><td colspan="2"></td><td colspan="2"></td></tr></table>										Подпись и дата		Ив. № подл.		<table><tr><td colspan="6"></td><td colspan="2">Лист</td></tr><tr><td colspan="6">25-06-21-РП-ТХ-СО</td><td colspan="2">8</td></tr><tr><td>Изм.</td><td>Кол.уч.</td><td>Лист</td><td>№ док.</td><td>Подпись</td><td>Дата</td><td colspan="6"></td></tr></table>																Лист		25-06-21-РП-ТХ-СО						8		Изм.	Кол.уч.	Лист	№ док.	Подпись	Дата																				
																												Подпись и дата		Ив. № подл.		<table><tr><td colspan="6"></td><td colspan="2">Лист</td></tr><tr><td colspan="6">25-06-21-РП-ТХ-СО</td><td colspan="2">8</td></tr><tr><td>Изм.</td><td>Кол.уч.</td><td>Лист</td><td>№ док.</td><td>Подпись</td><td>Дата</td><td colspan="6"></td></tr></table>																Лист		25-06-21-РП-ТХ-СО						8		Изм.	Кол.уч.	Лист	№ док.	Подпись	Дата						
	Лист																					
														25-06-21-РП-ТХ-СО						8	
Изм.	Кол.уч.	Лист	№ док.	Подпись	Дата	
Взам. инв. №		Подп. и дата		Инв. № подл.		<table><tr><td colspan="6"></td><td colspan="2">Лист</td></tr><tr><td colspan="6">25-06-21-РП-ТХ-СО</td><td colspan="2">8</td></tr><tr><td>Изм.</td><td>Кол.уч.</td><td>Лист</td><td>№ док.</td><td>Подпись</td><td>Дата</td><td colspan="6"></td></tr></table>																Лист		25-06-21-РП-ТХ-СО						8		Изм.	Кол.уч.	Лист	№ док.	Подпись	Дата																																
																						Лист	
																25-06-21-РП-ТХ-СО						8	
																Изм.	Кол.уч.	Лист	№ док.	Подпись	Дата	
						<table><tr><td colspan="6"></td><td colspan="2">Лист</td></tr><tr><td colspan="6">25-06-21-РП-ТХ-СО</td><td colspan="2">8</td></tr><tr><td>Изм.</td><td>Кол.уч.</td><td>Лист</td><td>№ док.</td><td>Подпись</td><td>Дата</td><td colspan="6"></td></tr></table>																Лист		25-06-21-РП-ТХ-СО						8		Изм.	Кол.уч.	Лист	№ док.	Подпись	Дата																																
																Лист	
25-06-21-РП-ТХ-СО																8	
Изм.	Кол.уч.	Лист	№ док.	Подпись	Дата	

						БС66-РЕФ-ТХ					
						Санкт-Петербург, Большой Сампсониевский пр., 66, лит. И					
Изм.	Кол.уч.	Лист	№ док.	Подп.	Дата	Материалы проекта			Стадия	Лист	Листов
Разраб.									Р	17	
Оформил											
						Технологические решения			ИП Левыкин А.Д.		
Н. контр.											
ГИП											

ФОРМАТ РЕФ

Согласовано				<table><tr><td colspan="2" rowspan="4">Подпись и дата</td><td colspan="2" rowspan="4">Инов. № подл.</td><td colspan="10" rowspan="4"><table><tr><td colspan="6">25-06-21-РП-ТХ-СО</td><td colspan="2">Лист</td></tr><tr><td colspan="6"></td><td colspan="2">9</td></tr><tr><td colspan="6">Изм.</td><td colspan="2">Кол.уч.</td><td colspan="2">Лист</td><td colspan="2">№ док.</td><td colspan="2">Подпись</td><td colspan="2">Дата</td></tr><tr><td colspan="6">Разраб.</td><td colspan="2"></td><td colspan="2"></td><td colspan="2"></td><td colspan="2"></td></tr><tr><td colspan="6">Оформил</td><td colspan="2"></td><td colspan="2"></td><td colspan="2"></td><td colspan="2"></td><td colspan="2"></td></tr><tr><td colspan="6"></td><td colspan="2"></td><td colspan="2"></td><td colspan="2"></td><td colspan="2"></td><td colspan="2"></td></tr><tr><td colspan="6">Н. контр.</td><td colspan="2"></td><td colspan="2"></td><td colspan="2"></td><td colspan="2"></td><td colspan="2"></td></tr><tr><td colspan="6">ГИП</td><td colspan="2"></td><td colspan="2"></td><td colspan="2"></td><td colspan="2"></td><td colspan="2"></td></tr></table></td></tr><tr><td colspan="2" rowspan="3">Взам. инв. №</td><td colspan="2" rowspan="3">Подп. и дата</td><td colspan="2" rowspan="3">Инв. № подл.</td></tr><tr></tr><tr></tr></table> <table><tr><td>9</td><td>Урна для сбора бытового мусора, 10л</td><td></td><td></td><td>Торговые сети Санкт-Петербурга</td><td>шт.</td><td>1</td><td></td><td></td><td></td></tr><tr><td colspan="10">Пом. 120.1. Уборная ММГН</td></tr><tr><td>9</td><td>Урна для сбора бытового мусора, 10л</td><td></td><td></td><td>Торговые сети Санкт-Петербурга</td><td>шт.</td><td>1</td><td></td><td></td><td></td></tr><tr><td>26</td><td>Крючок для одежды</td><td></td><td></td><td>Торговые сети Санкт-Петербурга</td><td>шт.</td><td>1</td><td></td><td></td><td></td></tr><tr><td>27</td><td>Держатель туалетной бумаги</td><td></td><td></td><td>Торговые сети Санкт-Петербурга</td><td>шт.</td><td>1</td><td></td><td></td><td></td></tr><tr><td>28</td><td>Ершик для унитаза</td><td></td><td></td><td>Торговые сети Санкт-Петербурга</td><td>шт.</td><td>1</td><td></td><td></td><td></td></tr><tr><td>29</td><td>Дозатор для мыла</td><td></td><td></td><td>Торговые сети Санкт-Петербурга</td><td>шт.</td><td>1</td><td></td><td></td><td></td></tr><tr><td>30</td><td>Настенная сушилка для рук, 140x270x240</td><td></td><td></td><td>Торговые сети Санкт-Петербурга</td><td>шт.</td><td>1</td><td></td><td></td><td></td></tr><tr><td>31</td><td>Зеркало, 700x1000</td><td></td><td></td><td>Торговые сети Санкт-Петербурга</td><td>шт.</td><td>1</td><td></td><td></td><td></td></tr><tr><td>33</td><td>Кнопка сигнализации</td><td></td><td></td><td>Торговые сети Санкт-Петербурга</td><td>шт.</td><td>1</td><td></td><td></td><td></td></tr><tr><td>34</td><td>Откидывающаяся опора для рук</td><td></td><td></td><td>Торговые сети Санкт-Петербурга</td><td>шт.</td><td>2</td><td></td><td></td><td></td></tr><tr><td>35</td><td>Поручень горизонтальный</td><td></td><td></td><td>Торговые сети Санкт-Петербурга</td><td>п.м</td><td>4.6</td><td></td><td></td><td></td></tr><tr><td colspan="10">Пом. 120.2. ПУИ</td></tr><tr><td>37</td><td>Шкаф для хранения уборочного инвентаря, 500x500x1860(h)</td><td></td><td></td><td>Торговые сети Санкт-Петербурга</td><td>шт.</td><td>1</td><td></td><td></td><td></td></tr><tr><td>30</td><td>Настенная сушилка для рук, 140x270x240</td><td></td><td></td><td>Торговые сети Санкт-Петербурга</td><td>шт.</td><td>1</td><td></td><td></td><td></td></tr><tr><td>29</td><td>Дозатор для мыла</td><td></td><td></td><td>Торговые сети Санкт-Петербурга</td><td>шт.</td><td>1</td><td></td><td></td><td></td></tr><tr><td>9</td><td>Урна для сбора бытового мусора, 10л</td><td></td><td></td><td>Торговые сети Санкт-Петербурга</td><td>шт.</td><td>1</td><td></td><td></td><td></td></tr><tr><td colspan="10">Пом. 121.1. Уборная ММГН</td></tr><tr><td>9</td><td>Урна для сбора бытового мусора, 10л</td><td></td><td></td><td>Торговые сети Санкт-Петербурга</td><td>шт.</td><td>1</td><td></td><td></td><td></td></tr></table> <table><tr><td colspan="6"></td><td colspan="4">25-06-21-РП-ТХ-СО</td><td colspan="2">Лист</td></tr><tr><td colspan="6"></td><td colspan="4"></td><td colspan="2">9</td></tr><tr><td colspan="6">Изм.</td><td colspan="2">Кол.уч.</td><td colspan="2">Лист</td><td colspan="2">№ док.</td><td colspan="2">Подпись</td><td colspan="2">Дата</td></tr></table> <table><tr><td colspan="6"></td><td colspan="6">БС66-РЕФ-ТХ</td></tr><tr><td colspan="6"></td><td colspan="6"></td></tr><tr><td colspan="6"></td><td colspan="6">Санкт-Петербург, Большой Сампсониевский пр., 66, лит. И</td></tr><tr><td colspan="6">Изм.</td><td colspan="2">Кол.уч.</td><td colspan="2">Лист</td><td colspan="2">№ док.</td><td colspan="2">Подп.</td><td colspan="2">Дата</td></tr><tr><td colspan="6">Разраб.</td><td colspan="2"></td><td colspan="2"></td><td colspan="2"></td><td colspan="2"></td><td colspan="2"></td></tr><tr><td colspan="6">Оформил</td><td colspan="2"></td><td colspan="2"></td><td colspan="2"></td><td colspan="2"></td><td colspan="2"></td></tr><tr><td colspan="6"></td><td colspan="2"></td><td colspan="2"></td><td colspan="2"></td><td colspan="2"></td><td colspan="2"></td></tr><tr><td colspan="6">Н. контр.</td><td colspan="2"></td><td colspan="2"></td><td colspan="2"></td><td colspan="2"></td><td colspan="2"></td></tr><tr><td colspan="6">ГИП</td><td colspan="2"></td><td colspan="2"></td><td colspan="2"></td><td colspan="2"></td><td colspan="2"></td></tr></table> <table><tr><td colspan="4" rowspan="3">Материалы проекта</td><td colspan="2">Стадия</td><td colspan="2">Лист</td><td colspan="2">Листов</td></tr><tr><td colspan="2">Р</td><td colspan="2">18</td><td colspan="2"></td></tr><tr><td colspan="2"></td><td colspan="2"></td><td colspan="2"></td></tr><tr><td colspan="4" rowspan="3">Технологические решения</td><td colspan="6">ИП Левыкин А.Д.</td></tr><tr><td colspan="6"></td></tr><tr><td colspan="6"></td></tr></table> ФОРМАТ РЕФ										Подпись и дата		Инов. № подл.		<table><tr><td colspan="6">25-06-21-РП-ТХ-СО</td><td colspan="2">Лист</td></tr><tr><td colspan="6"></td><td colspan="2">9</td></tr><tr><td colspan="6">Изм.</td><td colspan="2">Кол.уч.</td><td colspan="2">Лист</td><td colspan="2">№ док.</td><td colspan="2">Подпись</td><td colspan="2">Дата</td></tr><tr><td colspan="6">Разраб.</td><td colspan="2"></td><td colspan="2"></td><td colspan="2"></td><td colspan="2"></td></tr><tr><td colspan="6">Оформил</td><td colspan="2"></td><td colspan="2"></td><td colspan="2"></td><td colspan="2"></td><td colspan="2"></td></tr><tr><td colspan="6"></td><td colspan="2"></td><td colspan="2"></td><td colspan="2"></td><td colspan="2"></td><td colspan="2"></td></tr><tr><td colspan="6">Н. контр.</td><td colspan="2"></td><td colspan="2"></td><td colspan="2"></td><td colspan="2"></td><td colspan="2"></td></tr><tr><td colspan="6">ГИП</td><td colspan="2"></td><td colspan="2"></td><td colspan="2"></td><td colspan="2"></td><td colspan="2"></td></tr></table>										25-06-21-РП-ТХ-СО						Лист								9		Изм.						Кол.уч.		Лист		№ док.		Подпись		Дата		Разраб.														Оформил																																Н. контр.																ГИП																Взам. инв. №		Подп. и дата		Инв. № подл.		9	Урна для сбора бытового мусора, 10л			Торговые сети Санкт-Петербурга	шт.	1				Пом. 120.1. Уборная ММГН										9	Урна для сбора бытового мусора, 10л			Торговые сети Санкт-Петербурга	шт.	1				26	Крючок для одежды			Торговые сети Санкт-Петербурга	шт.	1				27	Держатель туалетной бумаги			Торговые сети Санкт-Петербурга	шт.	1				28	Ершик для унитаза			Торговые сети Санкт-Петербурга	шт.	1				29	Дозатор для мыла			Торговые сети Санкт-Петербурга	шт.	1				30	Настенная сушилка для рук, 140x270x240			Торговые сети Санкт-Петербурга	шт.	1				31	Зеркало, 700x1000			Торговые сети Санкт-Петербурга	шт.	1				33	Кнопка сигнализации			Торговые сети Санкт-Петербурга	шт.	1				34	Откидывающаяся опора для рук			Торговые сети Санкт-Петербурга	шт.	2				35	Поручень горизонтальный			Торговые сети Санкт-Петербурга	п.м	4.6				Пом. 120.2. ПУИ										37	Шкаф для хранения уборочного инвентаря, 500x500x1860(h)			Торговые сети Санкт-Петербурга	шт.	1				30	Настенная сушилка для рук, 140x270x240			Торговые сети Санкт-Петербурга	шт.	1				29	Дозатор для мыла			Торговые сети Санкт-Петербурга	шт.	1				9	Урна для сбора бытового мусора, 10л			Торговые сети Санкт-Петербурга	шт.	1				Пом. 121.1. Уборная ММГН										9	Урна для сбора бытового мусора, 10л			Торговые сети Санкт-Петербурга	шт.	1										25-06-21-РП-ТХ-СО				Лист												9		Изм.						Кол.уч.		Лист		№ док.		Подпись		Дата								БС66-РЕФ-ТХ																								Санкт-Петербург, Большой Сампсониевский пр., 66, лит. И						Изм.						Кол.уч.		Лист		№ док.		Подп.		Дата		Разраб.																Оформил																																Н. контр.																ГИП																Материалы проекта				Стадия		Лист		Листов		Р		18										Технологические решения				ИП Левыкин А.Д.																	
																												Подпись и дата		Инов. № подл.		<table><tr><td colspan="6">25-06-21-РП-ТХ-СО</td><td colspan="2">Лист</td></tr><tr><td colspan="6"></td><td colspan="2">9</td></tr><tr><td colspan="6">Изм.</td><td colspan="2">Кол.уч.</td><td colspan="2">Лист</td><td colspan="2">№ док.</td><td colspan="2">Подпись</td><td colspan="2">Дата</td></tr><tr><td colspan="6">Разраб.</td><td colspan="2"></td><td colspan="2"></td><td colspan="2"></td><td colspan="2"></td></tr><tr><td colspan="6">Оформил</td><td colspan="2"></td><td colspan="2"></td><td colspan="2"></td><td colspan="2"></td><td colspan="2"></td></tr><tr><td colspan="6"></td><td colspan="2"></td><td colspan="2"></td><td colspan="2"></td><td colspan="2"></td><td colspan="2"></td></tr><tr><td colspan="6">Н. контр.</td><td colspan="2"></td><td colspan="2"></td><td colspan="2"></td><td colspan="2"></td><td colspan="2"></td></tr><tr><td colspan="6">ГИП</td><td colspan="2"></td><td colspan="2"></td><td colspan="2"></td><td colspan="2"></td><td colspan="2"></td></tr></table>										25-06-21-РП-ТХ-СО						Лист								9		Изм.						Кол.уч.		Лист		№ док.		Подпись		Дата		Разраб.														Оформил																																Н. контр.																ГИП	
	25-06-21-РП-ТХ-СО						Лист	
	9	
Изм.						Кол.уч.		Лист		№ док.		Подпись		Дата	
Разраб.	
Оформил	
Н. контр.	
ГИП	
Взам. инв. №		Подп. и дата		Инв. № подл.	
9	Урна для сбора бытового мусора, 10л			Торговые сети Санкт-Петербурга	шт.	1	
Пом. 120.1. Уборная ММГН	
9	Урна для сбора бытового мусора, 10л			Торговые сети Санкт-Петербурга	шт.	1	
26	Крючок для одежды			Торговые сети Санкт-Петербурга	шт.	1	
27	Держатель туалетной бумаги			Торговые сети Санкт-Петербурга	шт.	1	
28	Ершик для унитаза			Торговые сети Санкт-Петербурга	шт.	1	
29	Дозатор для мыла			Торговые сети Санкт-Петербурга	шт.	1	
30	Настенная сушилка для рук, 140x270x240			Торговые сети Санкт-Петербурга	шт.	1	
31	Зеркало, 700x1000			Торговые сети Санкт-Петербурга	шт.	1	
33	Кнопка сигнализации			Торговые сети Санкт-Петербурга	шт.	1	
34	Откидывающаяся опора для рук			Торговые сети Санкт-Петербурга	шт.	2	
35	Поручень горизонтальный			Торговые сети Санкт-Петербурга	п.м	4.6	
Пом. 120.2. ПУИ	
37	Шкаф для хранения уборочного инвентаря, 500x500x1860(h)			Торговые сети Санкт-Петербурга	шт.	1	
30	Настенная сушилка для рук, 140x270x240			Торговые сети Санкт-Петербурга	шт.	1	
29	Дозатор для мыла			Торговые сети Санкт-Петербурга	шт.	1	
9	Урна для сбора бытового мусора, 10л			Торговые сети Санкт-Петербурга	шт.	1	
Пом. 121.1. Уборная ММГН	
9	Урна для сбора бытового мусора, 10л			Торговые сети Санкт-Петербурга	шт.	1	
						25-06-21-РП-ТХ-СО				Лист	
										9	
Изм.						Кол.уч.		Лист		№ док.		Подпись		Дата	
						БС66-РЕФ-ТХ	
						Санкт-Петербург, Большой Сампсониевский пр., 66, лит. И	
Изм.						Кол.уч.		Лист		№ док.		Подп.		Дата	
Разраб.	
Оформил	
Н. контр.	
ГИП	
Материалы проекта				Стадия		Лист		Листов	
				Р		18	
Технологические решения				ИП Левыкин А.Д.	

Согласовано				

Взам. инв. №	

Подн. у дама

Инв. № подл.	
--------------	--

26	Крючок для одежды			Торговые сети Санкт-Петербурга	шт.	1		
27	Держатель туалетной бумаги			Торговые сети Санкт-Петербурга	шт.	1		
28	Ершик для унитаза			Торговые сети Санкт-Петербурга	шт.	1		
29	Дозатор для мыла			Торговые сети Санкт-Петербурга	шт.	1		
30	Настенная сушилка для рук, 140x270x240			Торговые сети Санкт-Петербурга	шт.	1		
31	Зеркало, 700x1000			Торговые сети Санкт-Петербурга	шт.	1		
33	Кнопка сигнализации			Торговые сети Санкт-Петербурга	шт.	1		
34	Откидывающаяся опора для рук			Торговые сети Санкт-Петербурга	шт.	2		
35	Поручень горизонтальный			Торговые сети Санкт-Петербурга	п.м	4.7		

Пом. 121.2. ПУИ

36	Шкаф для хранения уборочного инвентаря, 800x500x1860(h)			Торговые сети Санкт-Петербурга	шт.	1		
30	Настенная сушилка для рук, 140x270x240			Торговые сети Санкт-Петербурга	шт.	1		
29	Дозатор для мыла			Торговые сети Санкт-Петербурга	шт.	1		
9	Урна для сбора бытового мусора, 10л			Торговые сети Санкт-Петербурга	шт.	1		

Пом. 126. Офис управляющей компании

16	Шкаф-стеллаж 600x300x2100(h)			Торговые сети Санкт-Петербурга	шт.	4		
19	Тумба под МФУ			Торговые сети Санкт-Петербурга	шт.	1		
20	МФУ			Торговые сети Санкт-Петербурга	шт.	1		

						25-06-21-ПП-ТХ-СО	Лист
							10
Изм.	кол.уч.	Лист	№ док.	Подпись	Дата		

						БС66-РЕФ-ТХ			
						Санкт-Петербург, Большой Сампсониевский пр., 66, лит. И			
Изм.	Кол.уч.	Лист	№ док.	Подп.	Дата				
Разраб.						Материалы проекта	Стадия	Лист	Листов
Оформил							Р	19	
						Технологические решения	ИП Левыкин А.Д.		
Н. контр.									
ГИП									

Инв. № подл.

						БС66-РЕФ-ТХ			
						Санкт-Петербург, Большой Сампсониевский пр., 66, лит. И			
Изм.	Кол.уч.	Лист	№ док.	Подп.	Дата	Материалы проекта	Стадия	Лист	Листов
Разраб.							Р	20	
Оформил									
Н. контр.						Технологические решения	ИП Левыкин А.Д.		
ГИП									

Согласовано				<table><tr><td colspan="2" rowspan="5">Подпись и дата</td><td colspan="2" rowspan="5">Инов. № подл.</td><td colspan="10" rowspan="5"><table><tr><td colspan="6">25-06-21-РП-ТХ-СО</td><td>Лист</td></tr><tr><td colspan="6"></td><td>12</td></tr><tr><td>Изм.</td><td>Кол.уч.</td><td>Лист</td><td>№ док.</td><td>Подпись</td><td>Дата</td><td colspan="3"></td></tr></table></td></tr><tr><td colspan="2">9</td><td>Урна для сбора бытового мусора, 10л</td><td></td><td></td><td>Торговые сети Санкт-Петербурга</td><td>шт.</td><td>1</td><td></td><td></td></tr><tr><td colspan="2">29</td><td>Дозатор для мыла</td><td></td><td></td><td>Торговые сети Санкт-Петербурга</td><td>шт.</td><td>5</td><td></td><td></td></tr><tr><td colspan="2">30</td><td>Настенная сушилка для рук, 140х270х240</td><td></td><td></td><td>Торговые сети Санкт-Петербурга</td><td>шт.</td><td>3</td><td></td><td></td></tr><tr><td colspan="2">32</td><td>Зеркало, 4300х1000</td><td></td><td></td><td>Торговые сети Санкт-Петербурга</td><td>шт.</td><td>1</td><td></td><td></td></tr><tr><td colspan="14">Пом. 212, 312, 410. Санузел (см. также дизайн-проект №28/05-2025)</td></tr><tr><td colspan="2">9</td><td>Урна для сбора бытового мусора, 10л</td><td></td><td></td><td>Торговые сети Санкт-Петербурга</td><td>шт.</td><td>5</td><td></td><td></td></tr><tr><td colspan="2">26</td><td>Крючок для одежды</td><td></td><td></td><td>Торговые сети Санкт-Петербурга</td><td>шт.</td><td>5</td><td></td><td></td></tr><tr><td colspan="2">27</td><td>Держатель туалетной бумаги</td><td></td><td></td><td>Торговые сети Санкт-Петербурга</td><td>шт.</td><td>5</td><td></td><td></td></tr><tr><td colspan="2">28</td><td>Ершик для унитаза</td><td></td><td></td><td>Торговые сети Санкт-Петербурга</td><td>шт.</td><td>5</td><td></td><td></td></tr><tr><td colspan="14">Пом. 213, 313, 411. Умывальная (см. также дизайн-проект №28/05-2025)</td></tr><tr><td colspan="2">9</td><td>Урна для сбора бытового мусора, 10л</td><td></td><td></td><td>Торговые сети Санкт-Петербурга</td><td>шт.</td><td>1</td><td></td><td></td></tr><tr><td colspan="2">29</td><td>Дозатор для мыла</td><td></td><td></td><td>Торговые сети Санкт-Петербурга</td><td>шт.</td><td>5</td><td></td><td></td></tr><tr><td colspan="2">30</td><td>Настенная сушилка для рук, 140х270х240</td><td></td><td></td><td>Торговые сети Санкт-Петербурга</td><td>шт.</td><td>4</td><td></td><td></td></tr><tr><td colspan="2">32</td><td>Зеркало, 4300х1000</td><td></td><td></td><td>Торговые сети Санкт-Петербурга</td><td>шт.</td><td>1</td><td></td><td></td></tr><tr><td colspan="14">Пом. 214, 314, 412. Санузел (см. также дизайн-проект №28/05-2025)</td></tr><tr><td colspan="2">9</td><td>Урна для сбора бытового мусора, 10л</td><td></td><td></td><td>Торговые сети Санкт-Петербурга</td><td>шт.</td><td>10</td><td></td><td></td></tr><tr><td colspan="2">26</td><td>Крючок для одежды</td><td></td><td></td><td>Торговые сети Санкт-Петербурга</td><td>шт.</td><td>10</td><td></td><td></td></tr><tr><td colspan="2">27</td><td>Держатель туалетной бумаги</td><td></td><td></td><td>Торговые сети Санкт-Петербурга</td><td>шт.</td><td>10</td><td></td><td></td></tr><tr><td colspan="2">28</td><td>Ершик для унитаза</td><td></td><td></td><td>Торговые сети Санкт-Петербурга</td><td>шт.</td><td>10</td><td></td><td></td></tr></table>										Подпись и дата		Инов. № подл.		<table><tr><td colspan="6">25-06-21-РП-ТХ-СО</td><td>Лист</td></tr><tr><td colspan="6"></td><td>12</td></tr><tr><td>Изм.</td><td>Кол.уч.</td><td>Лист</td><td>№ док.</td><td>Подпись</td><td>Дата</td><td colspan="3"></td></tr></table>										25-06-21-РП-ТХ-СО						Лист							12	Изм.	Кол.уч.	Лист	№ док.	Подпись	Дата				9		Урна для сбора бытового мусора, 10л			Торговые сети Санкт-Петербурга	шт.	1			29		Дозатор для мыла			Торговые сети Санкт-Петербурга	шт.	5			30		Настенная сушилка для рук, 140х270х240			Торговые сети Санкт-Петербурга	шт.	3			32		Зеркало, 4300х1000			Торговые сети Санкт-Петербурга	шт.	1			Пом. 212, 312, 410. Санузел (см. также дизайн-проект №28/05-2025)														9		Урна для сбора бытового мусора, 10л			Торговые сети Санкт-Петербурга	шт.	5			26		Крючок для одежды			Торговые сети Санкт-Петербурга	шт.	5			27		Держатель туалетной бумаги			Торговые сети Санкт-Петербурга	шт.	5			28		Ершик для унитаза			Торговые сети Санкт-Петербурга	шт.	5			Пом. 213, 313, 411. Умывальная (см. также дизайн-проект №28/05-2025)														9		Урна для сбора бытового мусора, 10л			Торговые сети Санкт-Петербурга	шт.	1			29		Дозатор для мыла			Торговые сети Санкт-Петербурга	шт.	5			30		Настенная сушилка для рук, 140х270х240			Торговые сети Санкт-Петербурга	шт.	4			32		Зеркало, 4300х1000			Торговые сети Санкт-Петербурга	шт.	1			Пом. 214, 314, 412. Санузел (см. также дизайн-проект №28/05-2025)														9		Урна для сбора бытового мусора, 10л			Торговые сети Санкт-Петербурга	шт.	10			26		Крючок для одежды			Торговые сети Санкт-Петербурга	шт.	10			27		Держатель туалетной бумаги			Торговые сети Санкт-Петербурга	шт.	10			28		Ершик для унитаза			Торговые сети Санкт-Петербурга	шт.	10		
																												Подпись и дата		Инов. № подл.		<table><tr><td colspan="6">25-06-21-РП-ТХ-СО</td><td>Лист</td></tr><tr><td colspan="6"></td><td>12</td></tr><tr><td>Изм.</td><td>Кол.уч.</td><td>Лист</td><td>№ док.</td><td>Подпись</td><td>Дата</td><td colspan="3"></td></tr></table>										25-06-21-РП-ТХ-СО						Лист							12	Изм.	Кол.уч.	Лист	№ док.	Подпись	Дата	
	25-06-21-РП-ТХ-СО						Лист	
	12	
	Изм.	Кол.уч.	Лист	№ док.	Подпись	Дата	
9		Урна для сбора бытового мусора, 10л			Торговые сети Санкт-Петербурга	шт.	1	
29		Дозатор для мыла			Торговые сети Санкт-Петербурга	шт.	5	
30		Настенная сушилка для рук, 140х270х240			Торговые сети Санкт-Петербурга	шт.	3	
32		Зеркало, 4300х1000			Торговые сети Санкт-Петербурга	шт.	1	
Пом. 212, 312, 410. Санузел (см. также дизайн-проект №28/05-2025)	
9		Урна для сбора бытового мусора, 10л			Торговые сети Санкт-Петербурга	шт.	5	
26		Крючок для одежды			Торговые сети Санкт-Петербурга	шт.	5	
27		Держатель туалетной бумаги			Торговые сети Санкт-Петербурга	шт.	5	
28		Ершик для унитаза			Торговые сети Санкт-Петербурга	шт.	5	
Пом. 213, 313, 411. Умывальная (см. также дизайн-проект №28/05-2025)	
9		Урна для сбора бытового мусора, 10л			Торговые сети Санкт-Петербурга	шт.	1	
29		Дозатор для мыла			Торговые сети Санкт-Петербурга	шт.	5	
30		Настенная сушилка для рук, 140х270х240			Торговые сети Санкт-Петербурга	шт.	4	
32		Зеркало, 4300х1000			Торговые сети Санкт-Петербурга	шт.	1	
Пом. 214, 314, 412. Санузел (см. также дизайн-проект №28/05-2025)	
9		Урна для сбора бытового мусора, 10л			Торговые сети Санкт-Петербурга	шт.	10	
26		Крючок для одежды			Торговые сети Санкт-Петербурга	шт.	10	
27		Держатель туалетной бумаги			Торговые сети Санкт-Петербурга	шт.	10	
28		Ершик для унитаза			Торговые сети Санкт-Петербурга	шт.	10	
Взам. инв. №				Подп. и дата										Инв. № подл.										<table><tr><td colspan="6">25-06-21-РП-ТХ-СО</td><td>Лист</td></tr><tr><td colspan="6"></td><td>12</td></tr><tr><td>Изм.</td><td>Кол.уч.</td><td>Лист</td><td>№ док.</td><td>Подпись</td><td>Дата</td><td colspan="3"></td></tr></table>										25-06-21-РП-ТХ-СО						Лист							12	Изм.	Кол.уч.	Лист	№ док.	Подпись	Дата	
																																		25-06-21-РП-ТХ-СО						Лист	
	12	
																																		Изм.	Кол.уч.	Лист	№ док.	Подпись	Дата	
																																		9		Урна для сбора бытового мусора, 10л			Торговые сети Санкт-Петербурга	шт.	1	
29		Дозатор для мыла			Торговые сети Санкт-Петербурга	шт.	5	
30		Настенная сушилка для рук, 140х270х240			Торговые сети Санкт-Петербурга	шт.	4	
32		Зеркало, 4300х1000			Торговые сети Санкт-Петербурга	шт.	1	
Пом. 214, 314, 412. Санузел (см. также дизайн-проект №28/05-2025)	
9		Урна для сбора бытового мусора, 10л			Торговые сети Санкт-Петербурга	шт.	10	
26		Крючок для одежды			Торговые сети Санкт-Петербурга	шт.	10	
27		Держатель туалетной бумаги			Торговые сети Санкт-Петербурга	шт.	10	
28		Ершик для унитаза			Торговые сети Санкт-Петербурга	шт.	10	

Инв. № подл.				Подп. и дата										Инв. № подл.																							---	---------	------	--------	-------	------	-------------------------	--	-----------------	------	--------		БС66-РЕФ-ТХ												Санкт-Петербург, Большой Сампсониевский пр., 66, лит. И												Изм.	Кол.уч.	Лист	№ док.	Подп.	Дата							Разраб.						Материалы проекта		Стадия	Лист	Листов		Оформил								Р	21			Н. контр.						Технологические решения		ИП Левыкин А.Д.				ГИП																				
9		Урна для сбора бытового мусора, 10л			Торговые сети Санкт-Петербурга	шт.	1	
29		Дозатор для мыла			Торговые сети Санкт-Петербурга	шт.	5	
30		Настенная сушилка для рук, 140х270х240			Торговые сети Санкт-Петербурга	шт.	4	
32		Зеркало, 4300х1000			Торговые сети Санкт-Петербурга	шт.	1	
Пом. 214, 314, 412. Санузел (см. также дизайн-проект №28/05-2025)	
9		Урна для сбора бытового мусора, 10л			Торговые сети Санкт-Петербурга	шт.	10	
26		Крючок для одежды			Торговые сети Санкт-Петербурга	шт.	10	
27		Держатель туалетной бумаги			Торговые сети Санкт-Петербурга	шт.	10	
28		Ершик для унитаза			Торговые сети Санкт-Петербурга	шт.	10	
Взам. инв. №				Подп. и дата										Инв. № подл.																							---	---------	------	--------	-------	------	-------------------------	--	-----------------	------	--------		БС66-РЕФ-ТХ												Санкт-Петербург, Большой Сампсониевский пр., 66, лит. И												Изм.	Кол.уч.	Лист	№ док.	Подп.	Дата							Разраб.						Материалы проекта		Стадия	Лист	Листов		Оформил								Р	21			Н. контр.						Технологические решения		ИП Левыкин А.Д.				ГИП																				
9		Урна для сбора бытового мусора, 10л			Торговые сети Санкт-Петербурга	шт.	1	
29		Дозатор для мыла			Торговые сети Санкт-Петербурга	шт.	5	
30		Настенная сушилка для рук, 140х270х240			Торговые сети Санкт-Петербурга	шт.	4	
32		Зеркало, 4300х1000			Торговые сети Санкт-Петербурга	шт.	1	
Пом. 214, 314, 412. Санузел (см. также дизайн-проект №28/05-2025)	
9		Урна для сбора бытового мусора, 10л			Торговые сети Санкт-Петербурга	шт.	10	
26		Крючок для одежды			Торговые сети Санкт-Петербурга	шт.	10	
27		Держатель туалетной бумаги			Торговые сети Санкт-Петербурга	шт.	10	
28		Ершик для унитаза			Торговые сети Санкт-Петербурга	шт.	10	